


План 1 этажа после перепланировки и переустройства. М 1:100.

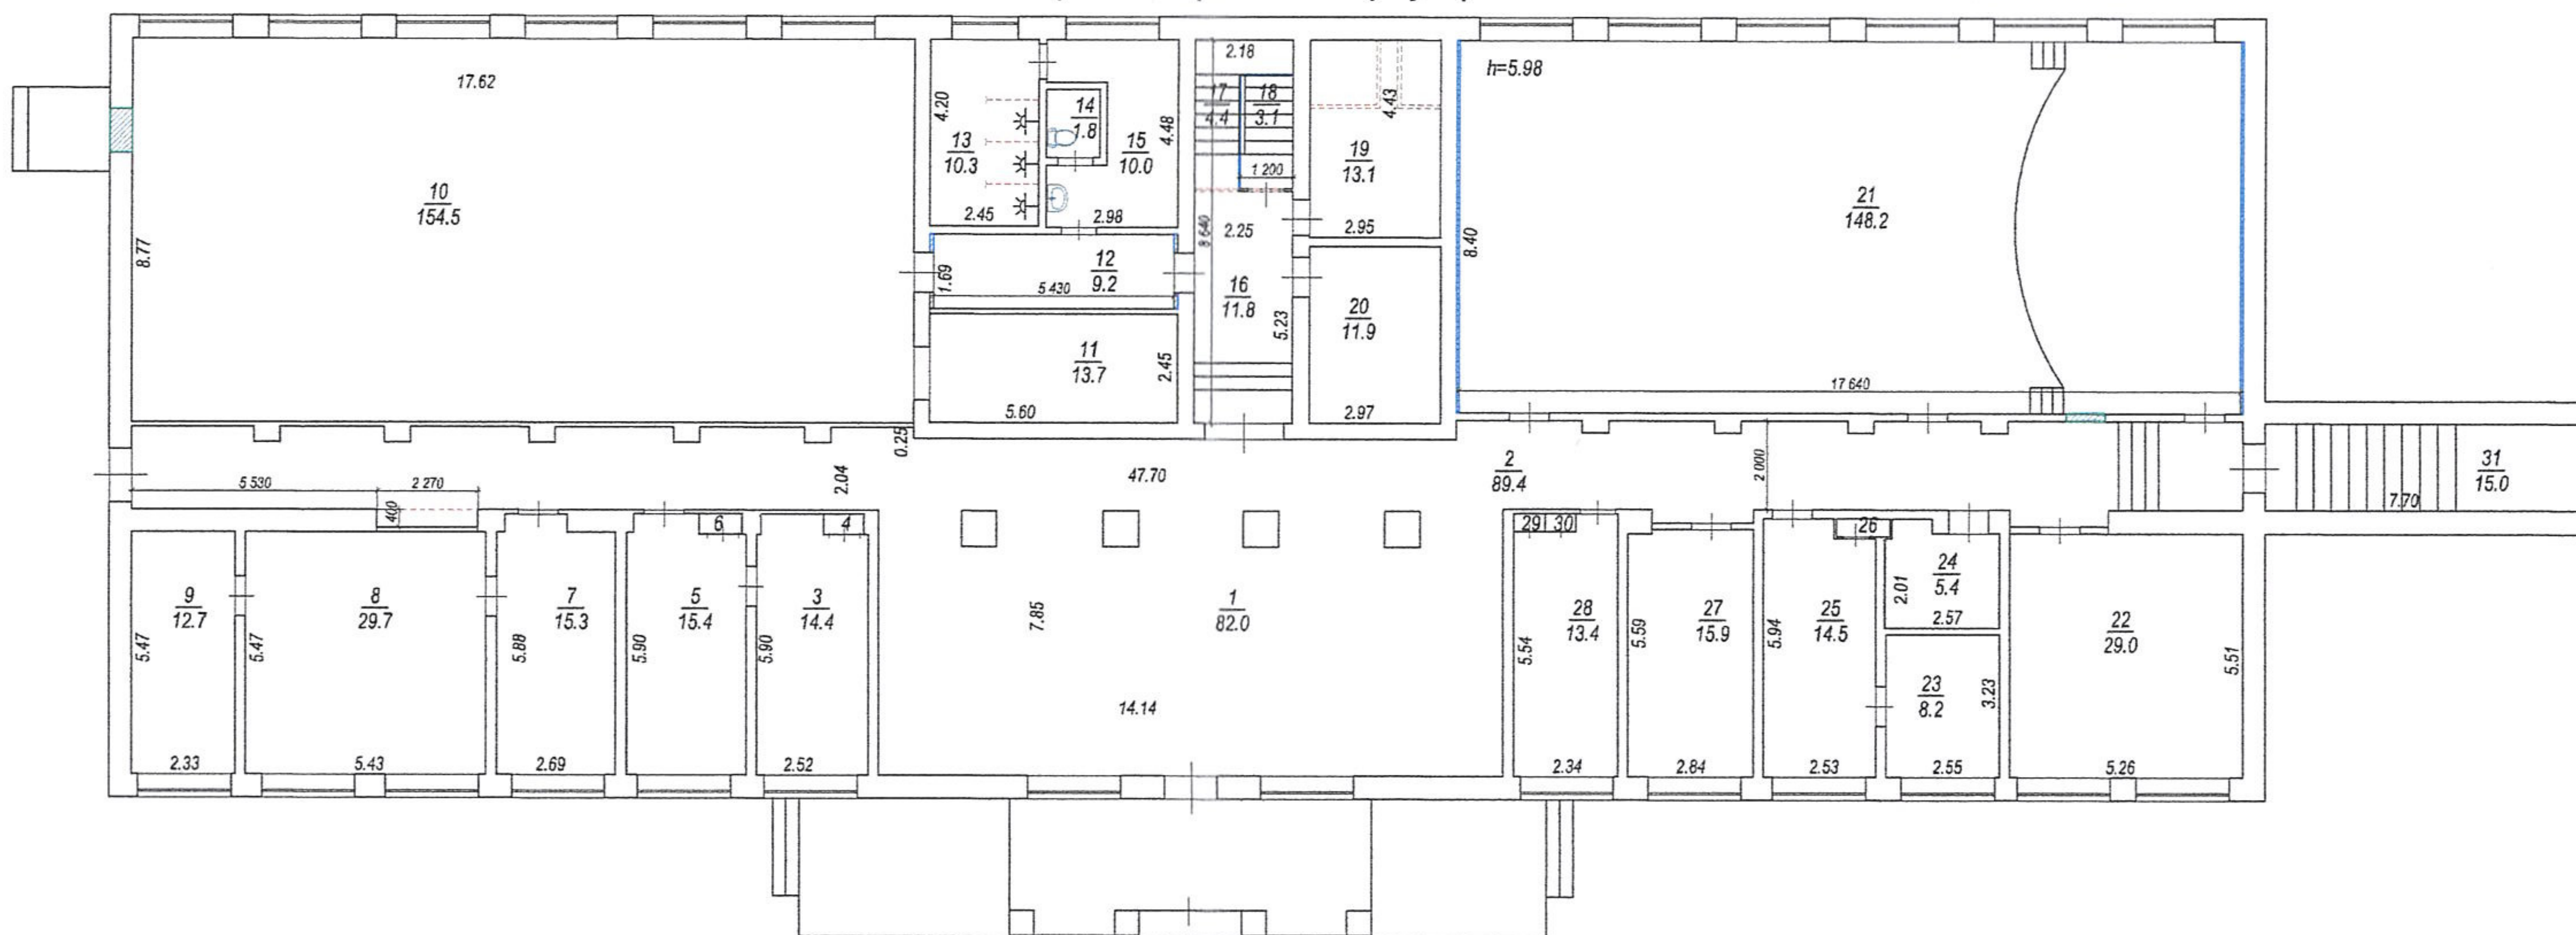

Экспликация помещений 1 этажа после перепланировки и переустройства начало

№ пом.	Наименование	Площадь, м ²
1	Холл	82,0
2	Коридор	89,4
3	Кабинет	14,4
4	Шкаф	0,4
5	Кабинет	15,4
6	Шкаф	0,5
7	Кабинет	15,3
8	Кабинет	29,7
9	Подсобная	12,7
10	Спортзал	154,5
11	Подсобная	13,7
12	Коридор	9,2
13	Душевая	10,3
14	Санузел	1,8
15	Раздевалка	10,0
16	Коридор	11,8
17	Лестничная клетка	4,4

Экспликация помещений 1 этажа после перепланировки и переустройства продолжение

№ пом.	Наименование	Площадь, м ²
18	Кладовая	3,1
19	Венткамера	13,1
20	Подсобная	11,9
21	Актовый зал	148,2
22	Бухгалтерия	29,0
23	Бухгалтерия	8,2
24	Касса	5,4
25	Бухгалтерия	14,5
26	Шкаф	0,3

Экспликация помещений 1 этажа после перепланировки и переустройства окончание

№ пом.	Наименование	Площадь, м ²
27	Кабинет	15,9
28	Кабинет	13,4
29	Шкаф	0,4
30	Шкаф	0,4
31	Подсобная (переходной коридор)	15,0
ОБЩАЯ ПЛОЩАДЬ 1 этажа		754,3
ОСНОВНАЯ ПЛОЩАДЬ		463,9
ПОДСОБНАЯ ПЛОЩАДЬ		290,4
ОБЩАЯ ПЛОЩАДЬ здания		843,4

Условные обозначения

- существующие стены и перегородки
- демонтируемые перегородки
- новые перегородки
- заложенный проем


Примечание:

1. В нежилом здании был проведен повторный обмер помещений, проект перепланировки и переустройства нежилого здания выполнен с уточненными размерами.

Заказчик: Федеральное государственное бюджетное образовательное учреждение высшего образования "Тульский государственный университет", ИНН:7106003011					
Адрес: Тульская обл., г.Тула, Привокзальный р-н, пр.18-й Мясово, д.94					
Изм	Кол.уч	Лист	№ док	Подпись	Дата
Архитектор				Парфенова Е.А.	
Ген. директор				Осечкин Д.А.	
Проект перепланировки и переустройства нежилого здания (Учебно-административный корпус)				Стадия	Лист
				ПД	11
План 1 этажа после перепланировки и переустройства М 1:200. Экспликация помещений 1 этажа после перепланировки и переустройства.				ООО Формат Эксперт Сервис	

№ инв № подл Подпись и дата Экземпляр №

План 2 этажа после перепланировки и переустройства. М 1:100.

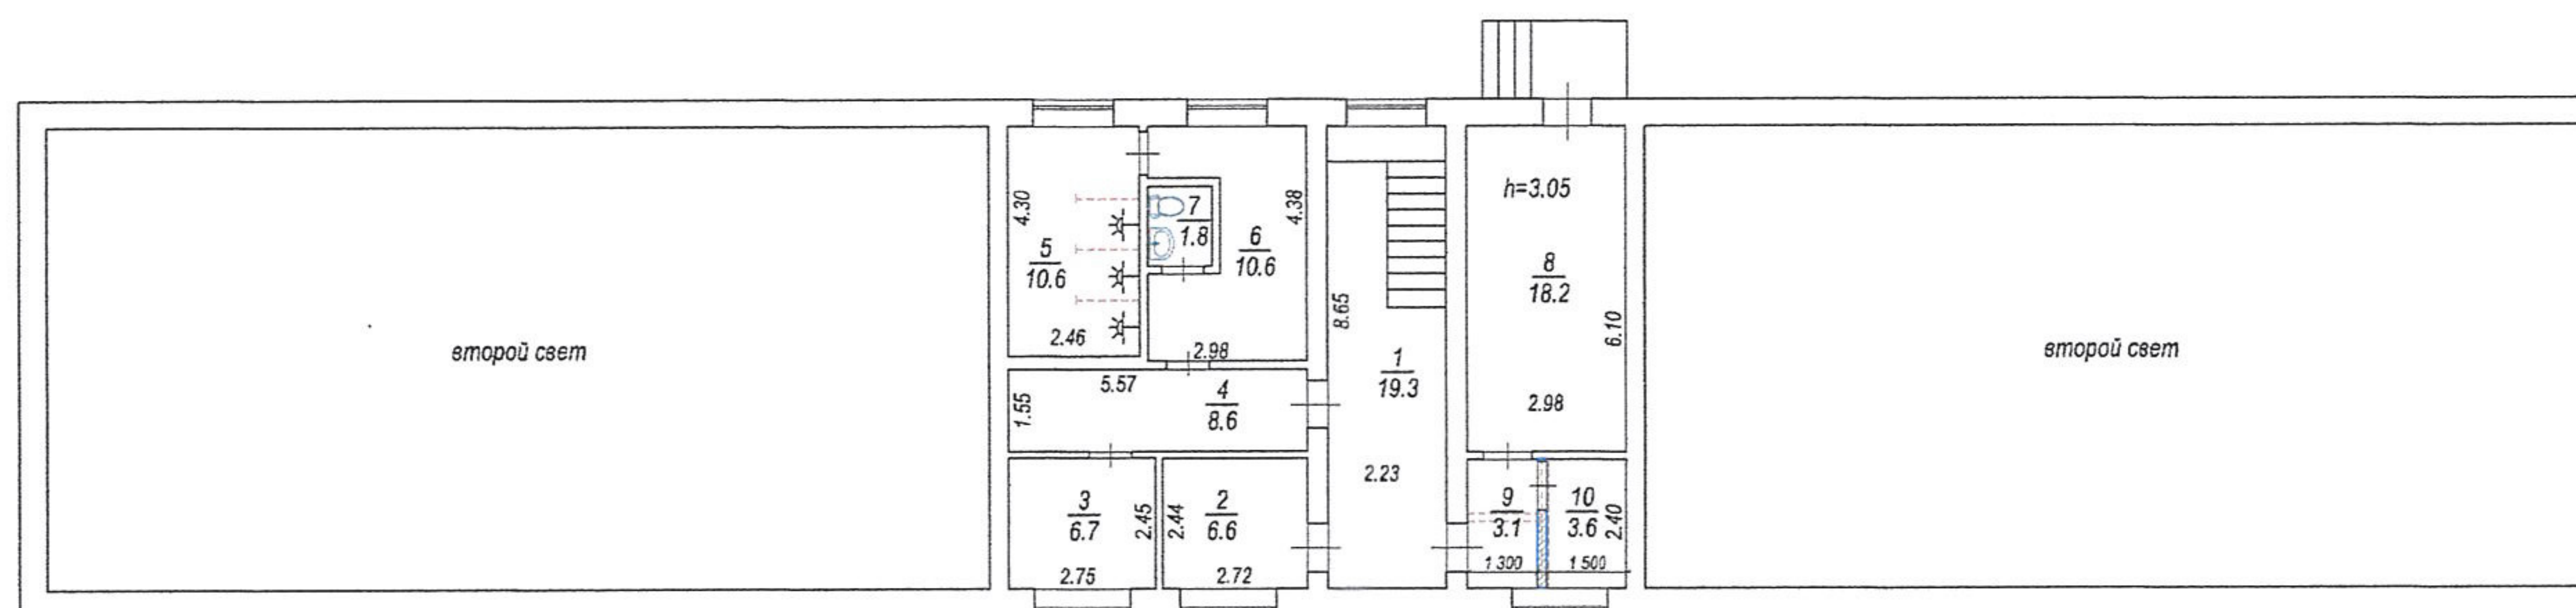

Экспликация помещений 2 этажа
после перепланировки и переустройства

№ пом.	Наименование	Площадь, м ²
1	Лестничная клетка	19,3
2	Подсобная	6,6
3	Подсобная	6,7
4	Коридор	8,6
5	Душевая	10,6
6	Раздевалка	10,6
7	Санузел	1,8
8	Подсобная	18,2
9	Коридор	3,1
10	Подсобная	3,6
ОБЩАЯ ПЛОЩАДЬ 2 этажа		89,1
ПОДСОБНАЯ ПЛОЩАДЬ		89,1


Условные обозначения

- — — — — существующие стены и перегородки
- ⋯ ⋯ ⋯ ⋯ ⋯ ⋯ демонтируемые перегородки
- ▬▬▬▬▬▬▬▬▬ новые перегородки
- ▬▬▬▬▬▬▬▬▬ заложенный проем

Примечание:

1. В нежилом здании был проведен повторный обмер помещений, проект перепланировки и переустройства нежилого здания выполнен с уточненными размерами.

Имя № подл. Подпись и дата. Имя № подл.

						Заказчик: Федеральное государственное бюджетное образовательное учреждение высшего образования "Тульский государственный университет", ИНН:7106003011					
						Адрес: Тульская обл., г.Тула, Привокзальный р-н, пр.18-й Мясоново, д.94					
Изм	Кол.уч	Лист	№ док	Подпись	Дата	Архитектор	Парфенова Е.А.	Проект перепланировки и переустройства нежилого здания (Учебно-административный корпус)	Стадия	Лист	Листов
						Ген. директор	Осечкин Д.А.		ПД	12	12
						План 2 этажа после перепланировки и переустройства М 1:200. Экспликация помещений 2 этажа после перепланировки и переустройства.			 ООО Формат Эксперт Сервис		