


План подвала после перепланировки и переустройства. М 1:100.

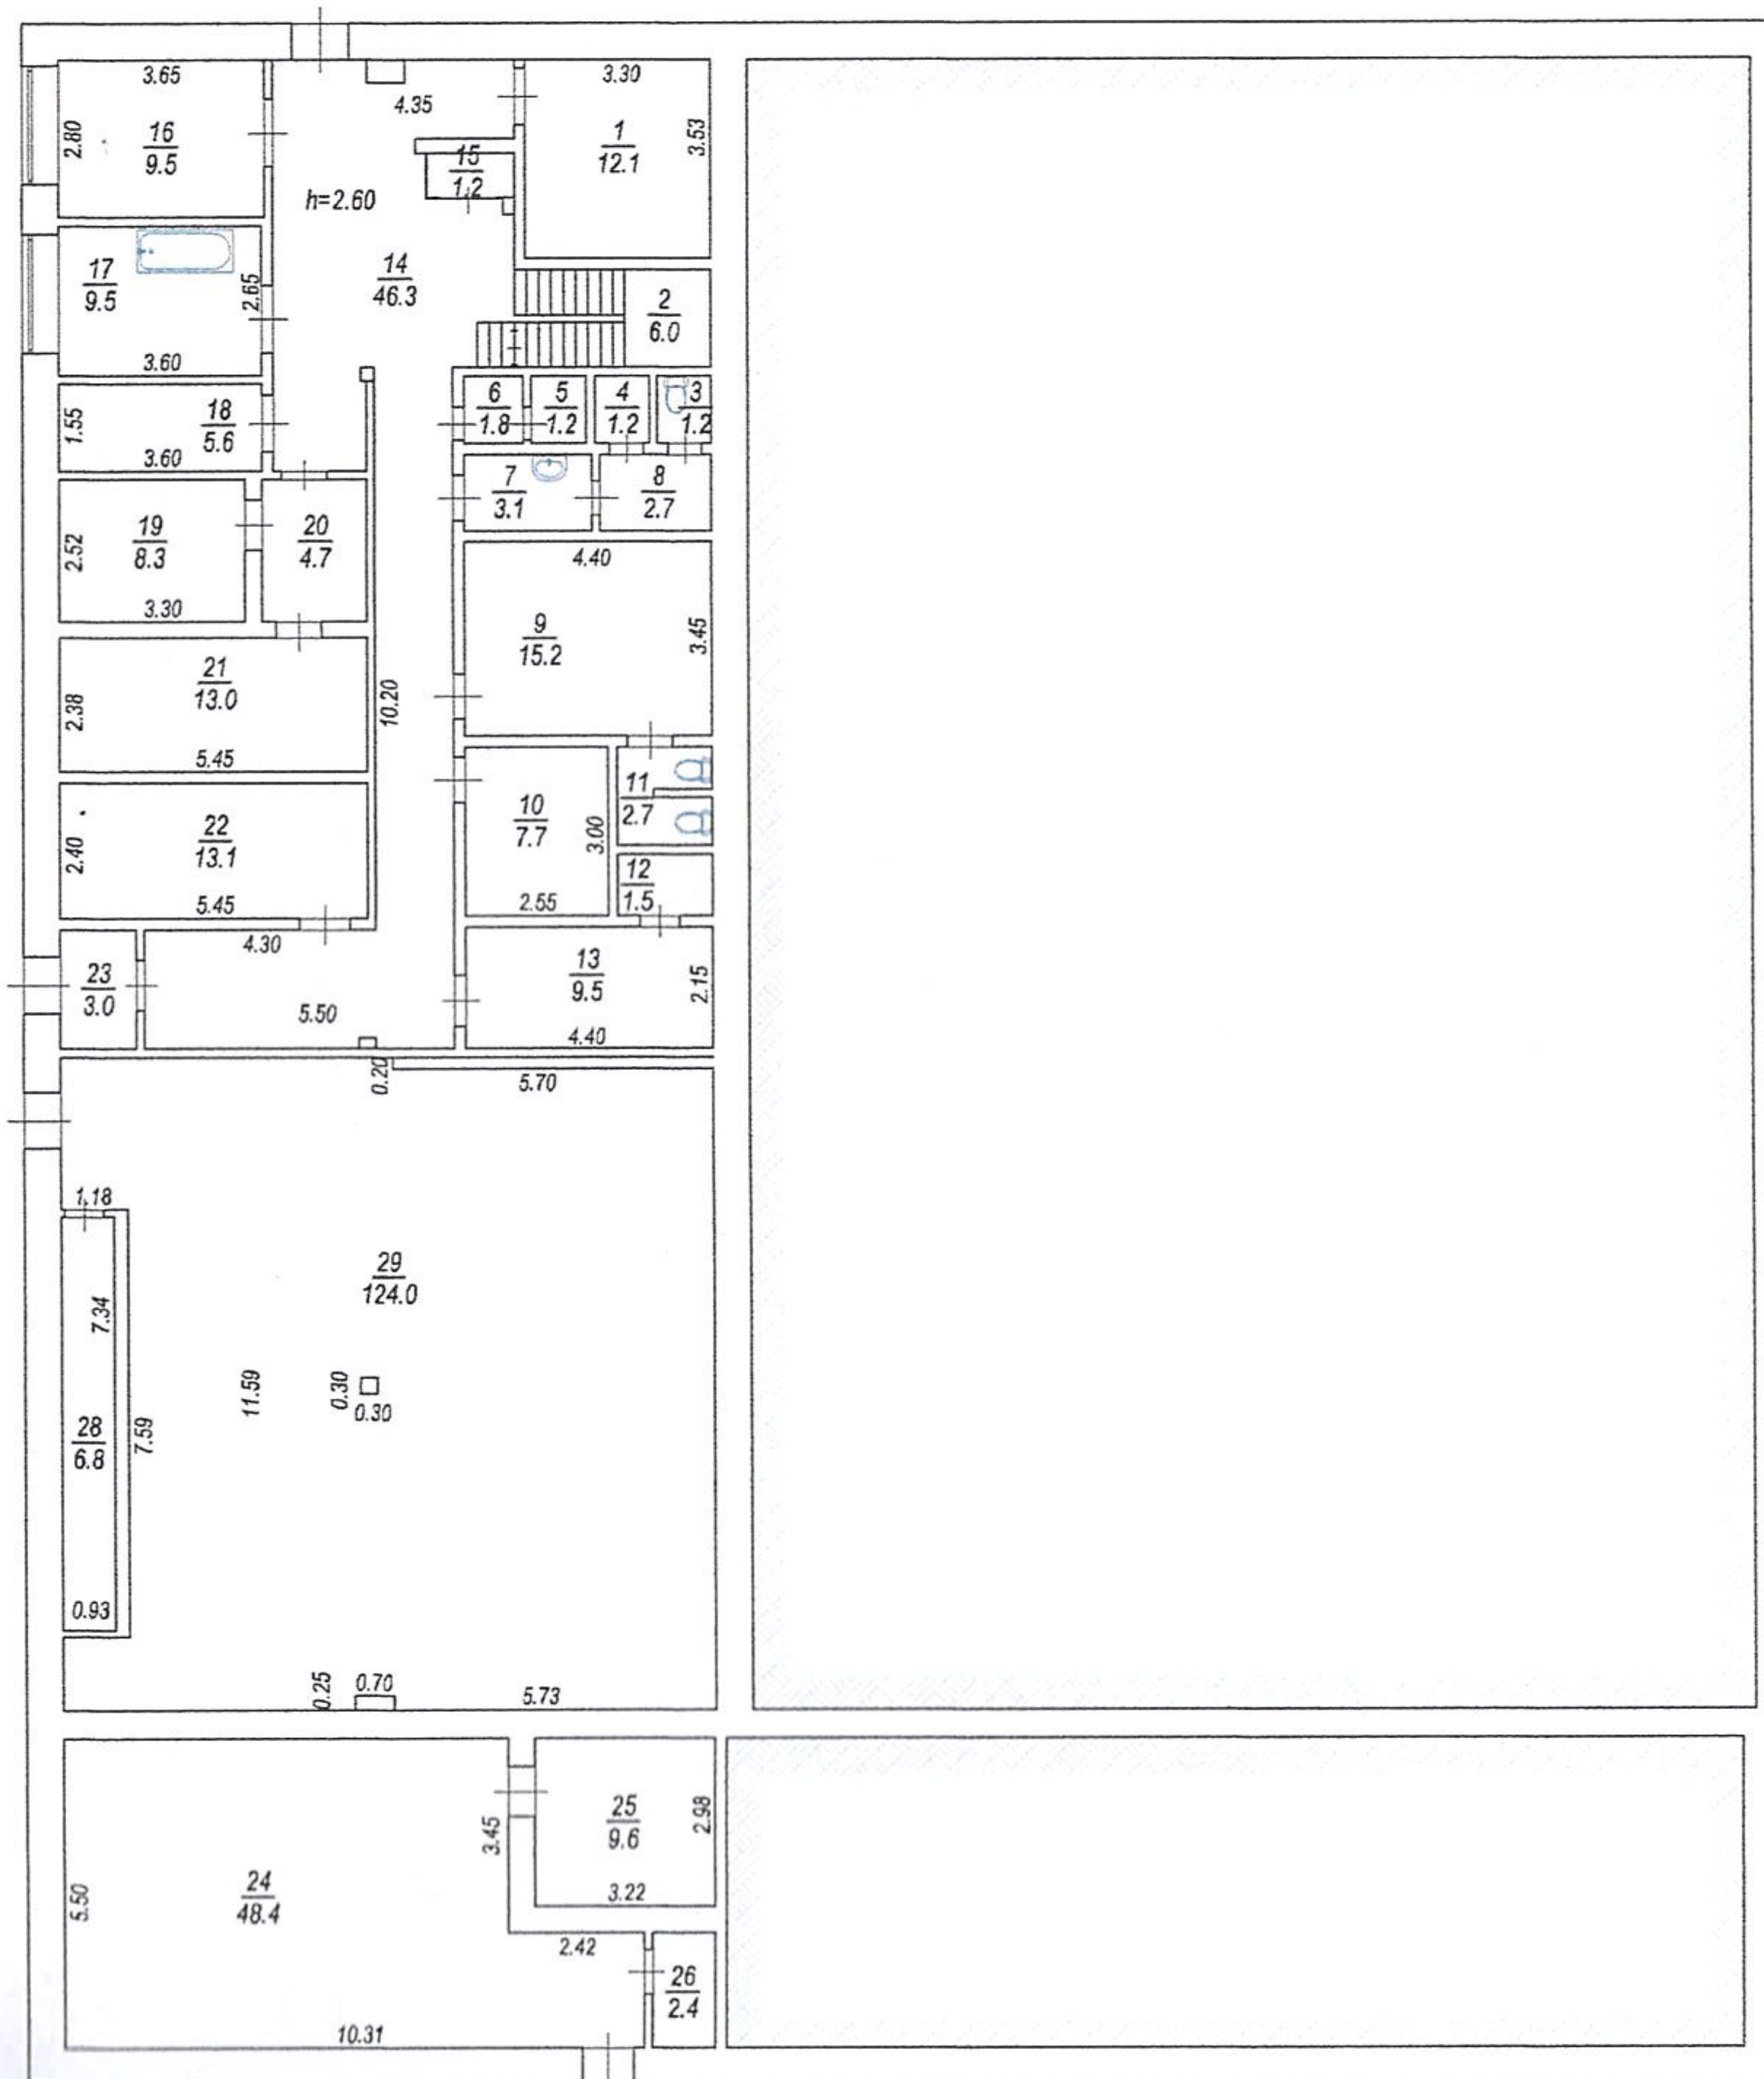

**Условные обозначения**

- существующие стены и перегородки
- демонтируемые перегородки
- новые перегородки
- заложённый проем

**Примечание:**

1. В нежилом здании был проведен повторный обмер помещений, проект перепланировки и переустройства нежилого здания выполнен с уточненными размерами.

Экспликация помещений подвала после перепланировки и переустройства

№ пом.	Наименование	Площадь, м <sup>2</sup>
1	Мучной цех	12,1
2	Лестничная клетка	6,0
3	Туалет	1,2
4	Туалет	1,2
5	Умывальник	1,2
6	Умывальник	1,8
7	Подсобная	3,1
8	Подсобная	2,7
9	Тарная	15,2
10	Кладовая	7,7
11	Туалет	2,7
12	Душ	1,5
13	Раздевалка	9,5
14	Коридор	46,3
15	Лифт	1,2
16	Мучной цех	9,5
17	Овощной цех	9,5
18	Кладовая	5,6
19	Холодильник	8,3
20	Коридор	4,7
21	Холодильник	13,0

Экспликация помещений подвала после перепланировки и переустройства


№ пом.	Наименование	Площадь, м <sup>2</sup>
22	Электрощитовая	13,1
23	Входной тамбур	3,0
24	Склад	48,4
25	Подсобное	9,6
26	Подсобное	2,4
27	Лестничная клетка	20,4
28	Венткамера	6,8
29	Тепловой узел	124,0
<b>ОБЩАЯ ПЛОЩАДЬ подвала</b>		<b>391,7</b>
<b>ОСНОВНАЯ ПЛОЩАДЬ</b>		<b>100,8</b>
<b>ПОДСОБНАЯ ПЛОЩАДЬ</b>		<b>290,9</b>

ИНВ № подл  
Подпись и дата  
Взам или №

Заказчик: Федеральное государственное бюджетное образовательное учреждение высшего образования "Тульский государственный университет", ИНН:7106003011					
Адрес: Тульская обл., г.Тула, Советский р-н, ул.Вересаева, д.7					
Изм	Кол.уч	Лист	№ док	Подпись	Дата
Архитектор			Парфенова Е.А.		
Ген. директор			Осечкин Д.А.		
Проект перепланировки и переустройства нежилого здания				Стадия	Лист
				ПД	13
План подвала после перепланировки и переустройства М 1:200. Экспликация помещений подвала после перепланировки и переустройства.				 ООО Формат Эксперт Сервис	



План 1 этажа после перепланировки и переустройства. М 1:100.

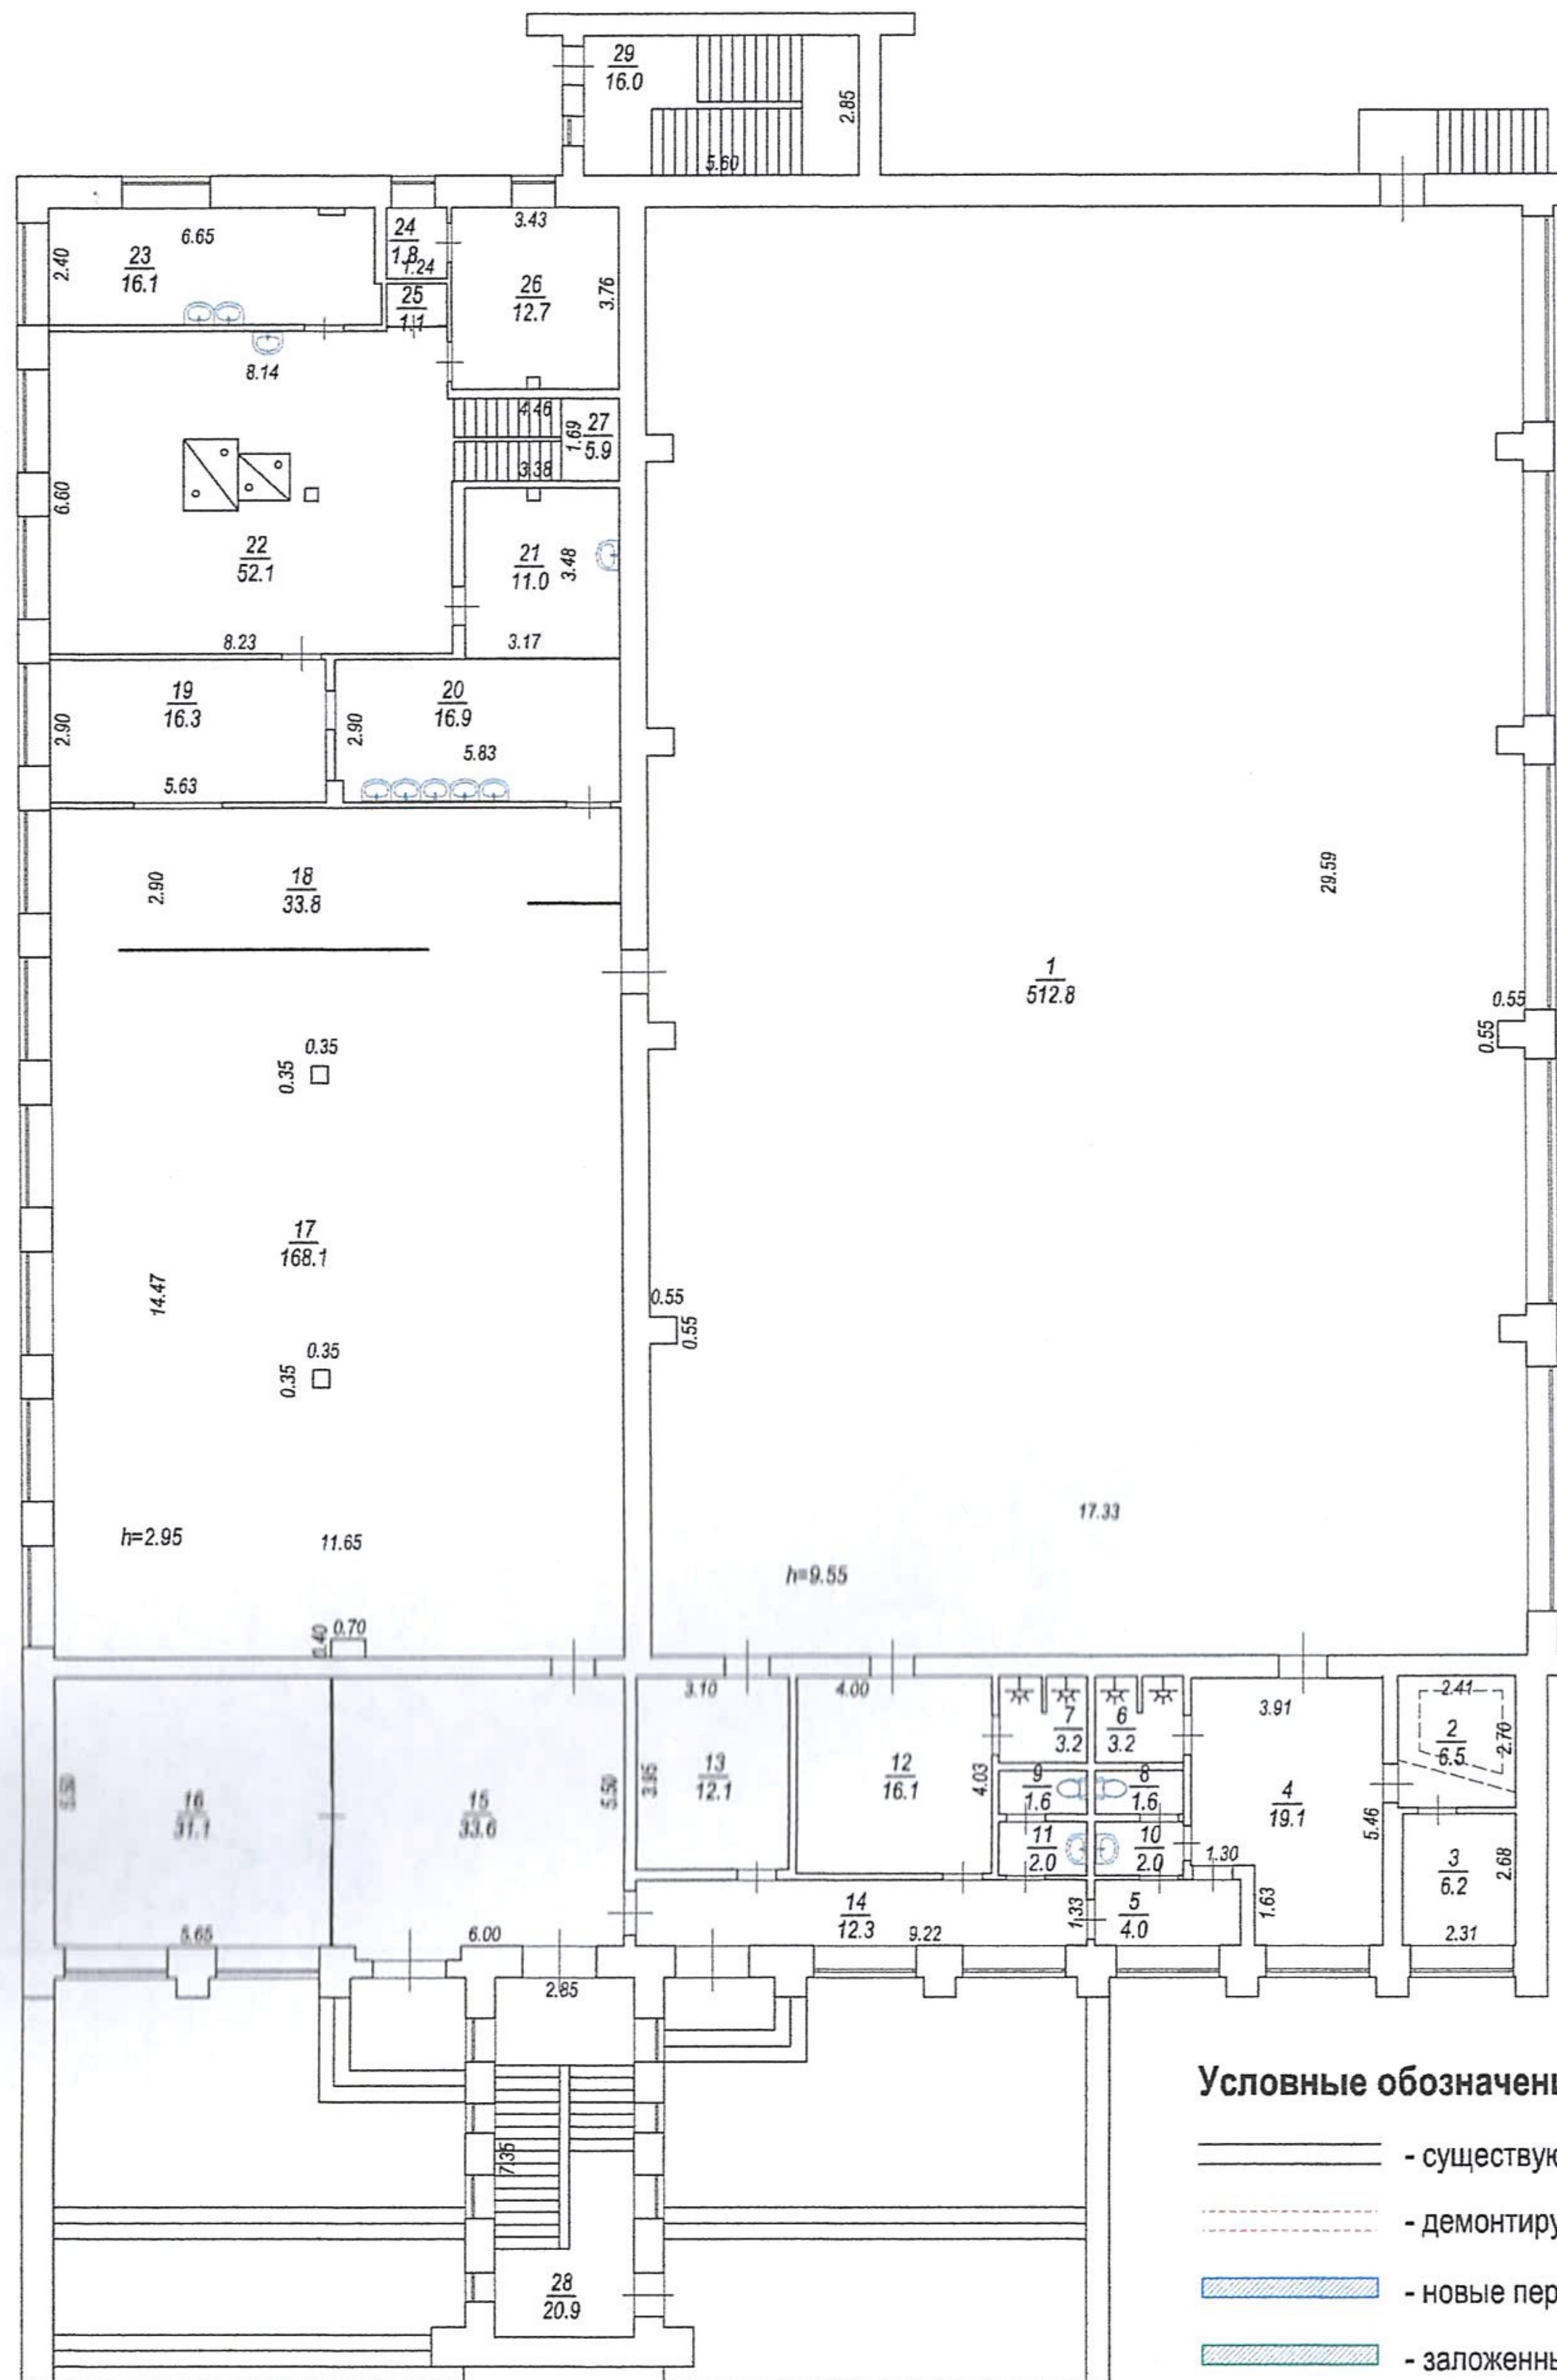

**Условные обозначения**

- существующие стены и перегородки
- демонтируемые перегородки
- новые перегородки
- заложенный проем

**Примечание:**

1. В нежилом здании был проведен повторный обмер помещений, проект перепланировки и переустройства нежилого здания выполнен с уточненными размерами.

Экспликация помещений 1 этажа после перепланировки и переустройства

№ пом.	Наименование	Площадь, м <sup>2</sup>
1	Спортивный зал	512,8
2	Бассейн	6,5
3	Сауна	6,2
4	Комната отдыха	19,1
5	Коридор	4,0
6	Душевая	3,2
7	Душевая	3,2
8	Туалет	1,6
9	Туалет	1,6
10	Умывальная	2,0
11	Умывальная	2,0
12	Раздевалка	16,1
13	Коридор	12,1
14	Коридор	12,3
15	Фойе	33,6
16	Аудитория	31,1
17	Столовая	168,1
18	Раздаточная	33,8
19	Сушилка	16,3
20	Сушилка	16,9
21	Моечная	11,0

Экспликация помещений 1 этажа после перепланировки и переустройства


№ пом.	Наименование	Площадь, м <sup>2</sup>
22	Кухня	52,1
23	Мясной цех	16,1
24	Подсобное	1,8
25	Лифт	1,1
26	Кабинет	12,7
27	Лестничная клетка	5,9
28	Лестничная клетка	20,9
29	Лестничная клетка	16,0
<b>ОБЩАЯ ПЛОЩАДЬ 1 этажа</b>		<b>1 040,1</b>
<b>ОСНОВНАЯ ПЛОЩАДЬ</b>		<b>826,7</b>
<b>ПОДСОБНАЯ ПЛОЩАДЬ</b>		<b>213,4</b>

ИНВ № подл  
Подпись и дата  
Взам инв №

Заказчик: Федеральное государственное бюджетное образовательное учреждение высшего образования "Тульский государственный университет", ИНН:7106003011					
Адрес: Тульская обл., г.Тула, Советский р-н, ул.Вересаева, д.7					
Изм	Кол.уч	Лист	№ док	Подпись	Дата
Архитектор		Парфенова Е.А.		<i>Е.А. Парфенова</i>	
Ген. директор		Осечкин Д.А.		<i>Д.А. Осечкин</i>	
Проект перепланировки и переустройства нежилого здания					Стадия
					Лист
					Листов
					ПД
					14
					16
План 1 этажа после перепланировки и переустройства М 1:200. Экспликация помещений 1 этажа после перепланировки и переустройства.					ООО Формат Эксперт Сервис



План 2 этажа после перепланировки и переустройства. М 1:100.

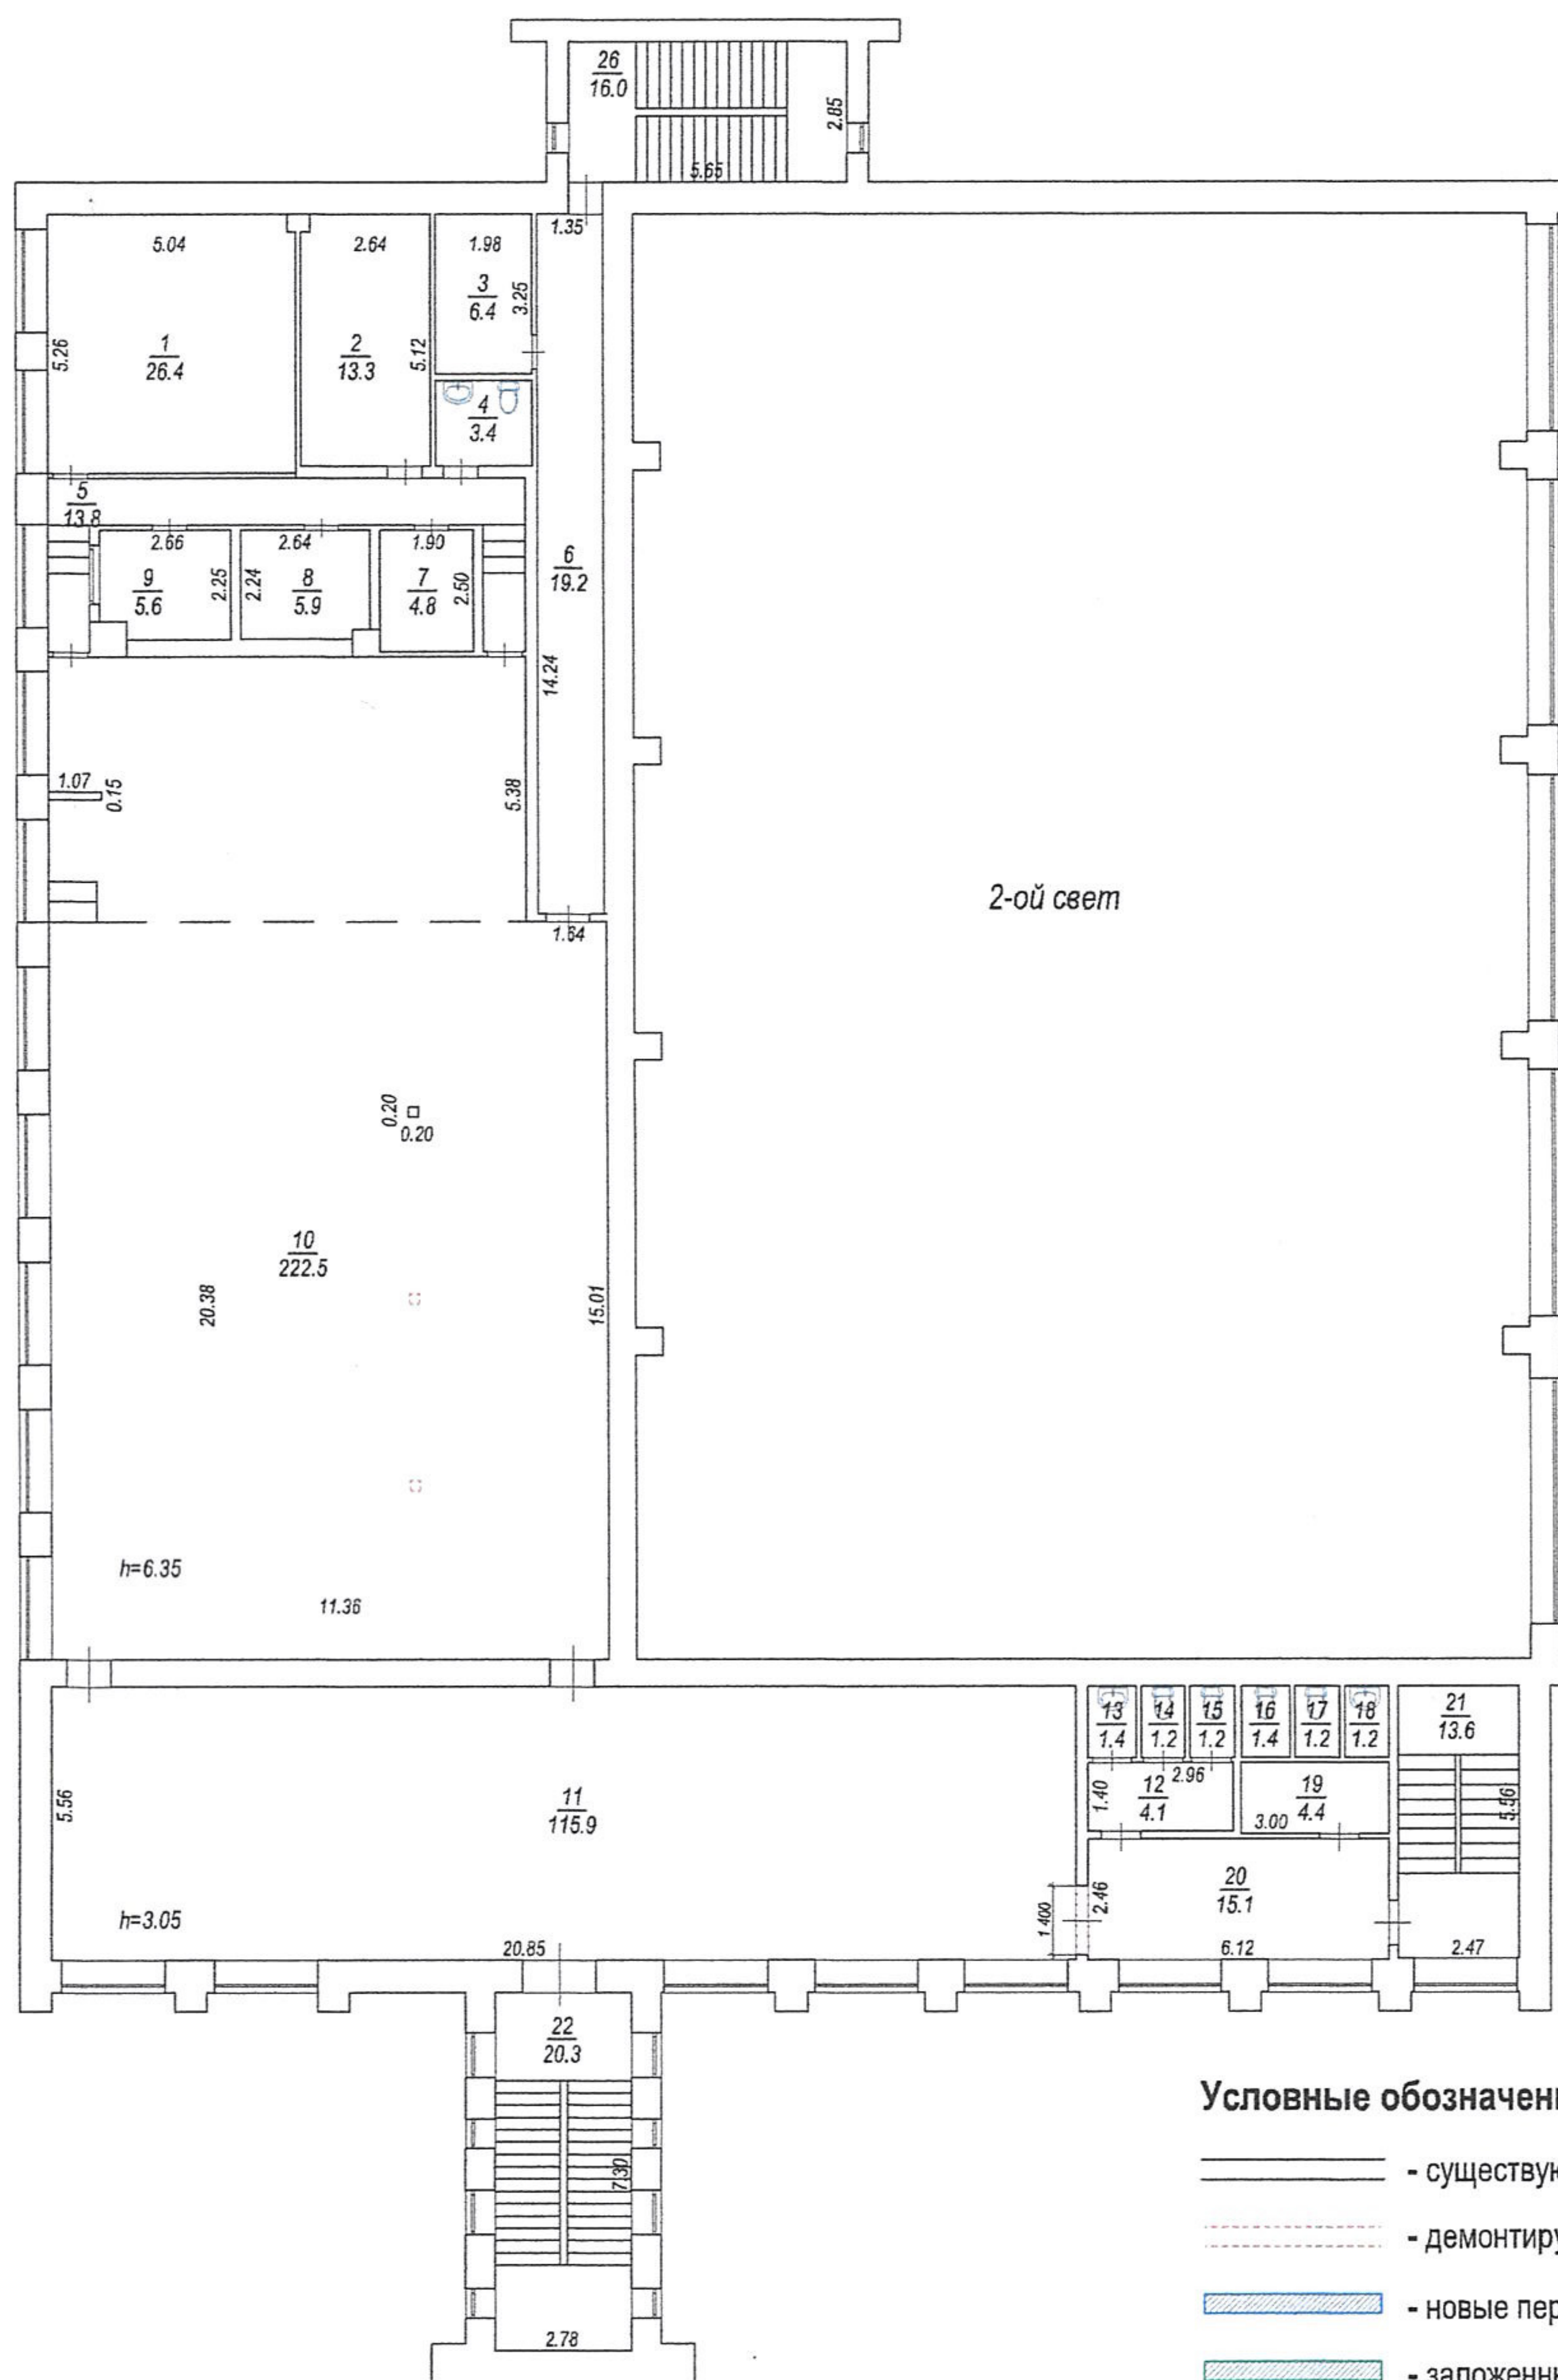

2-ой свет

**Условные обозначения**

- существующие стены и перегородки
- демонтируемые перегородки
- новые перегородки
- заложенный проем

**Примечание:**

1. В нежилом здании был проведен повторный обмер помещений, проект перепланировки и переустройства нежилого здания выполнен с уточненными размерами.

Экспликация помещений 2 этажа после перепланировки и переустройства

№ пом.	Наименование	начало	
		№ пом.	Площадь, м <sup>2</sup>
1	Репетиторская		26,40
2	Кабинет		13,3
3	Кладовая		6,4
4	Санузел		3,4
5	Коридор		13,8
6	Коридор		19,2
7	Кладовая		4,8
8	Кабинет		5,9
9	Кабинет		5,6
10	Актовый зал		222,5
11	Фойе		115,9
12	Умывальная		4,1
13	Умывальная		1,4
14	Туалет		1,2
15	Туалет		1,2
16	Туалет		1,4
17	Туалет		1,2
18	Умывальная		1,2
19	Коридор		4,4
20	Коридор		15,1
21	Лестничная клетка		13,6

Экспликация помещений 2 этажа после перепланировки и переустройства


№ пом.	Наименование	окончание	
		№ пом.	Площадь, м <sup>2</sup>
22	Лестничная клетка		20,3
23	Лестничная клетка		16,0
<b>ОБЩАЯ ПЛОЩАДЬ 2 этажа</b>			<b>518,3</b>
<b>ОСНОВНАЯ ПЛОЩАДЬ</b>			<b>273,7</b>
<b>ПОДСОБНАЯ ПЛОЩАДЬ</b>			<b>244,6</b>

Взаим инв №  
Подпись и дата  
инв № подл

Заказчик: Федеральное государственное бюджетное образовательное учреждение высшего образования "Тульский государственный университет", ИНН:7106003011					
Адрес: Тульская обл., г.Тула, Советский р-н, ул.Вересаева, д.7					
Изм	Кол.уч	Лист	№ док	Подпись	Дата
Архитектор		Парфенова Е.А.			
Ген. директор		Осечкин Д.А.			
Проект перепланировки и переустройства нежилого здания				Стадия	Лист
				ПД	15
План 2 этажа после перепланировки и переустройства М 1:200. Экспликация помещений 2 этажа после перепланировки и переустройства.				ООО Формат Эксперт Сервис	




План 3 этажа после перепланировки и переустройства. М 1:100.

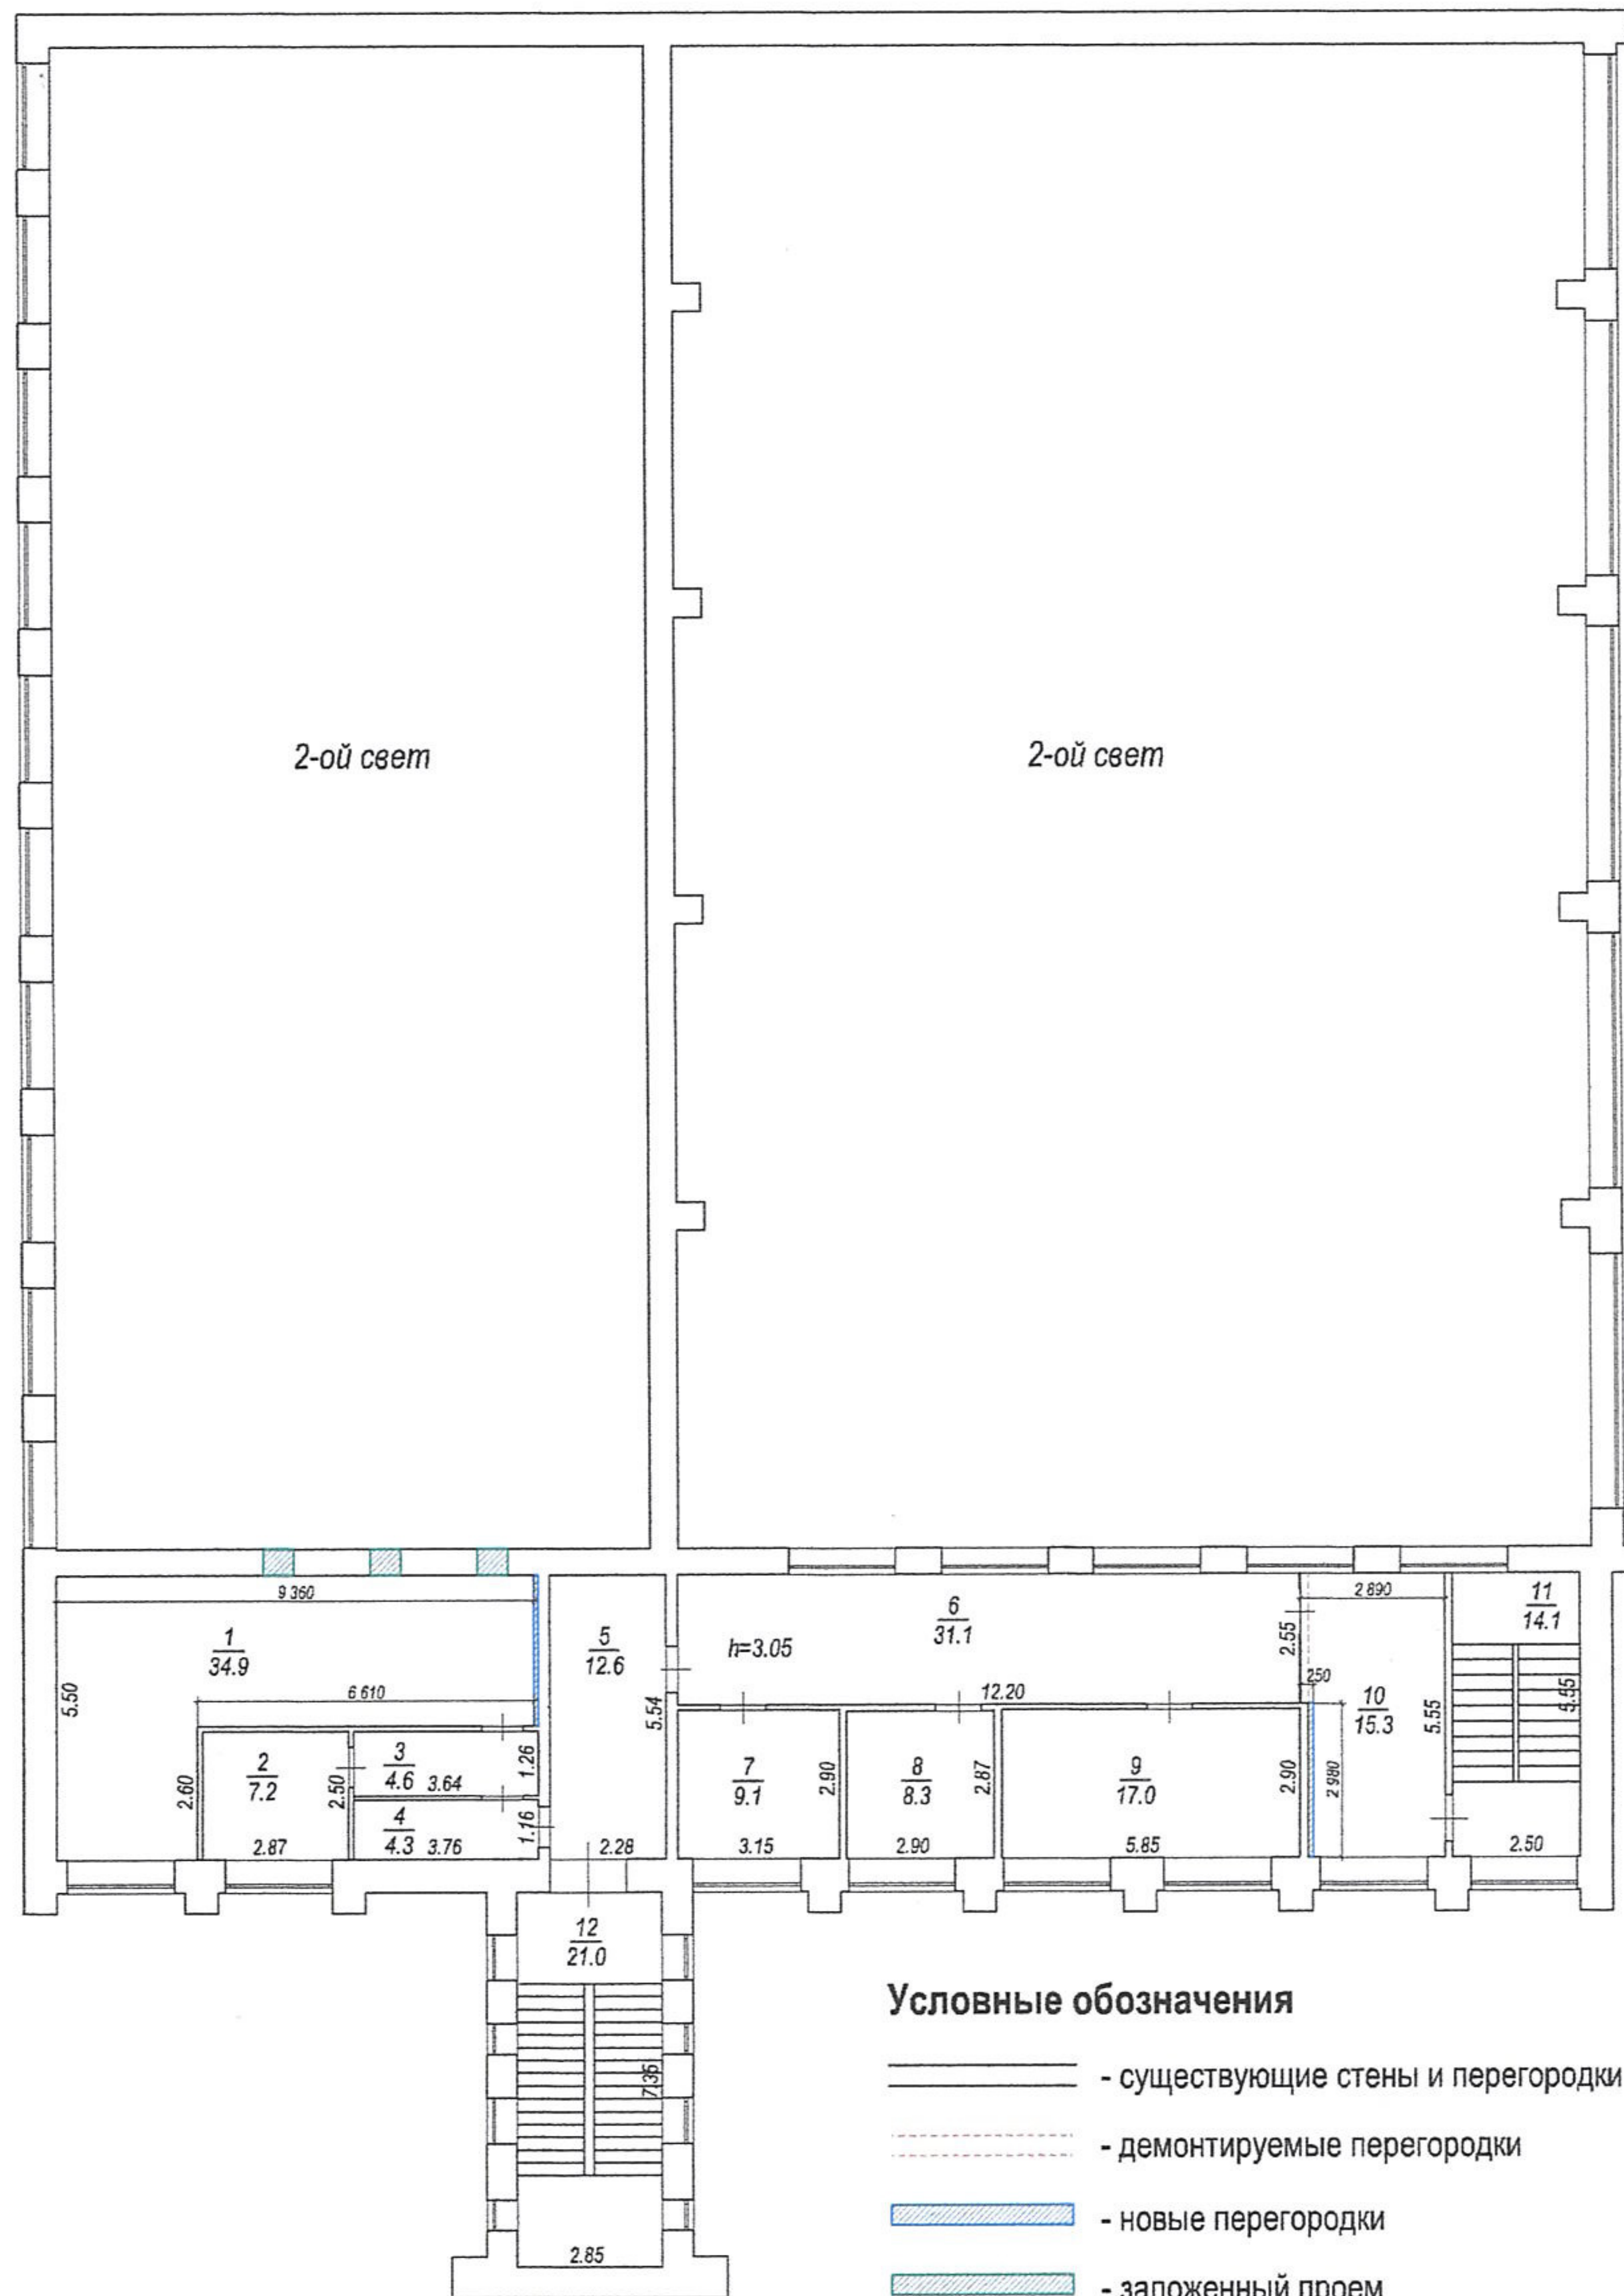

Экспликация помещений 3 этажа после перепланировки и переустройства

№ пом.	Наименование	Площадь, м <sup>2</sup>
1	Аппаратная	34,9
2	Перемоточная	7,2
3	Коридор	4,6
4	Коридор	4,3
5	Коридор	12,6
6	Коридор	31,1
7	Кабинет	9,1
8	Кабинет	8,3
9	Комната инвентаря	17,0
10	Кладовая	15,3
11	Лестничная клетка	14,1
12	Лестничная клетка	21,0
13	Лестничная клетка	24,4
<b>ОБЩАЯ ПЛОЩАДЬ 3 этажа</b>		<b>203,9</b>
<b>ОСНОВНАЯ ПЛОЩАДЬ</b>		<b>59,5</b>
<b>ПОДСОБНАЯ ПЛОЩАДЬ</b>		<b>144,4</b>

Лестничная клетка. Выход на кровлю. М 1:100.

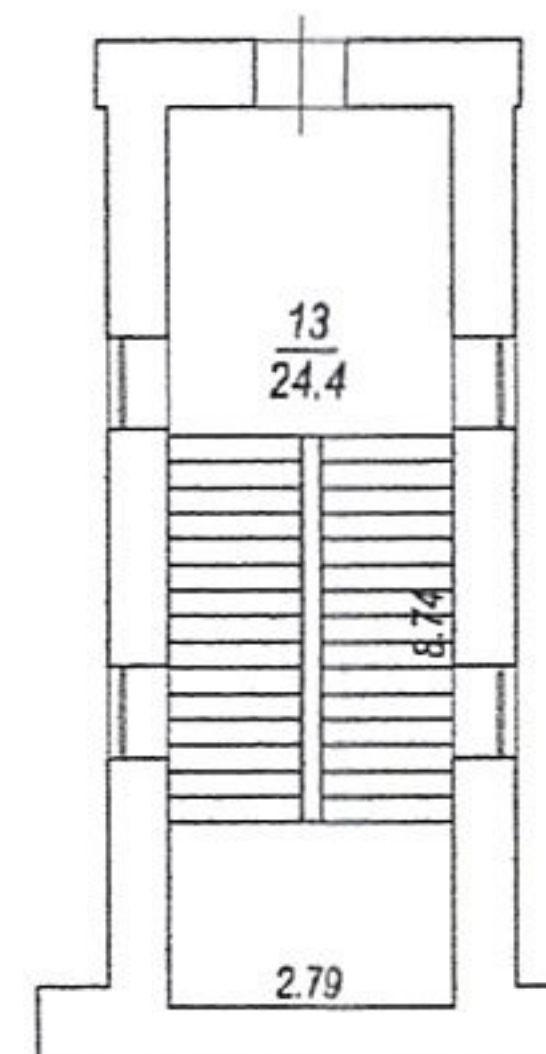

Взам инв №  
Подпись и дата  
инв № подл

						Заказчик: Федеральное государственное бюджетное образовательное учреждение высшего образования "Тульский государственный университет", ИНН:7106003011			
						Адрес: Тульская обл., г.Тула, Советский р-н, ул.Вересаева, д.7			
Изм	Кол.уч	Лист	№ док	Подпись	Дата	Проект перепланировки и переустройства нежилого здания	Стадия	Лист	Листов
							ПД	16	16
						План 3 этажа после перепланировки и переустройства М 1:200. Экспликация помещений 3 этажа после перепланировки и переустройства.			
						ООО Формат Эксперт Сервис			