


План этажа

подвал

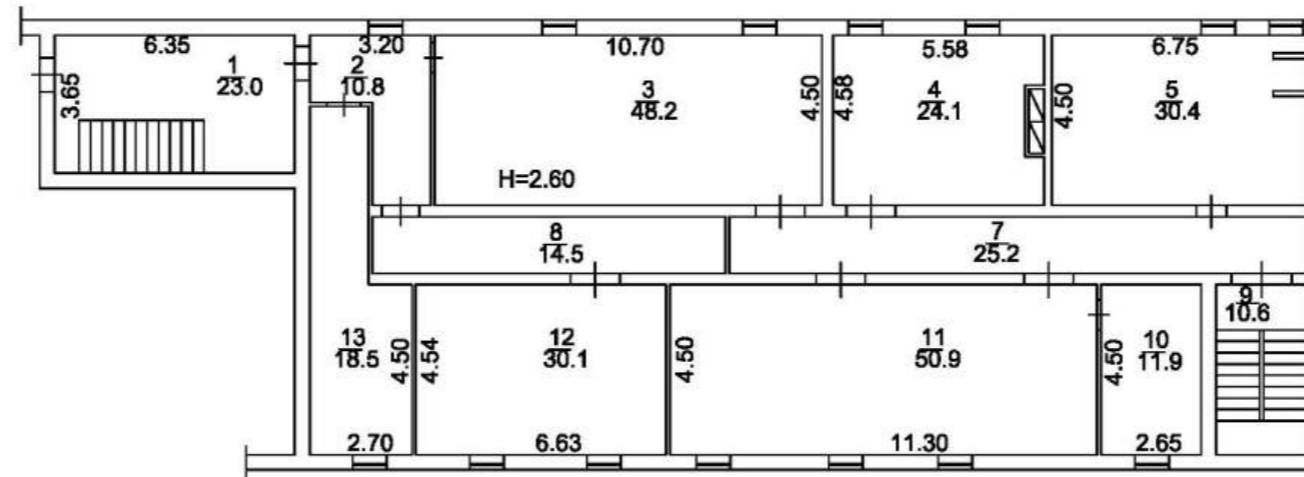


Масштаб 1:200

Условные обозначения:

Часть границы геометрической фигуры:




— Стена с окном и дверью

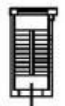

— Лестница

План этажа


1 этаж

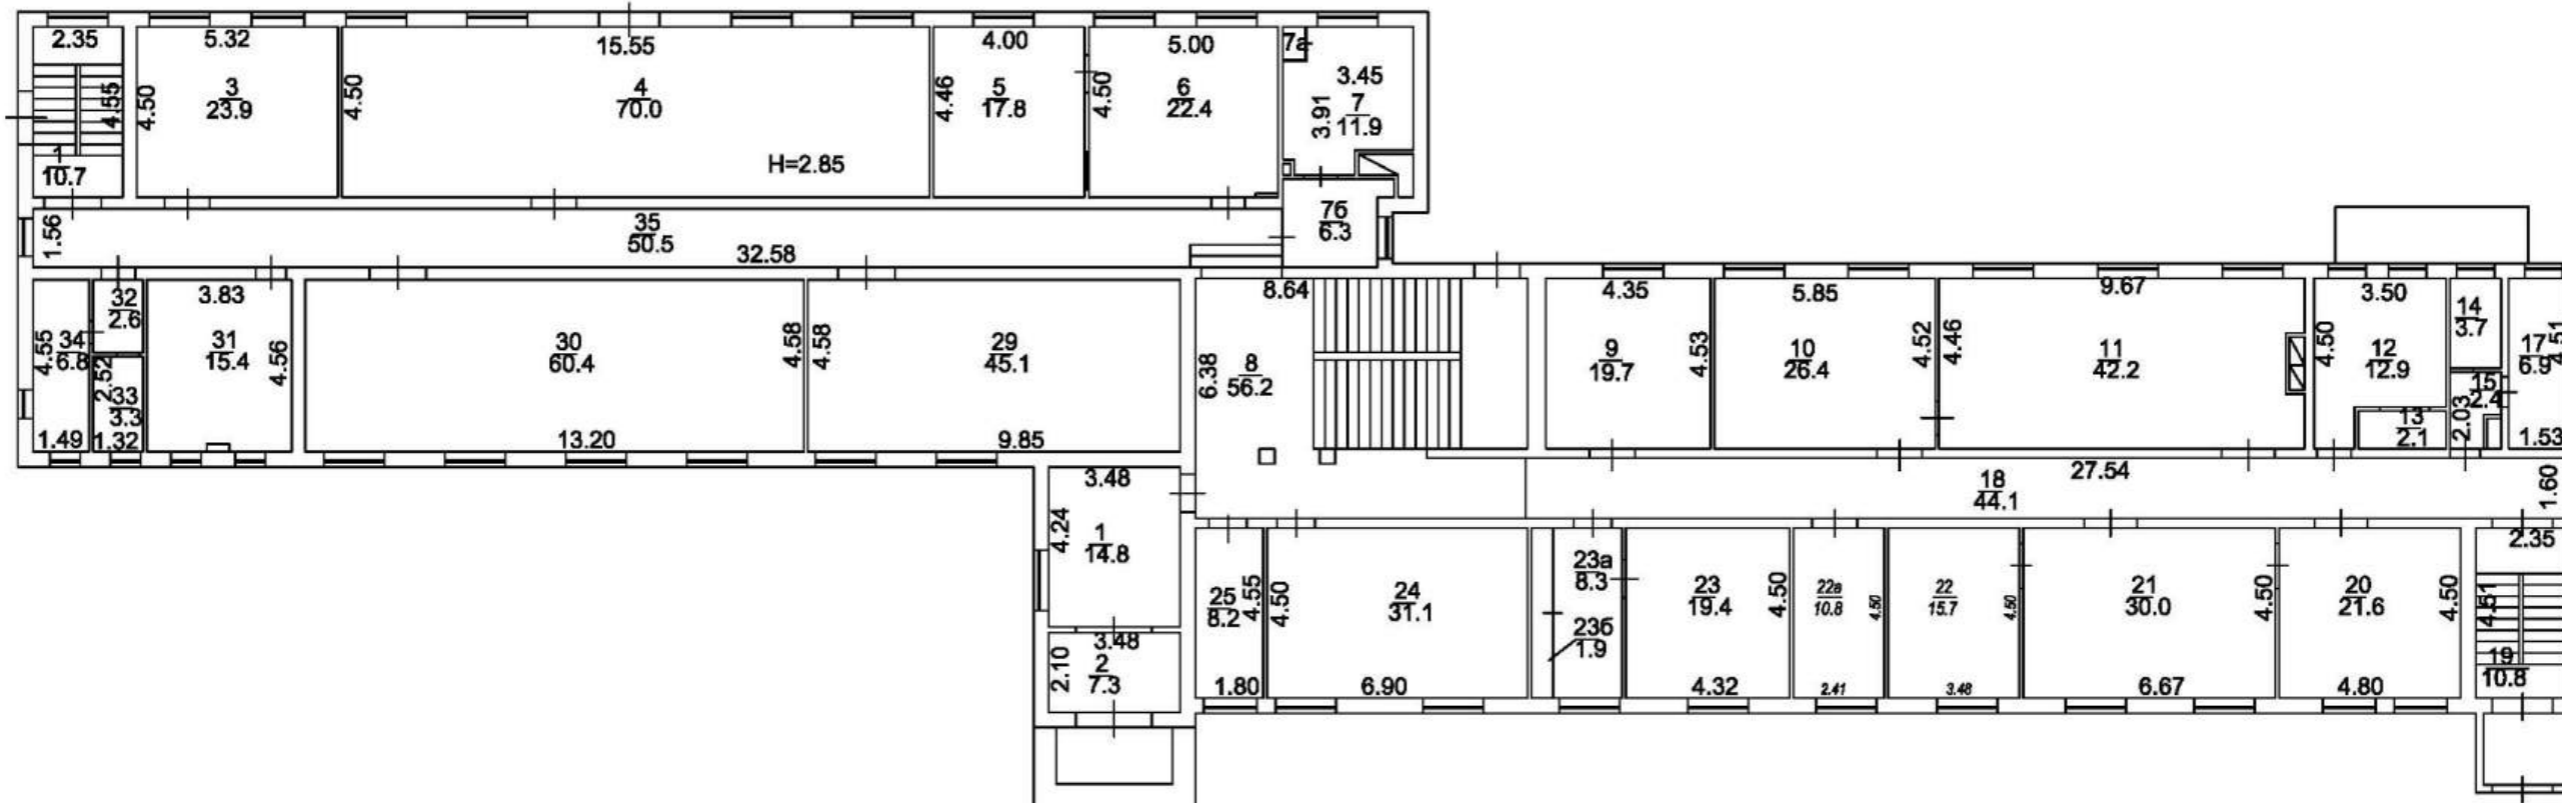

Масштаб 1:200


Условные обозначения:

Часть границы геометрической фигуры:

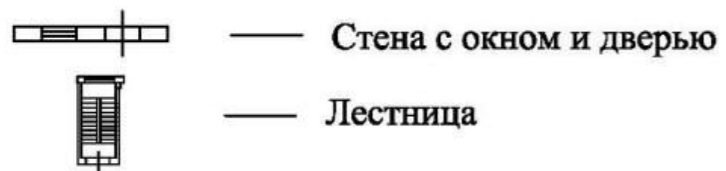

План этажа


2 этаж

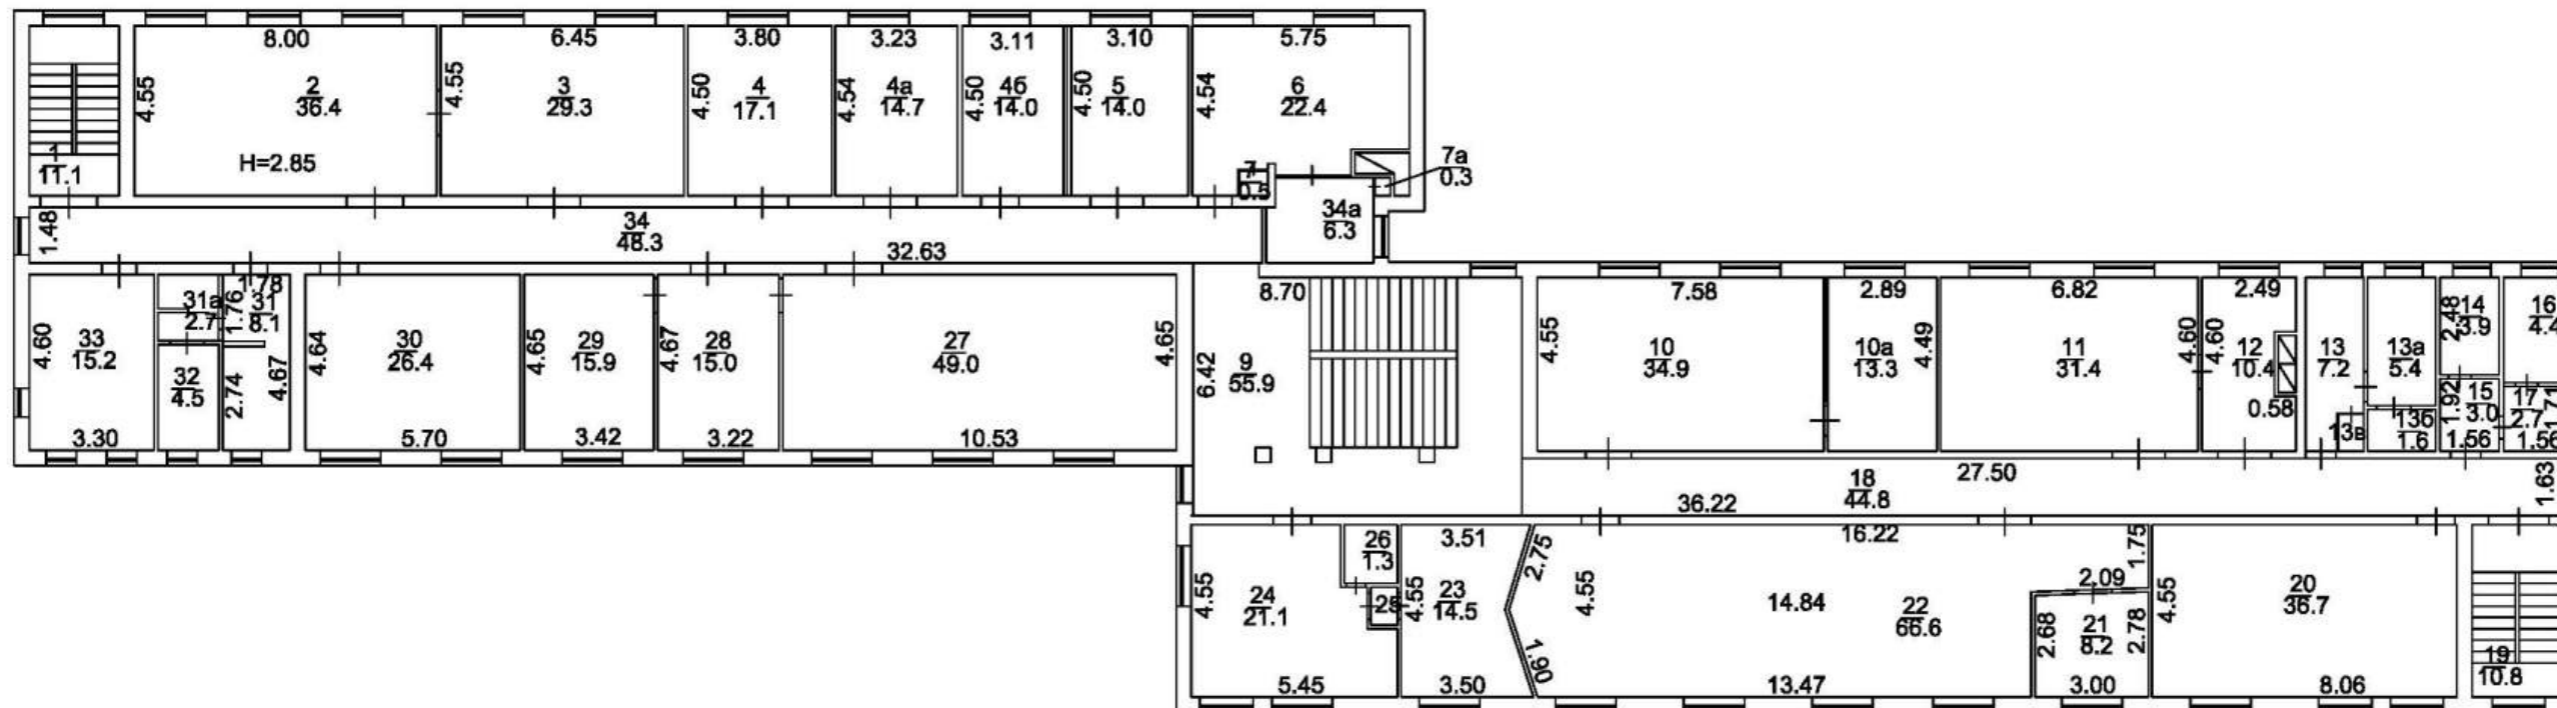

Масштаб 1:200


Условные обозначения:

Часть границы геометрической фигуры:

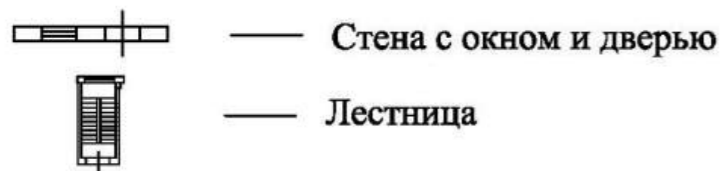

План этажа

3 этаж

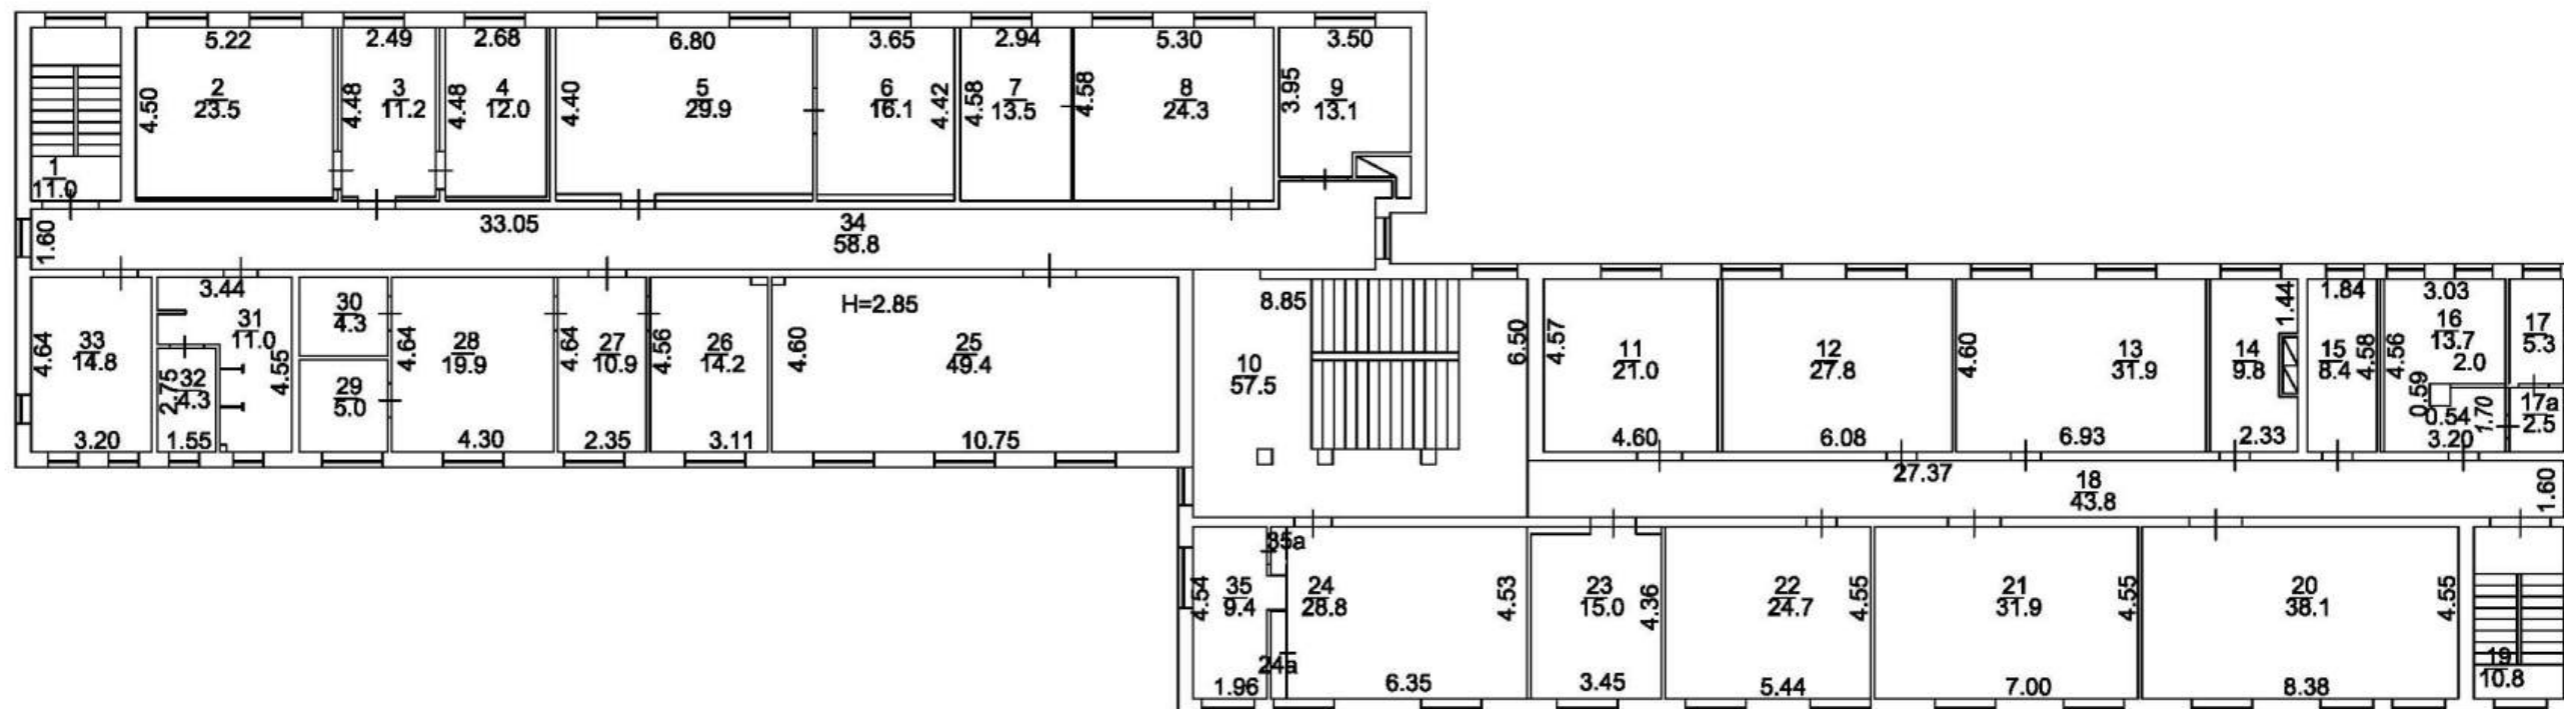

Масштаб 1:200

Условные обозначения:

Часть границы геометрической фигуры:




— Стена с окном и дверью



— Лестница

План этажа

4 этаж

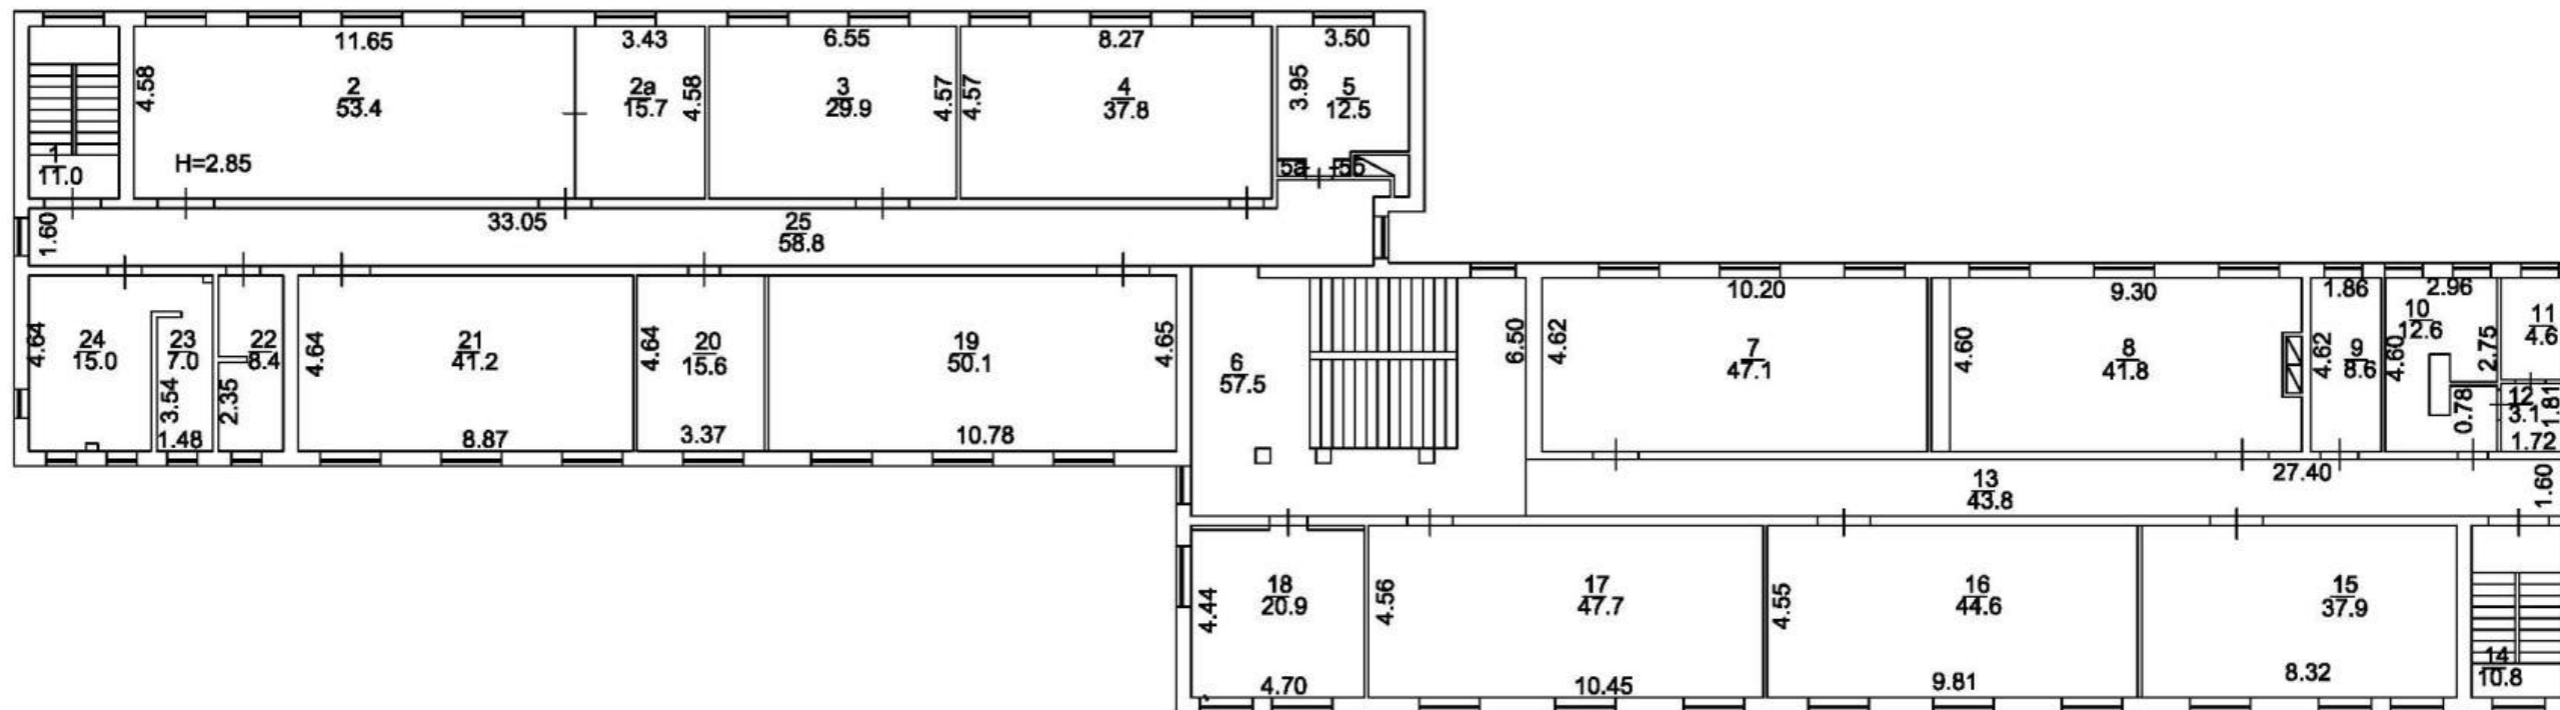

Масштаб 1:200

Условные обозначения:

Часть границы геометрической фигуры:

