


План подвала после перепланировки и переустройства. М 1:200.

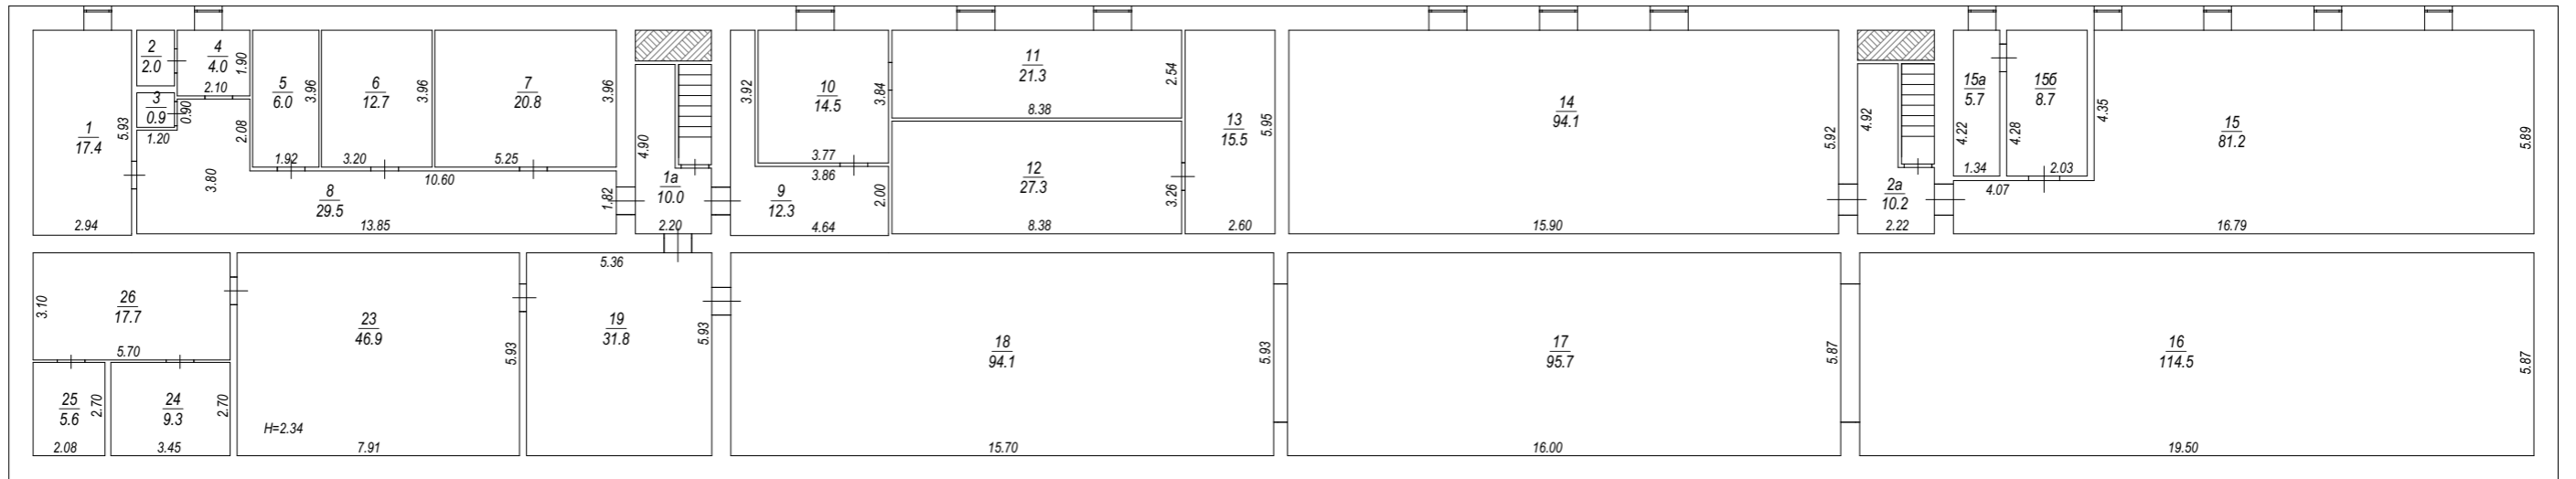

Экспликация помещений подвала после перепланировки и переустройства

№ пом.	Наименование	Площадь, м <sup>2</sup>	начало
<b>Жилая площадь</b>			
1	Тепловой узел	17,4	<i>Лит.А</i>
1а	Лестничная клетка	10,0	<i>Лит.А</i>
2	Подсобная	2,0	<i>Лит.А</i>
2а	Лестничная клетка	10,2	<i>Лит.А</i>
3	Подсобная	0,9	<i>Лит.А</i>
4	Коридор	4,0	<i>Лит.А</i>
5	Кладовая	6,0	<i>Лит.А</i>
6	Кладовая	12,7	<i>Лит.А</i>
7	Кладовая	20,8	<i>Лит.А</i>
8	Коридор	29,5	<i>Лит.А</i>
<b>ПЛОЩАДЬ подвала</b>		<b>113,5</b>	
<b>ПЛОЩАДЬ пом.общего пользования</b>		<b>93,3</b>	
<b>Учебная площадь</b>			
9	Коридор	12,3	<i>Лит.А</i>
10	Помещение	14,5	<i>Лит.А</i>
11	Помещение	21,3	<i>Лит.А</i>
12	Помещение	27,3	<i>Лит.А</i>
13	Подсобная	15,5	<i>Лит.А</i>
14	Архив	94,1	<i>Лит.А</i>
15	Архив	81,2	<i>Лит.А</i>

№ пом.	Наименование	Площадь, м <sup>2</sup>	окончание
15а	Архив	5,7	<i>Лит.А</i>
15б	Кабинет	8,7	<i>Лит.А</i>
16	Помещение	114,5	<i>Лит.А</i>
17	Помещение	95,7	<i>Лит.А</i>
18	Помещение	94,1	<i>Лит.А</i>
19	Помещение	31,8	<i>Лит.А</i>
23	Помещение	46,9	<i>Лит.А</i>
24	Подсобная	9,3	<i>Лит.А</i>
25	Подсобная	5,6	<i>Лит.А</i>
26	Подсобная	17,7	<i>Лит.А</i>
<b>ПЛОЩАДЬ подвала</b>		<b>696,2</b>	
<b>ОСНОВНАЯ ПЛОЩАДЬ</b>		<b>635,8</b>	
<b>ВСПОМОГАТЕЛЬНАЯ ПЛОЩАДЬ</b>		<b>60,4</b>	


Условные обозначения

- существующие стены и перегородки
- демontiруемые перегородки
- новые перегородки
- заложенный проем

инв № подл	Подпись и дата	Взам инв №
------------	----------------	------------

Заказчик: Федеральное государственное бюджетное образовательное учреждение высшего образования "Тульский государственный университет", ИНН:7106003011					
Адрес: Тульская область, г. Тула, р-н Советский, ул. 9 Мая, д. 8					
Изм	Кол.уч	Лист	№ док	Подпись	Дата
Архитектор	Парфенова Е.А.			<i>Парфенова</i>	
Директор	Корелина Т.С.				
Проект перепланировки и переустройства нежилого здания				Стадия	Лист
				ПД	21
				Листов	33
План подвала после перепланировки и переустройства М 1:200. Экспликация помещений подвала после перепланировки и переустройства.				ООО «Архитектурно - проектный центр» №0472.00-2017-7106035207-П-140 от 07.06.2017г.	

План первого этажа после перепланировки и переустройства. М 1:200.

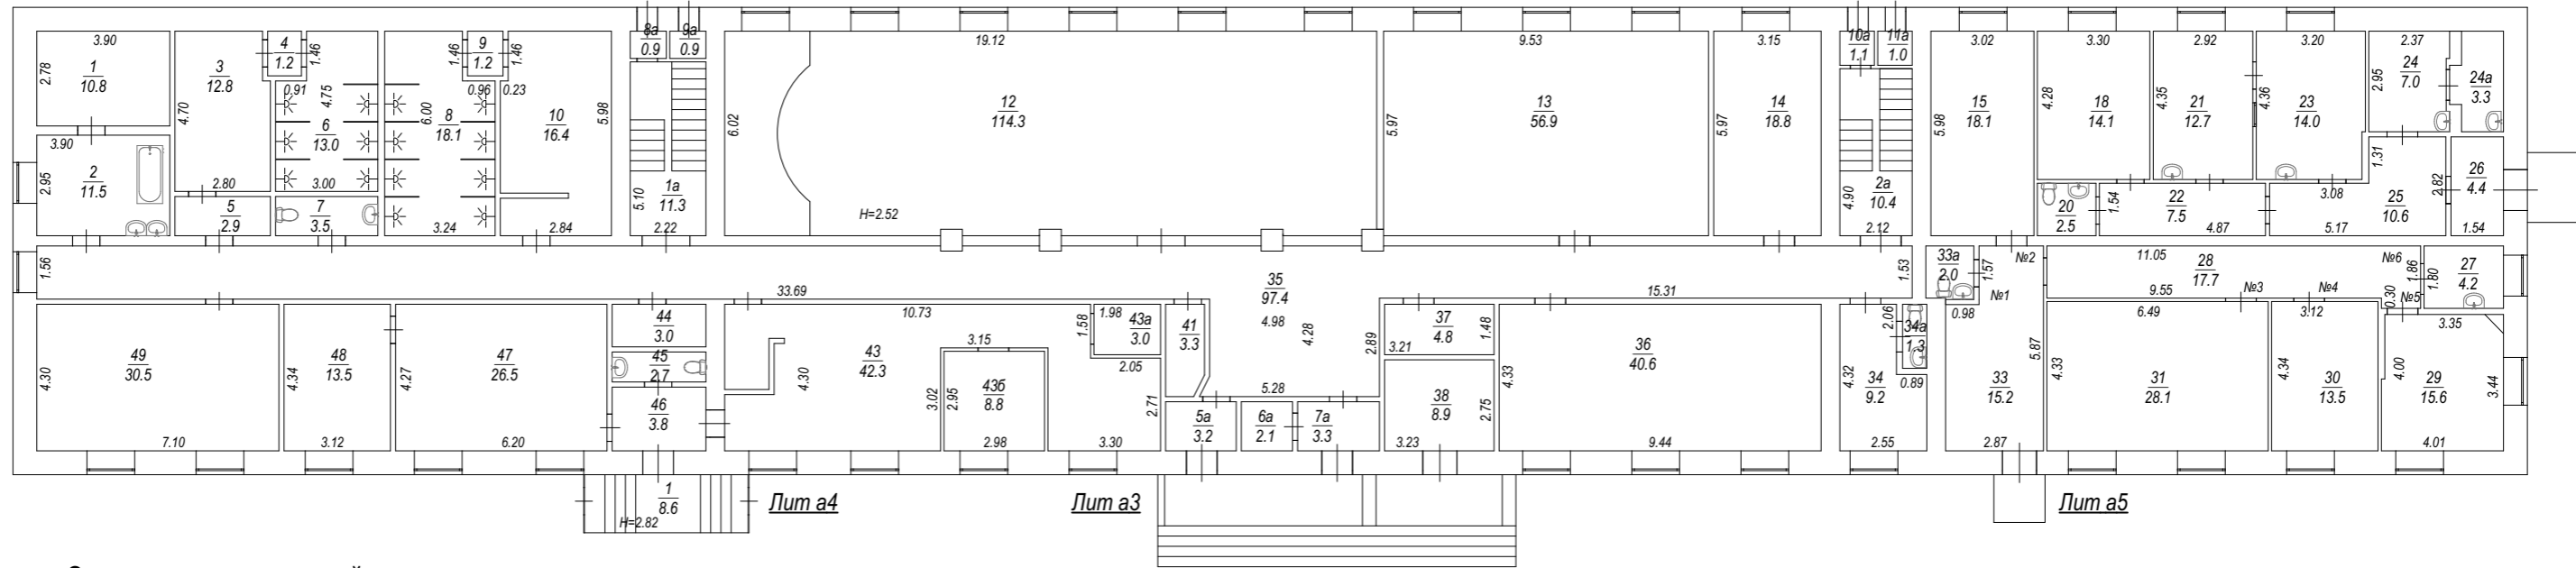

Экспликация помещений первого этажа после перепланировки и переустройства

№ пом.	Наименование	Площадь, м <sup>2</sup>
Жилая площадь		
1	Сушилка	10,8
1а	Лестничная клетка	11,3
2	Постирочная	11,5
2а	Лестничная клетка	10,4
3	Душевая	12,8
4	Коридор	1,2
5	Коридор	2,9
5а	Тамбур	3,2
6	Душевая	13,0
6а	Тамбур	2,1
7	Туалет	3,5
7а	Тамбур	3,3
8	Душевая	18,1
8а	Тамбур	0,9
9	Коридор	1,2
9а	Тамбур	0,9
10	Душевая	16,4
10а	Тамбур	1,1
11а	Тамбур	1,0
12	Гимнастический зал	114,3
13	Тренировочный зал	56,9
14	Кабинет	18,8

№ пом.	Наименование	Площадь, м <sup>2</sup>
34	Изолятор	9,2
34а	Туалет	1,3
35	Коридор	97,4
37	Электрощитовая	4,8
41	Вахторная	3,3
44	Подсобная	3,0
49	Тепловой узел	30,5
<b>ПЛОЩАДЬ первого этажа</b>		<b>465,1</b>
<b>ПЛОЩАДЬ пом.общего пользования</b>		<b>420,4</b>
Учебная площадь		
15	Кабинет №2	18,1
27	Подсобное помещение №6	4,2
28	Коридор	17,7
29	Кабинет №5	15,6
30	Кабинет №4	13,5
31	Кабинет №3	28,1
33	Коридор	15,2
33а	Туалет №1	2,0
43а	Подсобная	3,0
43б	Помещение	8,8
43	Помещение	42,3
45	Туалет	2,7
46	Коридор	3,8

№ пом.	Наименование	Площадь, м <sup>2</sup>
47	Помещение	26,5
48	Помещение	13,5
1	Пристройка	8,6
<b>ПЛОЩАДЬ первого этажа</b>		<b>223,6</b>
<b>ОСНОВНАЯ ПЛОЩАДЬ</b>		<b>166,4</b>
<b>ВСПОМОГАТЕЛЬНАЯ ПЛОЩАДЬ</b>		<b>57,2</b>
Лечебно-санитарная площадь		
18	Помещение	14,1
20	Туалет	2,5
21	Кабинет флюорографии	12,7
22	Коридор	7,5
23	Кабинет флюорографии	14,0
24	Кабинет маммографии	7,0
24а	Лаборатория	3,3
25	Коридор	10,6

№ пом.	Наименование	Площадь, м <sup>2</sup>
26	Тамбур	4,4
<b>ПЛОЩАДЬ первого этажа</b>		<b>76,1</b>
<b>ОСНОВНАЯ ПЛОЩАДЬ</b>		<b>51,1</b>
<b>ВСПОМОГАТЕЛЬНАЯ ПЛОЩАДЬ</b>		<b>25,0</b>
Прочая площадь		
36	Помещение	40,6
38	Помещение	8,9
<b>ПЛОЩАДЬ первого этажа</b>		<b>49,5</b>
<b>ОСНОВНАЯ ПЛОЩАДЬ</b>		<b>49,5</b>

Условные обозначения

- существующие стены и перегородки
- демонируемые перегородки
- новые перегородки
- заложенный проем

Взам инв №	
Подпись и дата	
инв № подл	

Заказчик: Федеральное государственное бюджетное образовательное учреждение высшего образования "Тульский государственный университет", ИНН:7106003011					
Адрес: Тульская область, г. Тула, р-н Советский, ул. 9 Мая, д. 8					
Изм	Кол.уч	Лист	№ док	Подпись	Дата
Архитектор				Парфенова Е.А.	
Директор				Корелина Т.С.	
Проект перепланировки и переустройства нежилого здания				Стадия	Лист
				ПД	22
				Листов	31
План первого этажа после перепланировки и переустройства М 1:200. Экспликация помещений первого этажа после перепланировки и переустройства.				ООО «Архитектурно - проектный центр» №0472.00-2017-7106035207-П-140 от 07.06.2017г.	

План второго этажа после перепланировки и переустройства. М 1:200.



Экспликация помещений второго этажа после перепланировки и переустройства

№ пом.	Наименование	Площадь, м <sup>2</sup>
Жилая площадь		
1	Жилая комната <i>Лит.А</i>	16,5
2	Шкаф <i>Лит.А</i>	0,5
3	Шкаф <i>Лит.А</i>	0,5
4	Жилая комната <i>Лит.А</i>	18,4
5	Шкаф <i>Лит.А</i>	0,5
6	Шкаф <i>Лит.А</i>	0,5
7	Жилая комната <i>Лит.А</i>	18,3
8	Шкаф <i>Лит.А</i>	0,5
9	Шкаф <i>Лит.А</i>	0,5
10	Жилая комната <i>Лит.А</i>	18,2
11	Шкаф <i>Лит.А</i>	0,5
12	Шкаф <i>Лит.А</i>	0,5
1а	Лестничная клетка <i>Лит.А</i>	13,3
13	Жилая комната <i>Лит.А</i>	16,7
14	Шкаф <i>Лит.А</i>	0,5
15	Шкаф <i>Лит.А</i>	0,5
16	Жилая комната <i>Лит.А</i>	18,6
17	Шкаф <i>Лит.А</i>	0,5
18	Шкаф <i>Лит.А</i>	0,5
19	Жилая комната <i>Лит.А</i>	18,2
20	Шкаф <i>Лит.А</i>	0,5
21	Шкаф <i>Лит.А</i>	0,5
22	Жилая комната <i>Лит.А</i>	18,4
23	Шкаф <i>Лит.А</i>	0,5

№ пом.	Наименование	Площадь, м <sup>2</sup>
24	Шкаф <i>Лит.А</i>	0,5
25	Жилая комната <i>Лит.А</i>	18,2
26	Шкаф <i>Лит.А</i>	0,5
27	Шкаф <i>Лит.А</i>	0,5
28	Жилая комната <i>Лит.А</i>	17,6
29	Шкаф <i>Лит.А</i>	0,5
30	Шкаф <i>Лит.А</i>	0,5
31	Жилая комната <i>Лит.А</i>	17,9
32	Шкаф <i>Лит.А</i>	0,5
33	Шкаф <i>Лит.А</i>	0,5
34	Жилая комната <i>Лит.А</i>	17,8
35	Шкаф <i>Лит.А</i>	0,5
36	Шкаф <i>Лит.А</i>	0,5
37	Жилая комната <i>Лит.А</i>	17,5
38	Шкаф <i>Лит.А</i>	0,5
39	Шкаф <i>Лит.А</i>	0,5
40	Жилая комната <i>Лит.А</i>	18,0
41	Шкаф <i>Лит.А</i>	0,5
42	Шкаф <i>Лит.А</i>	0,5
43	Кладовая <i>Лит.А</i>	18,5
2а	Лестничная клетка <i>Лит.А</i>	12,9
44	Шкаф <i>Лит.А</i>	0,5
45	Шкаф <i>Лит.А</i>	0,5
46	Кастелянская <i>Лит.А</i>	17,3
47	Шкаф <i>Лит.А</i>	0,5

№ пом.	Наименование	Площадь, м <sup>2</sup>
48	Шкаф <i>Лит.А</i>	0,5
49	Кастелянская <i>Лит.А</i>	17,6
50	Шкаф <i>Лит.А</i>	0,5
51	Шкаф <i>Лит.А</i>	0,5
52	Камера хранения <i>Лит.А</i>	17,5
53	Шкаф <i>Лит.А</i>	0,5
54	Шкаф <i>Лит.А</i>	0,5
55	Кастелянская <i>Лит.А</i>	22,7
56	Шкаф <i>Лит.А</i>	0,5
57	Шкаф <i>Лит.А</i>	0,5
58	Ванная <i>Лит.А</i>	6,3
59	Умывальная <i>Лит.А</i>	4,2
60	Подсобная <i>Лит.А</i>	3,9
61	Жилая комната <i>Лит.А</i>	12,7
62	Шкаф <i>Лит.А</i>	0,7
63	Кастелянская <i>Лит.А</i>	12,7
64	Шкаф <i>Лит.А</i>	0,7

№ пом.	Наименование	Площадь, м <sup>2</sup>
65	Кабинет <i>Лит.А</i>	12,8
66	Шкаф <i>Лит.А</i>	0,7
67	Кладовая <i>Лит.А</i>	12,7
68	Шкаф <i>Лит.А</i>	0,7
69	Кухня <i>Лит.А</i>	11,5
70	Жилая комната <i>Лит.А</i>	12,9
71	Шкаф <i>Лит.А</i>	0,7
72	Жилая комната <i>Лит.А</i>	12,8
73	Шкаф <i>Лит.А</i>	0,7
74	Жилая комната <i>Лит.А</i>	13,0
75	Шкаф <i>Лит.А</i>	0,7

Условные обозначения

- существующие стены и перегородки
- демонтируемые перегородки
- новые перегородки
- заложенный проем

Взам инв №  
Подпись и дата  
инв № подл


Заказчик: Федеральное государственное бюджетное образовательное учреждение высшего образования "Тульский государственный университет", ИНН:7106003011					
Адрес: Тульская область, г. Тула, р-н Советский, ул. 9 Мая, д. 8					
Изм	Кол.уч	Лист	№ док	Подпись	Дата
Архитектор	Парфенова Е.А.			<i>Парфенова</i>	
Директор	Корелина Т.С.				
Проект перепланировки и переустройства нежилых зданий					Стадия
ПД					Лист
ПД					Листов
ПД					23
ПД					31
План второго этажа после перепланировки и переустройства М 1:200. Экспликация помещений второго этажа после перепланировки и переустройства.					<p>ООО «Архитектурно-проектный центр» №0472.00-2017-7106035207-П-140 от 07.06.2017г.</p>

**Экспликация помещений второго этажа  
после перепланировки и переустройства**


окончание

№ пом.	Наименование	Площадь, м <sup>2</sup>
76	Жилая комната <i>Лит.А</i>	12,9
77	Шкаф <i>Лит.А</i>	0,7
78	Коридор <i>Лит.А</i>	144,7
79	Жилая комната <i>Лит.А</i>	12,7
80	Шкаф <i>Лит.А</i>	0,7
81	Жилая комната <i>Лит.А</i>	12,9
82	Шкаф <i>Лит.А</i>	0,7
83	Жилая комната <i>Лит.А</i>	12,9
84	Шкаф <i>Лит.А</i>	0,7
85	Кухня <i>Лит.А</i>	13,7
86	Подсобная <i>Лит.А</i>	11,0
87	Жилая комната <i>Лит.А</i>	12,9
88	Шкаф <i>Лит.А</i>	0,7
89	Жилая комната <i>Лит.А</i>	13,0
90	Шкаф <i>Лит.А</i>	0,7
91	Жилая комната <i>Лит.А</i>	13,3
92	Шкаф <i>Лит.А</i>	0,7
93	Жилая комната <i>Лит.А</i>	13,5
94	Шкаф <i>Лит.А</i>	0,7
95	Умывальная <i>Лит.А</i>	8,6
96	Подсобная <i>Лит.А</i>	5,5
97	Умывальная <i>Лит.А</i>	4,5
98	Туалет <i>Лит.А</i>	16,1
99	Подсобная <i>Лит.А</i>	1,8
<b>ПЛОЩАДЬ второго этажа</b>		<b>825,1</b>
<b>ЖИЛАЯ ПЛОЩАДЬ</b>		<b>405,8</b>
<b>ВСПОМОГАТЕЛЬНАЯ ПЛОЩАДЬ</b>		<b>419,3</b>

инв № подл	Взам инв №	Подпись и дата						

						Заказчик: Федеральное государственное бюджетное образовательное учреждение высшего образования "Тульский государственный университет", ИНН:7106003011			
						Адрес: Тульская область, г. Тула, р-н Советский, ул. 9 Мая, д. 8			
Изм	Кол.уч	Лист	№ док	Подпись	Дата	Проект перепланировки и переустройства нежилого здания	Стадия	Лист	Листов
Архитектор	Парфенова Е.А.		<i>Парфенова</i>				ПД	24	31
Директор	Корелина Т.С.					Экспликация помещений второго этажа после перепланировки и переустройства.		ООО «Архитектурно - проектный центр»	
								№0472_00-2017-7106035207-П-140 от 07.06.2017г.	

План третьего этажа после перепланировки и переустройства. М 1:200.

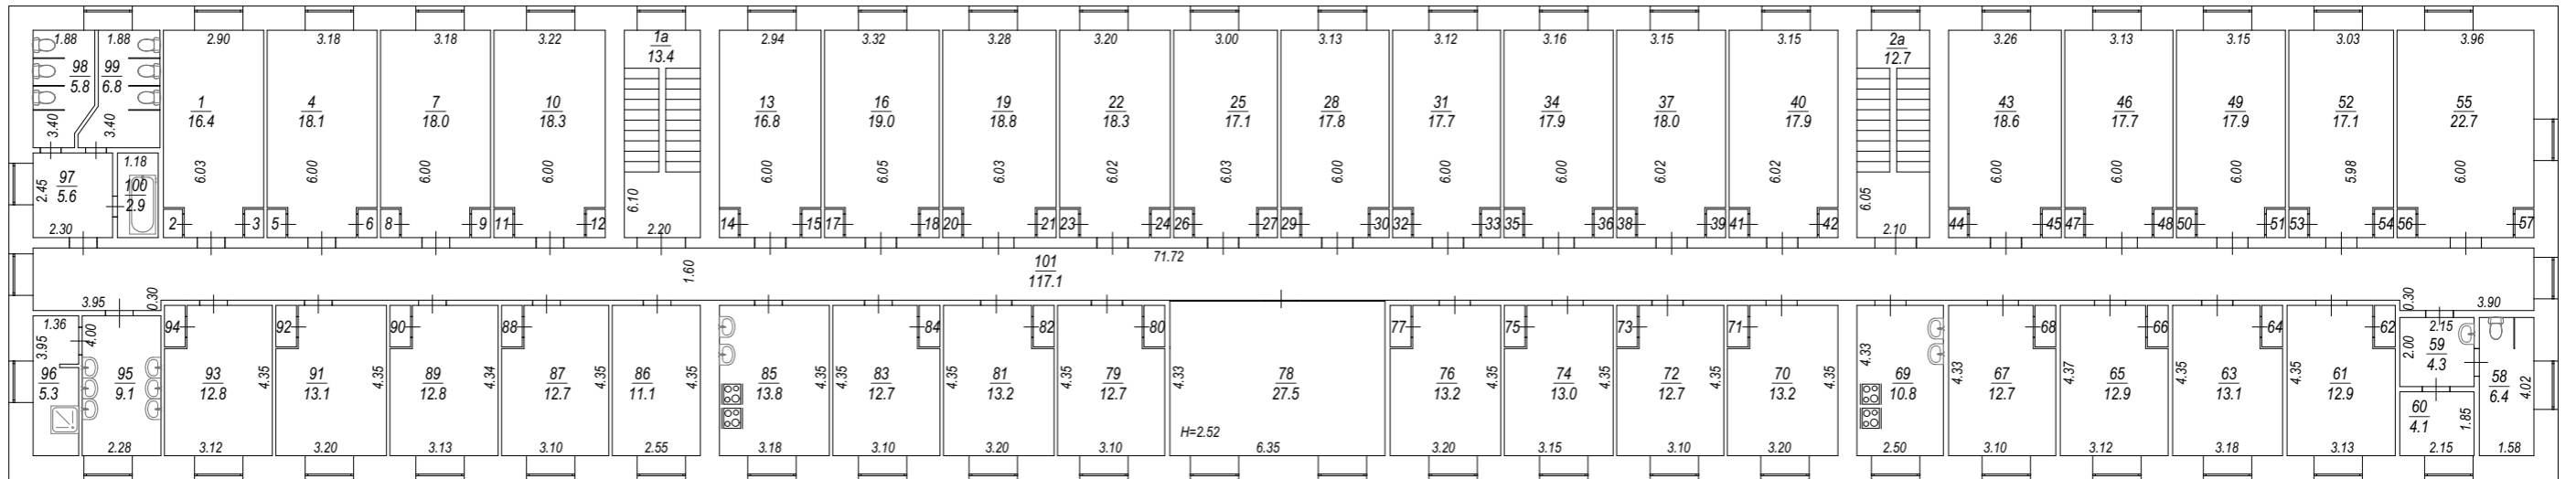

Экспликация помещений третьего этажа после перепланировки и переустройства

начало

продолжение

продолжение

продолжение

№ пом.	Наименование	Площадь, м <sup>2</sup>
<b>Жилая площадь</b>		
1	Жилая комната <i>Лит.А</i>	16,4
2	Шкаф <i>Лит.А</i>	0,5
3	Шкаф <i>Лит.А</i>	0,5
4	Жилая комната <i>Лит.А</i>	18,1
5	Шкаф <i>Лит.А</i>	0,5
6	Шкаф <i>Лит.А</i>	0,5
7	Жилая комната <i>Лит.А</i>	18,0
8	Шкаф <i>Лит.А</i>	0,5
9	Шкаф <i>Лит.А</i>	0,5
10	Жилая комната <i>Лит.А</i>	18,3
11	Шкаф <i>Лит.А</i>	0,5
12	Шкаф <i>Лит.А</i>	0,5
1a	Лестничная клетка <i>Лит.А</i>	13,4
13	Жилая комната <i>Лит.А</i>	16,8
14	Шкаф <i>Лит.А</i>	0,5
15	Шкаф <i>Лит.А</i>	0,5
16	Жилая комната <i>Лит.А</i>	19,0
17	Шкаф <i>Лит.А</i>	0,5
18	Шкаф <i>Лит.А</i>	0,5
19	Жилая комната <i>Лит.А</i>	18,8
20	Шкаф <i>Лит.А</i>	0,5
21	Шкаф <i>Лит.А</i>	0,5
22	Жилая комната <i>Лит.А</i>	18,3
23	Шкаф <i>Лит.А</i>	0,5

№ пом.	Наименование	Площадь, м <sup>2</sup>
24	Шкаф <i>Лит.А</i>	0,5
25	Жилая комната <i>Лит.А</i>	17,1
26	Шкаф <i>Лит.А</i>	0,5
27	Шкаф <i>Лит.А</i>	0,5
28	Жилая комната <i>Лит.А</i>	17,8
29	Шкаф <i>Лит.А</i>	0,5
30	Шкаф <i>Лит.А</i>	0,5
31	Жилая комната <i>Лит.А</i>	17,7
32	Шкаф <i>Лит.А</i>	0,5
33	Шкаф <i>Лит.А</i>	0,5
34	Жилая комната <i>Лит.А</i>	17,9
35	Шкаф <i>Лит.А</i>	0,5
36	Шкаф <i>Лит.А</i>	0,5
37	Жилая комната <i>Лит.А</i>	18,0
38	Шкаф <i>Лит.А</i>	0,5
39	Шкаф <i>Лит.А</i>	0,5
40	Жилая комната <i>Лит.А</i>	17,9
41	Шкаф <i>Лит.А</i>	0,5
42	Шкаф <i>Лит.А</i>	0,5
2a	Лестничная клетка <i>Лит.А</i>	12,7
43	Жилая комната <i>Лит.А</i>	18,6
44	Шкаф <i>Лит.А</i>	0,5
45	Шкаф <i>Лит.А</i>	0,5
46	Жилая комната <i>Лит.А</i>	17,7
47	Шкаф <i>Лит.А</i>	0,5

№ пом.	Наименование	Площадь, м <sup>2</sup>
48	Шкаф <i>Лит.А</i>	0,5
49	Жилая комната <i>Лит.А</i>	17,9
50	Шкаф <i>Лит.А</i>	0,5
51	Шкаф <i>Лит.А</i>	0,5
52	Жилая комната <i>Лит.А</i>	17,1
53	Шкаф <i>Лит.А</i>	0,5
54	Шкаф <i>Лит.А</i>	0,5
55	Жилая комната <i>Лит.А</i>	22,7
56	Шкаф <i>Лит.А</i>	0,5
57	Шкаф <i>Лит.А</i>	0,5
58	Туалет <i>Лит.А</i>	6,4
59	Умывальная <i>Лит.А</i>	4,3
60	Подсобная <i>Лит.А</i>	4,1
61	Жилая комната <i>Лит.А</i>	12,9
62	Шкаф <i>Лит.А</i>	0,7
63	Жилая комната <i>Лит.А</i>	13,1
64	Шкаф <i>Лит.А</i>	0,7

№ пом.	Наименование	Площадь, м <sup>2</sup>
65	Жилая комната <i>Лит.А</i>	12,9
66	Шкаф <i>Лит.А</i>	0,7
67	Жилая комната <i>Лит.А</i>	12,7
68	Шкаф <i>Лит.А</i>	0,7
69	Кухня <i>Лит.А</i>	10,8
70	Жилая комната <i>Лит.А</i>	13,2
71	Шкаф <i>Лит.А</i>	0,7
72	Жилая комната <i>Лит.А</i>	12,7
73	Шкаф <i>Лит.А</i>	0,7
74	Жилая комната <i>Лит.А</i>	13,0
75	Шкаф <i>Лит.А</i>	0,7

Условные обозначения

- существующие стены и перегородки
- демонтируемые перегородки
- новые перегородки
- заложенный проем

инв № подл	Подпись и дата	Взам инв №
------------	----------------	------------

Заказчик: Федеральное государственное бюджетное образовательное учреждение высшего образования "Тульский государственный университет", ИНН:7106003011					
Адрес: Тульская область, г. Тула, р-н Советский, ул. 9 Мая, д. 8					
Изм	Кол.уч	Лист	№ док	Подпись	Дата
Архитектор	Парфенова Е.А.			<i>Парфенова</i>	
Директор	Корелина Т.С.				
Проект перепланировки и переустройства нежилого здания					Стадия
					Лист
					Листов
					ПД
					25
					31
План третьего этажа после перепланировки и переустройства М 1:200. Экспликация помещений третьего этажа после перепланировки и переустройства.					ООО «Архитектурно - проектный центр» №0472.00-2017-710603207-П-140 от 07.06.2017г.




**Экспликация помещений третьего этажа  
после перепланировки и переустройства**

окончание

№ пом.	Наименование	Площадь, м <sup>2</sup>
76	Жилая комната <i>Лит.А</i>	13,2
77	Шкаф <i>Лит.А</i>	0,7
78	Бытовая комната <i>Лит.А</i>	27,5
79	Жилая комната <i>Лит.А</i>	12,7
80	Шкаф <i>Лит.А</i>	0,7
81	Жилая комната <i>Лит.А</i>	13,2
82	Шкаф <i>Лит.А</i>	0,7
83	Жилая комната <i>Лит.А</i>	12,7
84	Шкаф <i>Лит.А</i>	0,7
85	Кухня <i>Лит.А</i>	13,8
86	Гладильная <i>Лит.А</i>	11,1
87	Жилая комната <i>Лит.А</i>	12,7
88	Шкаф <i>Лит.А</i>	0,7
89	Жилая комната <i>Лит.А</i>	12,8
90	Шкаф <i>Лит.А</i>	0,7
91	Жилая комната <i>Лит.А</i>	13,1
92	Шкаф <i>Лит.А</i>	0,7
93	Жилая комната <i>Лит.А</i>	12,8
94	Шкаф <i>Лит.А</i>	0,7
95	Умывальная <i>Лит.А</i>	9,1
96	Душевая <i>Лит.А</i>	5,3
97	Коридор <i>Лит.А</i>	5,6
98	Туалет <i>Лит.А</i>	5,8
99	Туалет <i>Лит.А</i>	6,8
100	Ванная <i>Лит.А</i>	2,9
101	Коридор <i>Лит.А</i>	117,1
<b>ПЛОЩАДЬ третьего этажа</b>		<b>824,0</b>
<b>ЖИЛАЯ ПЛОЩАДЬ</b>		<b>537,8</b>
<b>ВСПОМОГАТЕЛЬНАЯ ПЛОЩАДЬ</b>		<b>286,2</b>

инв № подл	инв № подл	Подпись и дата	Взам инв №	

						Заказчик: Федеральное государственное бюджетное образовательное учреждение высшего образования "Тульский государственный университет", ИНН:7106003011				
						Адрес: Тульская область, г. Тула, р-н Советский, ул. 9 Мая, д. 8				
Изм	Кол.уч	Лист	№ док	Подпись	Дата	Проект перепланировки и переустройства нежилого здания		Стадия	Лист	Листов
Архитектор	Парфенова Е.А.		<i>Парфенова</i>					ПД	26	31
Директор	Корелина Т.С.					Экспликация помещений третьего этажа после перепланировки и переустройства.		 ООО «Архитектурно - проектный центр» <small>№0472.00-2017-7106035207-П-140 от 07.06.2017г.</small>		

План четвертого этажа после перепланировки и переустройства. М 1:200.



Экспликация помещений четвертого этажа после перепланировки и переустройства

начало

продолжение

продолжение

продолжение

№ пом.	Наименование	Площадь, м <sup>2</sup>
<b>Жилая площадь</b>		
1	Жилая комната <i>Лит.А</i>	16,8
2	Шкаф <i>Лит.А</i>	0,5
3	Шкаф <i>Лит.А</i>	0,5
4	Жилая комната <i>Лит.А</i>	18,3
5	Шкаф <i>Лит.А</i>	0,5
6	Шкаф <i>Лит.А</i>	0,5
7	Жилая комната <i>Лит.А</i>	19,0
8	Шкаф <i>Лит.А</i>	0,5
9	Жилая комната <i>Лит.А</i>	19,2
1a	Лестничная клетка <i>Лит.А</i>	13,4
10	Жилая комната <i>Лит.А</i>	16,8
11	Шкаф <i>Лит.А</i>	0,5
12	Шкаф <i>Лит.А</i>	0,5
13	Жилая комната <i>Лит.А</i>	18,6
14	Шкаф <i>Лит.А</i>	0,5
15	Шкаф <i>Лит.А</i>	0,5
16	Жилая комната <i>Лит.А</i>	18,2
17	Шкаф <i>Лит.А</i>	0,5
18	Шкаф <i>Лит.А</i>	0,5
19	Жилая комната <i>Лит.А</i>	19,6
20	Жилая комната <i>Лит.А</i>	18,8
21	Жилая комната <i>Лит.А</i>	18,8
22	Жилая комната <i>Лит.А</i>	17,9
23	Шкаф <i>Лит.А</i>	0,5

№ пом.	Наименование	Площадь, м <sup>2</sup>
24	Шкаф <i>Лит.А</i>	0,5
25	Жилая комната <i>Лит.А</i>	17,7
26	Шкаф <i>Лит.А</i>	0,5
27	Шкаф <i>Лит.А</i>	0,5
28	Жилая комната <i>Лит.А</i>	18,0
29	Шкаф <i>Лит.А</i>	0,5
30	Шкаф <i>Лит.А</i>	0,5
31	Жилая комната <i>Лит.А</i>	18,2
32	Шкаф <i>Лит.А</i>	0,5
33	Шкаф <i>Лит.А</i>	0,5
2a	Лестничная клетка <i>Лит.А</i>	12,9
34	Жилая комната <i>Лит.А</i>	18,1
35	Шкаф <i>Лит.А</i>	0,5
36	Шкаф <i>Лит.А</i>	0,5
37	Жилая комната <i>Лит.А</i>	17,7
38	Шкаф <i>Лит.А</i>	0,5
39	Шкаф <i>Лит.А</i>	0,5
40	Жилая комната <i>Лит.А</i>	18,0
41	Шкаф <i>Лит.А</i>	0,5
42	Шкаф <i>Лит.А</i>	0,5
43	Жилая комната <i>Лит.А</i>	17,8
44	Шкаф <i>Лит.А</i>	0,5
45	Шкаф <i>Лит.А</i>	0,5
46	Жилая комната <i>Лит.А</i>	22,7
47	Шкаф <i>Лит.А</i>	0,5

№ пом.	Наименование	Площадь, м <sup>2</sup>
48	Шкаф <i>Лит.А</i>	0,5
49	Жилая комната <i>Лит.А</i>	15,0
50	Шкаф <i>Лит.А</i>	0,7
51	Жилая комната <i>Лит.А</i>	13,0
52	Шкаф <i>Лит.А</i>	0,7
53	Жилая комната <i>Лит.А</i>	13,0
54	Шкаф <i>Лит.А</i>	0,7
55	Жилая комната <i>Лит.А</i>	13,0
56	Шкаф <i>Лит.А</i>	0,7
57	Жилая комната <i>Лит.А</i>	12,8
58	Шкаф <i>Лит.А</i>	0,7
59	Кухня <i>Лит.А</i>	11,1
60	Жилая комната <i>Лит.А</i>	13,2
61	Шкаф <i>Лит.А</i>	0,7
62	Жилая комната <i>Лит.А</i>	12,7
63	Шкаф <i>Лит.А</i>	0,7
64	Жилая комната <i>Лит.А</i>	13,2

№ пом.	Наименование	Площадь, м <sup>2</sup>
65	Шкаф <i>Лит.А</i>	0,7
66	Жилая комната <i>Лит.А</i>	12,9
67	Шкаф <i>Лит.А</i>	0,7
69	Жилая комната <i>Лит.А</i>	13,6
70	Жилая комната <i>Лит.А</i>	12,9
71	Шкаф <i>Лит.А</i>	0,7
72	Жилая комната <i>Лит.А</i>	13,0
73	Шкаф <i>Лит.А</i>	0,7
74	Жилая комната <i>Лит.А</i>	13,2
75	Шкаф <i>Лит.А</i>	0,7
76	Кухня <i>Лит.А</i>	11,2

Условные обозначения

- существующие стены и перегородки
- демонтируемые перегородки
- новые перегородки
- заложенный проем


инв № подл	Подпись и дата	Взам инв №
------------	----------------	------------

Заказчик: Федеральное государственное бюджетное образовательное учреждение высшего образования "Тульский государственный университет", ИНН:7106003011					
Адрес: Тульская область, г. Тула, р-н Советский, ул. 9 Мая, д. 8					
Изм	Кол.уч	Лист	№ док	Подпись	Дата
Архитектор	Парфенова Е.А.			<i>Парфенова</i>	
Директор	Корелина Т.С.				
Проект перепланировки и переустройства нежилого здания				Стадия	Лист
				ПД	27
План четвертого этажа после перепланировки и переустройства М 1:200. Экспликация помещений четвертого этажа после перепланировки и переустройства.				Листов	31
				ООО «Архитектурно - проектный центр» №0472.00-2017-7106035207-П-140 от 07.06.2017г.	

**Экспликация помещений четвертого этажа  
после перепланировки и переустройства**


окончание

№ пом.	Наименование	Площадь, м <sup>2</sup>
77	Жилая комната <i>Лум.А</i>	13,0
78	Шкаф <i>Лум.А</i>	0,7
79	Жилая комната <i>Лум.А</i>	13,0
80	Шкаф <i>Лум.А</i>	0,7
81	Жилая комната <i>Лум.А</i>	13,0
82	Шкаф <i>Лум.А</i>	0,7
83	Жилая комната <i>Лум.А</i>	12,8
84	Шкаф <i>Лум.А</i>	0,7
85	Умывальная <i>Лум.А</i>	8,8
86	Подсобная <i>Лум.А</i>	5,6
87	Умывальная <i>Лум.А</i>	5,7
88	Туалет <i>Лум.А</i>	12,9
89	Туалет <i>Лум.А</i>	1,3
90	Подсобная <i>Лум.А</i>	1,3
91	Коридор <i>Лум.А</i>	144,5
<b>ПЛОЩАДЬ четвертого этажа</b>		<b>827,9</b>
<b>ЖИЛАЯ ПЛОЩАДЬ</b>		<b>573,5</b>
<b>ВСПОМОГАТЕЛЬНАЯ ПЛОЩАДЬ</b>		<b>254,4</b>

инв № подл	инв № подл	Подпись и дата	Взам инв №	Заказчик: Федеральное государственное бюджетное образовательное учреждение высшего образования "Тульский государственный университет", ИНН:7106003011						Адрес: Тульская область, г. Тула, р-н Советский, ул. 9 Мая, д. 8				
				Изм	Кол.уч	Лист	№ док	Подпись	Дата	Архитектор	Парфенова Е.А.	<i>Парфенова</i>	Стадия	Лист
								Директор	Корелина Т.С.		Проект перепланировки и переустройства нежилого здания	ПД	28	31
											Экспликация помещений четвертого этажа после перепланировки и переустройства.		ООО «Архитектурно - проектный центр» <small>№0472.00-2017-7106035207-П-140 от 07.06.2017г.</small>	



План демонтажа перегородок пятого этажа. М 1:200.

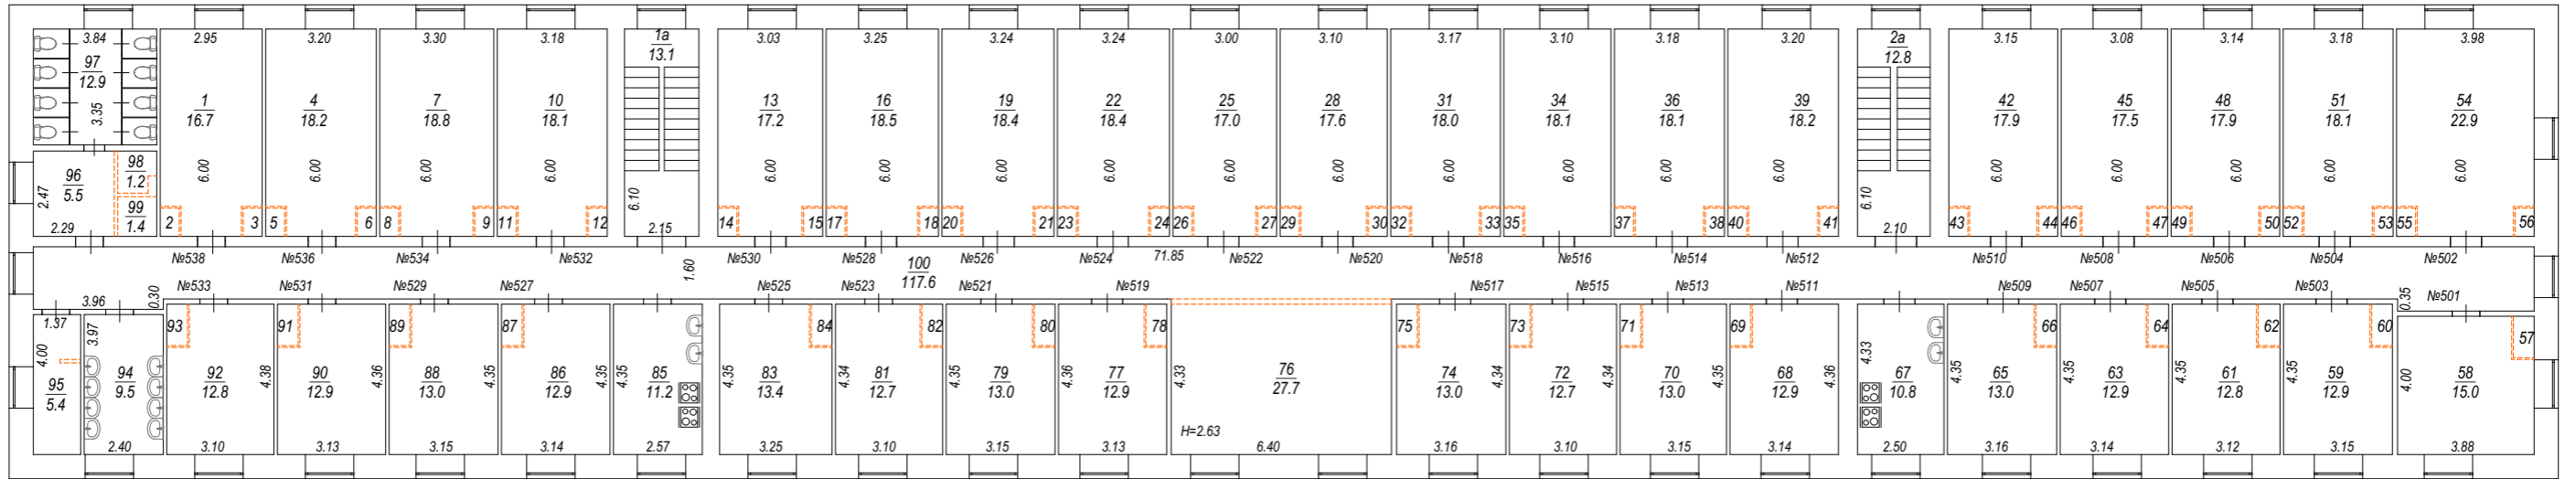

Экспликация помещений пятого этажа до перепланировки и переустройства

№ пом.	Наименование	Площадь, м <sup>2</sup>
начало		
	Жилая площадь	
1	Жилая комната №538 <i>Лит.А</i>	16,7
2	Шкаф <i>Лит.А</i>	0,5
3	Шкаф <i>Лит.А</i>	0,5
4	Жилая комната №536 <i>Лит.А</i>	18,2
5	Шкаф <i>Лит.А</i>	0,5
6	Шкаф <i>Лит.А</i>	0,5
7	Жилая комната №534 <i>Лит.А</i>	18,8
8	Шкаф <i>Лит.А</i>	0,5
9	Шкаф <i>Лит.А</i>	0,5
10	Жилая комната №532 <i>Лит.А</i>	18,1
11	Шкаф <i>Лит.А</i>	0,5
12	Шкаф <i>Лит.А</i>	0,5
1а	Лестничная клетка <i>Лит.А</i>	13,1
13	Жилая комната №530 <i>Лит.А</i>	17,2
14	Шкаф <i>Лит.А</i>	0,5
15	Шкаф <i>Лит.А</i>	0,5
16	Жилая комната №528 <i>Лит.А</i>	18,5
17	Шкаф <i>Лит.А</i>	0,5
18	Шкаф <i>Лит.А</i>	0,5
19	Жилая комната №526 <i>Лит.А</i>	18,4
20	Шкаф <i>Лит.А</i>	0,5
21	Шкаф <i>Лит.А</i>	0,5
22	Жилая комната №524 <i>Лит.А</i>	18,4
23	Шкаф <i>Лит.А</i>	0,5

№ пом.	Наименование	Площадь, м <sup>2</sup>
продолжение		
24	Шкаф <i>Лит.А</i>	0,5
25	Жилая комната №522 <i>Лит.А</i>	17,0
26	Шкаф <i>Лит.А</i>	0,5
27	Шкаф <i>Лит.А</i>	0,5
28	Жилая комната №520 <i>Лит.А</i>	17,6
29	Шкаф <i>Лит.А</i>	0,5
30	Шкаф <i>Лит.А</i>	0,5
31	Жилая комната №518 <i>Лит.А</i>	18,0
32	Шкаф <i>Лит.А</i>	0,5
33	Шкаф <i>Лит.А</i>	0,5
34	Жилая комната №516 <i>Лит.А</i>	18,1
35	Шкаф <i>Лит.А</i>	0,5
36	Жилая комната №514 <i>Лит.А</i>	18,1
37	Шкаф <i>Лит.А</i>	0,5
2а	Лестничная клетка <i>Лит.А</i>	12,8
42	Жилая комната №510 <i>Лит.А</i>	17,9
43	Шкаф <i>Лит.А</i>	0,5
44	Шкаф <i>Лит.А</i>	0,5
45	Жилая комната №508 <i>Лит.А</i>	17,5
46	Шкаф <i>Лит.А</i>	0,5
47	Шкаф <i>Лит.А</i>	0,5


№ пом.	Наименование	Площадь, м <sup>2</sup>
продолжение		
48	Жилая комната №506 <i>Лит.А</i>	17,9
49	Шкаф <i>Лит.А</i>	0,5
50	Шкаф <i>Лит.А</i>	0,5
51	Жилая комната №504 <i>Лит.А</i>	18,1
52	Шкаф <i>Лит.А</i>	0,5
53	Шкаф <i>Лит.А</i>	0,5
54	Жилая комната №502 <i>Лит.А</i>	22,9
55	Шкаф <i>Лит.А</i>	0,5
56	Шкаф <i>Лит.А</i>	0,5
57	Шкаф <i>Лит.А</i>	0,7
58	Жилая комната №501 <i>Лит.А</i>	15,0
59	Жилая комната №503 <i>Лит.А</i>	12,9
60	Шкаф <i>Лит.А</i>	0,7
61	Жилая комната №505 <i>Лит.А</i>	12,8
62	Шкаф <i>Лит.А</i>	0,7
63	Жилая комната №507 <i>Лит.А</i>	12,9
64	Шкаф <i>Лит.А</i>	0,7

№ пом.	Наименование	Площадь, м <sup>2</sup>
продолжение		
65	Жилая комната №509 <i>Лит.А</i>	13,0
66	Шкаф <i>Лит.А</i>	0,7
67	Кухня <i>Лит.А</i>	10,8
68	Жилая комната №511 <i>Лит.А</i>	12,9
69	Шкаф <i>Лит.А</i>	0,7
70	Жилая комната №513 <i>Лит.А</i>	13,0
71	Шкаф <i>Лит.А</i>	0,7
72	Жилая комната №515 <i>Лит.А</i>	12,7
73	Шкаф <i>Лит.А</i>	0,7
74	Жилая комната №517 <i>Лит.А</i>	13,0
75	Шкаф <i>Лит.А</i>	0,7
76	Комната для занятий <i>Лит.А</i>	27,7

Условные обозначения

- существующие стены и перегородки
- - - - - демонтируемые перегородки

инв № подл	Подпись и дата	Взам инв №
------------	----------------	------------


Заказчик: Федеральное государственное бюджетное образовательное учреждение высшего образования "Тульский государственный университет", ИНН:7106003011					
Адрес: Тульская область, г. Тула, р-н Советский, ул. 9 Мая, д. 8					
Изм	Кол.уч	Лист	№ док	Подпись	Дата
Архитектор	Парфенова Е.А.			<i>Парфенова</i>	
Директор	Корелина Т.С.				
Проект перепланировки и переустройства нежилого здания				Стадия	Лист
				ПД	29
				Листов	31
План демонтажа перегородок пятого этажа. М 1:200. Экспликация помещений пятого этажа до перепланировки и переустройства.				 ООО «Архитектурно - проектный центр» №0472.00-2017-7106035207-П-140 от 07.06.2017г.	

**Экспликация помещений пятого этажа  
до перепланировки и переустройства**


окончание

№ пом.	Наименование	Площадь, м <sup>2</sup>
77	Жилая комната №519 <i>Лит.А</i>	12,9
78	Шкаф <i>Лит.А</i>	0,7
79	Жилая комната №521 <i>Лит.А</i>	13,0
80	Шкаф <i>Лит.А</i>	0,7
81	Жилая комната №523 <i>Лит.А</i>	12,7
82	Шкаф <i>Лит.А</i>	0,7
83	Жилая комната №525 <i>Лит.А</i>	13,4
84	Шкаф <i>Лит.А</i>	0,7
85	Кухня <i>Лит.А</i>	11,2
86	Жилая комната №527 <i>Лит.А</i>	12,9
87	Шкаф <i>Лит.А</i>	0,7
88	Жилая комната №529 <i>Лит.А</i>	13,0
89	Шкаф <i>Лит.А</i>	0,7
90	Жилая комната №531 <i>Лит.А</i>	12,9
91	Шкаф <i>Лит.А</i>	0,7
92	Жилая комната №533 <i>Лит.А</i>	12,8
93	Шкаф <i>Лит.А</i>	0,7
94	Умывальная <i>Лит.А</i>	9,5
95	Подсобная <i>Лит.А</i>	5,4
96	Умывальная <i>Лит.А</i>	5,5
97	Туалет <i>Лит.А</i>	12,9
98	Подсобная <i>Лит.А</i>	1,3
99	Подсобная <i>Лит.А</i>	1,4
100	Коридор <i>Лит.А</i>	117,6
<b>ПЛОЩАДЬ пятого этажа</b>		<b>827,0</b>
<b>ЖИЛАЯ ПЛОЩАДЬ</b>		<b>567,4</b>
<b>ВСПОМОГАТЕЛЬНАЯ ПЛОЩАДЬ</b>		<b>259,6</b>

Взам инв №	
Подпись и дата	
инв № подл	

						Заказчик: Федеральное государственное бюджетное образовательное учреждение высшего образования "Тульский государственный университет", ИНН:7106003011				
						Адрес: Тульская область, г. Тула, р-н Советский, ул. 9 Мая, д. 8				
Изм	Кол.уч	Лист	№ док	Подпись	Дата	Проект перепланировки и переустройства нежилого здания		Стадия	Лист	Листов
				<i>Парфенова</i>				ПД	30	31
						Экспликация помещений пятого этажа до перепланировки и переустройства.		 ООО «Архитектурно - проектный центр» <small>№0472.00-2017-7106035207-П-140 от 07.06.2017г.</small>		

План пятого этажа после перепланировки и переустройства. М 1:200.

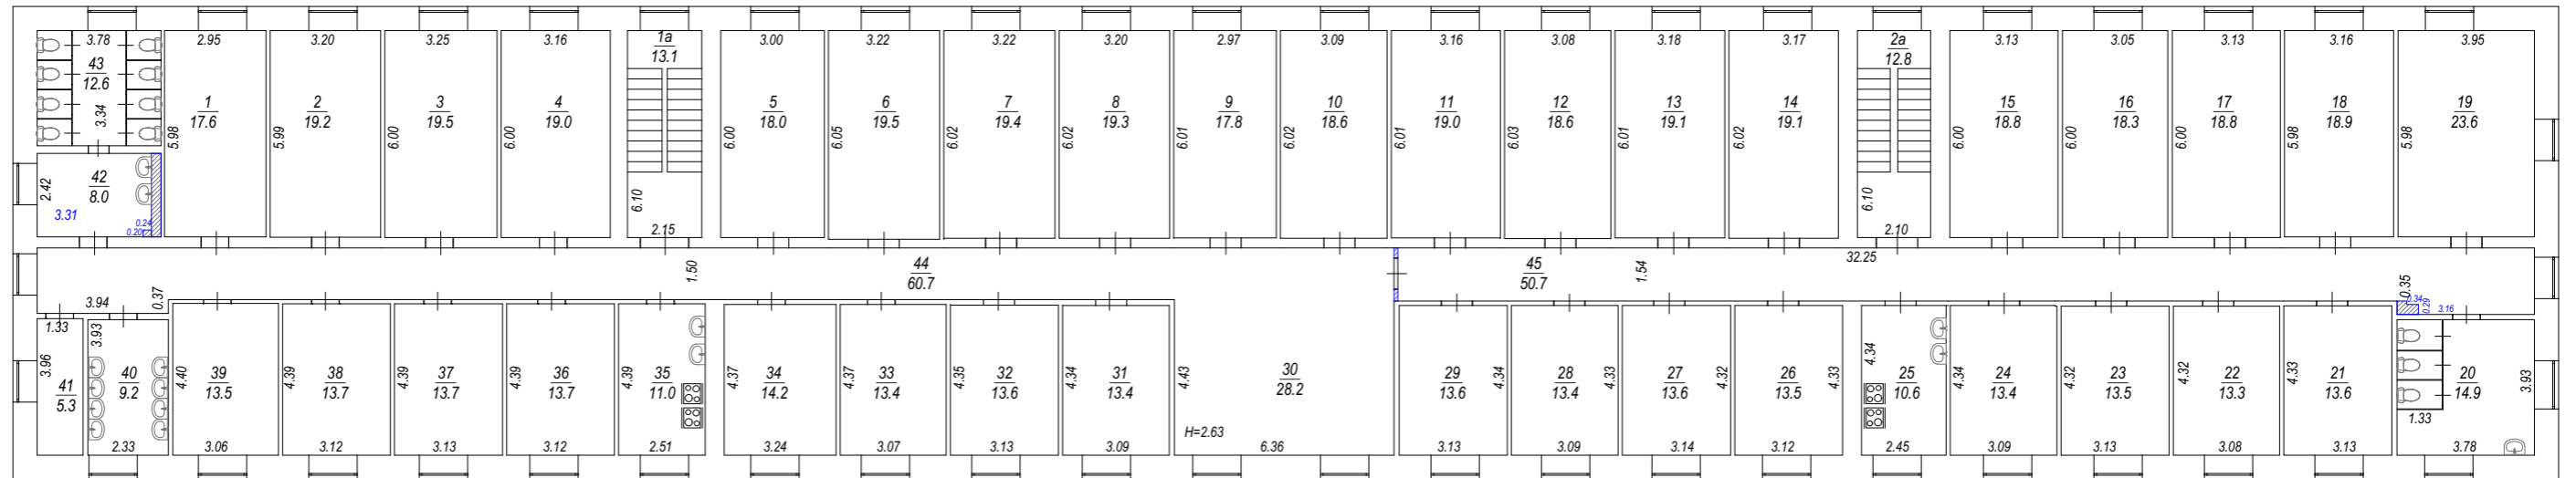

Экспликация помещений пятого этажа после перепланировки и переустройства

начало

№ пом.	Наименование	Площадь, м <sup>2</sup>
<b>Жилая площадь</b>		
1	Жилая комната <i>Лит.А</i>	17,6
2	Жилая комната <i>Лит.А</i>	19,2
3	Жилая комната <i>Лит.А</i>	19,5
4	Жилая комната <i>Лит.А</i>	19,0
5	Жилая комната <i>Лит.А</i>	18,0
6	Жилая комната <i>Лит.А</i>	19,5
7	Жилая комната <i>Лит.А</i>	19,4
8	Жилая комната <i>Лит.А</i>	19,3
9	Жилая комната <i>Лит.А</i>	17,8
10	Жилая комната <i>Лит.А</i>	18,6
11	Жилая комната <i>Лит.А</i>	19,0
12	Жилая комната <i>Лит.А</i>	18,6
13	Жилая комната <i>Лит.А</i>	19,1
14	Жилая комната <i>Лит.А</i>	19,1
15	Жилая комната <i>Лит.А</i>	18,8
16	Жилая комната <i>Лит.А</i>	18,3
17	Жилая комната <i>Лит.А</i>	18,8
18	Жилая комната <i>Лит.А</i>	18,9
19	Жилая комната <i>Лит.А</i>	23,6
20	Санузел <i>Лит.А</i>	14,9
21	Жилая комната <i>Лит.А</i>	13,6
22	Жилая комната <i>Лит.А</i>	13,3
23	Жилая комната <i>Лит.А</i>	13,5
24	Жилая комната <i>Лит.А</i>	13,4

продолжение

№ пом.	Наименование	Площадь, м <sup>2</sup>
25	Кухня <i>Лит.А</i>	10,6
26	Жилая комната <i>Лит.А</i>	13,5
27	Жилая комната <i>Лит.А</i>	13,6
28	Жилая комната <i>Лит.А</i>	13,4
29	Жилая комната <i>Лит.А</i>	13,6
30	Холл <i>Лит.А</i>	28,2
31	Жилая комната <i>Лит.А</i>	13,4
32	Жилая комната <i>Лит.А</i>	13,6
33	Жилая комната <i>Лит.А</i>	13,4
34	Жилая комната <i>Лит.А</i>	14,2
35	Кухня <i>Лит.А</i>	11,0
36	Жилая комната <i>Лит.А</i>	13,7
37	Жилая комната <i>Лит.А</i>	13,7
38	Жилая комната <i>Лит.А</i>	13,7
39	Жилая комната <i>Лит.А</i>	13,5
40	Умывальная <i>Лит.А</i>	9,2
41	Подсобная <i>Лит.А</i>	5,3
42	Умывальная <i>Лит.А</i>	8,0
43	Туалет <i>Лит.А</i>	12,6
44	Коридор <i>Лит.А</i>	60,7
45	Коридор <i>Лит.А</i>	50,7
1а	Лестничная клетка <i>Лит.А</i>	13,1
2а	Лестничная клетка <i>Лит.А</i>	12,8
<b>ПЛОЩАДЬ пятого этажа</b>		<b>816,3</b>
<b>ЖИЛАЯ ПЛОЩАДЬ</b>		<b>579,2</b>

окончание

№ пом.	Наименование	Площадь, м <sup>2</sup>
	<b>ВСПОМОГАТЕЛЬНАЯ ПЛОЩАДЬ</b>	<b>237,1</b>

Условные обозначения

- существующие стены и перегородки
- новые перегородки
- заложённый проем

инв № подл	Подпись и дата	Взам инв №
------------	----------------	------------

Заказчик: Федеральное государственное бюджетное образовательное учреждение высшего образования "Тульский государственный университет", ИНН:7106003011					
Адрес: Тульская область, г. Тула, р-н Советский, ул. 9 Мая, д. 8					
Изм	Кол.уч	Лист	№ док	Подпись	Дата
Архитектор	Парфенова Е.А.			<i>Парфенова</i>	
Директор	Корелина Т.С.				
Проект перепланировки и переустройства нежилого здания				Стадия	Лист
				ПД	31
План пятого этажа до перепланировки и переустройства М 1:200. Экспликация помещений пятого этажа до перепланировки и переустройства.				ООО «Архитектурно - проектный центр» <small>№0472.00-2017-7106035207-п-140 от 07.06.2017г.</small>	