


план подвала

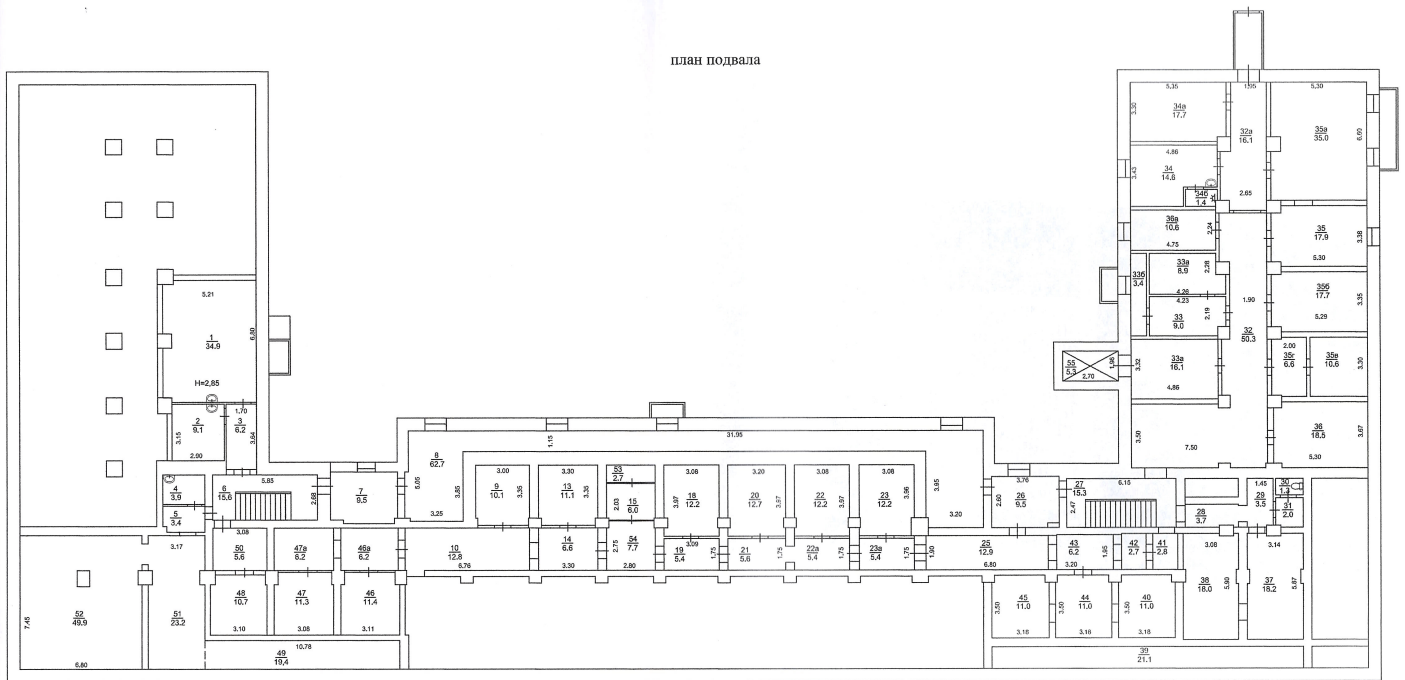


Общество с ограниченной ответственностью «Формат Эксперт Сервис»

Копия поэтажного плана


Должность	Фамилия И.О.	Подпись	Дата	Тулская область, г.Тула, Советский район, ул.Болдина, д.128	
Генеральный директор	Осечкин Д.А.	<i>[Signature]</i>	19.03.23	Лист	1
Кадастровый инженер	Суслова С.А.	<i>[Signature]</i>	19.03.23	Листов	6
				Масштаб	1:200

план I этажа

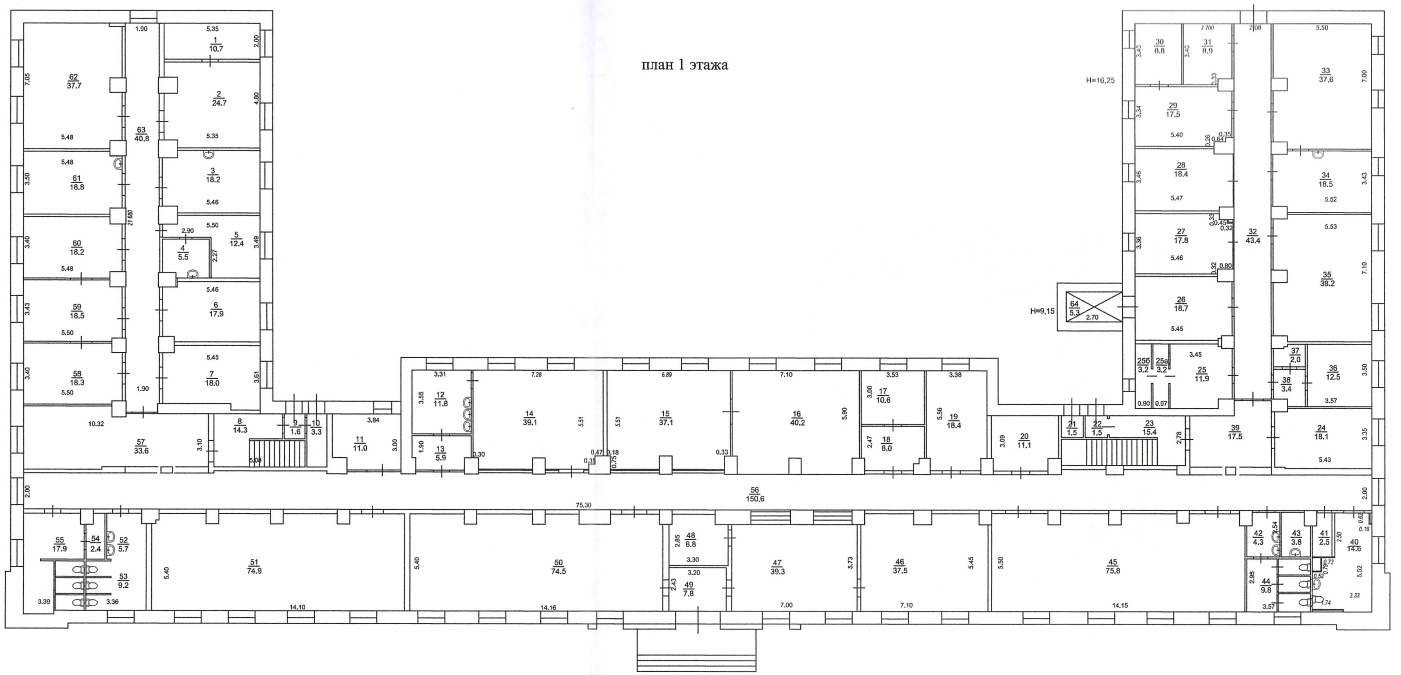

Общество с ограниченной ответственностью «Формат Эксперт Сервис»						
Копия поэтажного плана						
Должность	Фамилия И.О.	Подпись	Дата	Тульская область, г.Тула, Советский район, ул.Болдина, д.128	Лист	2
Генеральный директор	Осекин Д.А.	<i>[Signature]</i>	19.07.23		Листов	6
Кадастровый инженер	Суслова С.А.	<i>[Signature]</i>	19.07.23		Масштаб	1:200


план 2 этажа

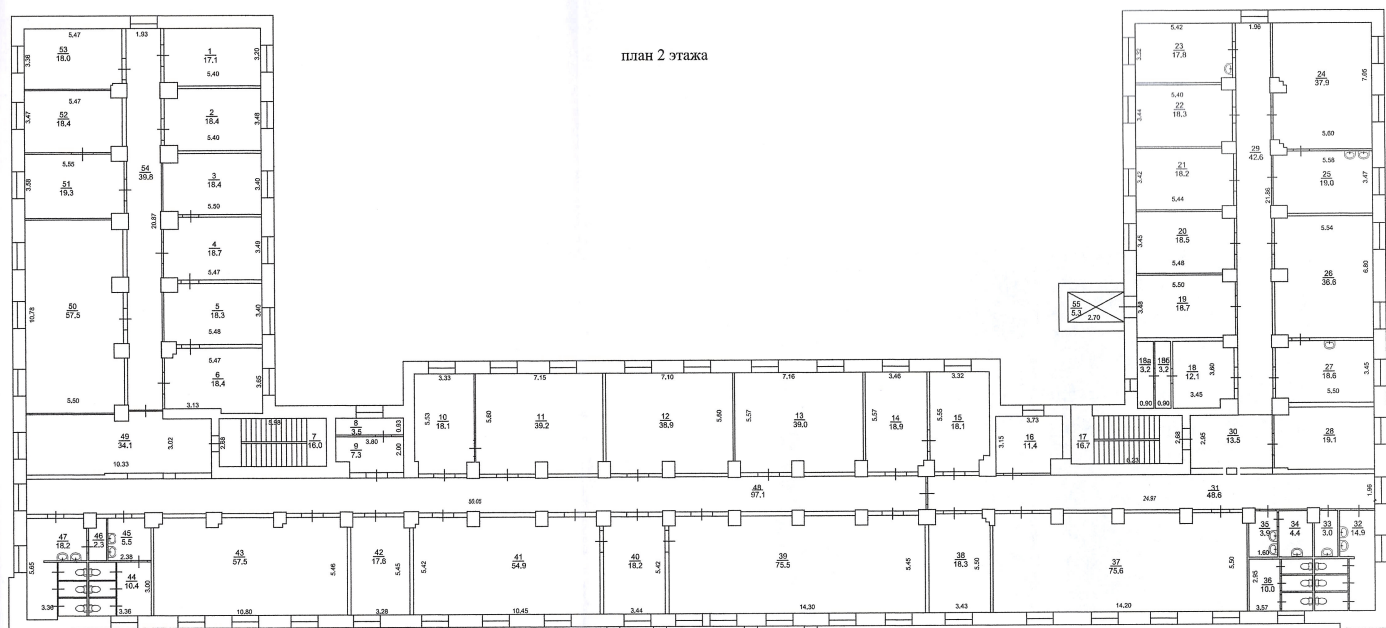

Общество с ограниченной ответственностью «Формат Эксперт Сервис»


Копия поэтажного плана				Тульская область, г.Тула, Советский район, ул.Болдина, д.128	Лист	3
Должность	Фамилия И.О.	Подпись	Дата		Листов	6
Генеральный директор	Осечкин Д.А.	<i>[Signature]</i>	19.07.23	Масштаб	1:200	
Кадастровый инженер	Суелова С.А.	<i>[Signature]</i>	19.07.23			

план 3 этажа

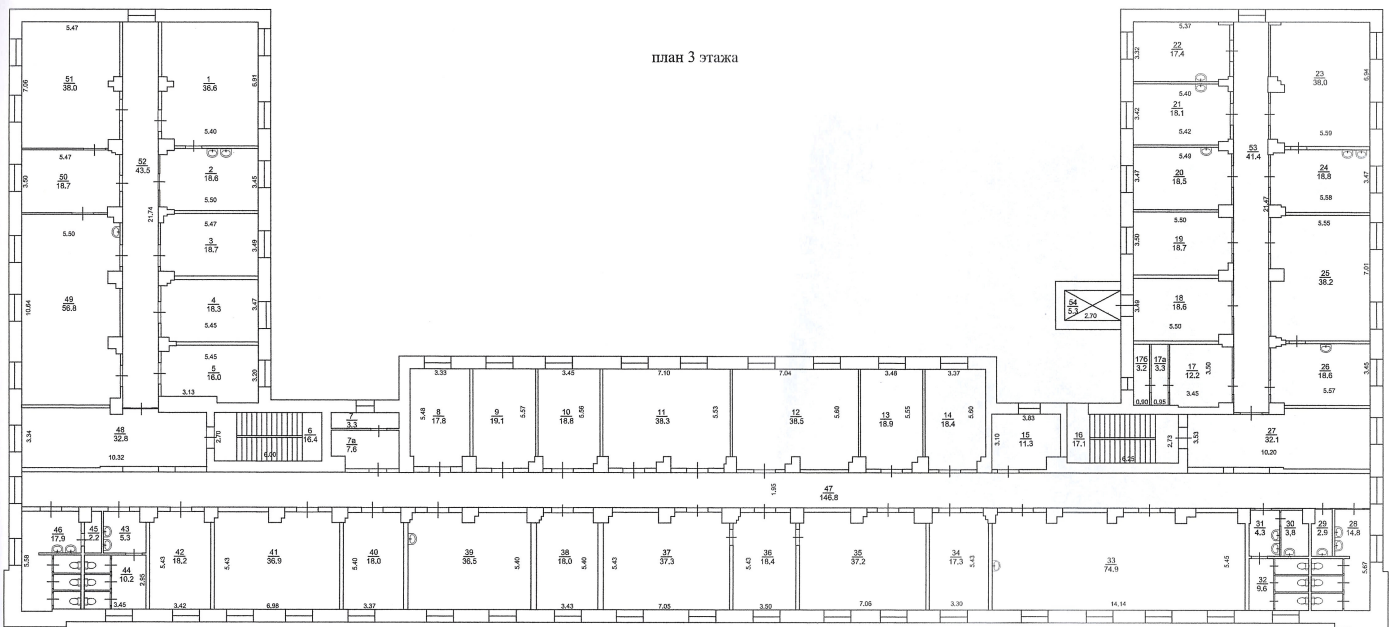


Общество с ограниченной ответственностью «Формат Эксперт Сервис»					
Копия поэтажного плана					
Должность	Фамилия И.О.	Подпись	Дата		
Генеральный директор	Осечкин Д.А.	<i>[Signature]</i>	19.04.23	Тульская область, г.Тула, Советский район, ул.Болдина, д.128	
Кадастровый инженер	Суслова С.А.	<i>[Signature]</i>	19.04.23		
				Лист	4
				Листов	6
				Масштаб	1:200

план 4 этажа

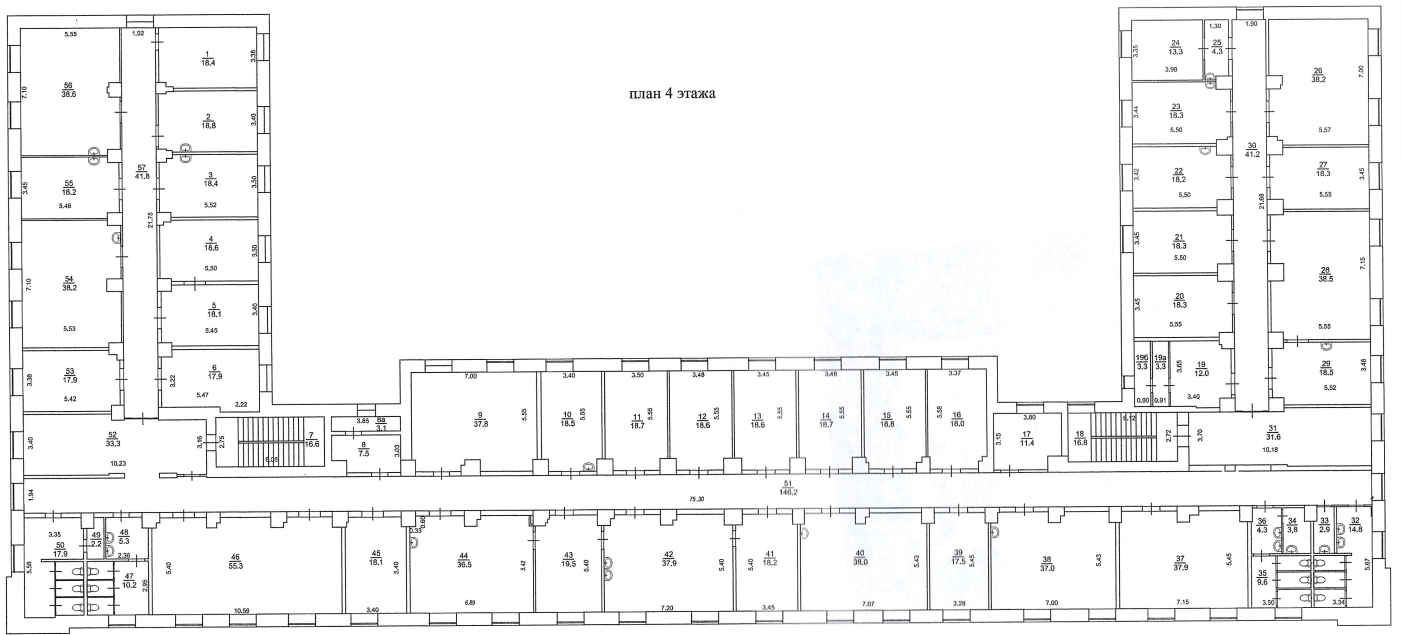

Общество с ограниченной ответственностью «Формат Эксперт Сервис»				
Копия поэтажного плана				
Должность	Фамилия И.О.	Подпись	Дата	Тулская область, г.Тула, Советский район, ул.Болдина, д.128
Генеральный директор	Осечкин Д.А.		19.08.23	Лист 5
Кадастровый инженер	Суслова С.А.		19.08.23	Листов 6
				Масштаб 1:200

план 5 этажа

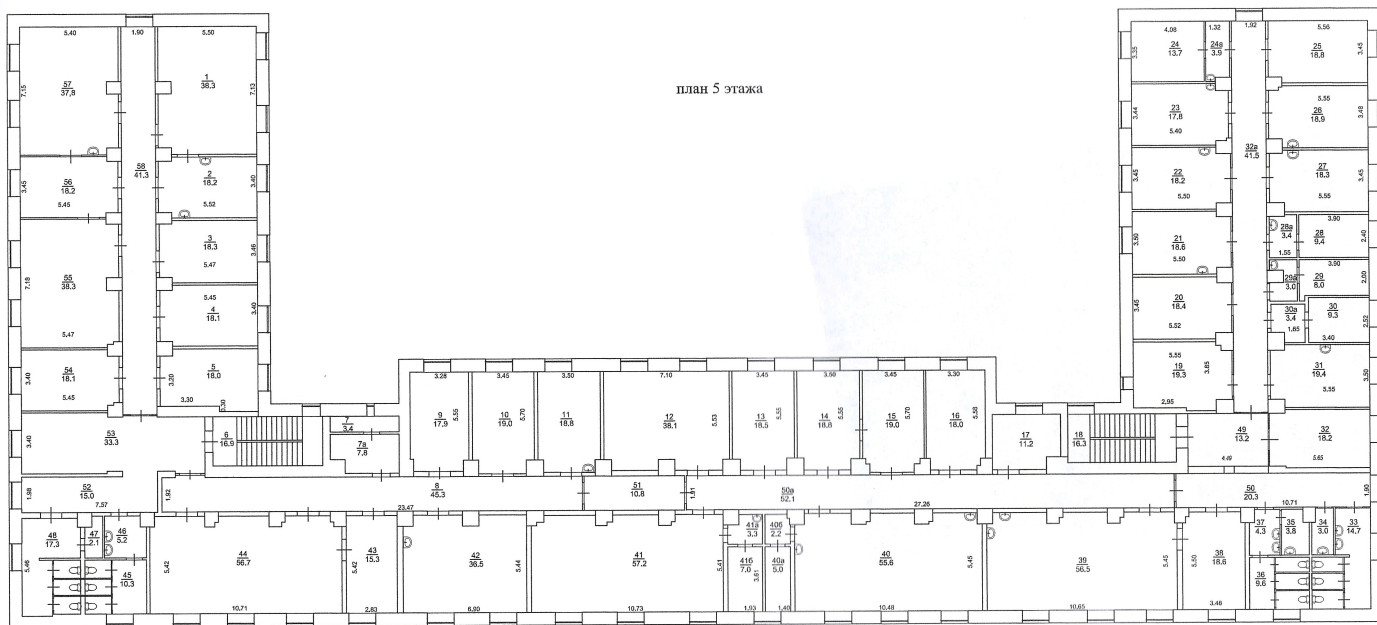

Общество с ограниченной ответственностью «Формат Эксперт Сервис»

Копия поэтажного плана					
Должность	Фамилия И.О.	Подпись	Дата	Лист	6
Генеральный директор	Осечкин Д.А.	<i>[Signature]</i>	19.07.23	Листов	6
Кадастровый инженер	Суслова С.А.	<i>[Signature]</i>	19.07.23	Масштаб	1:200