


План этажа

1 этаж

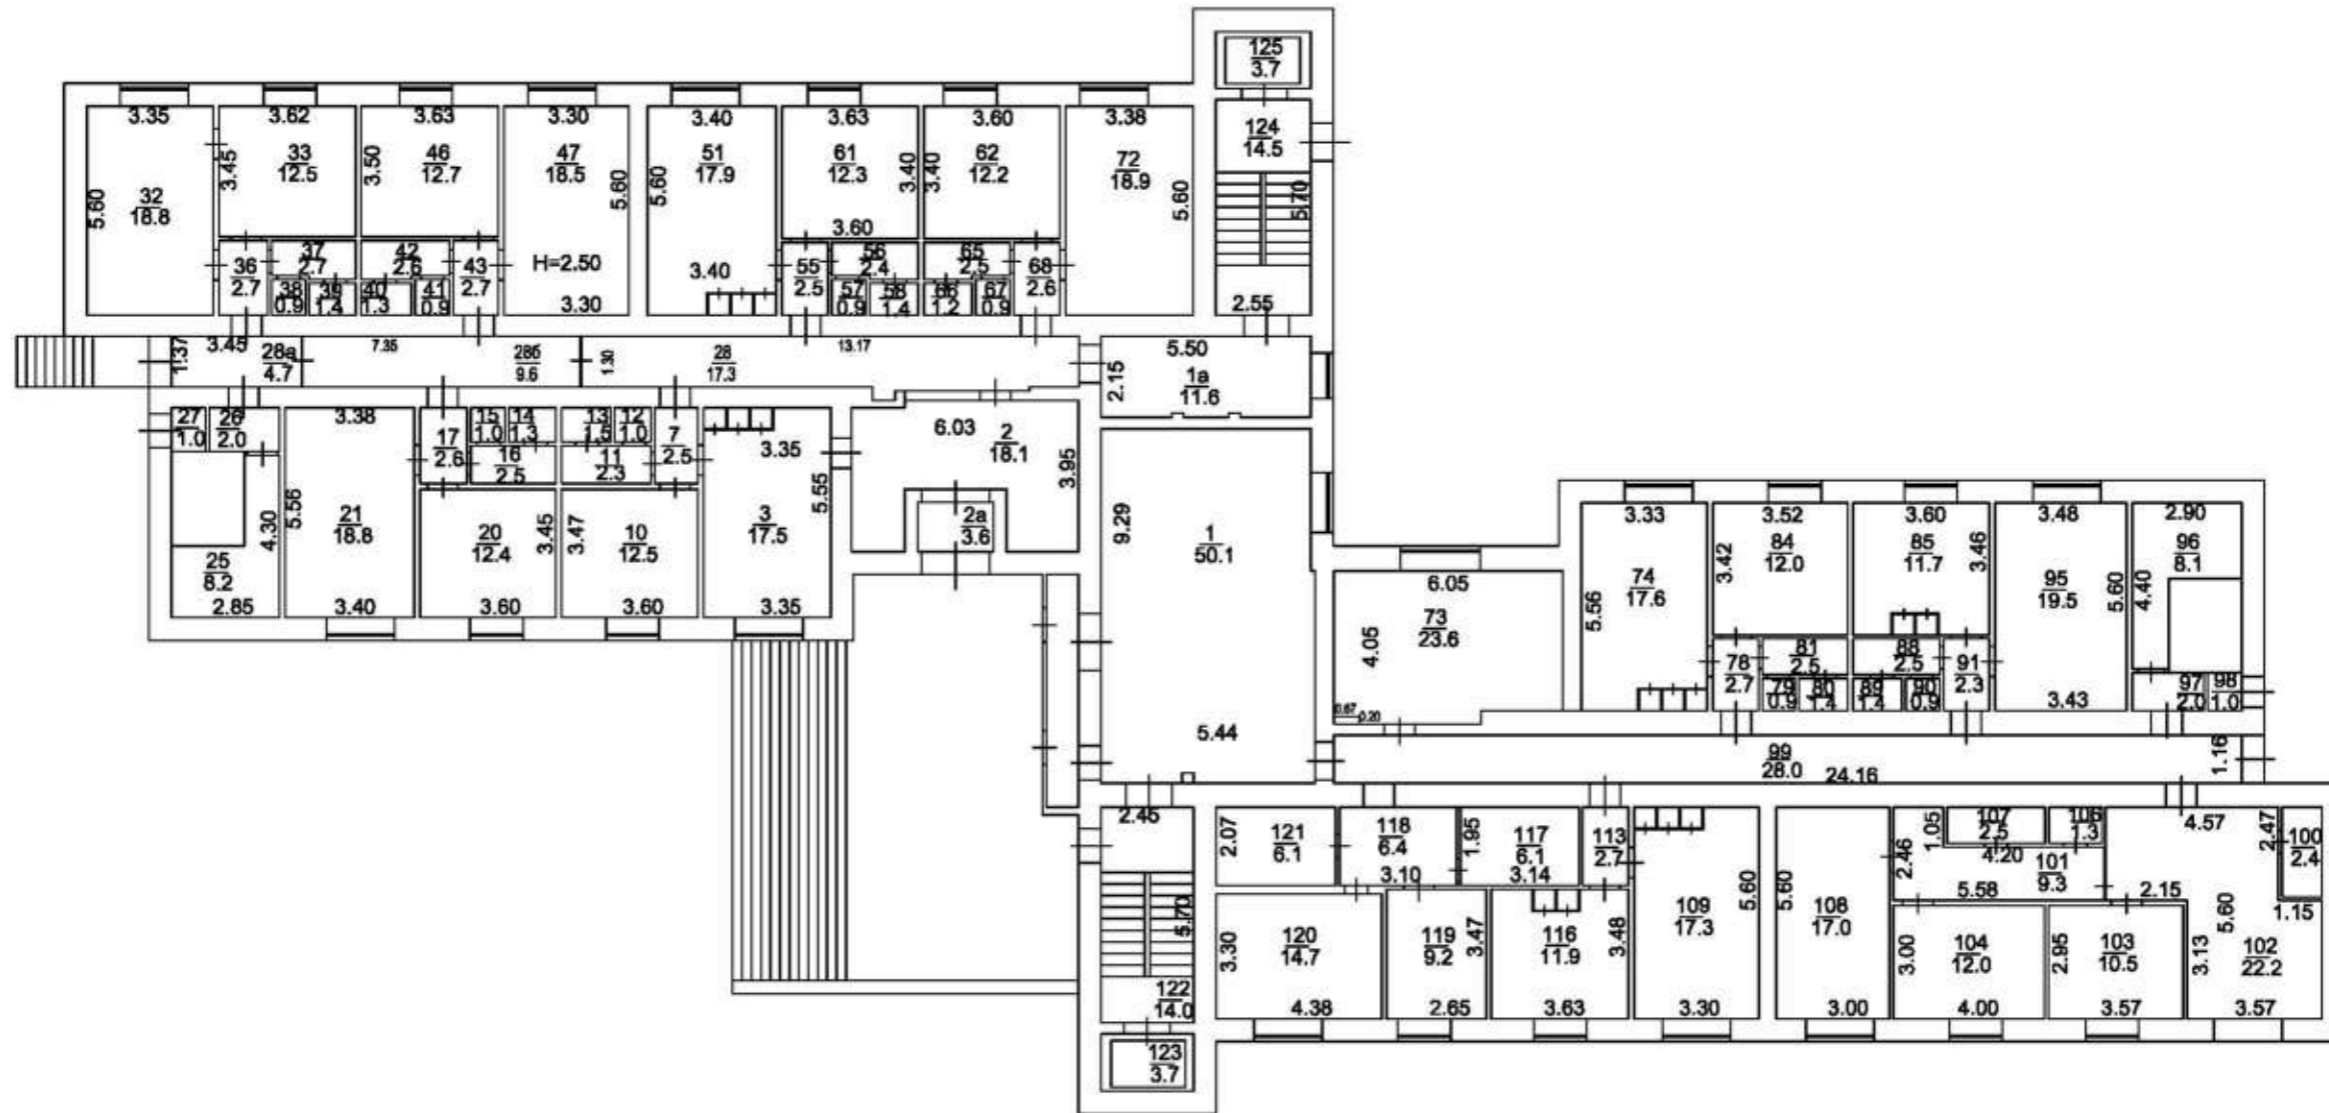


Масштаб 1:200

Условные обозначения:

Часть границы геометрической фигуры:




— Стена с окном и дверью

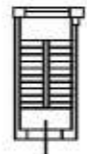

— Лестница

План этажа

2 этаж

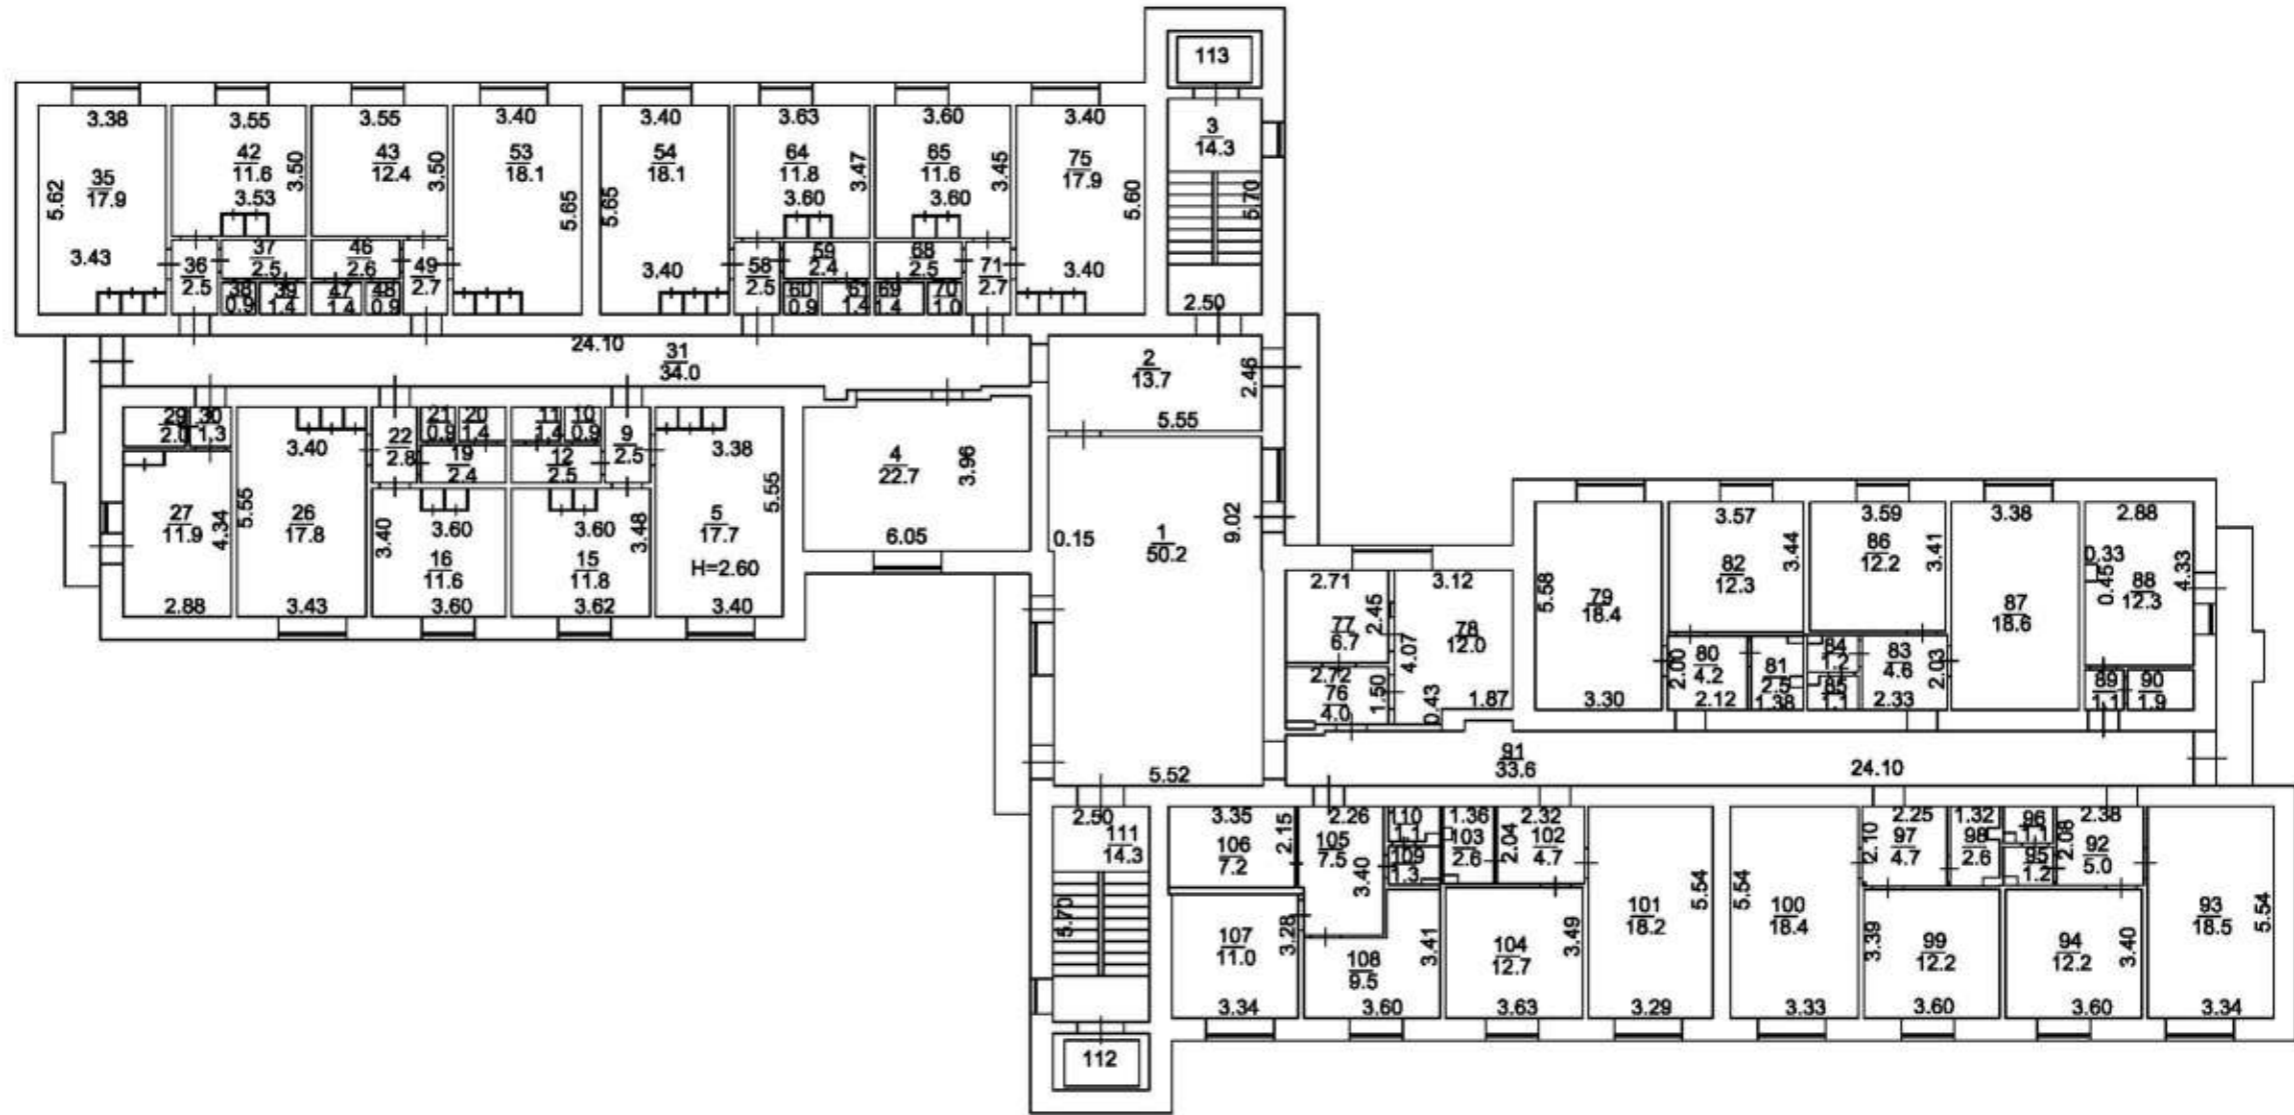


Масштаб 1:200

Условные обозначения:

Часть границы геометрической фигуры:




— Стена с окном и дверью

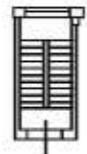

— Лестница

План этажа

3 этаж

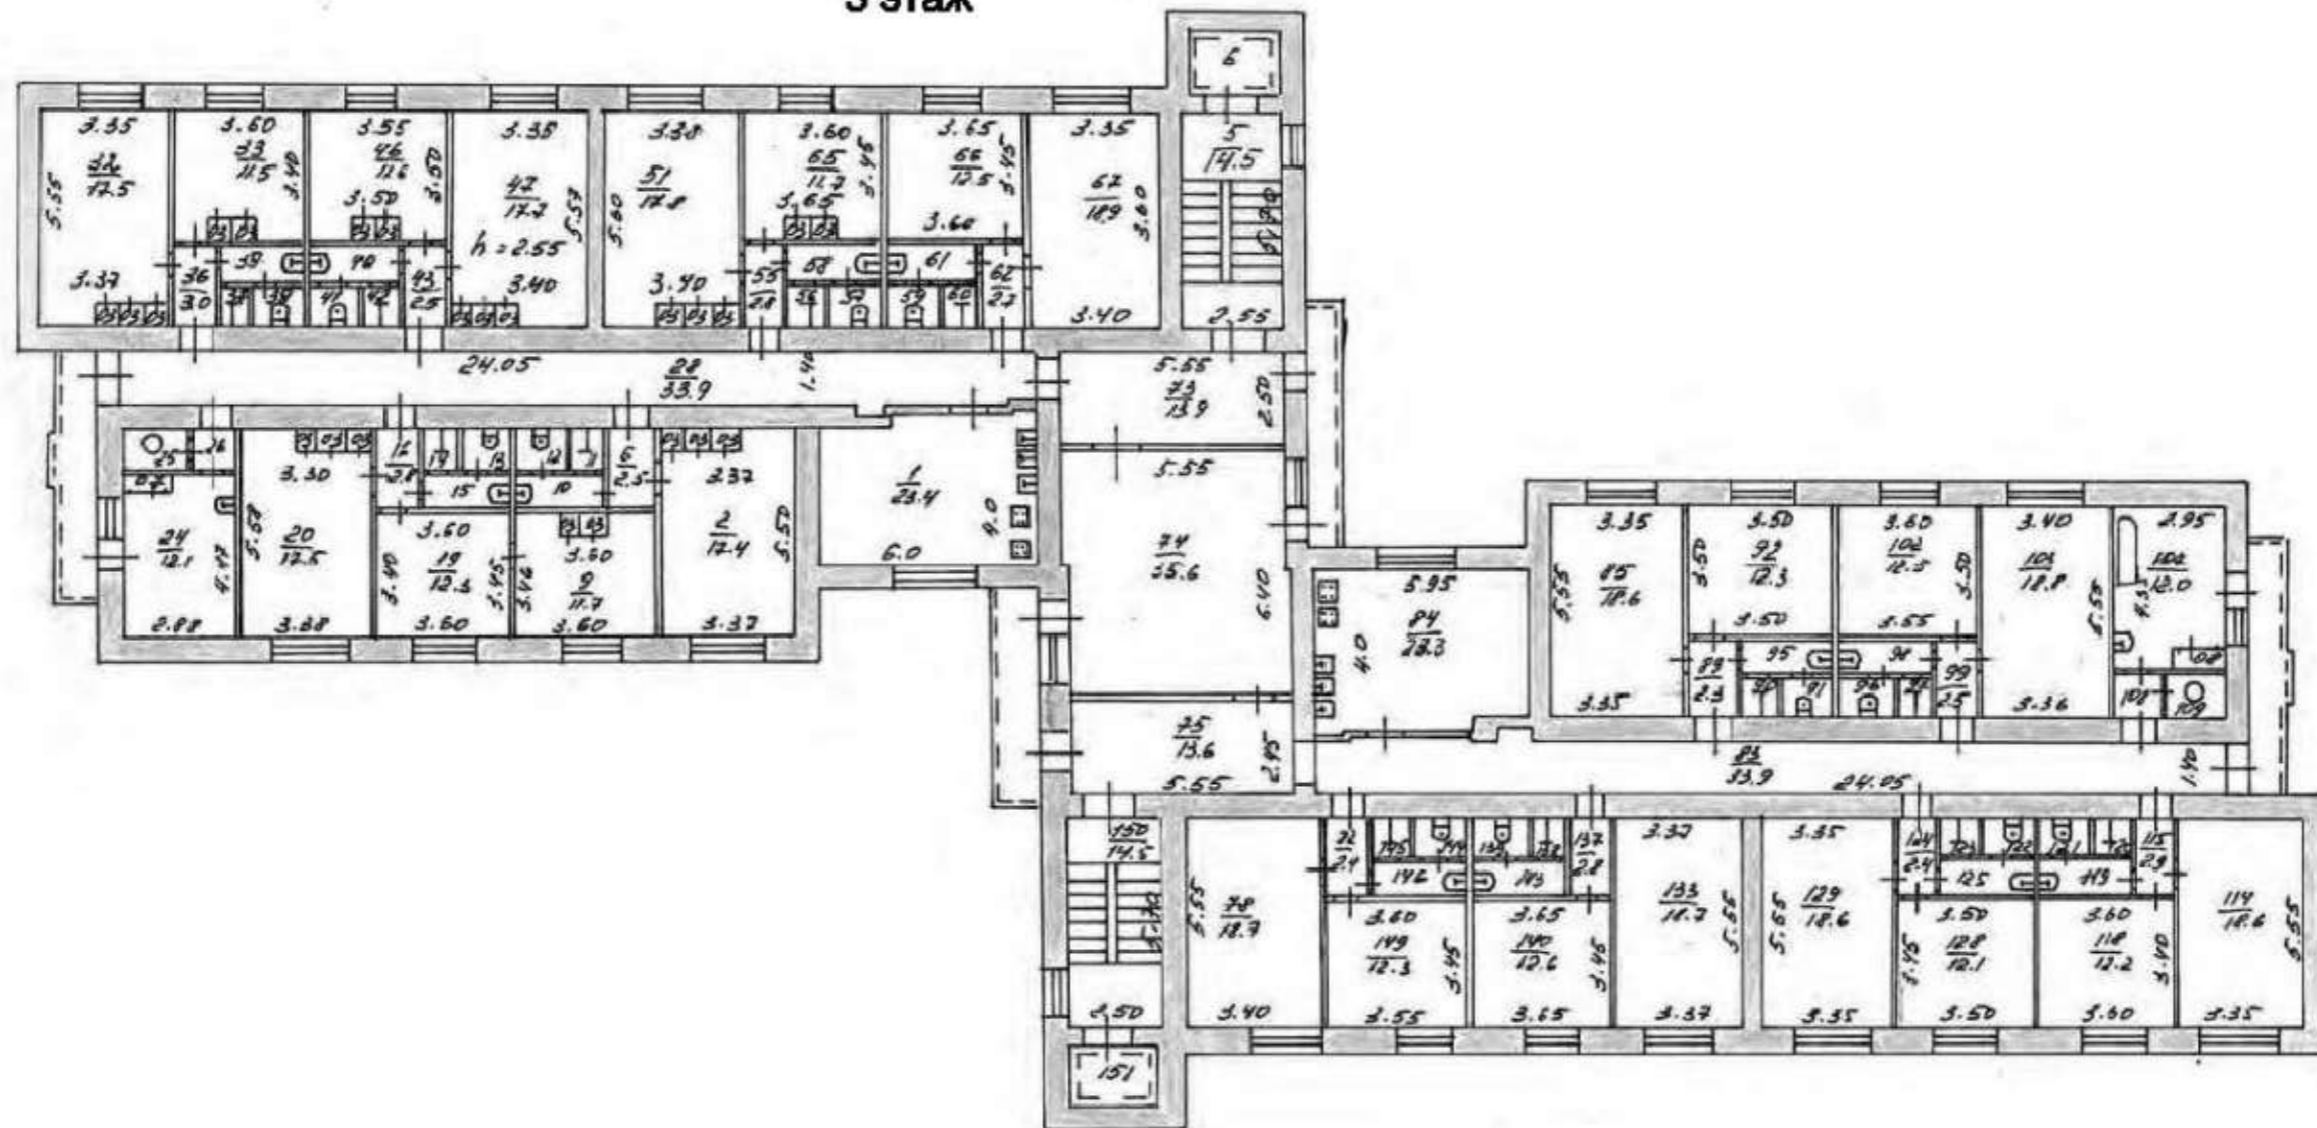

Масштаб 1:200

Условные обозначения:

Часть границы геометрической фигуры:




— Стена с окном и дверью



— Лестница

План этажа


4 этаж

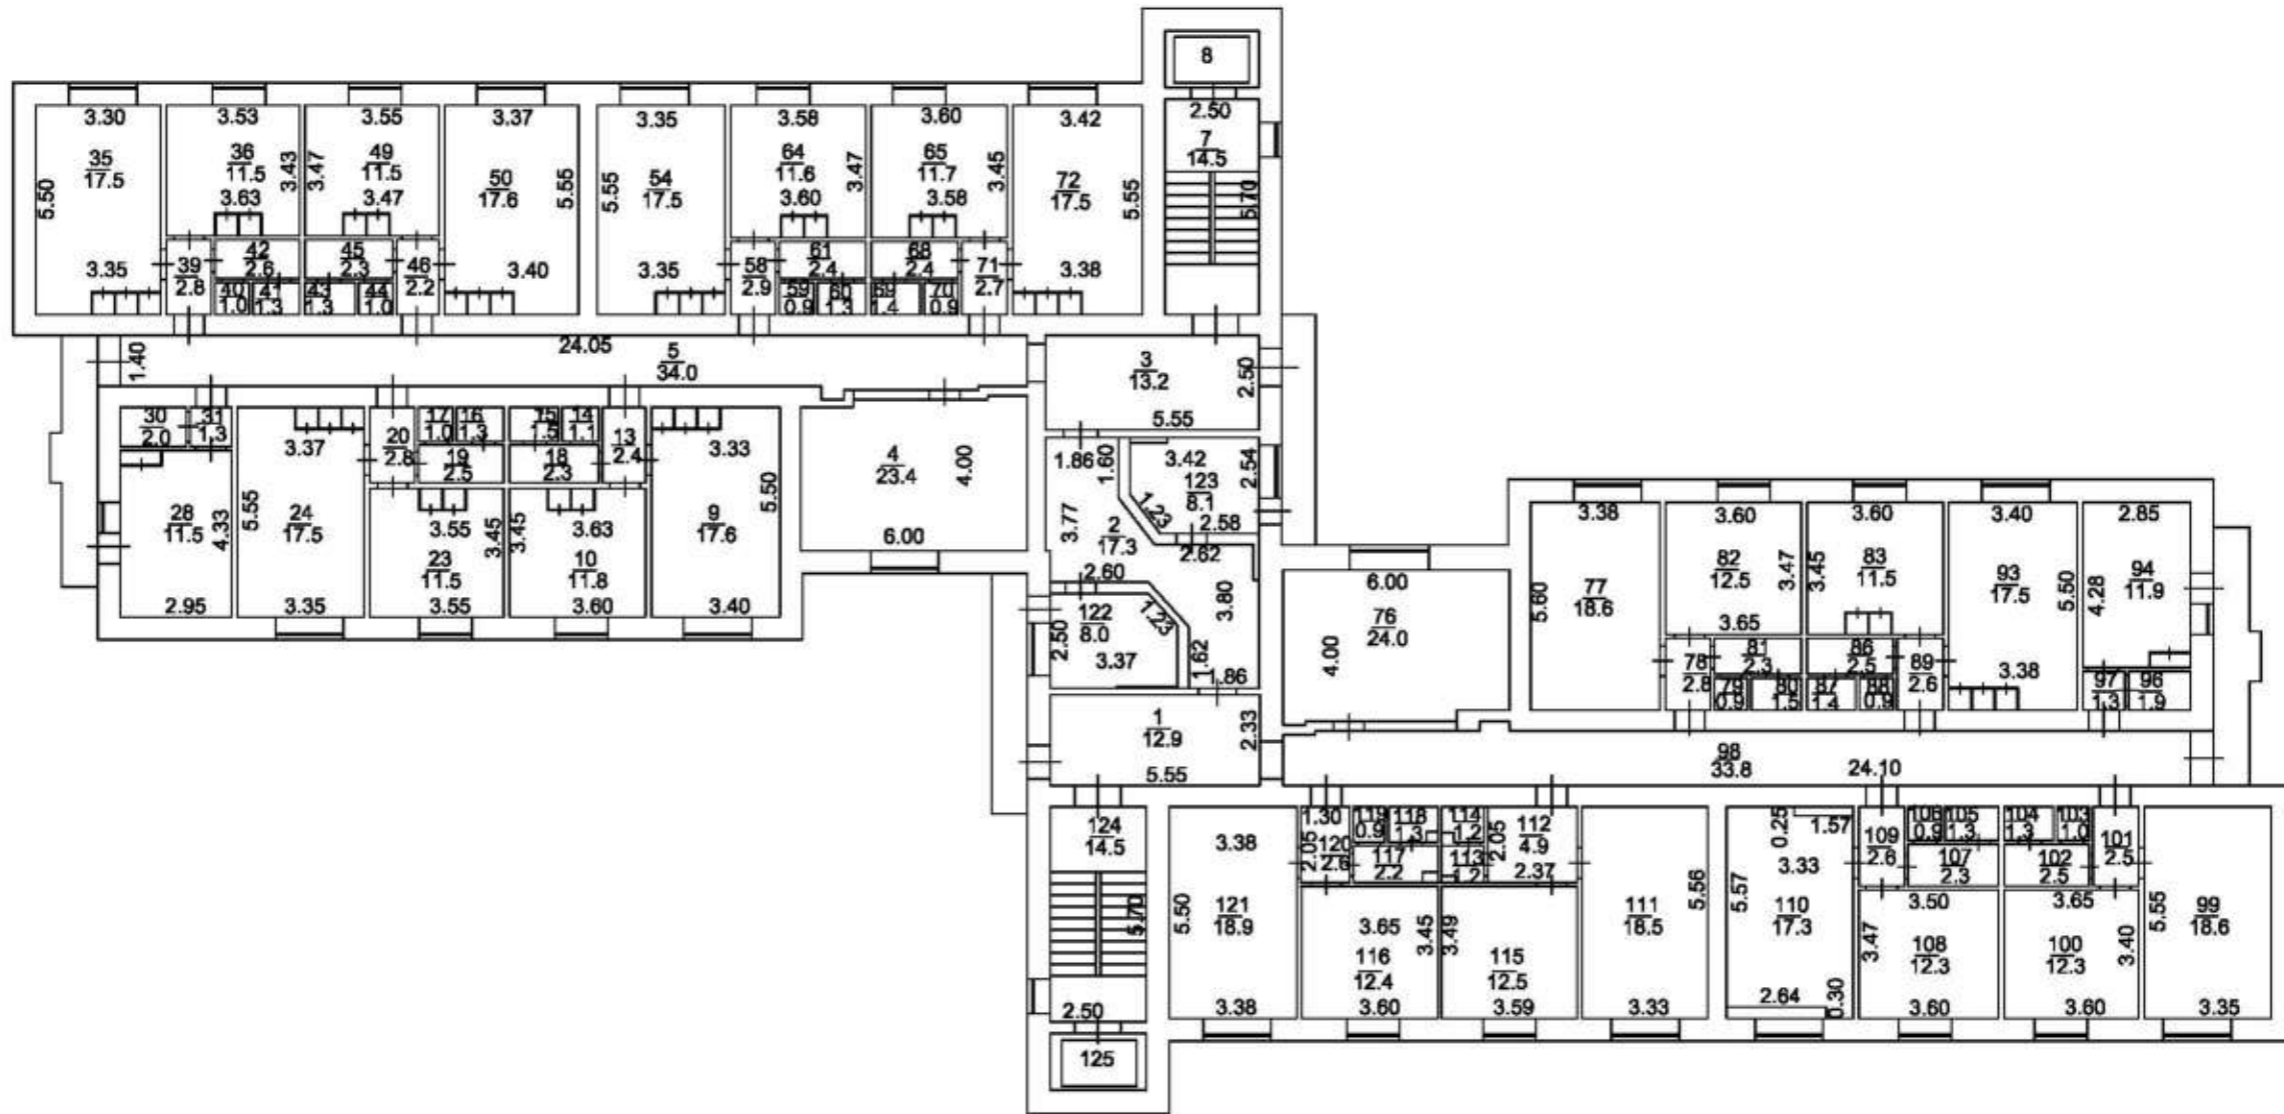

Масштаб 1:200

Условные обозначения:

Часть границы геометрической фигуры:

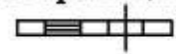


— Стена с окном и дверью



— Лестница

План этажа

5 этаж

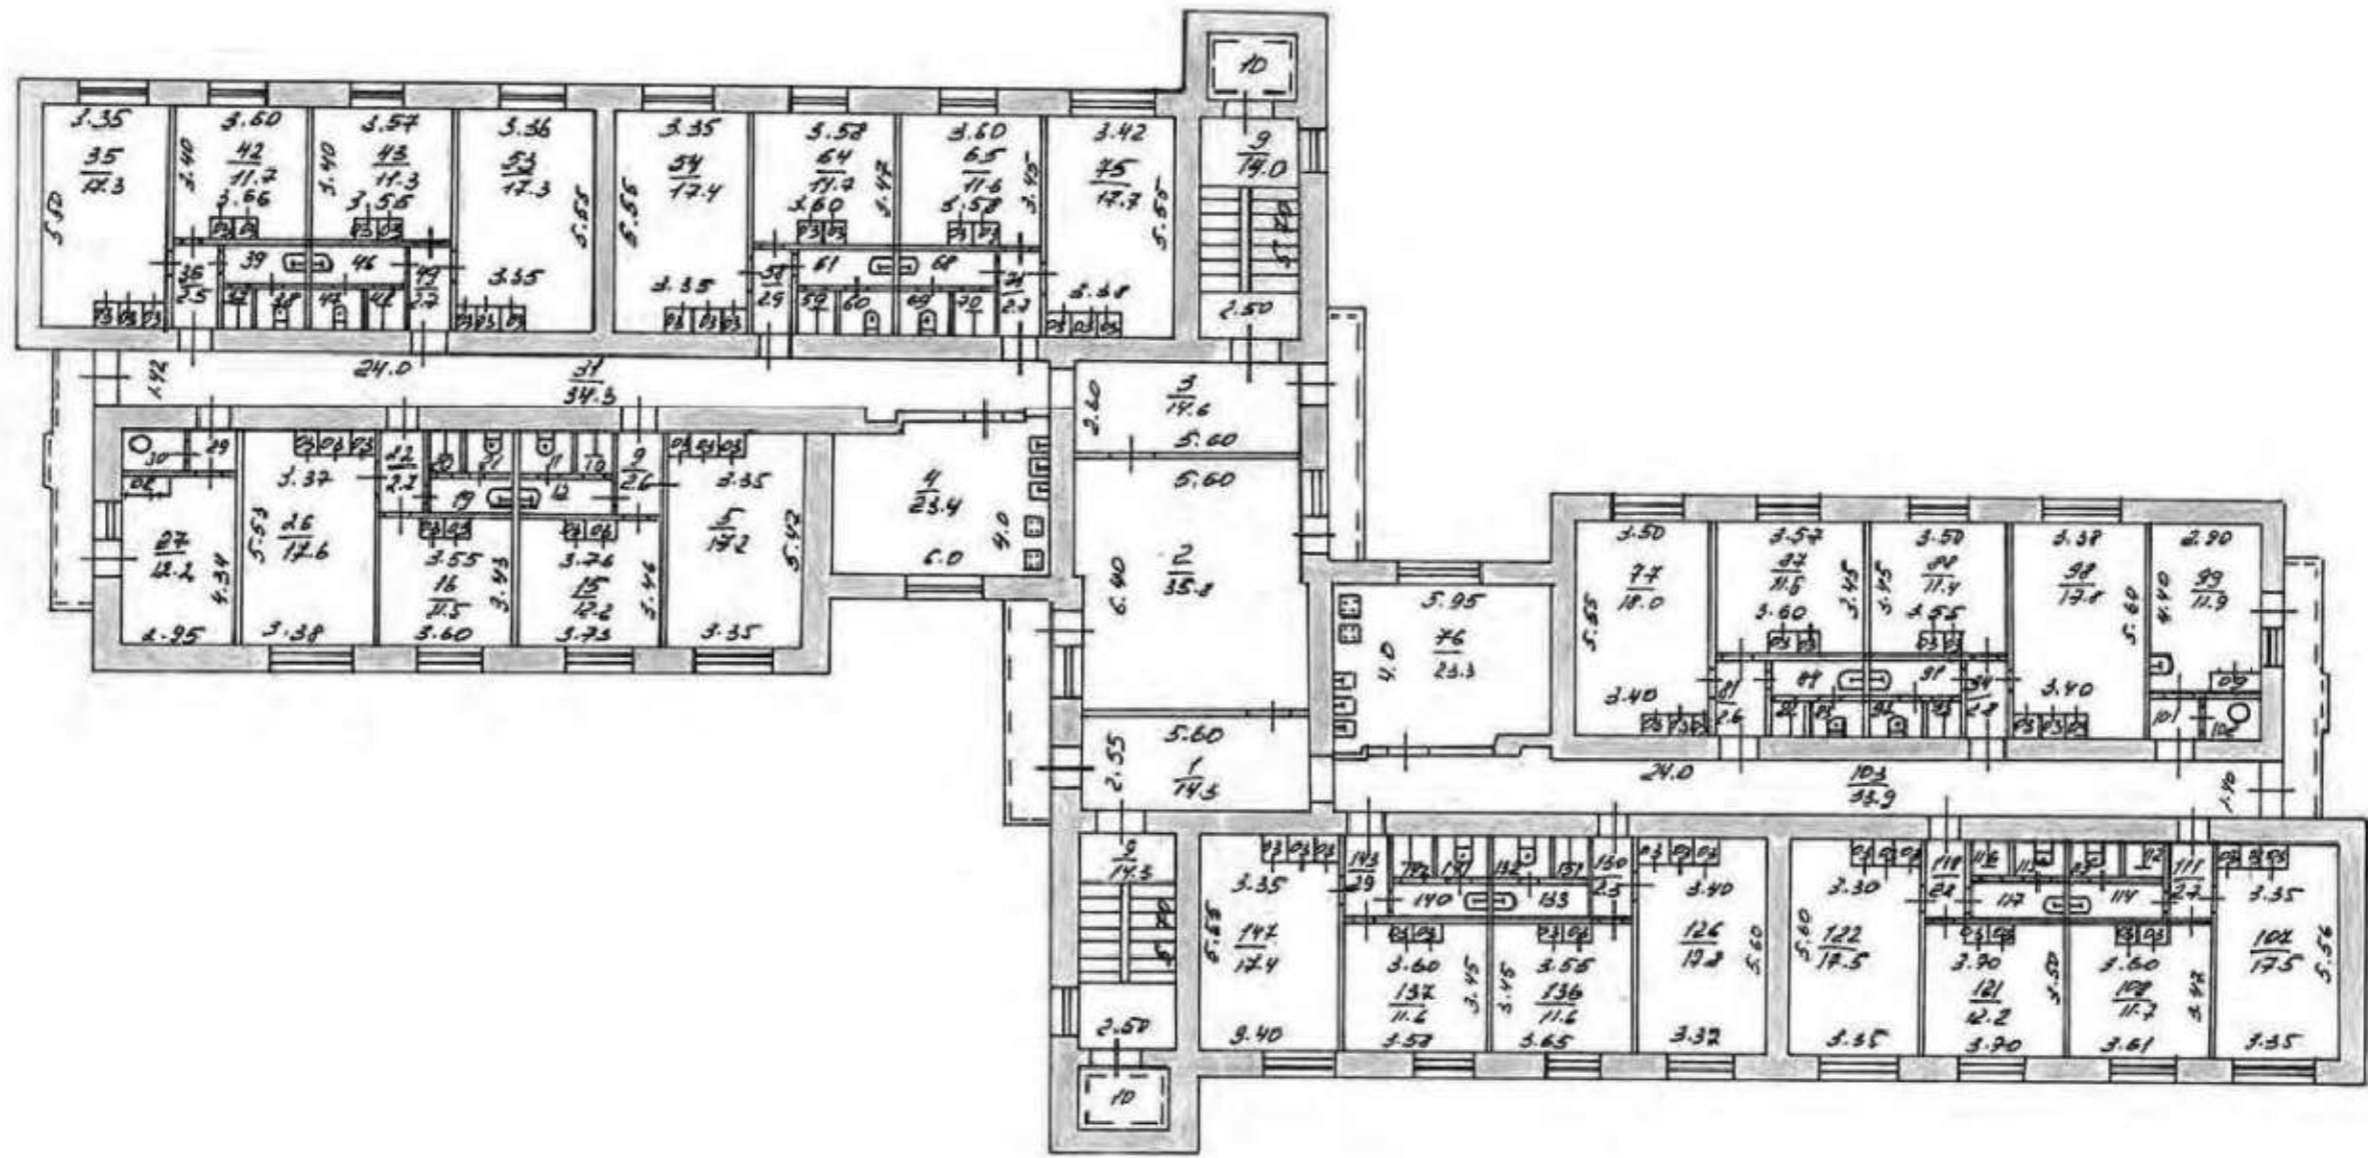

Масштаб 1:200

Условные обозначения:

Часть границы геометрической фигуры:




— Стена с окном и дверью



— Лестница

План этажа


6 этаж

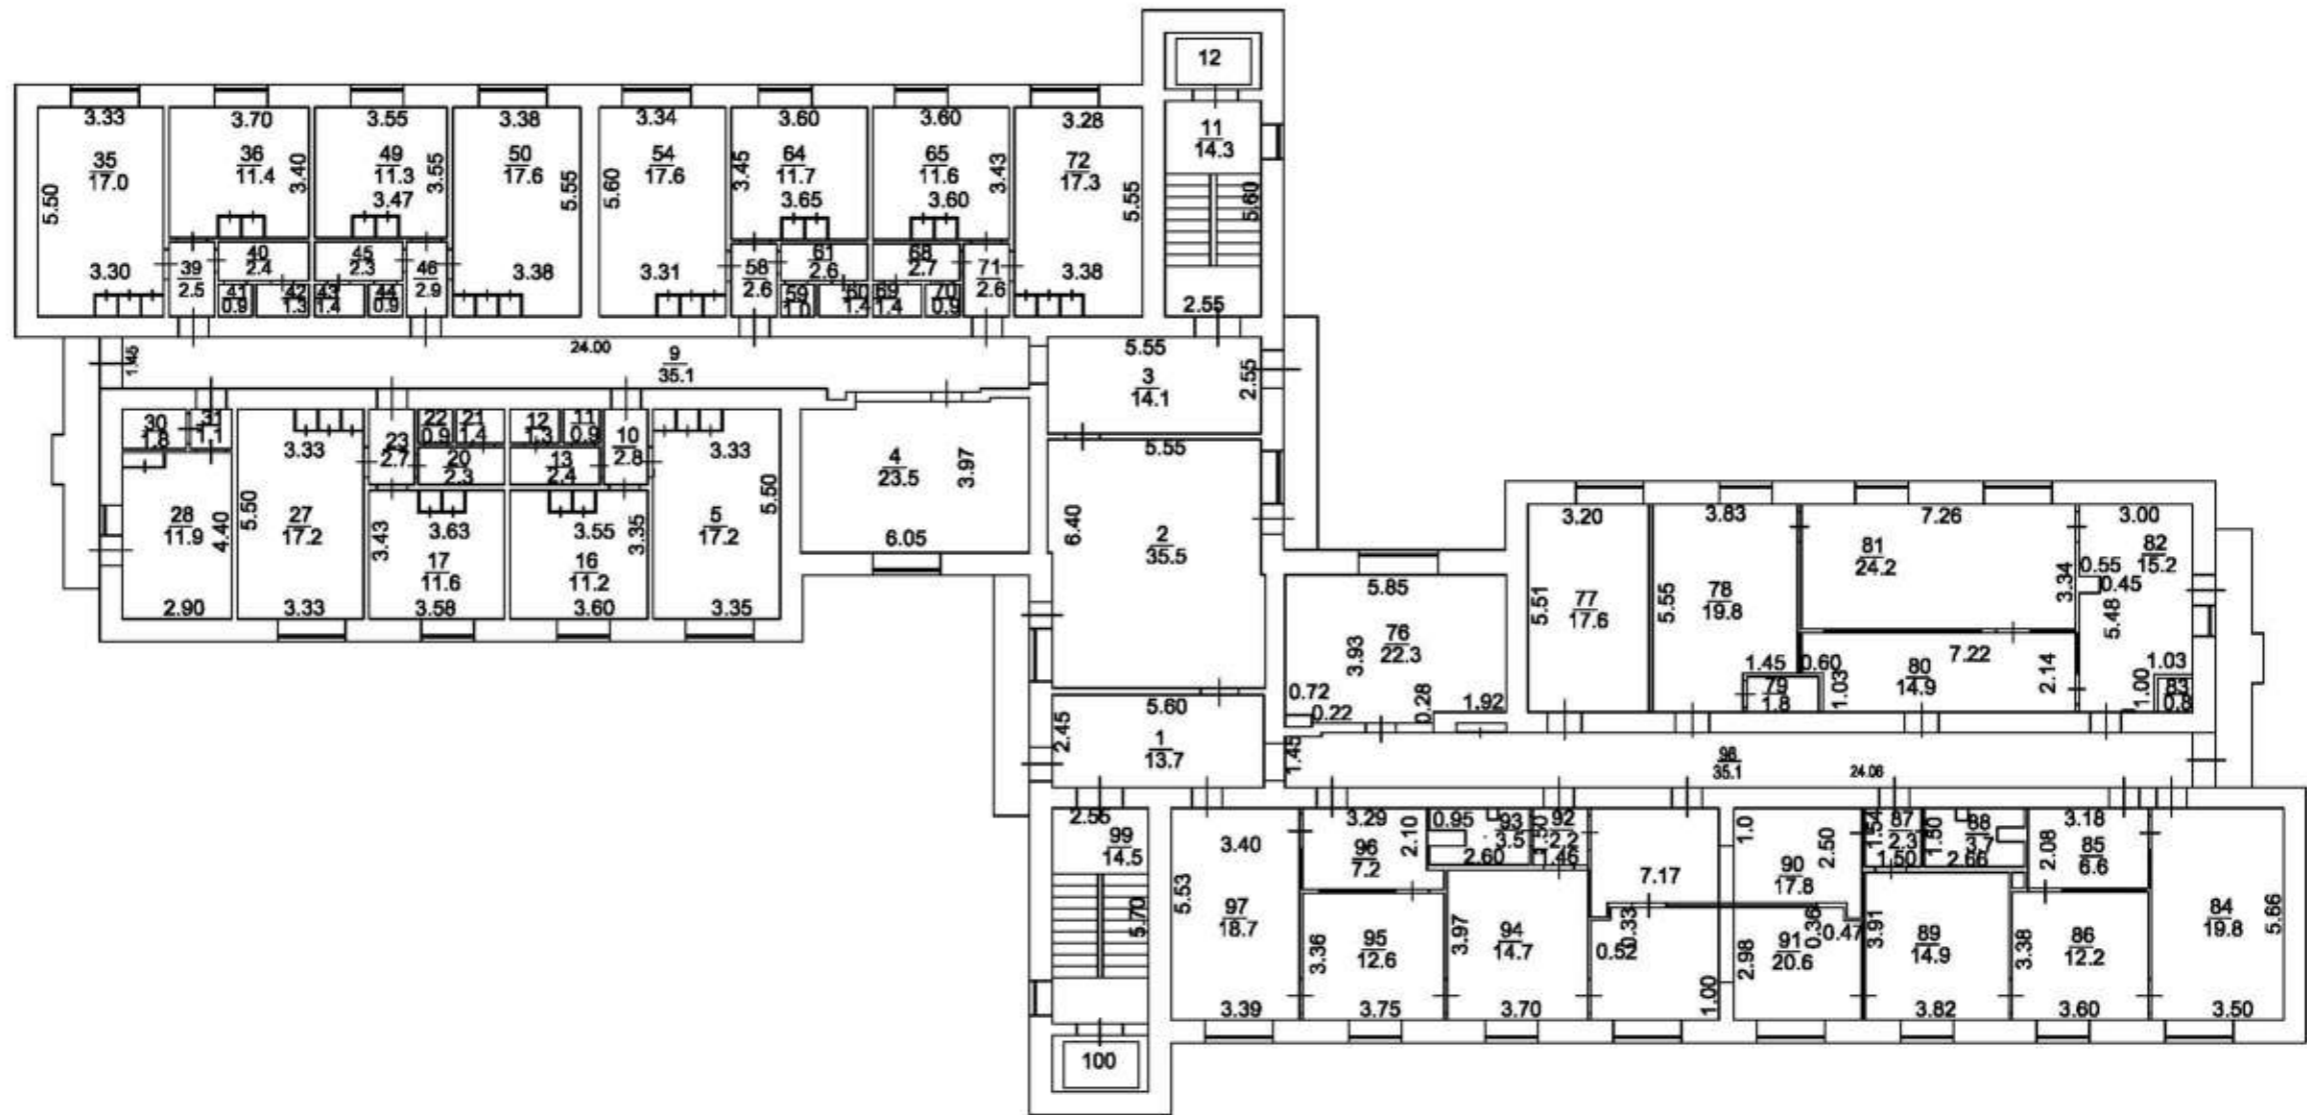

Масштаб 1:200

Условные обозначения:

Часть границы геометрической фигуры:

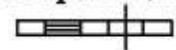


— Стена с окном и дверью



— Лестница

План этажа


7 этаж

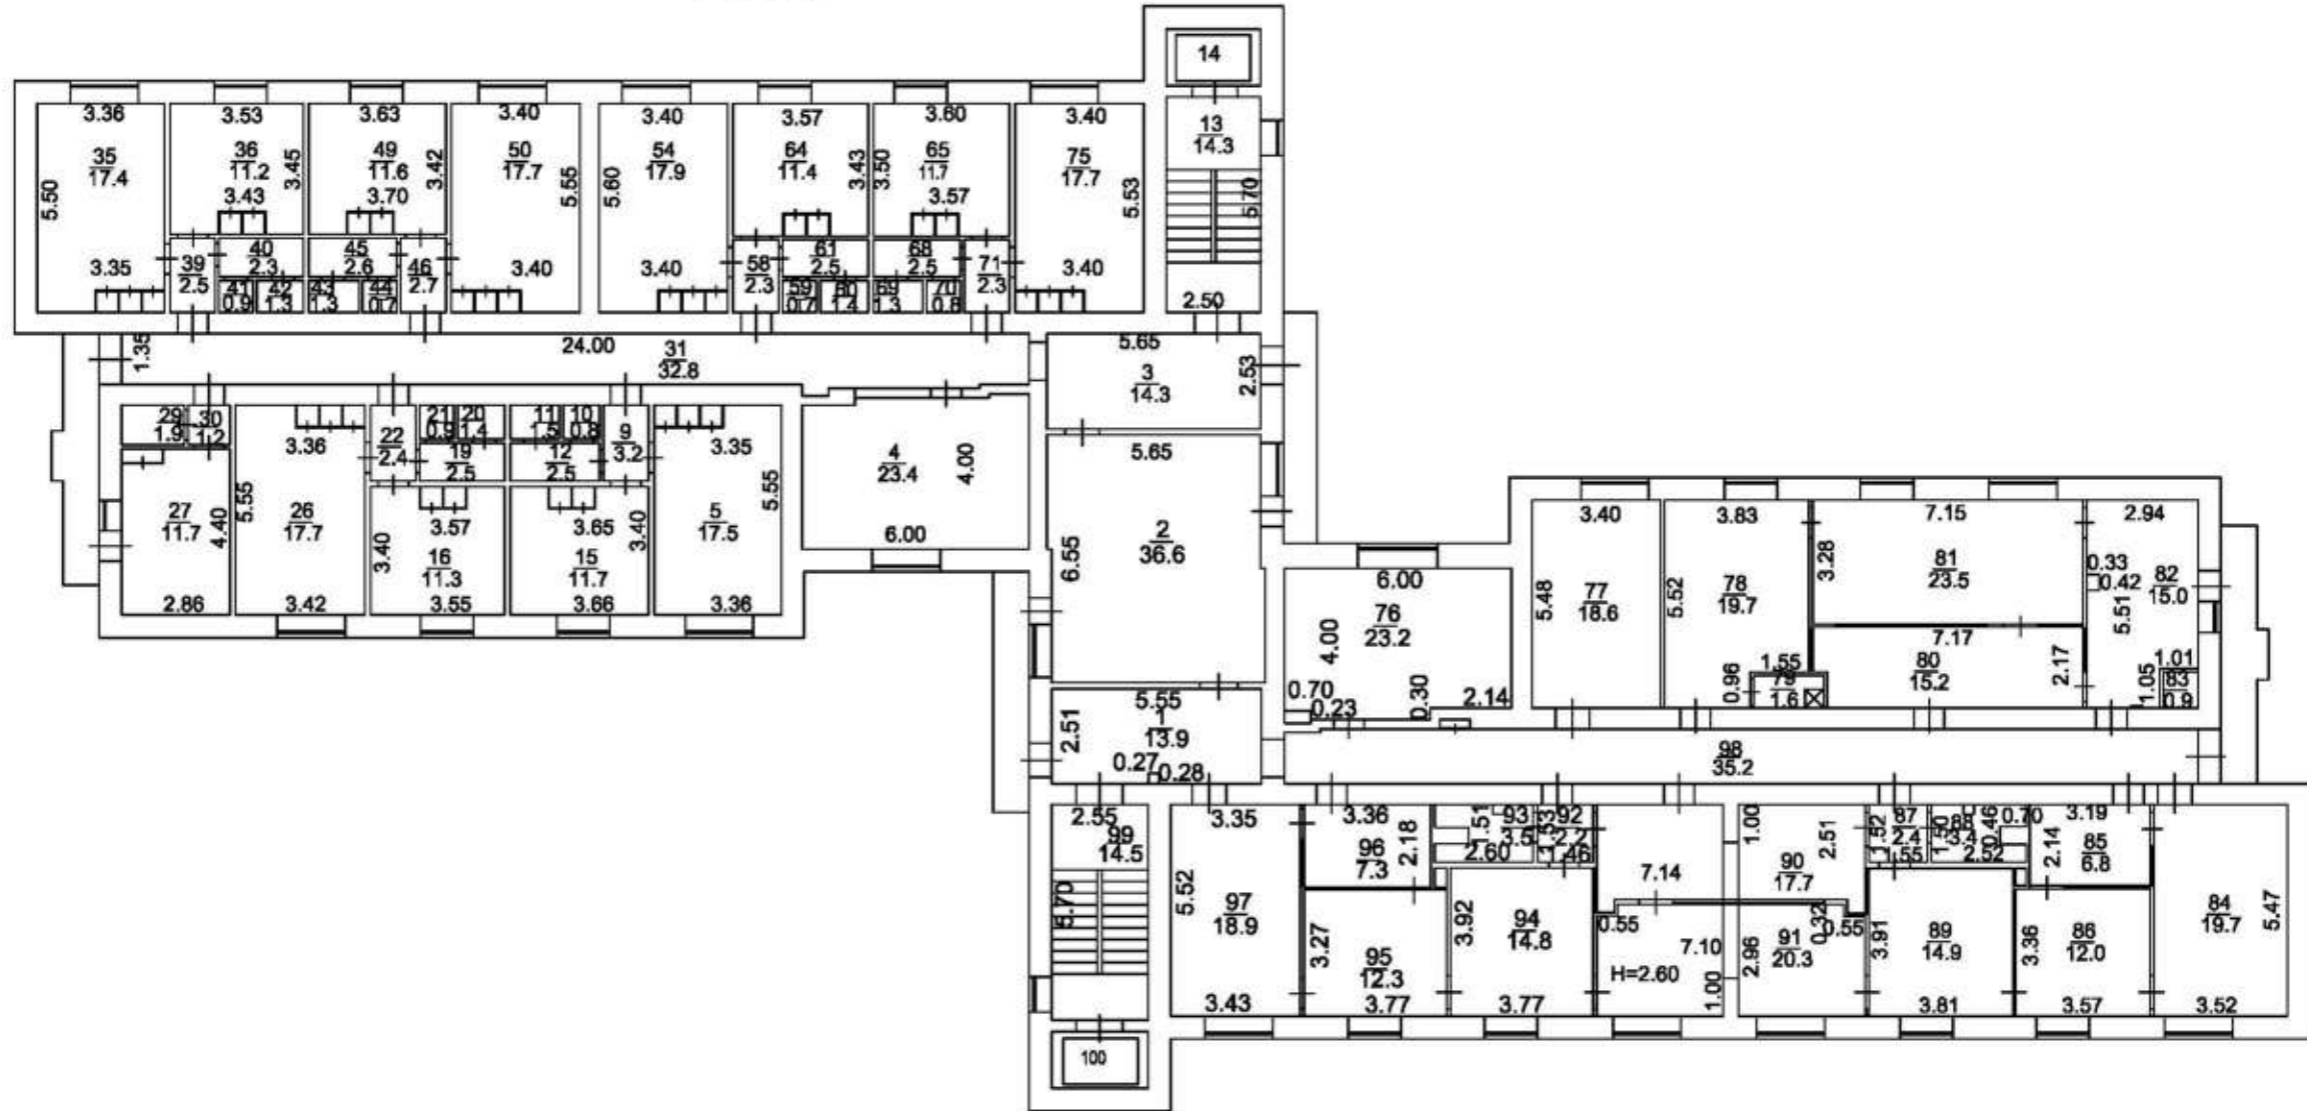

Масштаб 1:200

Условные обозначения:

Часть границы геометрической фигуры:

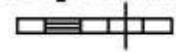


— Стена с окном и дверью



— Лестница

План этажа

8 этаж

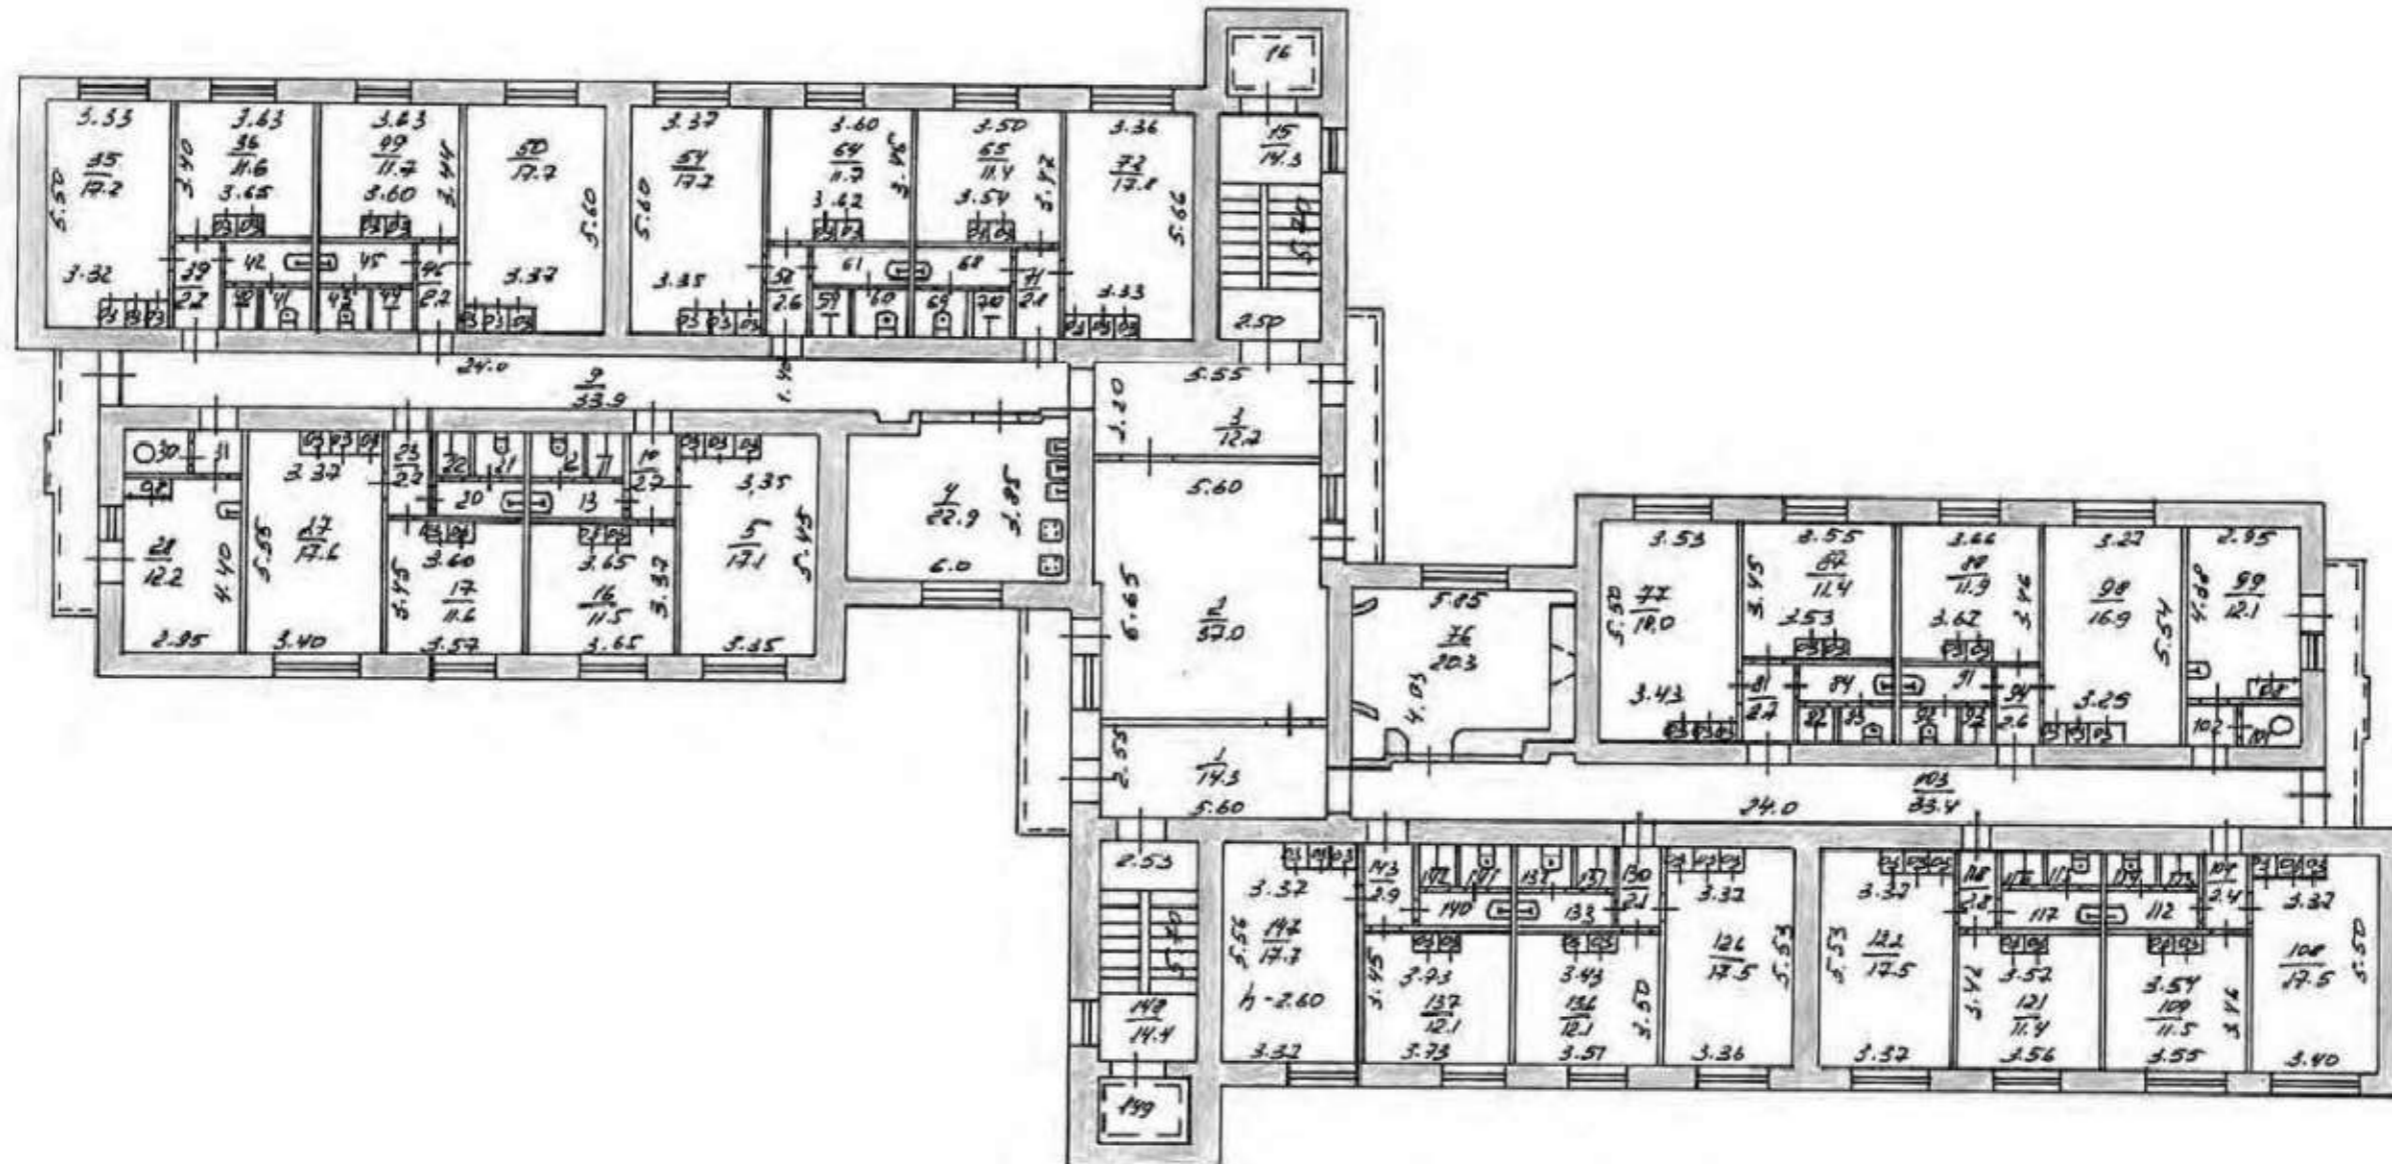

Масштаб 1:200

Условные обозначения:

Часть границы геометрической фигуры:



— Стена с окном и дверью




— Лестница



План этажа

9 этаж

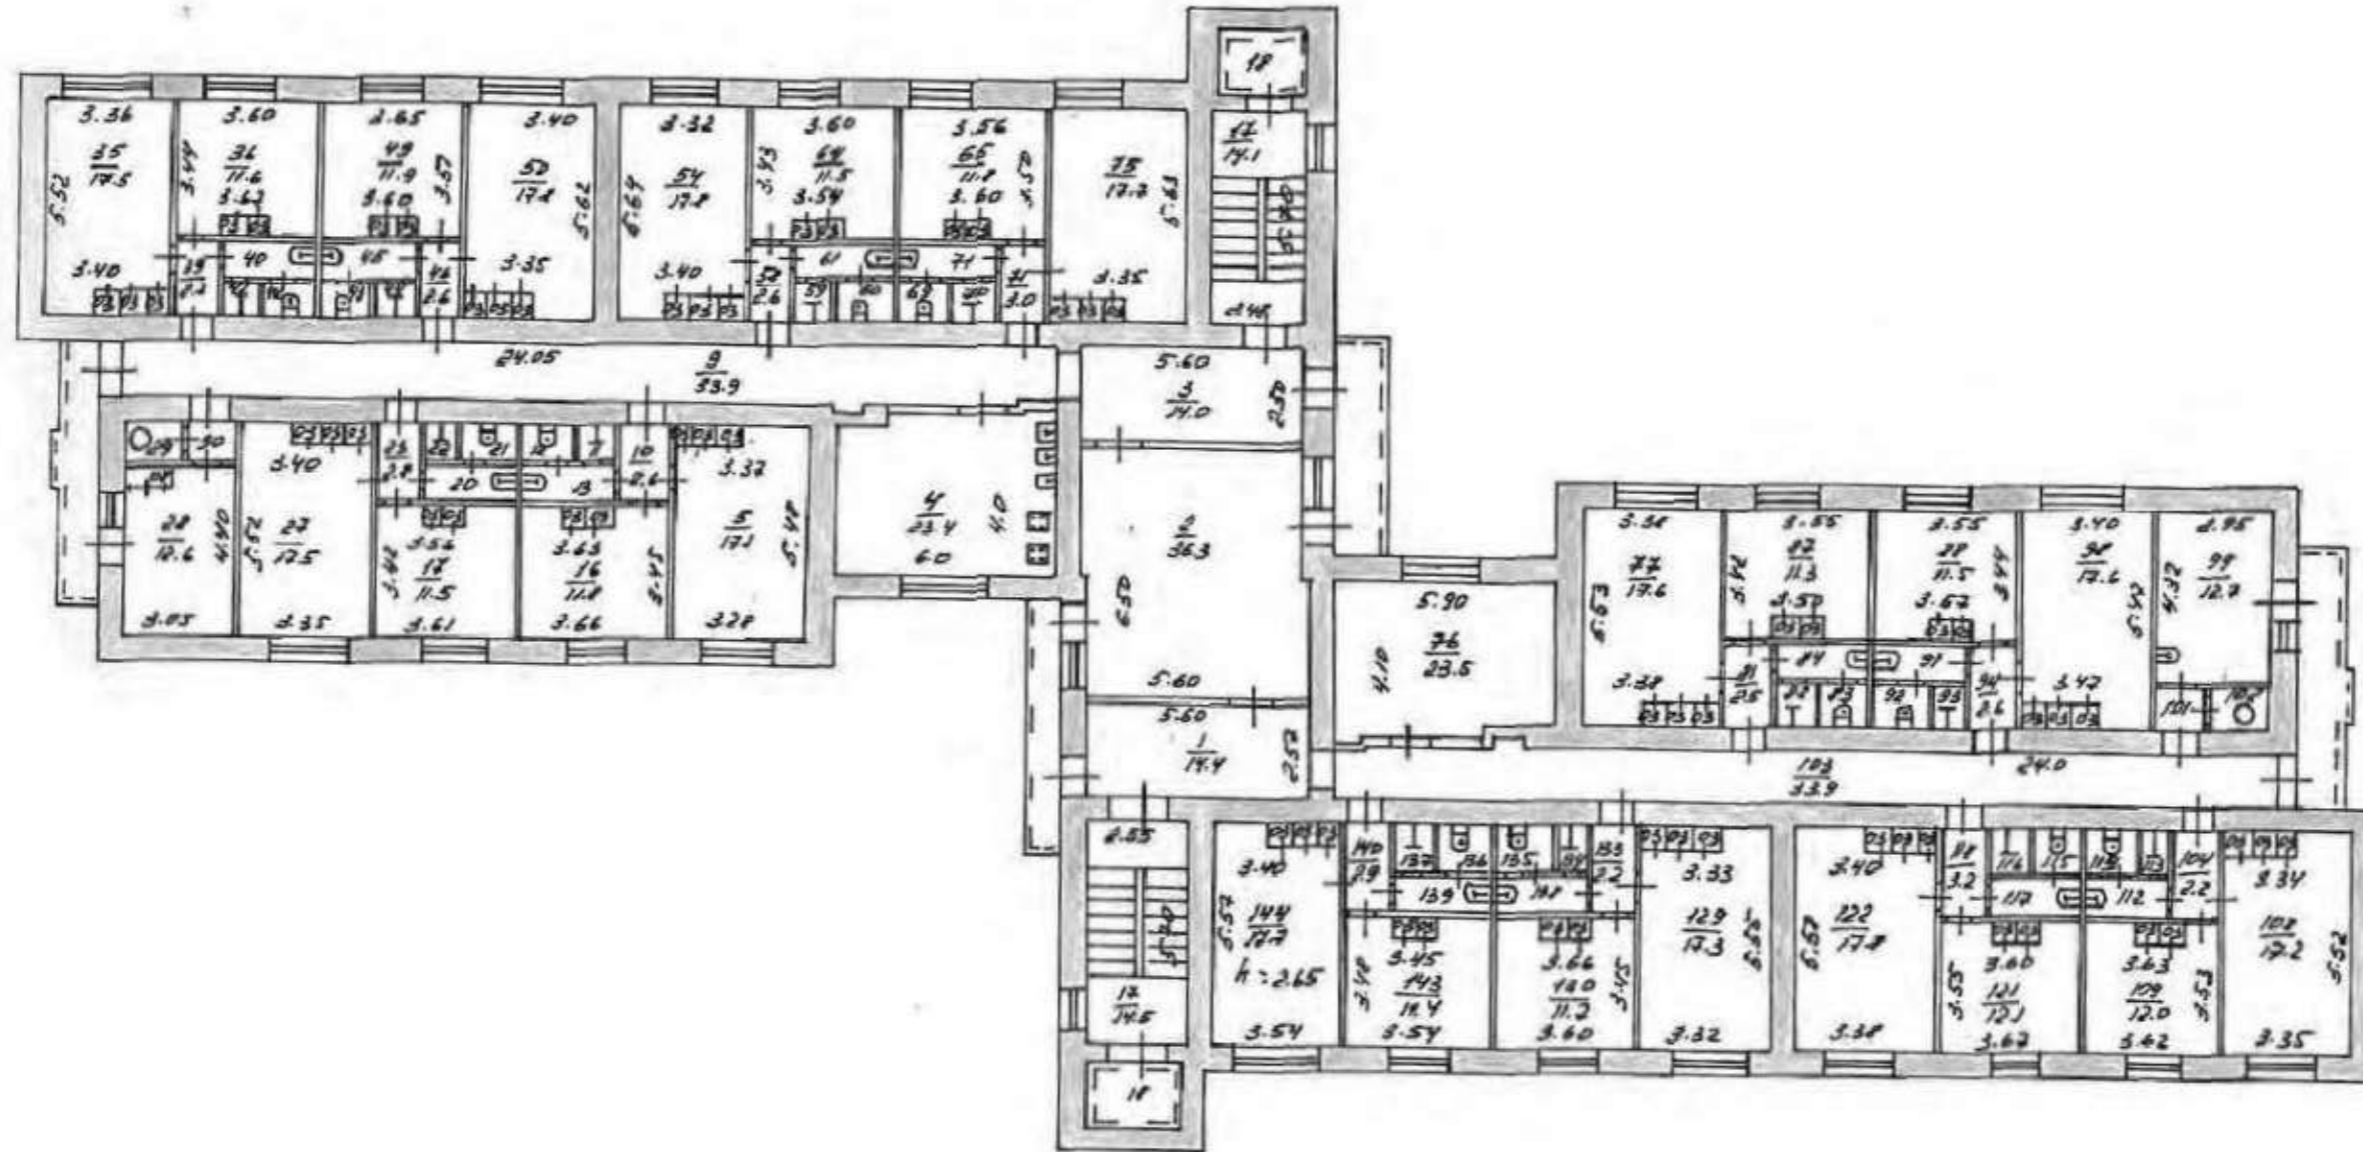

Масштаб 1:200

Условные обозначения:

Часть границы геометрической фигуры:



— Стена с окном и дверью



— Лестница