



Лист стр. арх. № 1 - план 1 этажа

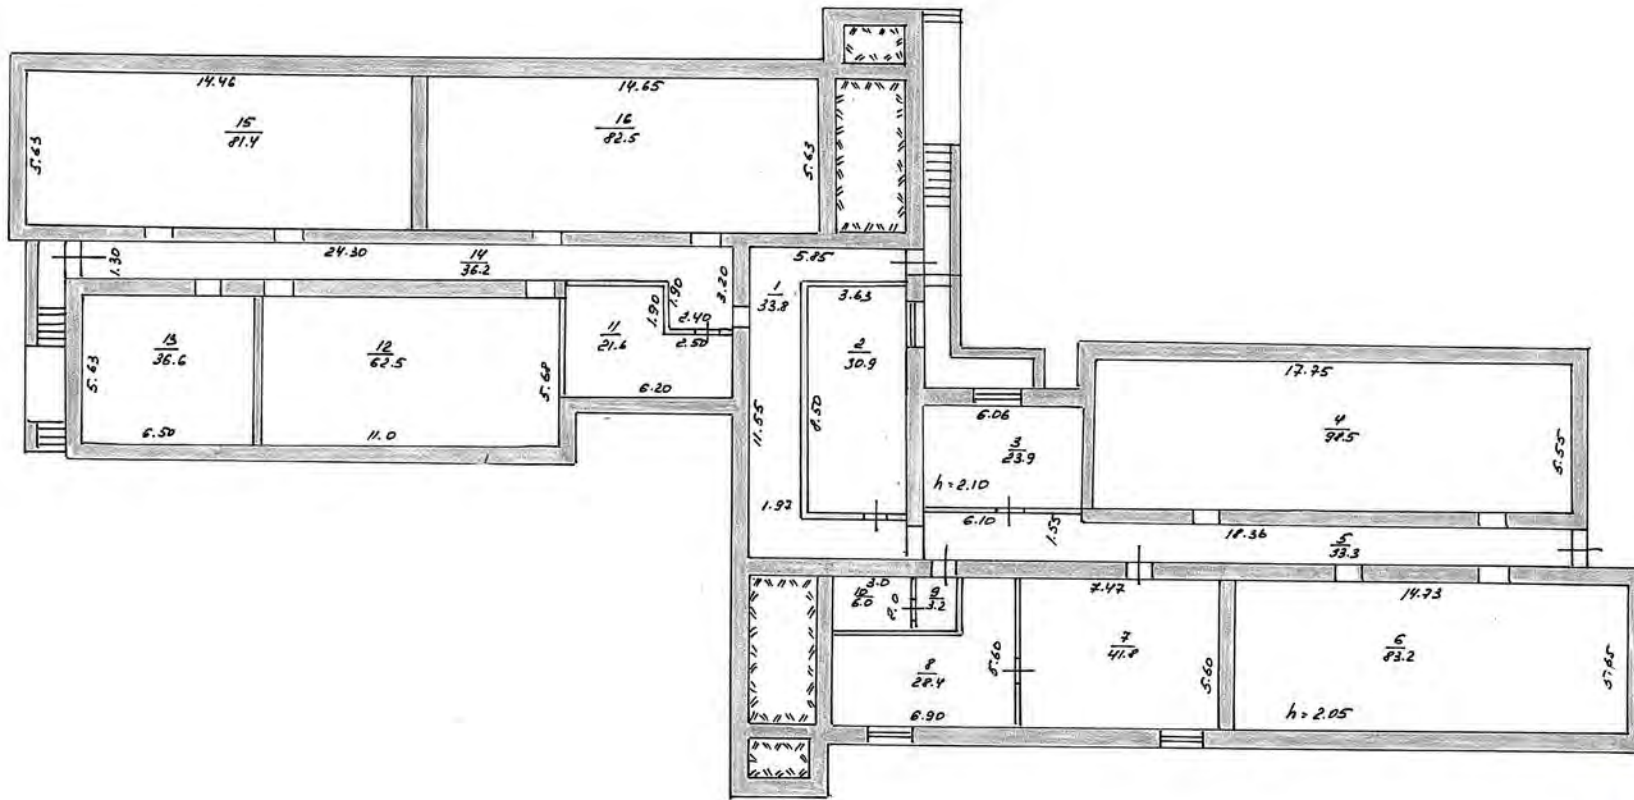


Отделение по г. Туле Тульского филиала ФГУП «Реставрация»			РФ
Копия с конструкторского плана по адресу			Масштаб 1: 200
ул. Дружественная, 15 по дачному № 22.05.052			Инв. №
Дата	Исполнитель	Штатный И.О.	Подпись
22.06.05 1807.05	техник руководитель группы	Куримова М.В.	Т.И.
	Начальник		

План стр. лит. А-1этаж 1 очередь

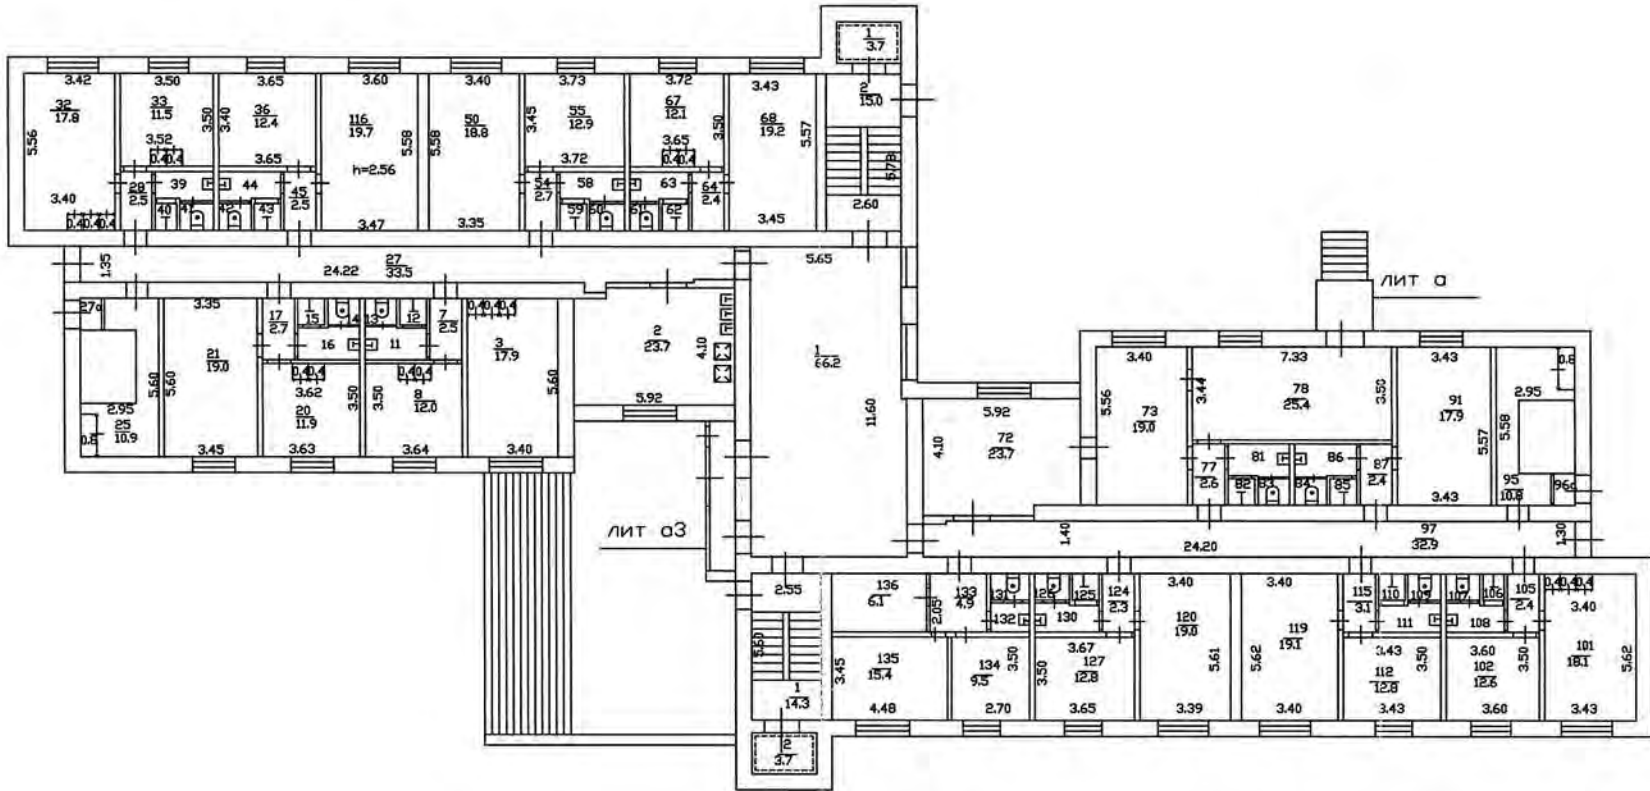


Отделение по г.Туле Тульского филиала ФГУП «Ростсельмашподразделения»			РФ
Копия с инженерного плана по адресу <i>ул. Дружеская, 15</i> по данным от <i>дд. 04.05</i>			Масштаб 1: <i>200</i>
Дата	Исполнитель	Фамилия И.И.	Утвержден
<i>20.06.05</i>	<i>180205</i>	<i>Куликов</i>	<i>Рез</i>
Исполнитель			



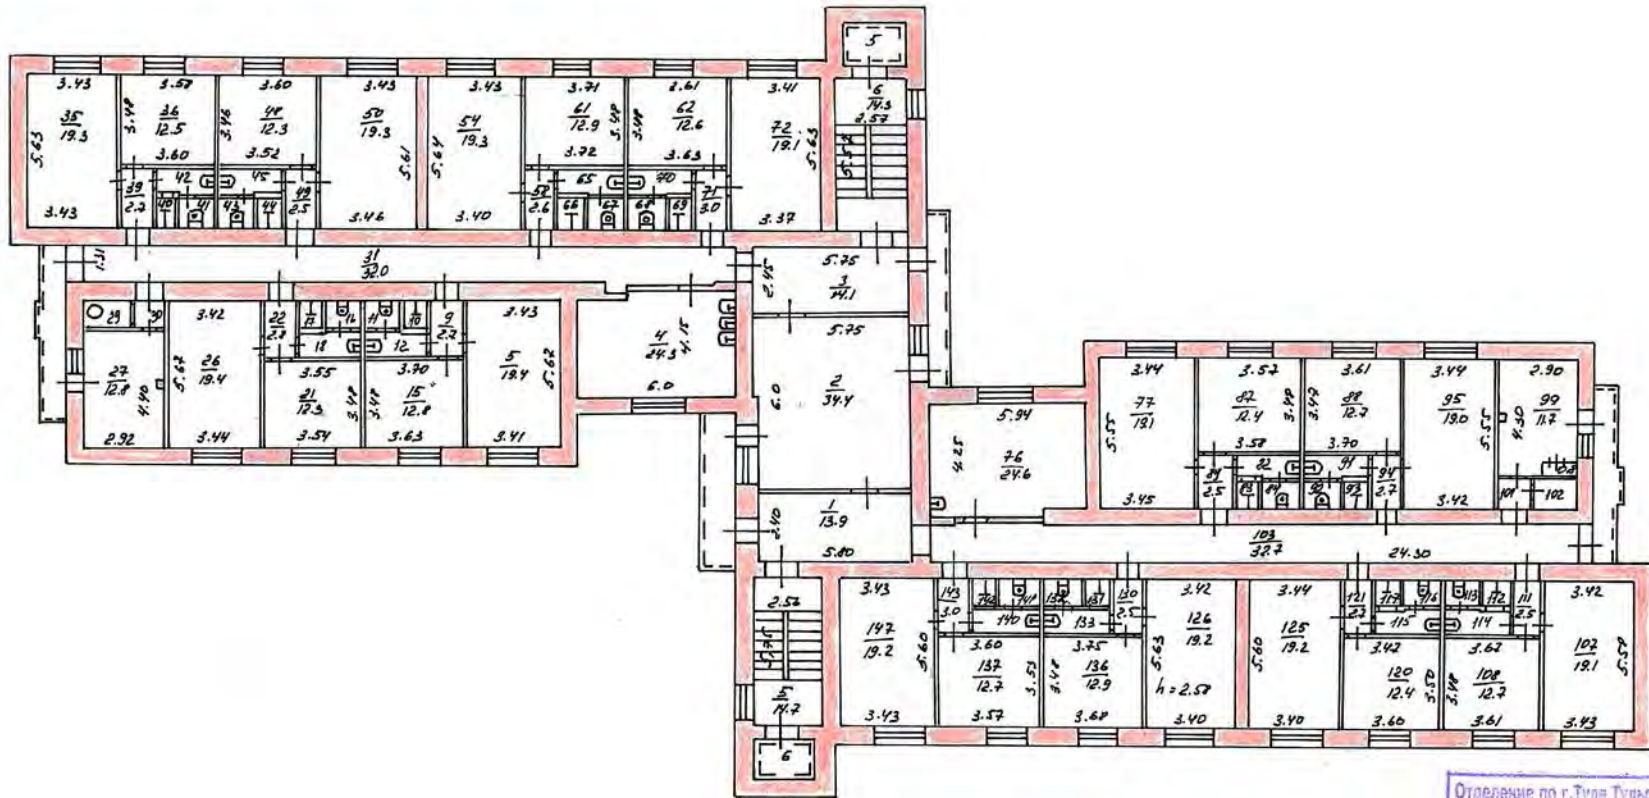


Отделение по г. Туле Тульского филиала ОПТ «Росхиминформ»	РФ
Копия с _____ плана 40 листов	Масштаб 1: 200
Ул. Дружеская, 15 по д. _____ 22.04.05	Имя. №
Дат. _____	Подпись
20.06.05 техник 19.07.05	Куркина Руководитель группы
Начальник	Куркина

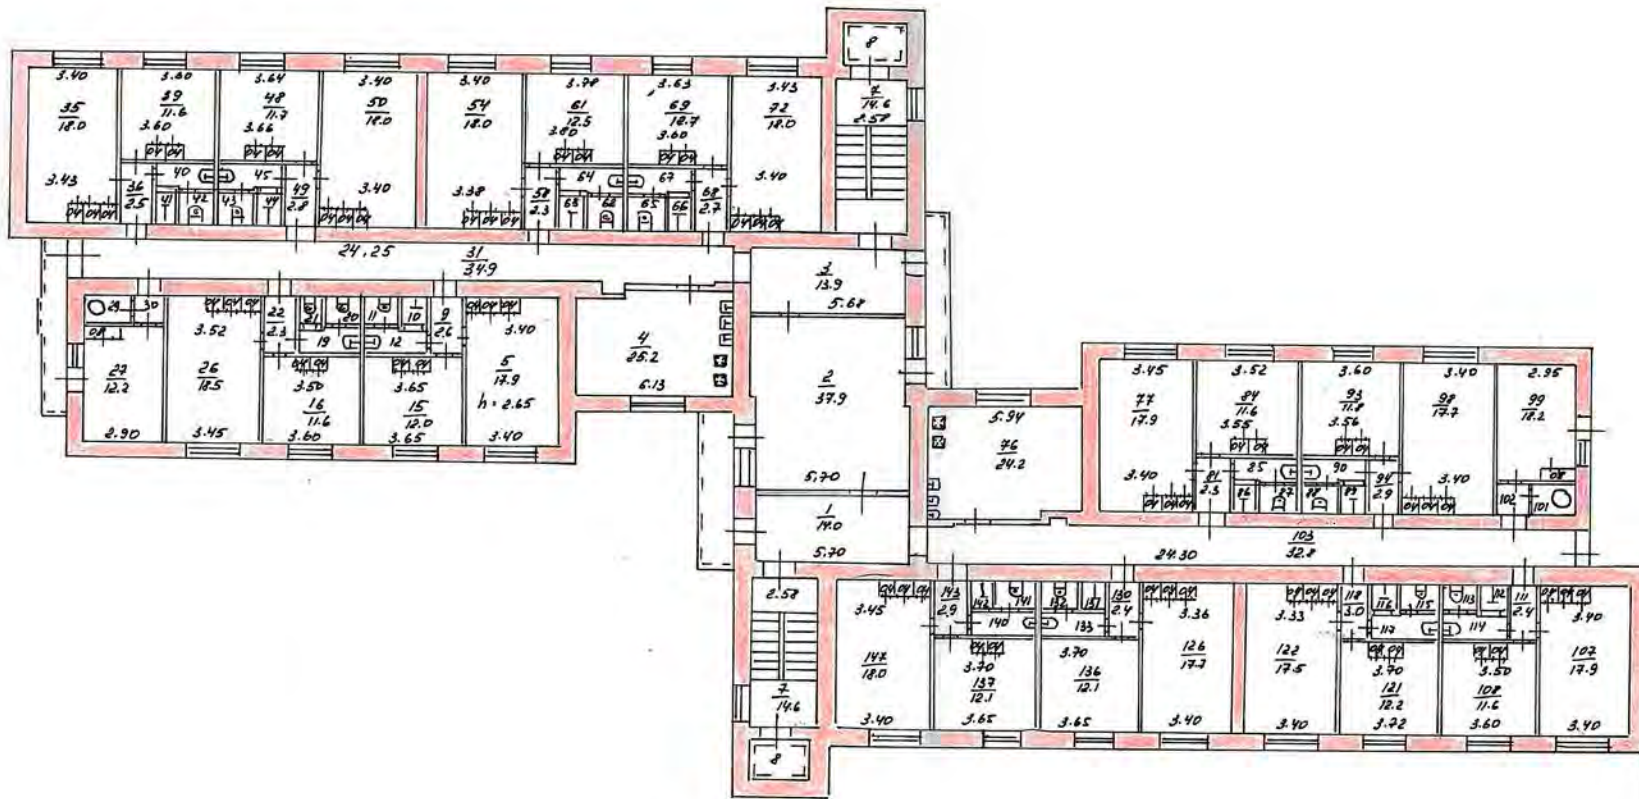


РД	
Масштаб	1:300
№	
Подпись	
20.06.05 техник	Куркина
18.04.05	
Начальник	

План стр. 5м А - 5 этаж 10грее

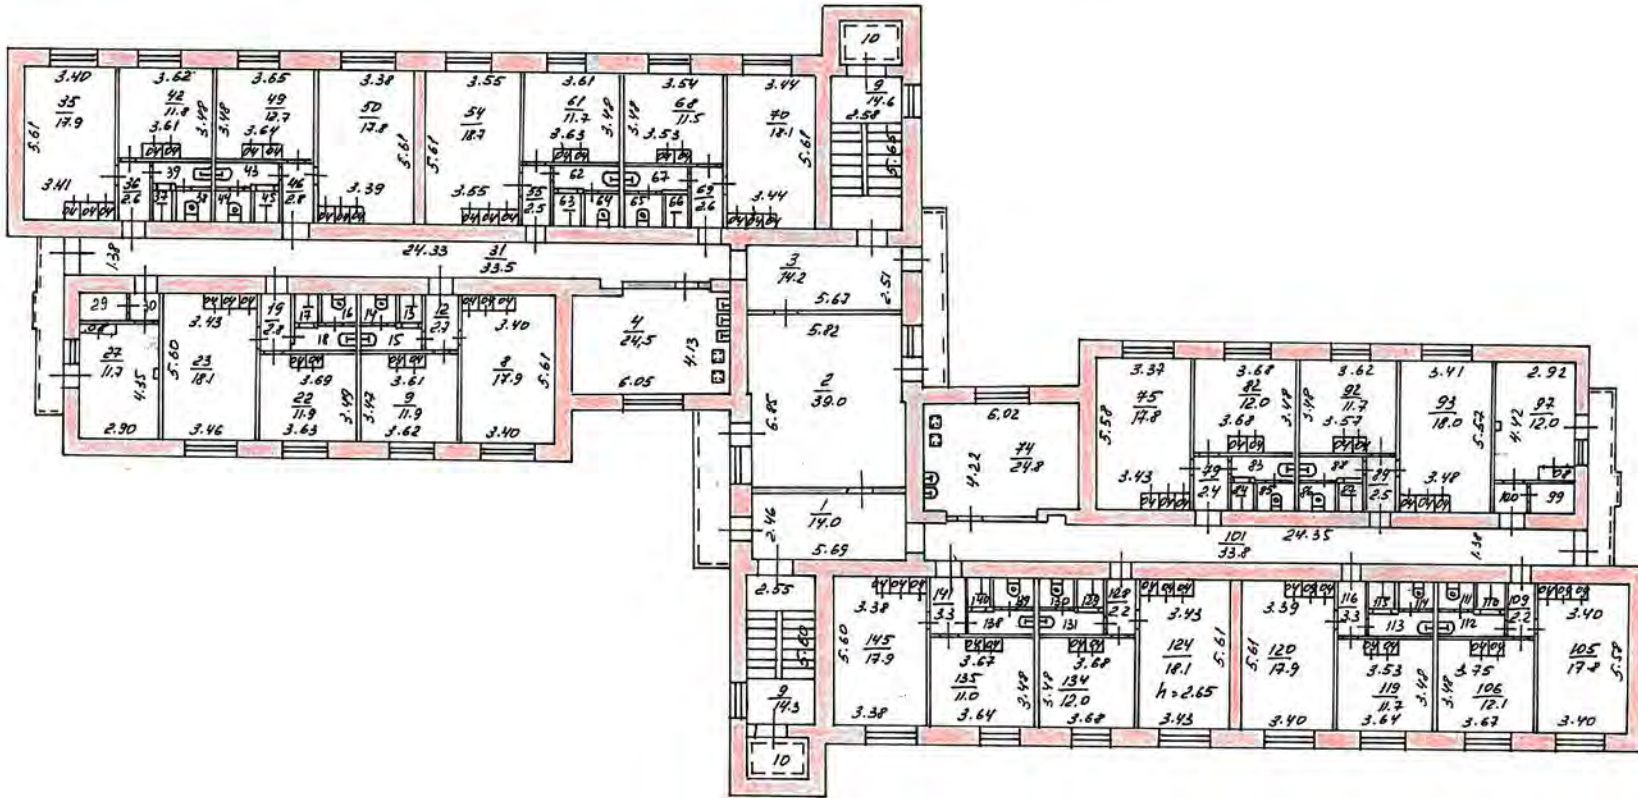


Отделение по г.Туле Тульского филиала ФГУП «Ростехинформармизация»	РФ
Копия с инвентарного плана по адресу Ул. Врунговская, 15 по д.з. № 22.04.05.	Масштаб 1: 200
Дата: _____	Имя: № _____
2006.05 техник Кузнецов	Подпись
20.07.05	

План стр. лкт А-6 этаж 10 этажа

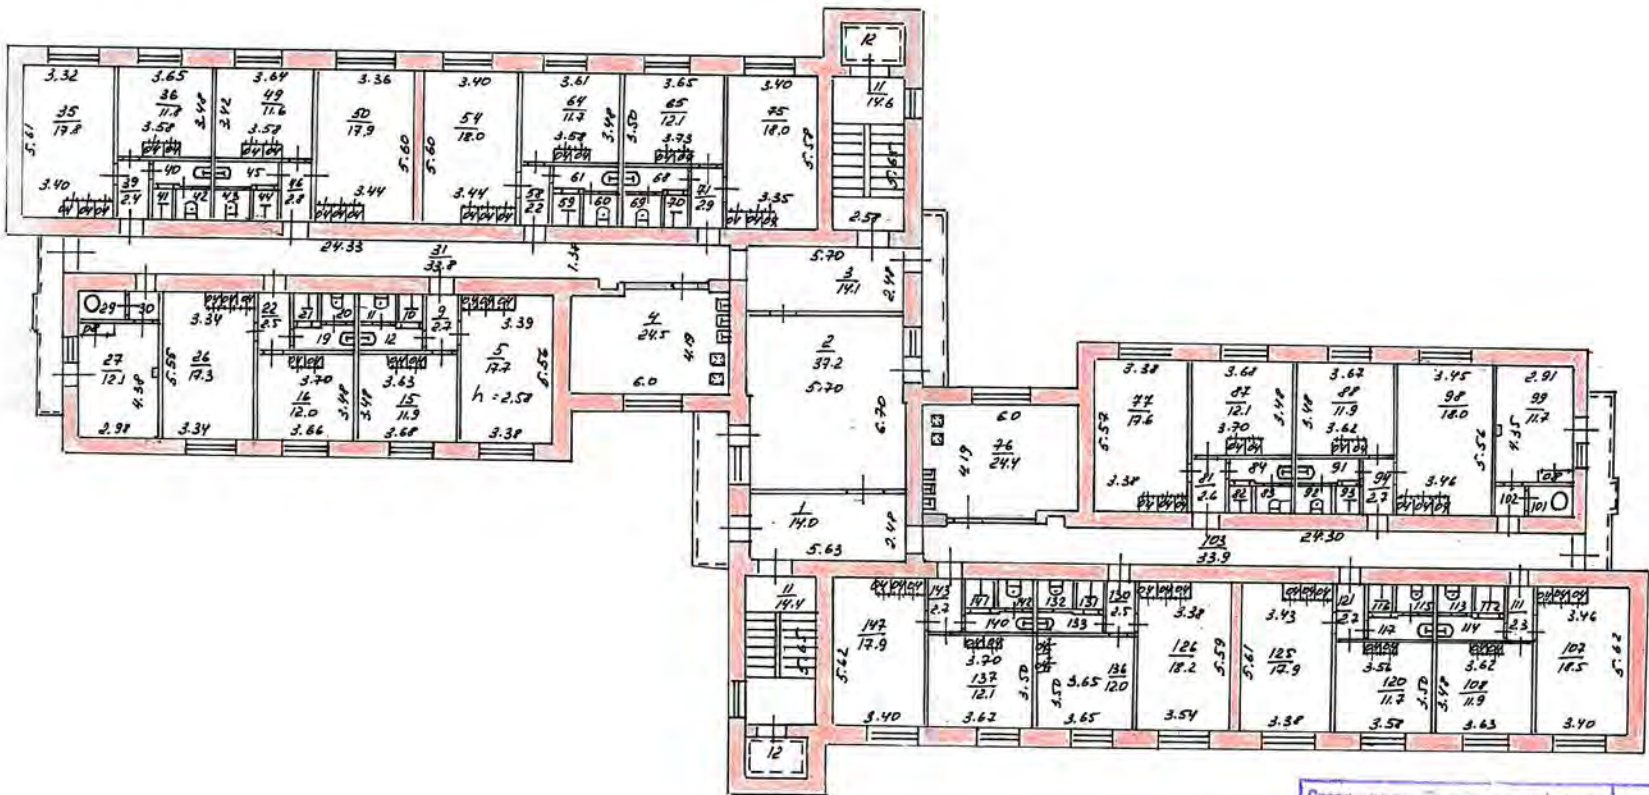

Страница №	Сторона здания	РФ
Этаж	Секция	
№ по адресу	№ кв. метра	Масштаб 1: 200
ул. Крымская, 15		№
21.04.05		№/об
20.06.05 техник Крымская Кож 18.07.05		


План стр. лит А - 4 этаж

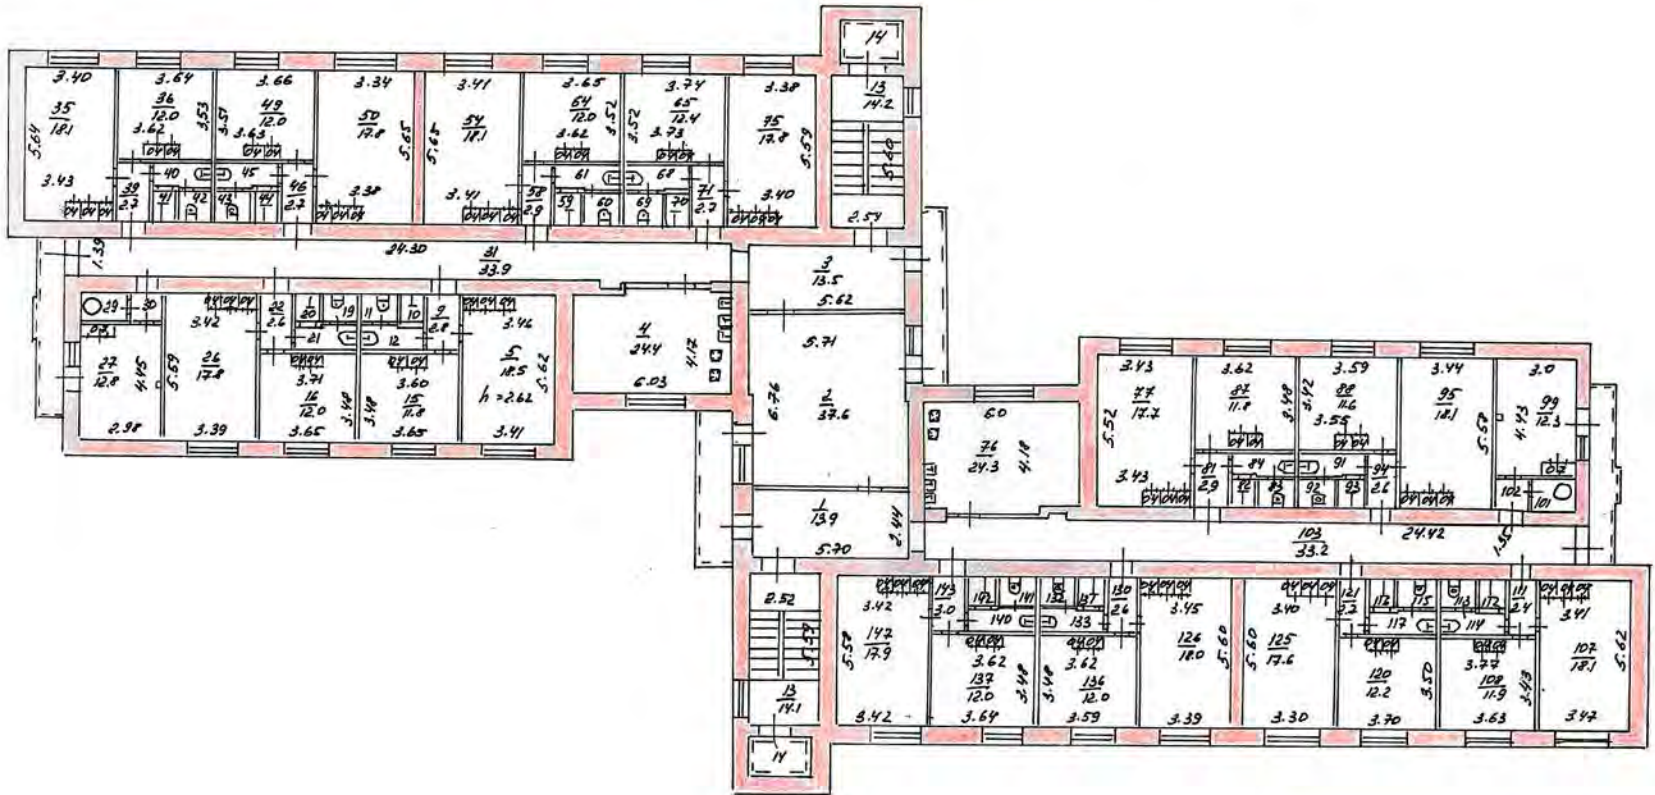

Отделение по г.Тулоу Тульского филиала ФГУП <i>Тульский завод</i>	РФ
Косач <i>И.И.</i> по адресу: <i>ул. Дружеская, 15</i>	Масштаб 1: <i>200</i>
<i>д.д. 04.05.</i>	Лист №
<i>22.06.05</i> техник <i>Кушенина</i>	<i>М.И.</i>
<i>22.06.05</i>	<i>М.И.</i>
Начальник	




План стр. лит А - 8 этаж торцевой

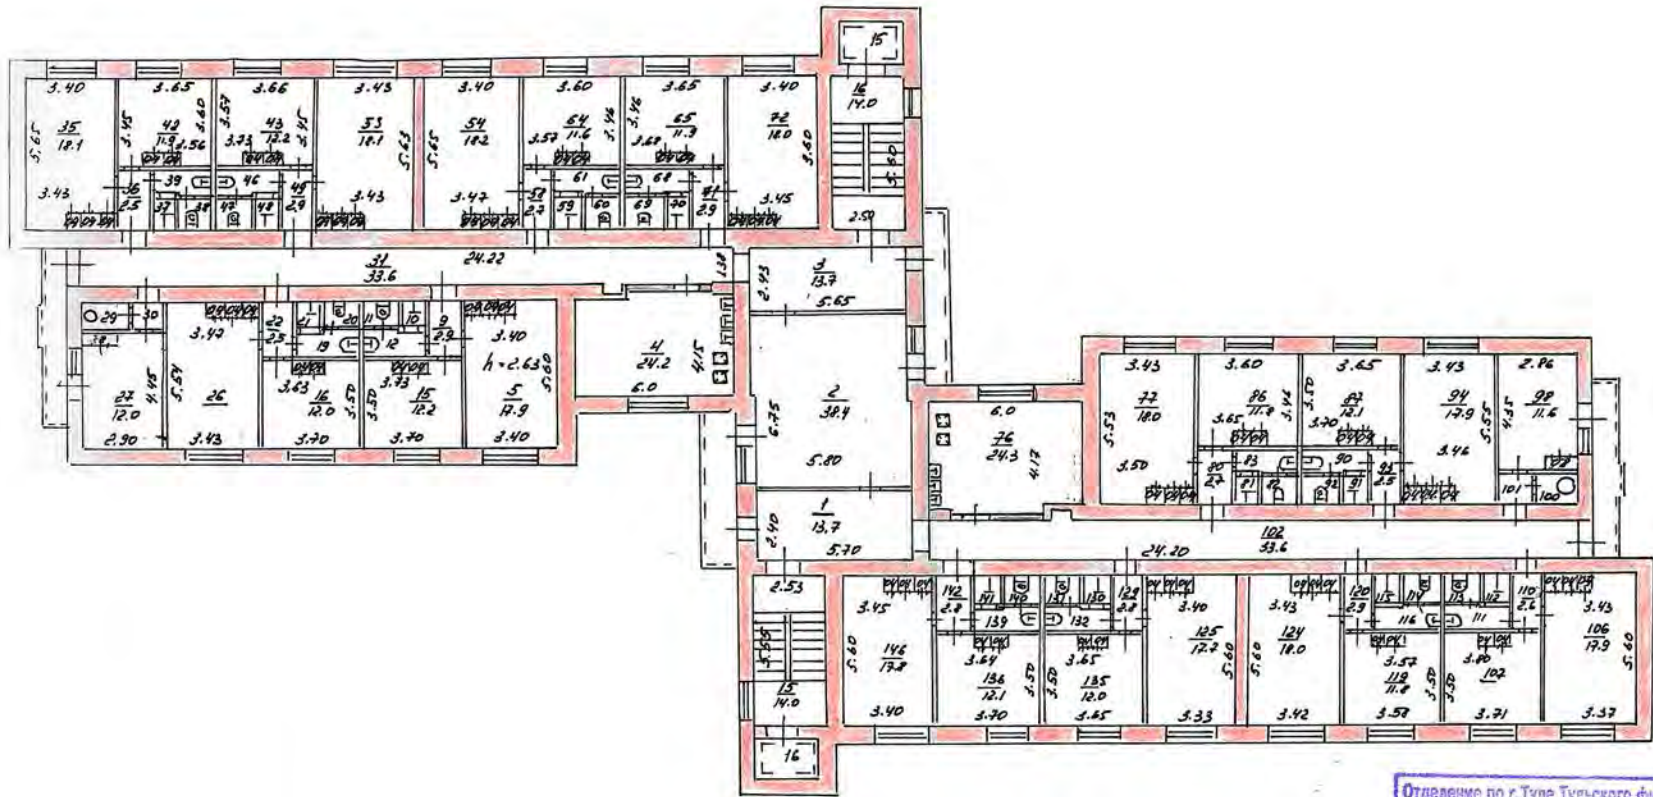

Отделение по г.Туле Тульского филиала ФГУП «Росрез» «Стараяизаля»	РФ
Копия с инженерного плана по адресу Ул. Вруцкая, 15 по дате 22.04.05.	Масштаб 1:200 Лит. №
2006.05 тех.ник 22.04.05	Кущенкова М.И.
	Дата

ПЛАН СТР. ЛМК *А* - 9 этаж 1 очередь

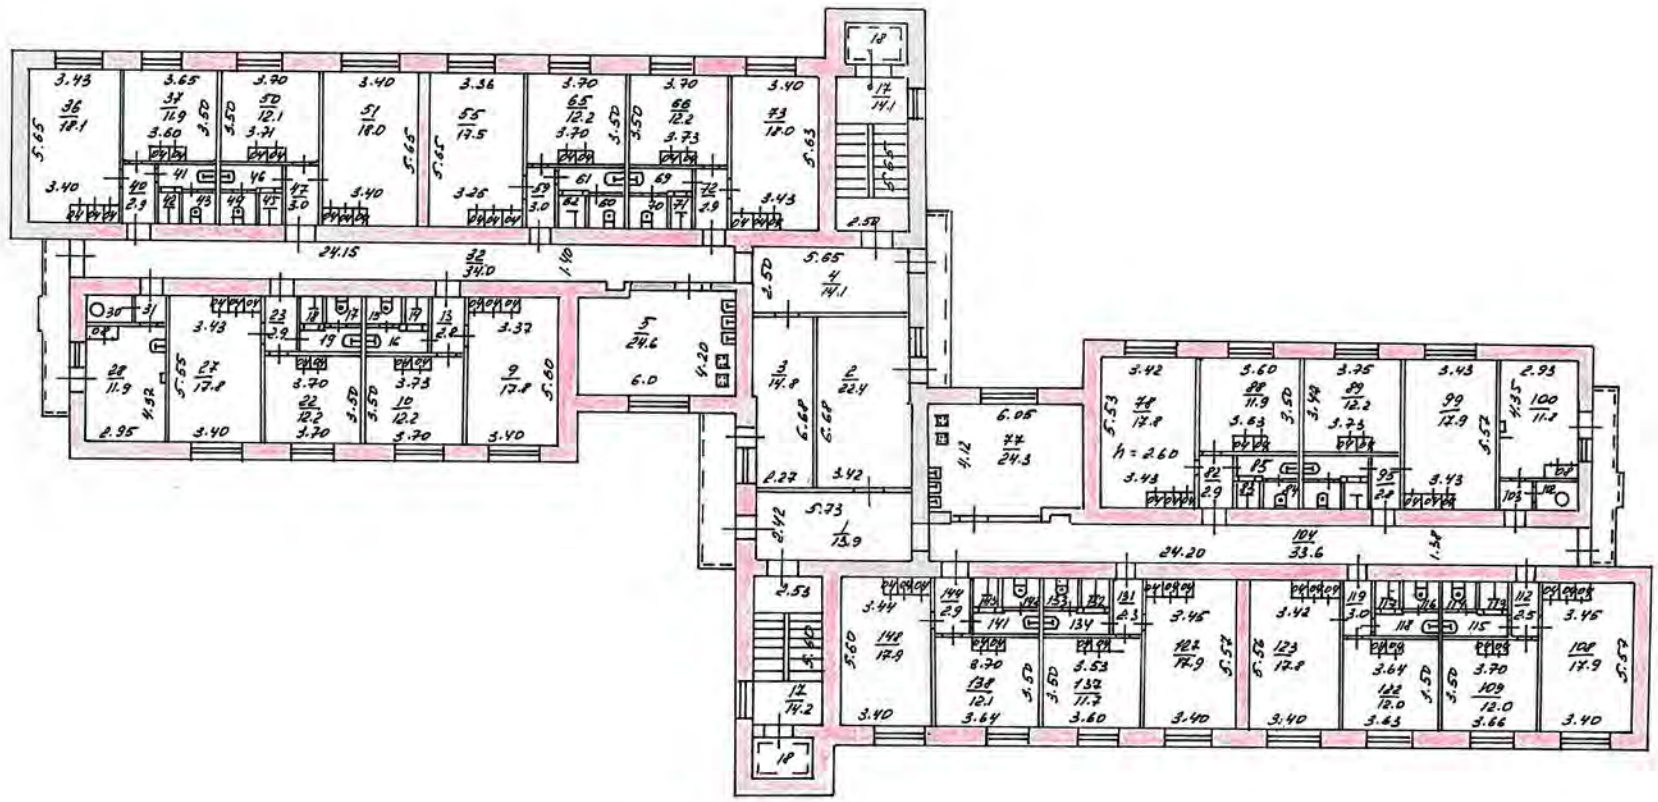

ул. Спутника, 15  
22.04.05.

АД.08.05 месник Куминотх *Ref*  
18.07.05