


План подвала после перепланировки. М 1:300.

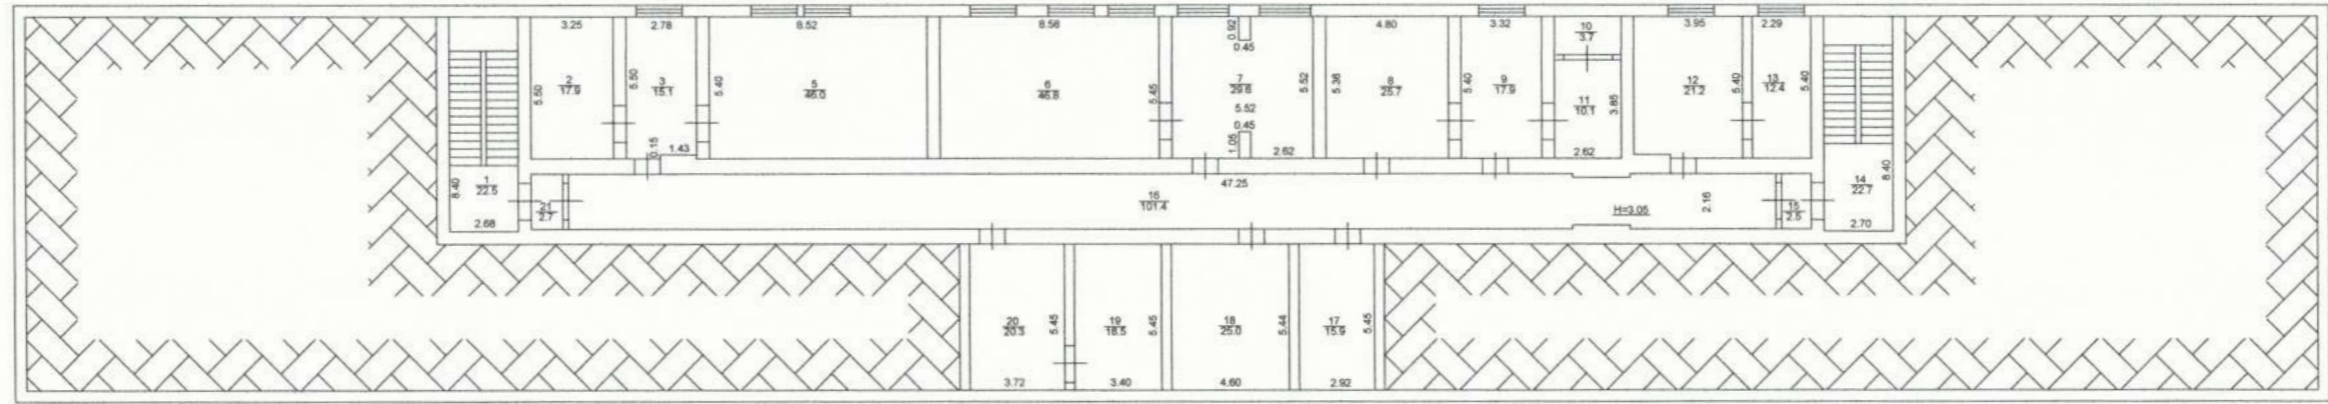

Экспликация помещений подвала этажа
после перепланировки

начало

№ пом.	Наименование	Площадь, м ²
1	Лестница <i>под Лум.Г</i>	22,5
2	Кладовая <i>под Лум.Г</i>	17,9
3	Кладовая <i>под Лум.Г</i>	15,1
5	Лаборатория <i>под Лум.Г</i>	46,0
6	Лаборатория <i>под Лум.Г</i>	46,8
7	Лаборатория <i>под Лум.Г</i>	29,6
8	Лаборатория <i>под Лум.Г</i>	25,7
9	Лаборатория <i>под Лум.Г</i>	17,9
10	Лаборатория <i>под Лум.Г</i>	3,7
11	Лаборатория <i>под Лум.Г</i>	10,1
12	Лаборатория <i>под Лум.Г</i>	21,2
13	Лаборатория <i>под Лум.Г</i>	12,4
14	Лестница <i>под Лум.Г</i>	22,7
15	Коридор <i>под Лум.Г</i>	2,5
16	Коридор <i>под Лум.Г</i>	101,4
17	Электрощитовая <i>под Лум.Г</i>	15,9
18	Тепловой узел <i>под Лум.Г</i>	25,0
19	Насосная <i>под Лум.Г</i>	18,5
20	Насосная <i>под Лум.Г</i>	20,3
21	Коридор <i>под Лум.Г</i>	2,7
	ПЛОЩАДЬ подвала	477,9
	Основная площадь	213,4
	Вспомогательная площадь	264,5


Условные обозначения

- существующие стены и перегородки
- демонтируемые перегородки
- новые перегородки
- заложенный проем

Заказчик: Федеральное государственное бюджетное образовательное учреждение высшего образования "Тульский государственный университет", ИНН:7106003011					
Адрес: Тульская область, г. Тула, р-н Советский, ул. Ф.Энгельса, д.155					
Изм	Кол.уч	Лист	№ док	Подпись	Дата
Архитектор	Парфенова Е.А.				
Директор	Корелина Т.С.				
Проект перепланировки нежилого здания				Стадия	Лист
				ПД	18
				Листов	26
План подвала после перепланировки М 1:300. Экспликация помещений подвала после перепланировки.				ООО «Архитектурно - проектный центр» №0472.00-2017-7106035207-П-140 от 07.06.2017г.	



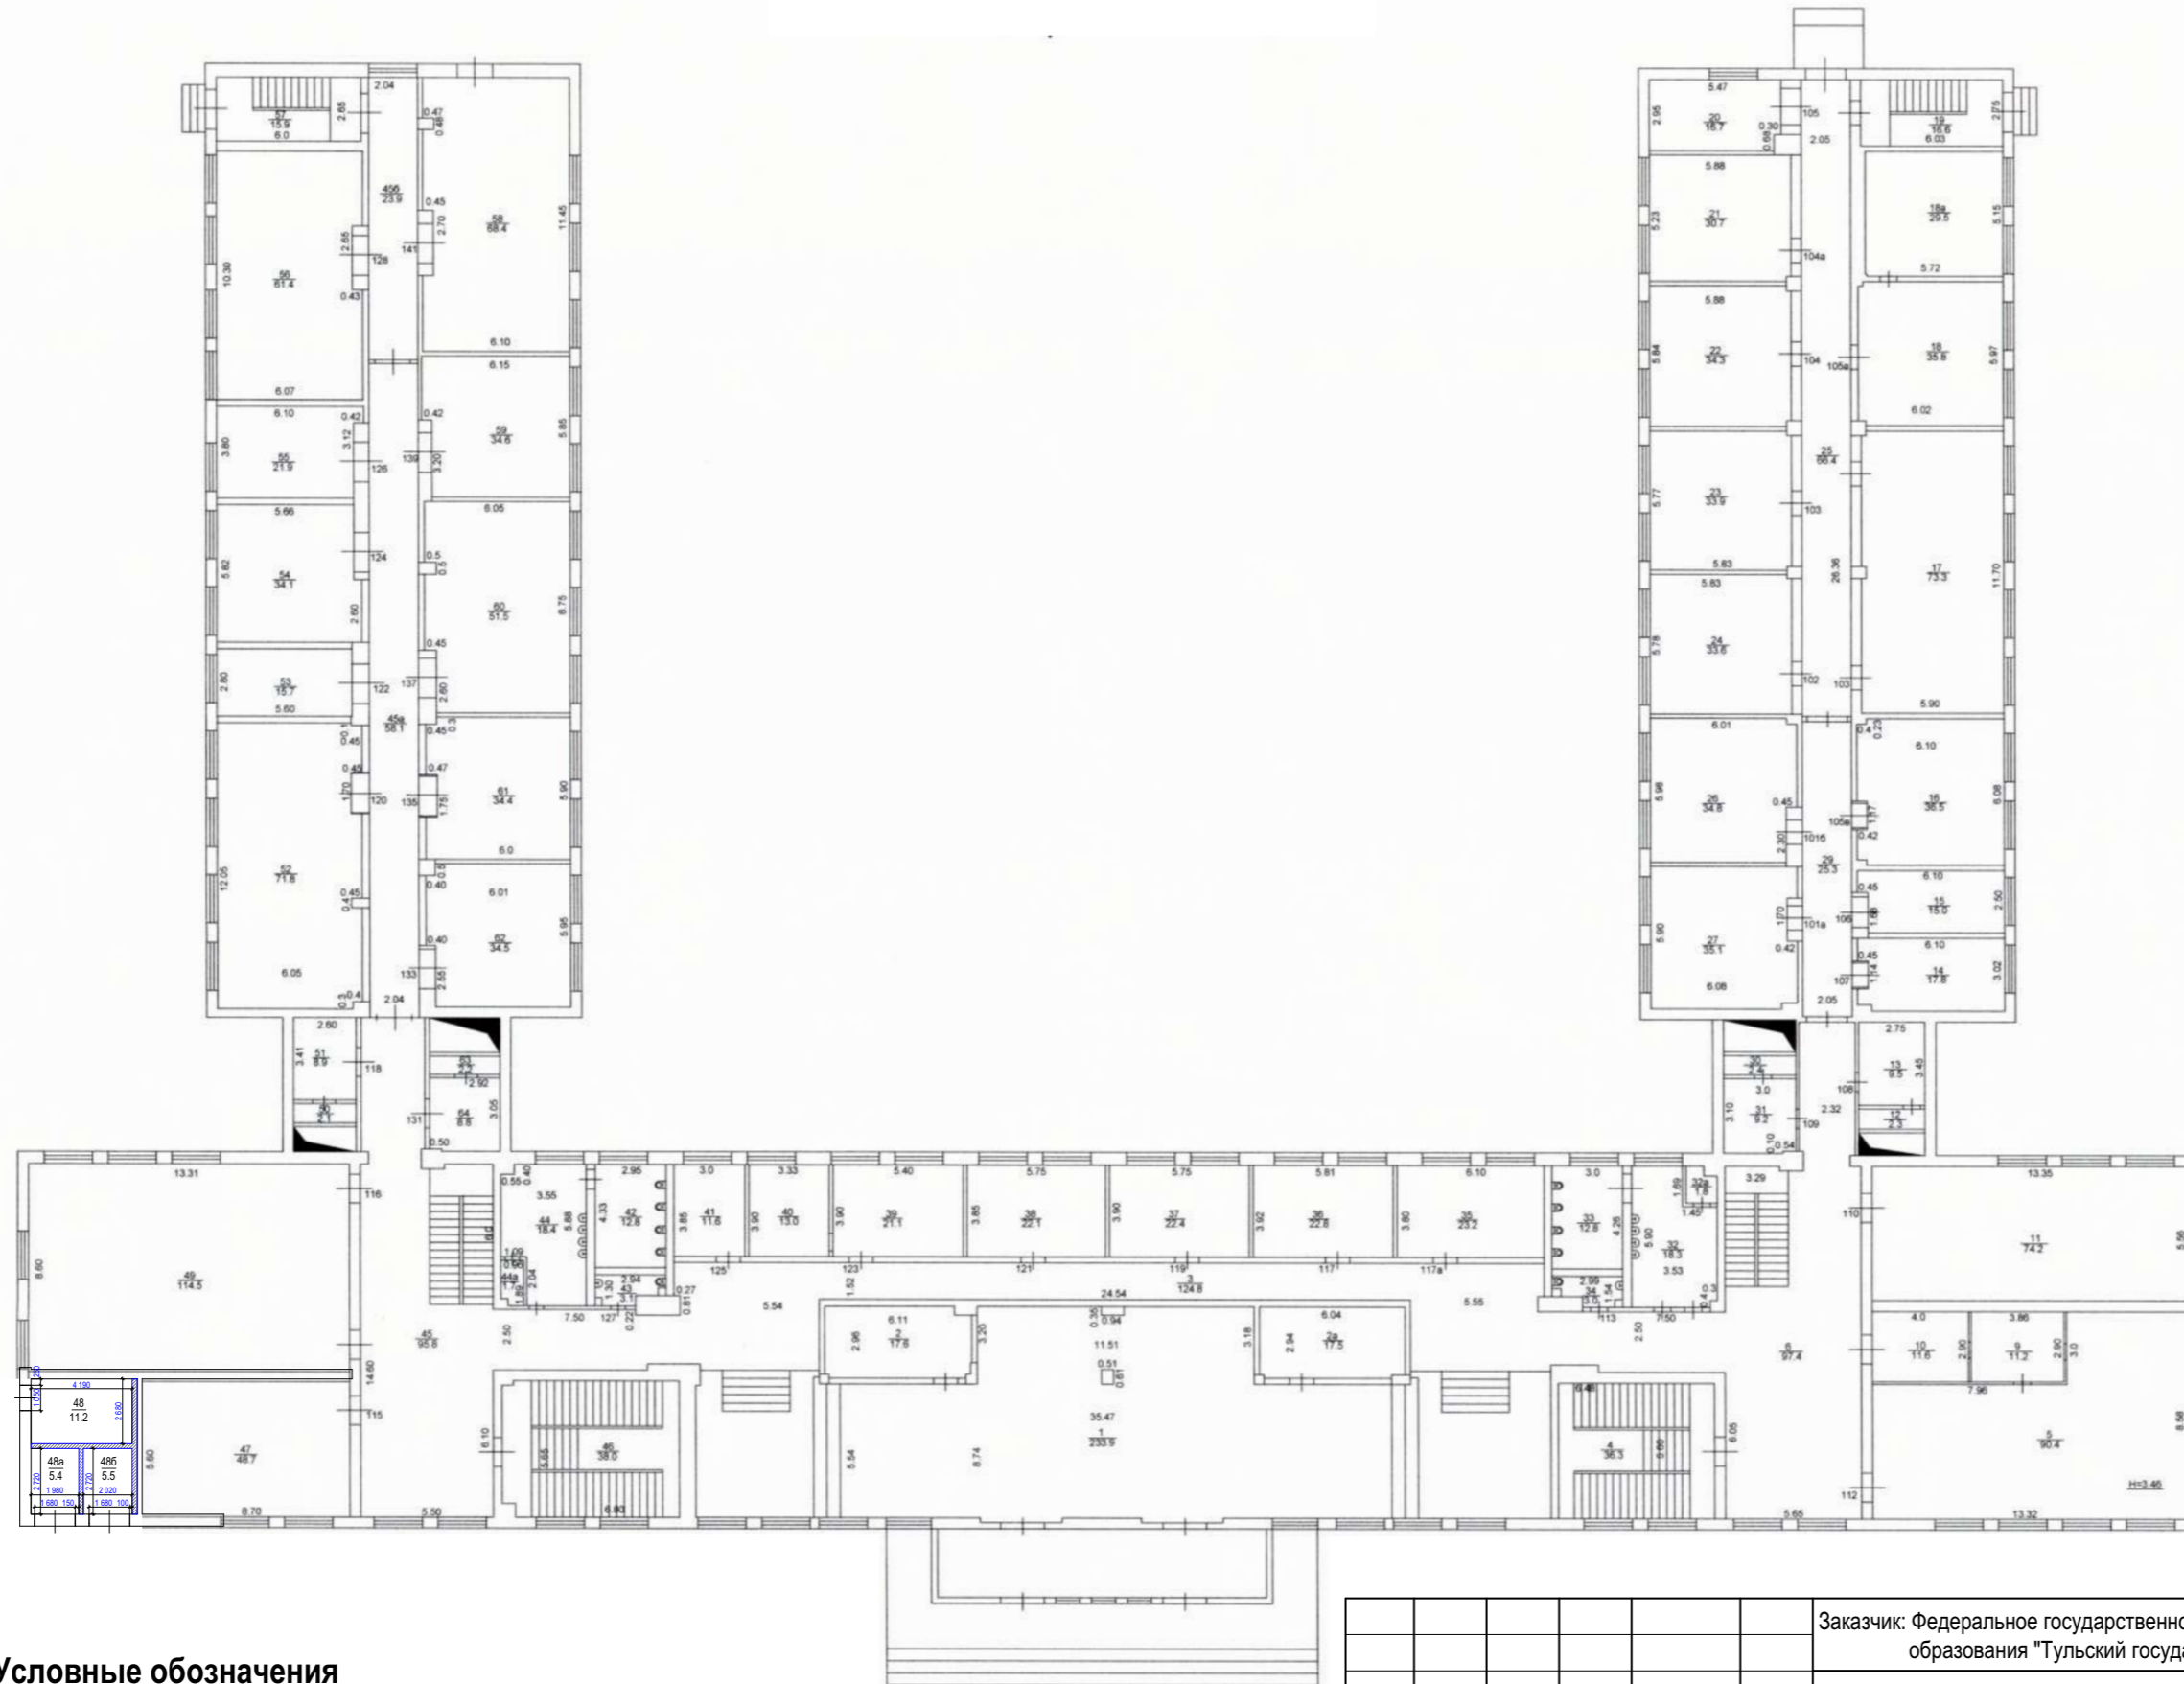

инв № подл	Подпись и дата	Взам инв №
------------	----------------	------------


План первого этажа после перепланировки. М 1:300.



инв № подл
Подпись и дата
Взам инв №

Условные обозначения

-  - существующие стены и перегородки
-  - демонтируемые перегородки
-  - новые перегородки
-  - заложённый проем

Заказчик: Федеральное государственное бюджетное образовательное учреждение высшего образования "Тульский государственный университет", ИНН:7106003011					
Адрес: Тульская область, г. Тула, р-н Советский, ул. Ф.Энгельса, д.155					
Изм	Кол.уч	Лист	№ док	Подпись	Дата
Архитектор	Парфенова Е.А.				
Директор	Корелина Т.С.				
Проект перепланировки нежилого здания					Стадия
ПД					Лист
План первого этажа после перепланировки М 1:300.					Листов
					19
					26
ООО «Архитектурно - проектный центр»					
№0472.00-2017-7106035207-П-140 от 07.06.2017г.					

**Экспликация помещений первого этажа
после перепланировки**

начало

продолжение


окончание

№ пом.	Наименование	Площадь, м ²
1	Коридор	233,9
2	Подсобные помещения	17,6
2а	Подсобные помещения	17,5
3	Коридор	124,8
4	Лестница	36,3
5	Буфет	90,4
6	Коридор	97,4
9	Подсобная	11,2
10	Подсобная	11,6
11	Аудитория	74,2
12	Венткамера	2,3
13	Венткамера	9,5
14	Кабинет	17,8
15	Кабинет	15,0
16	Лаборатория	36,5
17	Лаборатория	73,3
18	Кабинет	35,8
18а	Кабинет	29,5
19	Лестница	16,6
20	Кабинет	16,7
21	Кабинет	30,7
22	Кабинет	34,3
23	Кабинет	33,9
24	Кабинет	33,6
25	Коридор	66,4
26	Аудитория	34,8
27	Компьютерный класс	35,1
29	Коридор	25,3
30	Венткамера	2,4
31	Венткамера	9,2
32	Умывальник	18,3
32а	Подсобная	1,8
33	Туалет	12,8
34	Туалет	3,0


№ пом.	Наименование	Площадь, м ²
35	Архив	23,2
36	Кабинет	22,8
37	Кабинет	22,4
38	Кабинет	22,1
39	Кабинет	21,1
40	Кабинет	13,0
41	Кабинет	11,6
42	Туалет	12,8
43	Туалет	3,1
44	Умывальник	18,4
44а	Подсобная	1,7
45	Коридор	95,8
45а	Коридор	58,1
45б	Коридор	23,9
46	Лестница	38,0
47	Компьютерный класс	48,7
48	Электрощитовая	11,2
48а	Электрощитовая	5,4
48б	Электрощитовая	5,5
49	Аудитория	114,5
50	Венткамера	2,1
51	Венткамера	8,9
52	Аудитория	71,8
53	Кабинет	15,7
54	Кабинет	34,1
55	Кабинет	21,9
56	Аудитория	61,4
57	Лестница	15,9
58	Аудитория	68,4
59	Лаборатория	34,6
60	Аудитория	51,5
61	Кабинет	34,4
62	Аудитория	34,5
63	Венткамера	2,2

№ пом.	Наименование	Площадь, м ²
64	Венткамера	8,8
ПЛОЩАДЬ первого этажа		2 349,0
Основная площадь		1 354,4
Вспомогательная площадь		994,6

инв № подл	Подпись и дата	Взам инв №
------------	----------------	------------

						Заказчик: Федеральное государственное бюджетное образовательное учреждение высшего образования "Тульский государственный университет", ИНН:7106003011		
						Адрес: Тульская область, г. Тула, р-н Советский, ул. Ф.Энгельса, д.155		
Изм	Кол.уч	Лист	№ док	Подпись	Дата			
Архитектор				Парфенова Е.А.		Стадия		
Директор				Корелина Т.С.		Лист		
						Проект перепланировки нежилого здания		
						Листов		
						ПД		
						20		
						26		
						Экспликация помещений первого этажа после перепланировки.		
						 ООО «Архитектурно - проектный центр» №0472.00-2017-7106035207-П-140 от 07.06.2017г.		

План второго этажа после перепланировки. М 1:300.

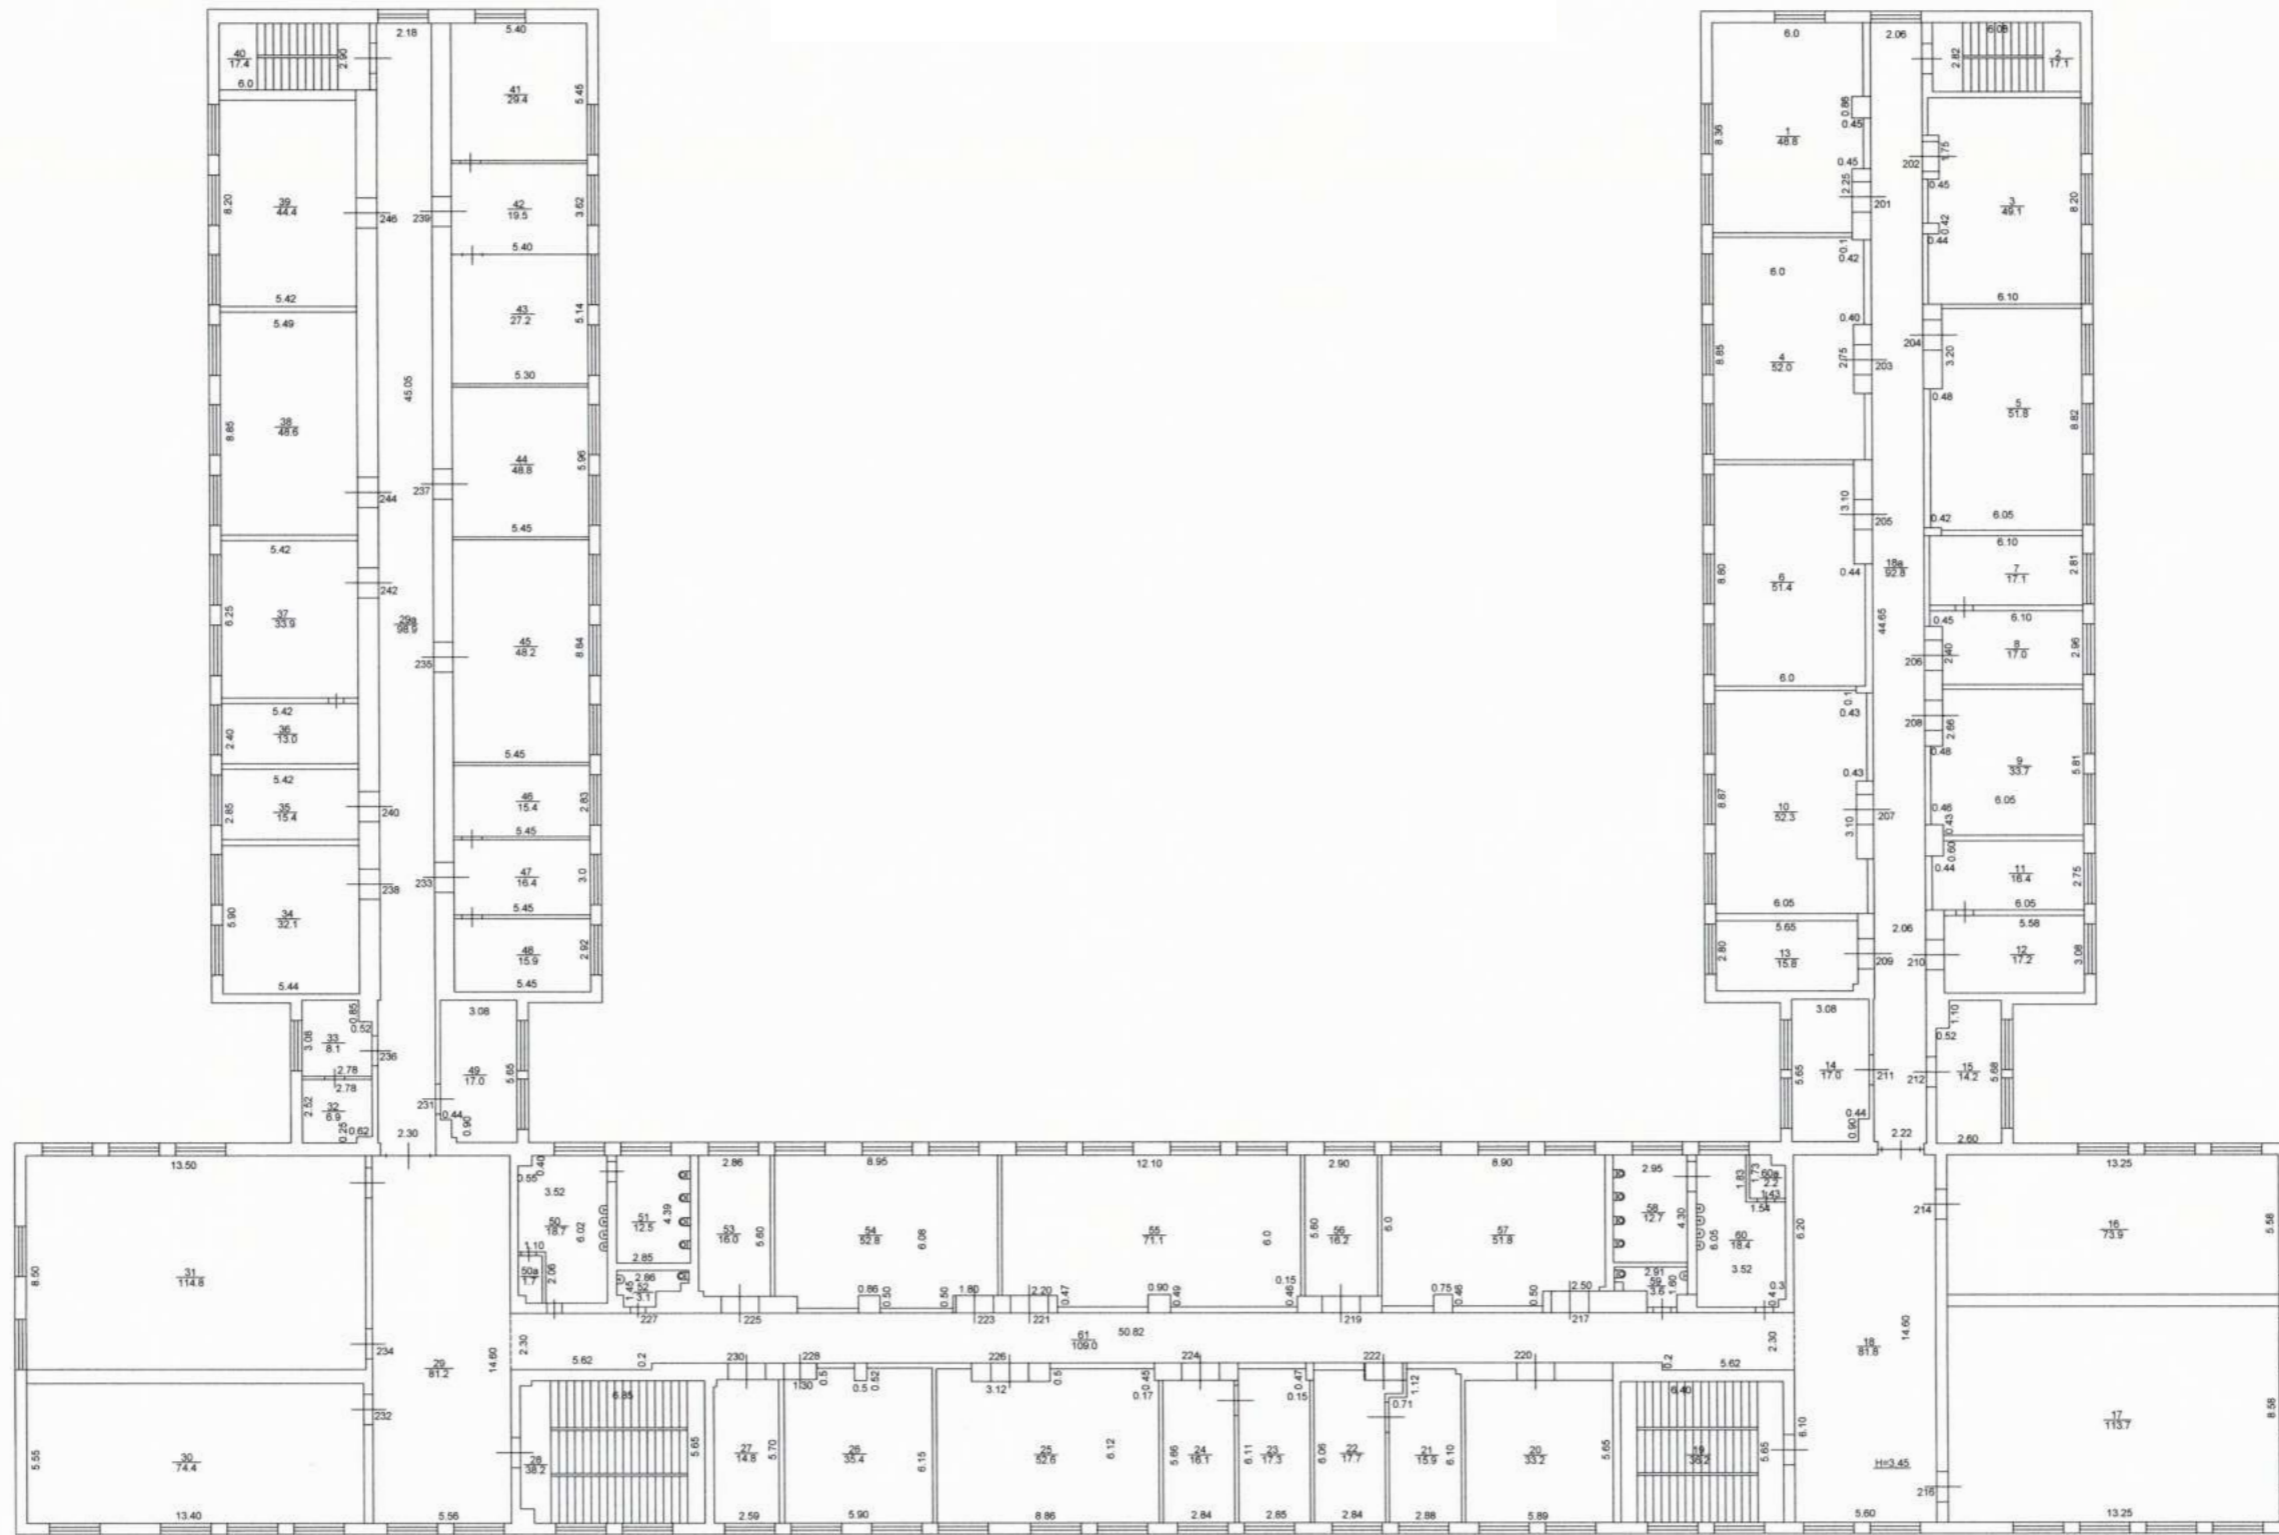







Взам инв №

Подпись и дата

инв № подл

Условные обозначения

-  - существующие стены и перегородки
-  - демонтируемые перегородки
-  - новые перегородки
-  - заложённый проем

Заказчик: Федеральное государственное бюджетное образовательное учреждение высшего образования "Тульский государственный университет", ИНН:7106003011					
Адрес: Тульская область, г. Тула, р-н Советский, ул. Ф.Энгельса, д.155					
Изм	Кол.уч	Лист	№ док	Подпись	Дата
Архитектор	Парфенова Е.А.				
Директор	Корелина Т.С.				
Проект перепланировки нежилого здания					Стадия
					Лист
					Листов
					ПД
					21
					26
План второго этажа после перепланировки М 1:300.					 ООО «Архитектурно - проектный центр» №0472.00-2017-7106035207-П-140 от 07.06.2017г.

**Экспликация помещений второго этажа
после перепланировки**


начало

окончание


№ пом.	Наименование	Площадь, м ²
1	Аудитория <i>Лит.Г</i>	48,8
2	Лестница <i>Лит.Г</i>	17,1
3	Аудитория <i>Лит.Г</i>	49,1
4	Аудитория <i>Лит.Г</i>	52,0
5	Аудитория <i>Лит.Г</i>	51,8
6	Аудитория <i>Лит.Г</i>	51,4
7	Кабинет <i>Лит.Г</i>	17,1
8	Кабинет <i>Лит.Г</i>	17,0
9	Кабинет <i>Лит.Г</i>	33,7
10	Аудитория <i>Лит.Г</i>	52,3
11	Кабинет <i>Лит.Г</i>	16,4
12	Кабинет <i>Лит.Г</i>	17,2
13	Кабинет <i>Лит.Г</i>	15,8
14	Кабинет <i>Лит.Г</i>	17,0
15	Кабинет <i>Лит.Г</i>	14,2
16	Аудитория <i>Лит.Г</i>	73,9
17	Аудитория <i>Лит.Г</i>	113,7
18	Коридор <i>Лит.Г</i>	81,8
18а	Коридор <i>Лит.Г</i>	92,8
19	Лестница <i>Лит.Г</i>	36,2
20	Кабинет <i>Лит.Г</i>	33,2
21	Кабинет <i>Лит.Г</i>	15,9
22	Кабинет <i>Лит.Г</i>	17,7
23	Кабинет <i>Лит.Г</i>	17,3
24	Кабинет <i>Лит.Г</i>	16,1
25	Аудитория <i>Лит.Г</i>	52,6
26	Кабинет <i>Лит.Г</i>	35,4
27	Кабинет <i>Лит.Г</i>	14,8
28	Лестница <i>Лит.Г</i>	38,2
29	Коридор <i>Лит.Г</i>	81,2
29а	Коридор <i>Лит.Г</i>	98,9
30	Аудитория <i>Лит.Г</i>	74,4
31	Аудитория <i>Лит.Г</i>	114,8
32	Подсобная <i>Лит.Г</i>	6,9
33	Кабинет <i>Лит.Г</i>	8,1

№ пом.	Наименование	Площадь, м ²
34	Аудитория <i>Лит.Г</i>	32,1
35	Кабинет <i>Лит.Г</i>	15,4
36	Кабинет <i>Лит.Г</i>	13,0
37	Кабинет <i>Лит.Г</i>	33,9
38	Аудитория <i>Лит.Г</i>	48,6
39	Аудитория <i>Лит.Г</i>	44,4
40	Лестница <i>Лит.Г</i>	17,4
41	Кабинет <i>Лит.Г</i>	29,4
42	Кабинет <i>Лит.Г</i>	19,5
43	Кабинет <i>Лит.Г</i>	27,2
44	Кабинет <i>Лит.Г</i>	48,8
45	Аудитория <i>Лит.Г</i>	48,2
46	Кабинет <i>Лит.Г</i>	15,4
47	Кабинет <i>Лит.Г</i>	16,4
48	Кабинет <i>Лит.Г</i>	15,9
49	Кабинет <i>Лит.Г</i>	17,0
50	Умывальник <i>Лит.Г</i>	18,7
50а	Подсобная <i>Лит.Г</i>	1,7
51	Туалет <i>Лит.Г</i>	12,5
52	Туалет <i>Лит.Г</i>	3,1
53	Кабинет <i>Лит.Г</i>	16,0
54	Аудитория <i>Лит.Г</i>	52,8
55	Аудитория <i>Лит.Г</i>	71,1
56	Кабинет <i>Лит.Г</i>	16,2
57	Кабинет <i>Лит.Г</i>	51,8
58	Туалет <i>Лит.Г</i>	12,7
59	Туалет <i>Лит.Г</i>	3,6
60	Умывальник <i>Лит.Г</i>	18,4
60а	Подсобная <i>Лит.Г</i>	2,2
61	Коридор <i>Лит.Г</i>	109,0
ПЛОЩАДЬ второго этажа		2 327,2
Основная площадь		1 674,8
Вспомогательная площадь		652,4

инв № подл	Подпись и дата	Взам инв №
------------	----------------	------------

						Заказчик: Федеральное государственное бюджетное образовательное учреждение высшего образования "Тульский государственный университет", ИНН:7106003011			
						Адрес: Тульская область, г. Тула, р-н Советский, ул. Ф.Энгельса, д.155			
Изм	Кол.уч	Лист	№ док	Подпись	Дата	Проект перепланировки нежилого здания	Стадия	Лист	Листов
Архитектор				Парфенова Е.А.			ПД	22	26
Директор				Корелина Т.С.		Экспликация помещений второго этажа после перепланировки.	 ООО «Архитектурно - проектный центр» №0472.00-2017-7106035207-П-140 от 07.06.2017г.		

План третьего этажа после перепланировки. М 1:300.

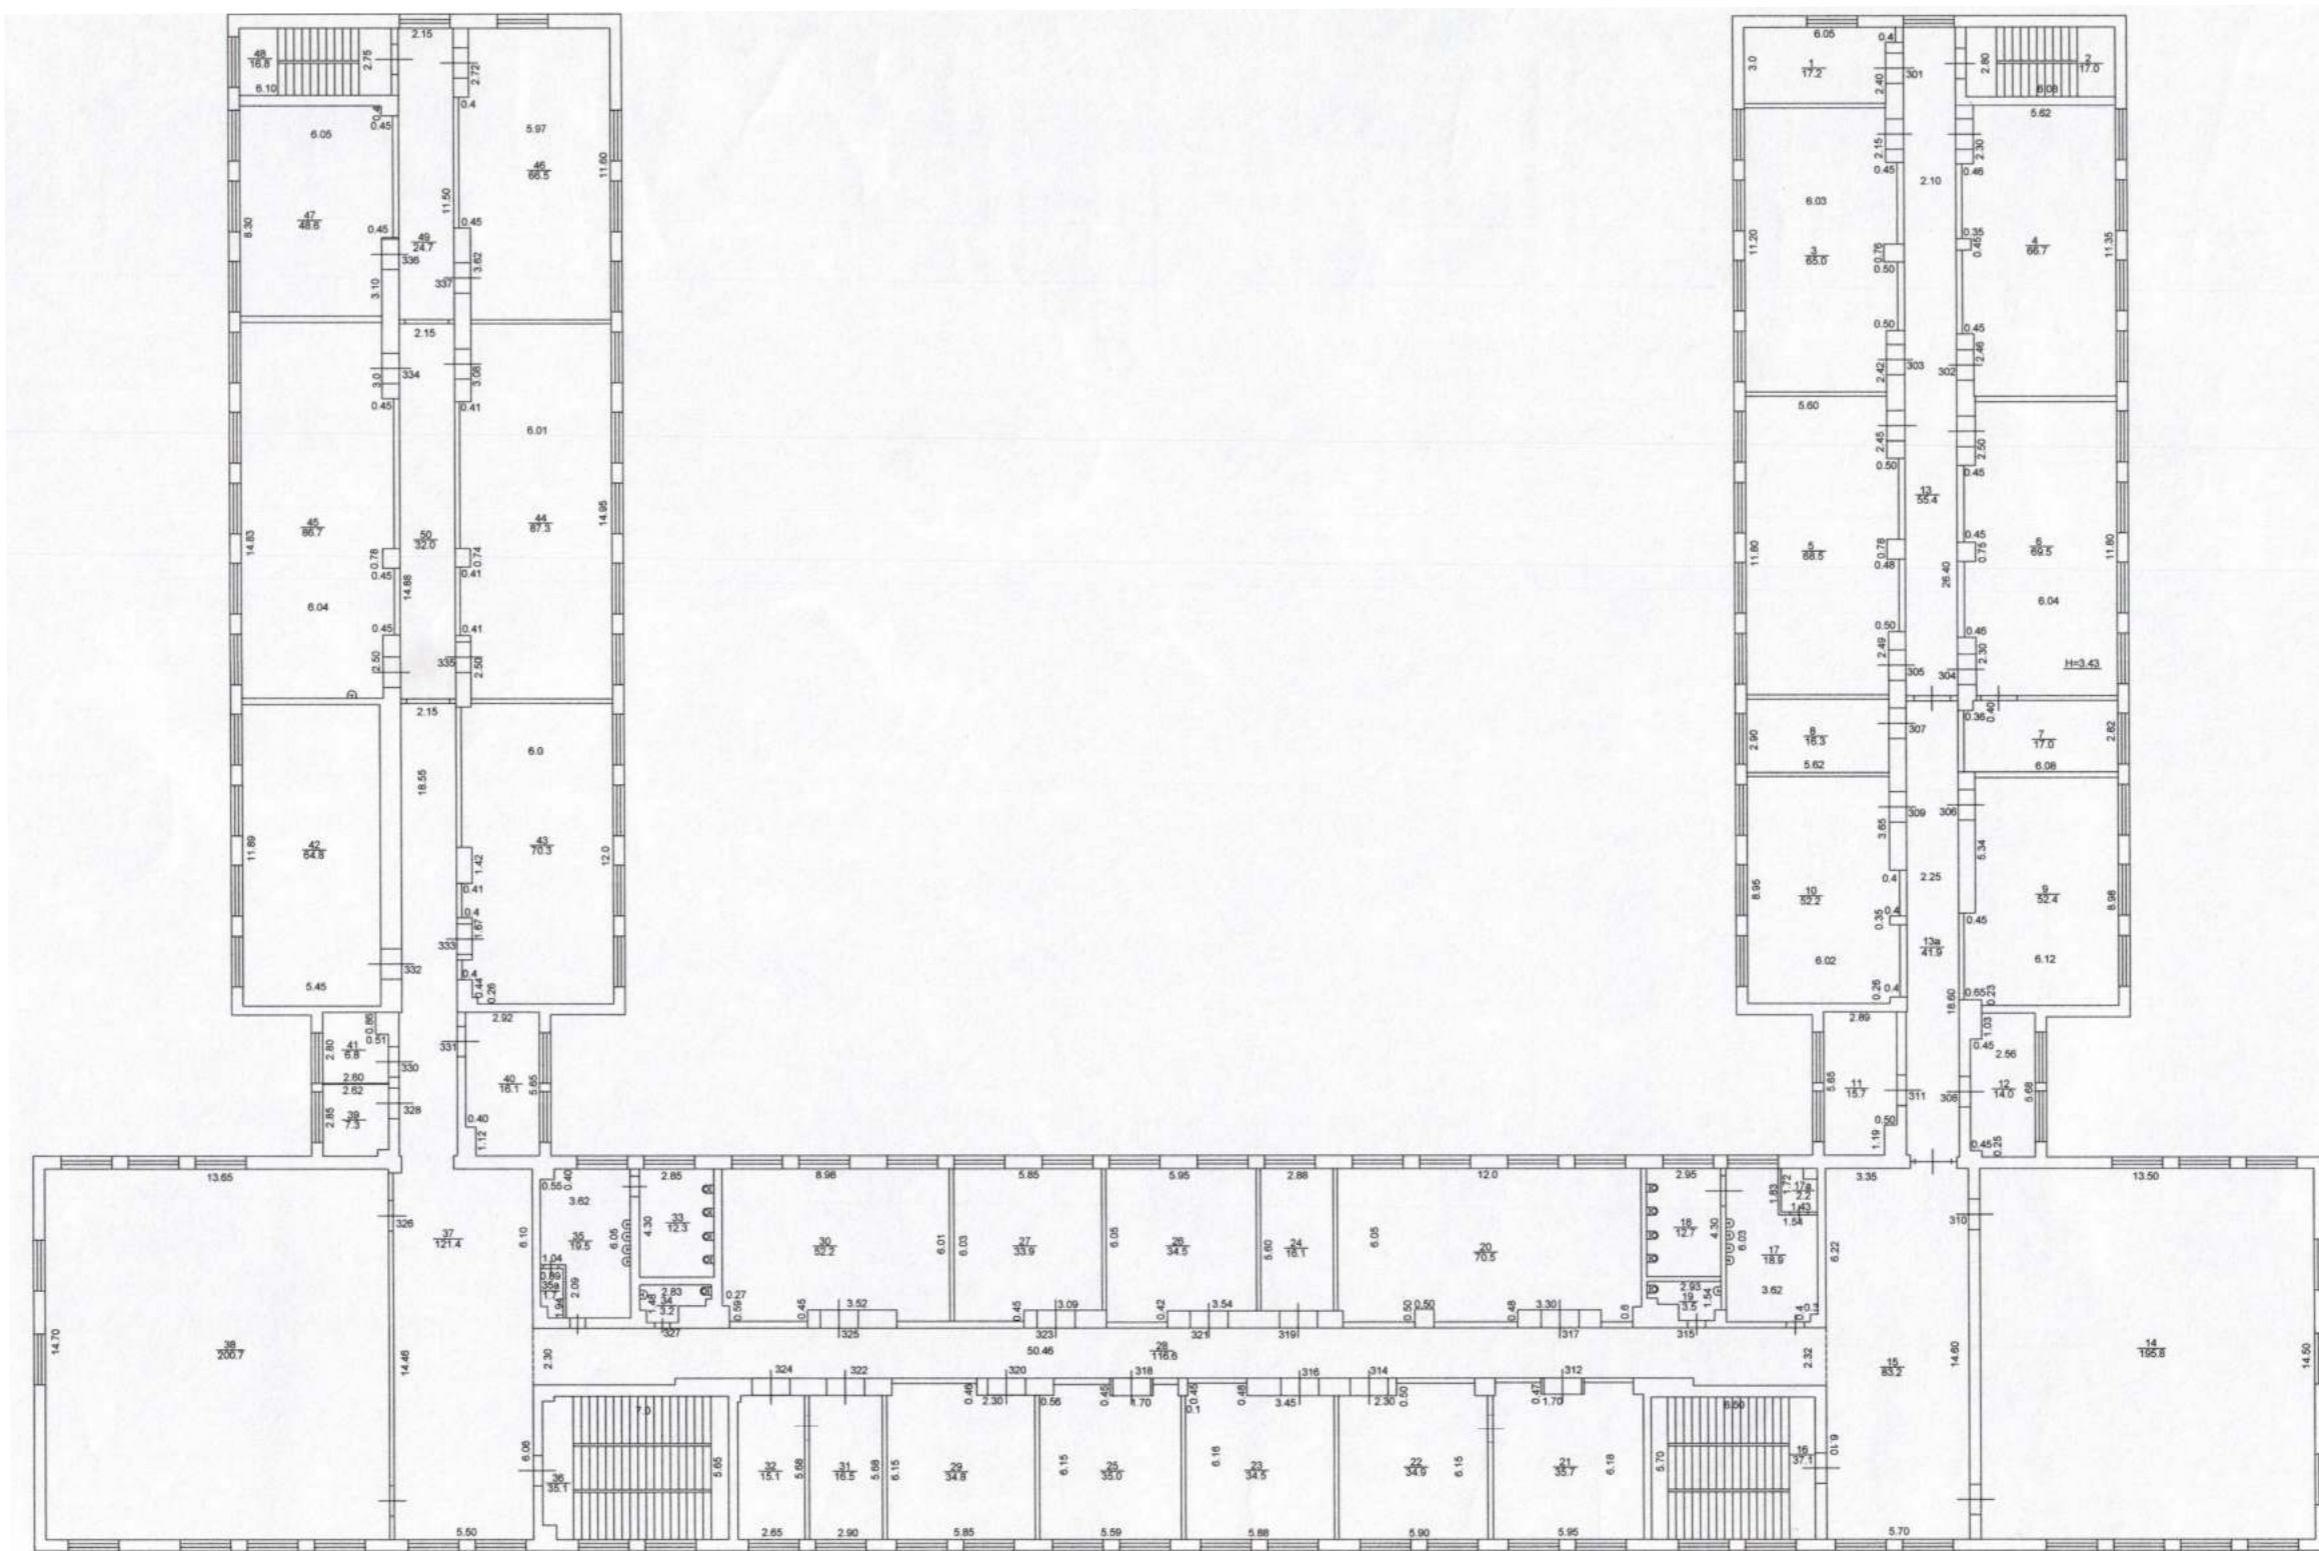

инв № подл
Подпись и дата
Взам инв №

Условные обозначения

- существующие стены и перегородки
- демонтируемые перегородки
- новые перегородки
- заложный проем

Заказчик: Федеральное государственное бюджетное образовательное учреждение высшего образования "Тульский государственный университет", ИНН:7106003011					
Адрес: Тульская область, г. Тула, р-н Советский, ул. Ф.Энгельса, д.155					
Изм	Кол.уч	Лист	№ док	Подпись	Дата
Архитектор	Парфенова Е.А.				
Директор	Корелина Т.С.				
Проект перепланировки нежилого здания					
Стадия					
Лист					
Листов					
ПД					
23					
26					
План третьего этажа после перепланировки М 1:300.					
ООО «Архитектурно - проектный центр» №0472.00-2017-7106035207-П-140 от 07.06.2017г.					

**Экспликация помещений третьего этажа
после перепланировки**


начало

окончание


№ пом.	Наименование	Площадь, м ²
1	Архив <i>Лит.Г</i>	17,2
2	Лестница <i>Лит.Г</i>	17,0
3	Компьютерный класс <i>Лит.Г</i>	65,0
4	Аудитория <i>Лит.Г</i>	66,7
5	Аудитория <i>Лит.Г</i>	68,5
6	Аудитория <i>Лит.Г</i>	69,5
7	Кабинет <i>Лит.Г</i>	17,0
8	Кабинет <i>Лит.Г</i>	16,3
9	Кабинет <i>Лит.Г</i>	52,4
10	Компьютерный класс <i>Лит.Г</i>	52,2
11	Кабинет <i>Лит.Г</i>	15,7
12	Кабинет <i>Лит.Г</i>	14,0
13	Коридор <i>Лит.Г</i>	55,4
13а	Коридор <i>Лит.Г</i>	41,9
14	Аудитория <i>Лит.Г</i>	195,8
15	Коридор <i>Лит.Г</i>	83,2
16	Лестница <i>Лит.Г</i>	37,1
17	Умывальник <i>Лит.Г</i>	18,9
17а	Подсобная <i>Лит.Г</i>	2,2
18	Туалет <i>Лит.Г</i>	12,7
19	Туалет <i>Лит.Г</i>	3,5
20	Кабинет <i>Лит.Г</i>	70,5
21	Компьютерный класс <i>Лит.Г</i>	35,7
22	Аудитория <i>Лит.Г</i>	34,9
23	Аудитория <i>Лит.Г</i>	34,5
24	Кабинет <i>Лит.Г</i>	16,1
25	Аудитория <i>Лит.Г</i>	35,0
26	Аудитория <i>Лит.Г</i>	34,5
27	Аудитория <i>Лит.Г</i>	33,9
28	Коридор <i>Лит.Г</i>	116,6
29	Аудитория <i>Лит.Г</i>	34,8
30	Аудитория <i>Лит.Г</i>	52,2
31	Кабинет <i>Лит.Г</i>	16,5
32	Кабинет <i>Лит.Г</i>	15,1

№ пом.	Наименование	Площадь, м ²
33	Туалет <i>Лит.Г</i>	12,3
34	Туалет <i>Лит.Г</i>	3,2
35	Умывальник <i>Лит.Г</i>	19,5
35а	Подсобная <i>Лит.Г</i>	1,7
36	Лестница <i>Лит.Г</i>	35,1
37	Коридор <i>Лит.Г</i>	121,4
38	Аудитория <i>Лит.Г</i>	200,7
39	Кабинет <i>Лит.Г</i>	7,3
40	Кабинет <i>Лит.Г</i>	16,1
41	Кабинет <i>Лит.Г</i>	6,8
42	Аудитория <i>Лит.Г</i>	64,8
43	Аудитория <i>Лит.Г</i>	70,3
44	Аудитория <i>Лит.Г</i>	87,3
45	Аудитория <i>Лит.Г</i>	86,7
46	Компьютерный класс <i>Лит.Г</i>	66,5
47	Аудитория <i>Лит.Г</i>	48,6
48	Лестница <i>Лит.Г</i>	16,8
49	Коридор <i>Лит.Г</i>	24,7
50	Коридор <i>Лит.Г</i>	32,0
ПЛОЩАДЬ третьего этажа		2 374,3
Основная площадь		1 719,1
Вспомогательная площадь		655,2

Взам инв №
Подпись и дата
инв № подл

						Заказчик: Федеральное государственное бюджетное образовательное учреждение высшего образования "Тульский государственный университет", ИНН:7106003011			
						Адрес: Тульская область, г. Тула, р-н Советский, ул. Ф.Энгельса, д.155			
Изм	Кол.уч	Лист	№ док	Подпись	Дата	Проект перепланировки нежилого здания	Стадия	Лист	Листов
Архитектор				Парфенова Е.А.			ПД	24	26
Директор				Корелина Т.С.		Экспликация помещений третьего этажа после перепланировки.	 ООО «Архитектурно - проектный центр» №0472.00-2017-7106035207-П-140 от 07.06.2017г.		

План четвертого этажа после перепланировки. М 1:300.

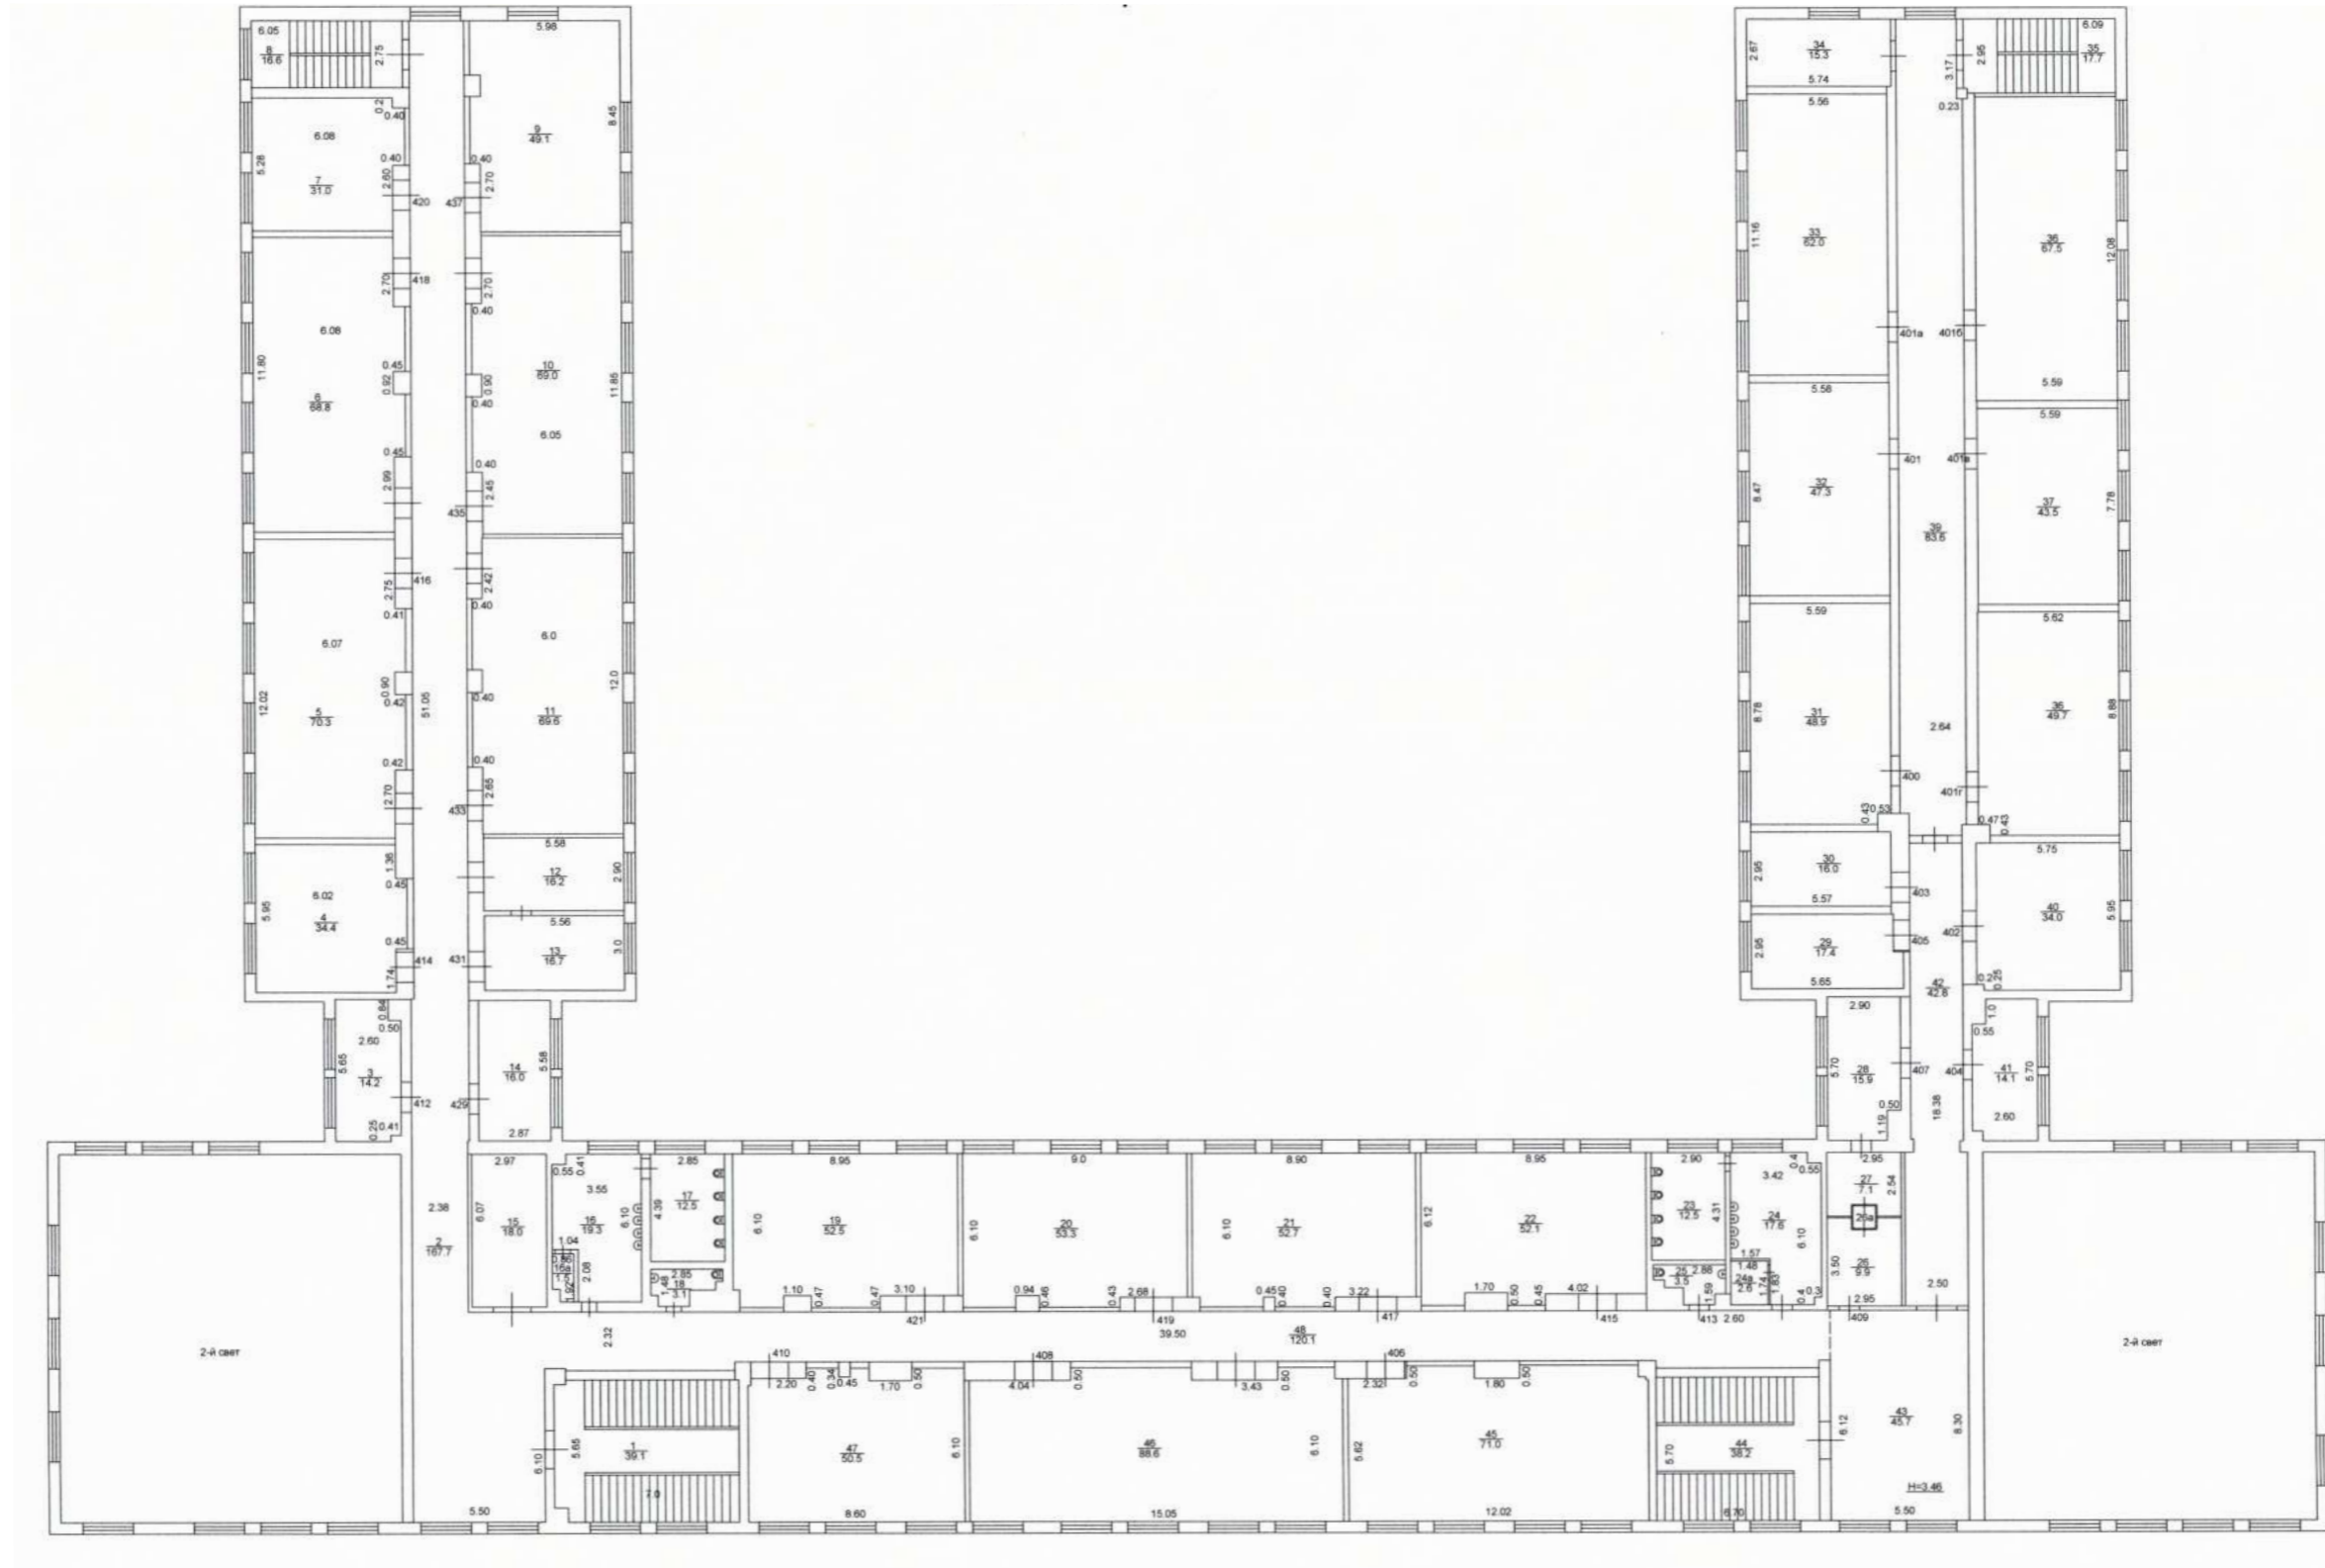

Взам инв №
Подпись и дата
инв № подл

Условные обозначения

- существующие стены и перегородки
- демонтируемые перегородки
- новые перегородки
- заложенный проем

						Заказчик: Федеральное государственное бюджетное образовательное учреждение высшего образования "Тульский государственный университет", ИНН:7106003011			
						Адрес: Тульская область, г. Тула, р-н Советский, ул. Ф.Энгельса, д.155			
Изм	Кол.уч	Лист	№ док	Подпись	Дата	Проект перепланировки нежилого здания	Стадия	Лист	Листов
Архитектор	Парфенова Е.А.						ПД	25	26
Директор	Корелина Т.С.					План четвертого этажа после перепланировки М 1:300.	ООО «Архитектурно - проектный центр» №0472.00-2017-7106035207-П-140 от 07.06.2017г.		

**Экспликация помещений четвертого этажа
после перепланировки**


начало

№ пом.	Наименование	Площадь, м ²
1	Лестница	39,1
2	Коридор	167,7
3	Кабинет	14,2
4	Аудитория	34,4
5	Аудитория	70,3
6	Аудитория	68,8
7	Аудитория	31,0
8	Лестница	16,6
9	Аудитория	49,1
10	Аудитория	69,0
11	Аудитория	69,6
12	Кабинет	16,2
13	Кладовая	16,7
14	Кабинет	16,0
15	Подсобная	18,0
16	Умывальник	19,3
16а	Подсобная	1,5
17	Туалет	12,5
18	Туалет	3,1
19	Аудитория	52,5
20	Аудитория	53,3
21	Аудитория	52,7
22	Аудитория	52,1
23	Туалет	12,5
24	Умывальник	17,6
24а	Подсобная	2,6
25	Туалет	3,5
26	Подсобная	9,9
26а	Коридор	0,8
27	Подсобная	7,1
28	Лаборатория	15,9
29	Кабинет	17,4
30	Кабинет	16,0
31	Аудитория	48,9

окончание

№ пом.	Наименование	Площадь, м ²
32	Аудитория	47,3
33	Аудитория	62,0
34	Подсобная	15,3
35	Лестница	17,7
36	Аудитория	67,5
37	Аудитория	43,5
38	Аудитория	49,7
39	Коридор	83,6
40	Кабинет	34,0
41	Кабинет	14,1
42	Коридор	42,8
43	Коридор	45,7
44	Лестница	38,2
45	Аудитория	71,0
46	Аудитория	88,6
47	Аудитория	50,5
48	Коридор	120,1
ПЛОЩАДЬ четвертого этажа		1 987,5
Основная площадь		1 275,6
Вспомогательная площадь		711,9

инв № подл	Подпись и дата	Взам инв №
------------	----------------	------------

						Заказчик: Федеральное государственное бюджетное образовательное учреждение высшего образования "Тульский государственный университет", ИНН:7106003011			
						Адрес: Тульская область, г. Тула, р-н Советский, ул. Ф.Энгельса, д.155			
Изм	Кол.уч	Лист	№ док	Подпись	Дата	Проект перепланировки нежилого здания	Стадия	Лист	Листов
Архитектор	Парфенова Е.А.						ПД	26	26
Директор	Корелина Т.С.					Экспликация помещений четвертого этажа после перепланировки.	 ООО «Архитектурно - проектный центр» №0472.00-2017-7106035207-П-140 от 07.06.2017г.		