


ПЛАН 1-ГО ЭТАЖА ПОСЛЕ ПЕРЕПЛАНИРОВКИ. М 1:200

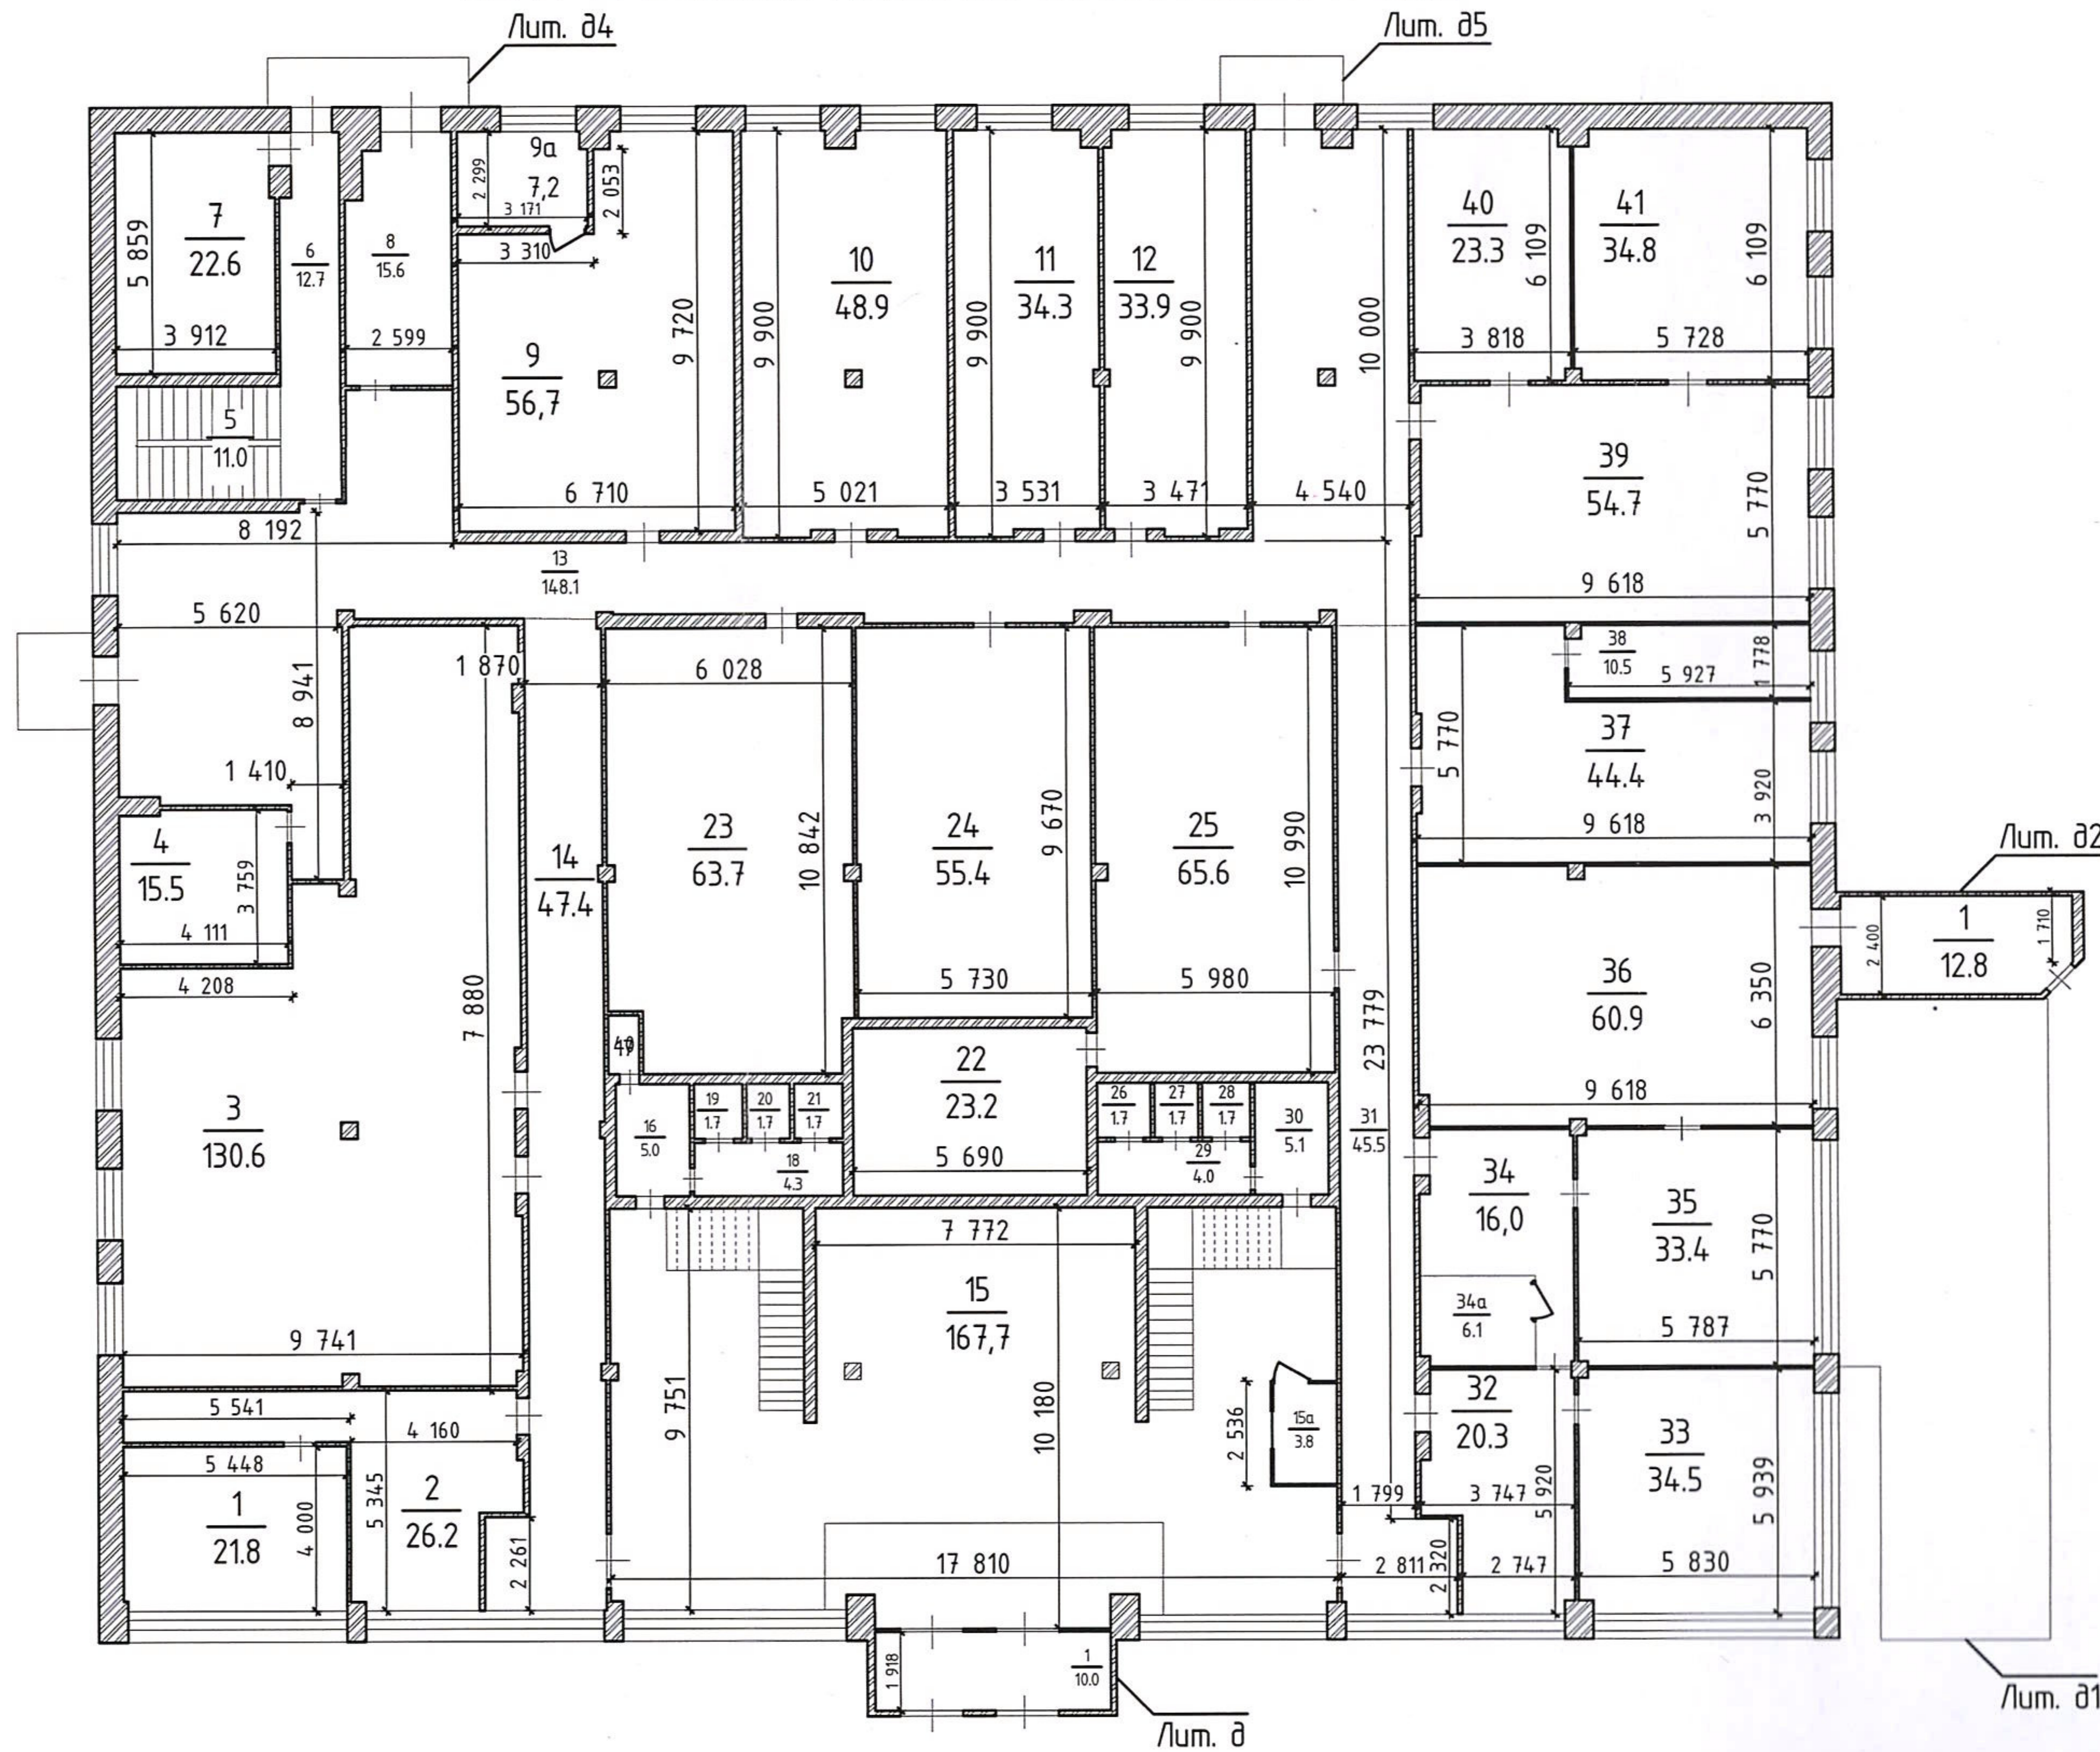

ЭКСПЛИКАЦИЯ ПОМЕЩЕНИЙ 1-ГО ЭТАЖА ПОСЛЕ ПЕРЕПЛАНИРОВКИ


№ п/п	Наименование	Площадь, м²	№ п/п	Наименование	Площадь, м²
1	Кабинет	21.8	38	Водомерный узел	10.5
2	Кабинет	26.2	39	Кабинет	54.7
3	Кабинет	130.6	40	Кабинет	23.3
4	Электрощитовая	15.5	41	Кабинет	34.8
5	Лестничная клетка	11.0	1 Лифт. д	Центральный вход	10.0
6	Коридор	12.7	1 Лифт. д2	Подсобная	12.8
7	Тепловой узел	22.6		<b>ОБЩАЯ ПЛОЩАДЬ 1 ЭТАЖА</b>	<b>1448.7</b>
8	Коридор	15.6			
9	Лаборатория	56.7			
9а	Лаборатория	7.2			
10	Лаборатория	48.9			
11	Лаборатория	34.3			
12	Кабинет	33.9			
13	Коридор	148.1			
14	Коридор	47.4			
15	Холл	167.7			
15а	Пункт охраны	3.8			
16	Умывальная	5.0			
17	Кладовая	10.0			
18	Туалет	4.3			
19	Туалет	17.0			
20	Туалет	17.0			
21	Туалет	17.0			
22	Подсобная	23.2			
23	Подсобная	63.7			
24	Подсобная	55.4			
25	Лаборатория	65.6			
26	Туалет	1.7			
27	Туалет	1.7			
28	Туалет	1.7			
29	Туалет	4.0			
30	Умывальная	5.1			
31	Коридор	45.5			
32	Кабинет	20.3			
33	Кабинет	34.5			
34	Кабинет	16.0			
34а	Подсобная	6.1			
35	Кабинет	33.4			
36	Кабинет	60.9			
37	Лаборатория	44.4			

Взамен Инв.№  
Подпись и дата  
Инв. № Подк.

Примечание:  
Размеры и площади помещений изменятся за счет перепланировки отделки помещений и уточнения размеров.

Шифр: 01-08-2023/2					
Адрес участка: Тульская область, г. Тула, Советский район, ул. Ф. Энгельса, д. 157					
Изм.	Кол.уч.	Лист	№ Док.	Подп.	Дата
Разработал		Нобиков Г.Р.			
Проверил		Корелина Т.С.			
Директор		Корелина Т.С.			
Т.контр.					
Н.контр.					
Утв.					
Проект перепланировки нежилого здания			Стадия	Лист	Листов
			ПД	4	
План 1-го этажа нежилого здания после перепланировки. М 1:100;					
№04.72.00-2017-7106035207-П-140 от 07.06.2017г.					

ПЛАН 2-ГО ЭТАЖА ПОСЛЕ ПЕРЕПЛАНИРОВКИ. М 1:200

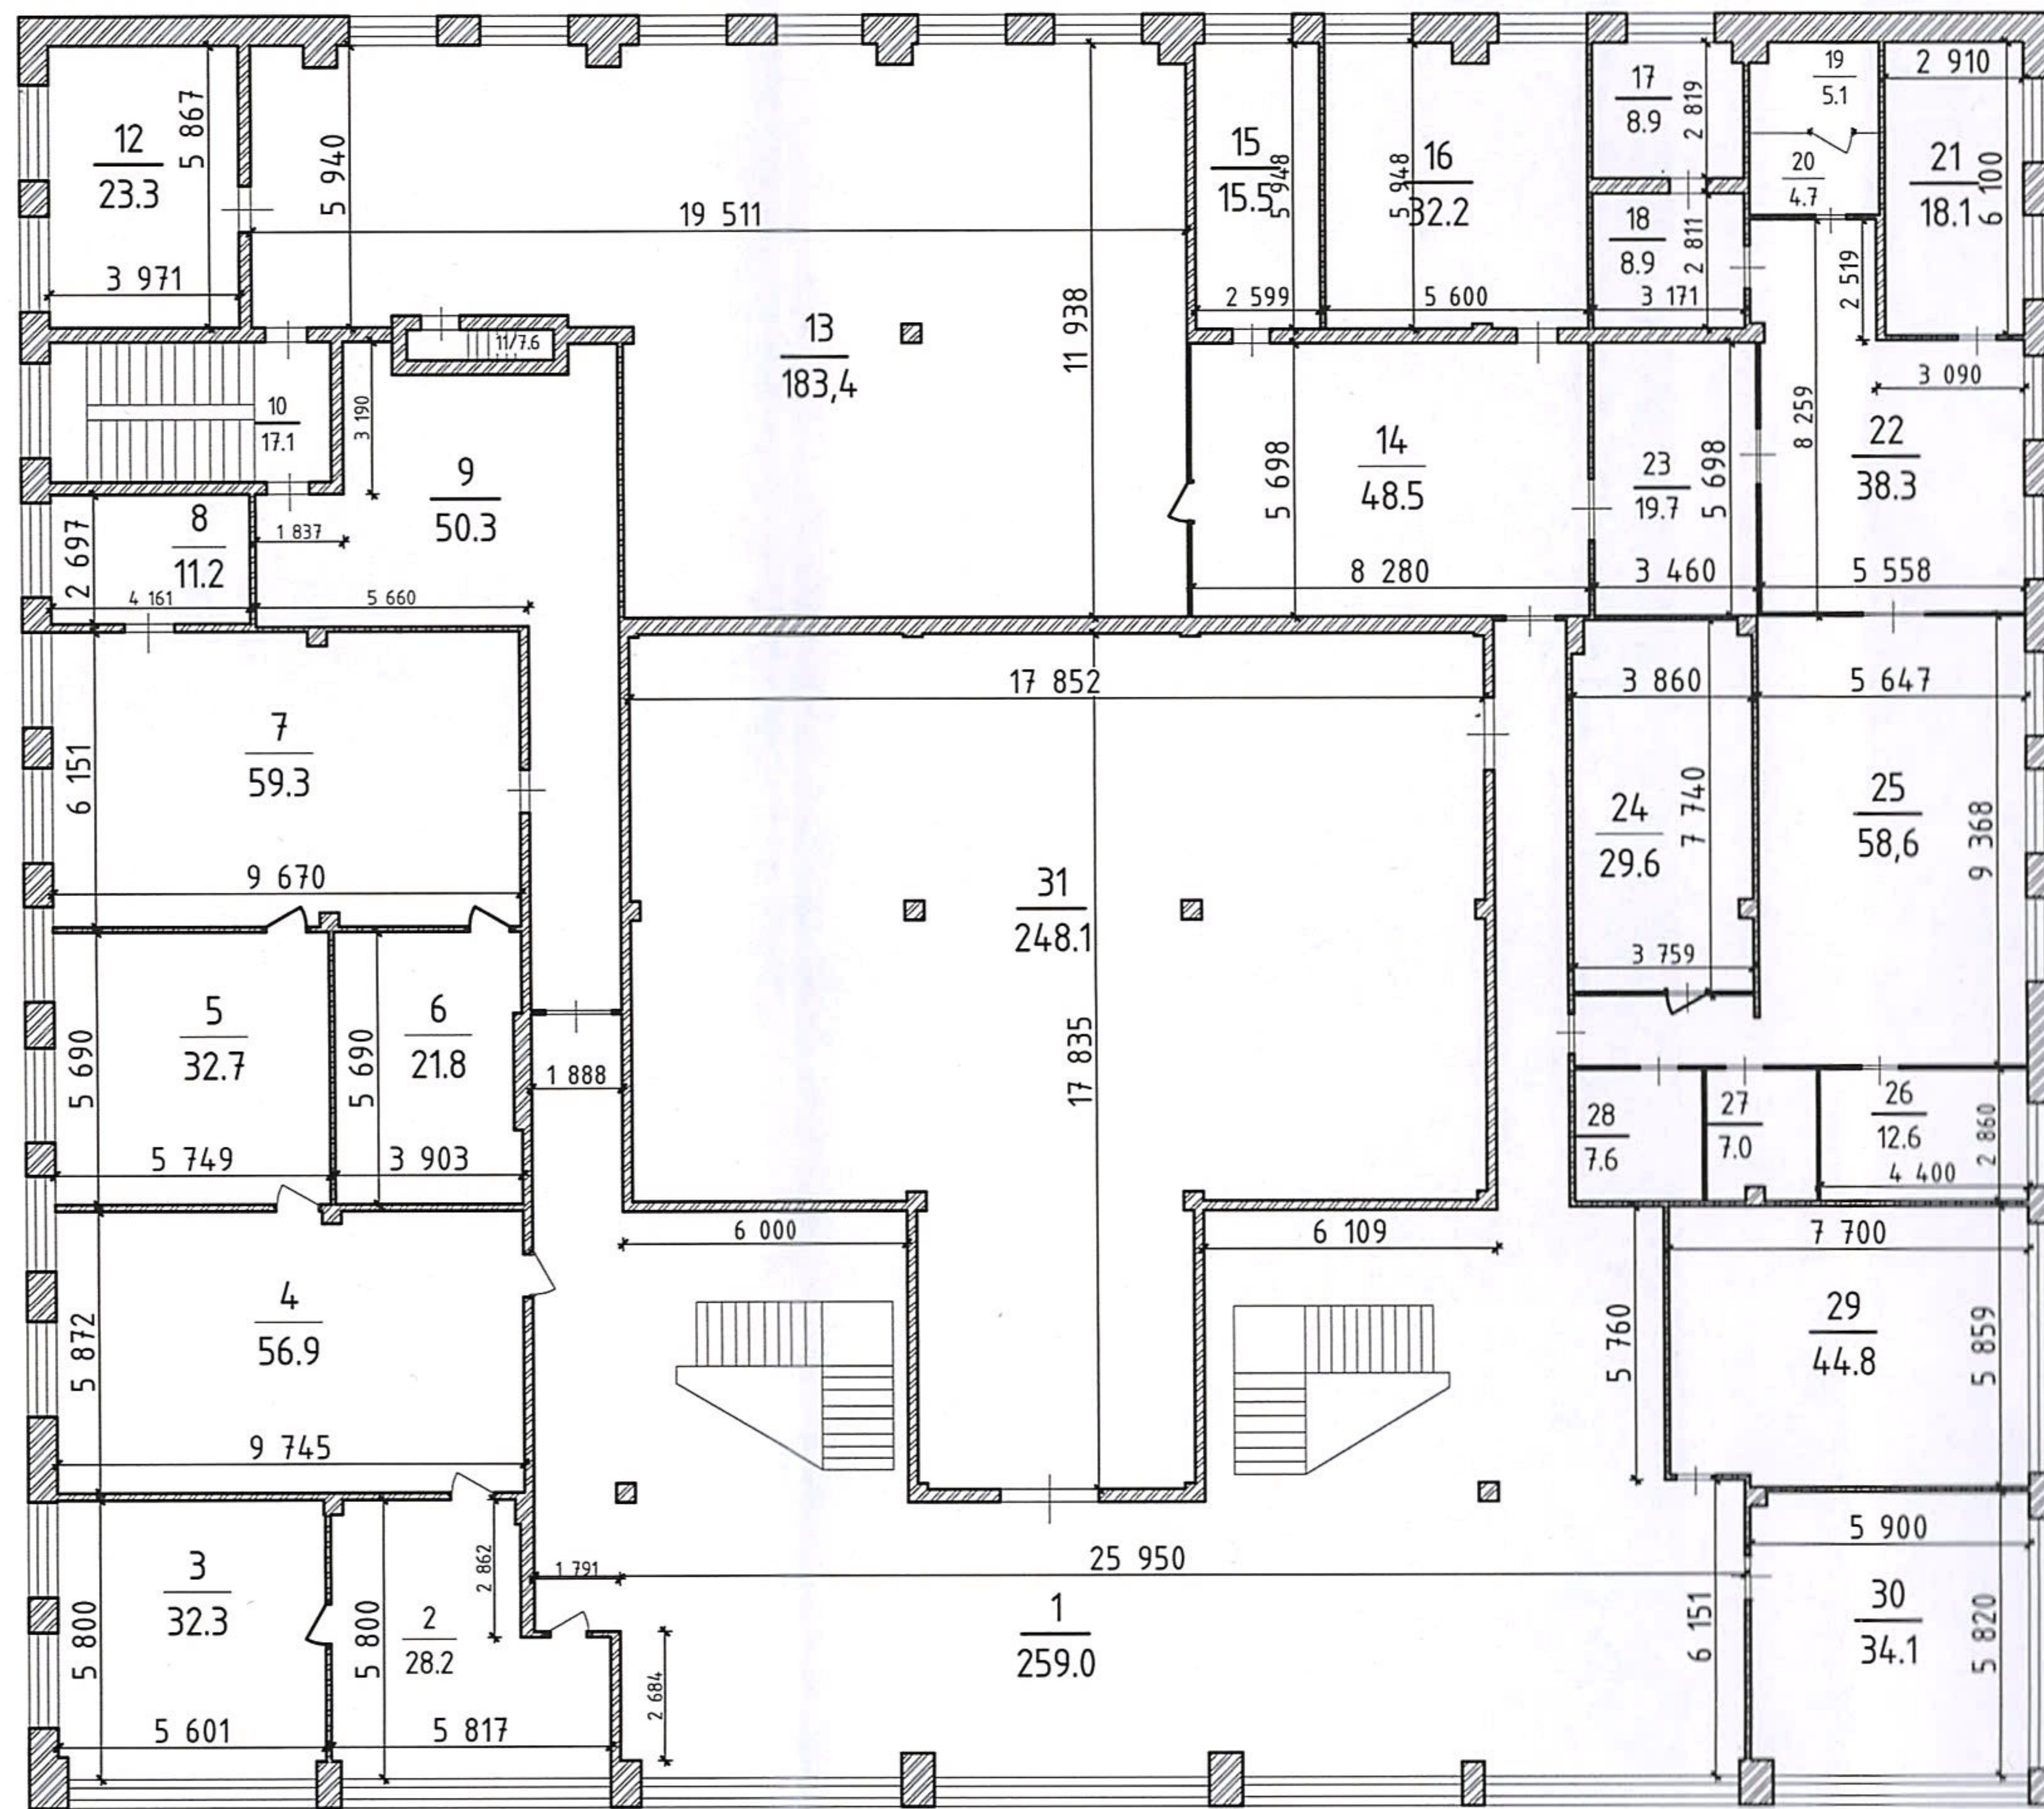

ЭКСПЛИКАЦИЯ ПОМЕЩЕНИЙ 2-ГО ЭТАЖА ПОСЛЕ ПЕРЕПЛАНИРОВКИ

№ п/п	Наименование	Площадь, м <sup>2</sup>
1	Холл	259,0
2	Лаборатория	28,2
3	Лаборатория	32,3
4	Лаборатория	56,9
5	Лаборатория	32,7
6	Лаборатория	21,8
7	Лаборатория	59,3
8	Лаборатория	11,2
9	Коридор	50,3
10	Лестничная клетка	17,1
11	Лестничная клетка	7,6
12	Серверная	23,3
13	Зал	183,4
14	Коридор	48,5
15	Кабинет	15,5
16	Кабинет	32,2
17	Лаборатория	8,9
18	Лаборатория	8,9
19	Лаборатория	5,1
20	Лаборатория	4,7
21	Лаборатория	18,1
22	Лаборатория	38,3
23	Лаборатория	19,7
24	Кабинет	29,6
25	Лаборатория	58,6
26	Кабинет	12,6
27	Весовая	7,0
28	Склад реактивов	7,6
29	Кабинет	44,8
30	Кабинет	34,1
31	Конференц зал	248,1
ОБЩАЯ ПЛОЩАДЬ 2 ЭТАЖА		1425,4
ОБЩАЯ ПЛОЩАДЬ ЗДАНИЯ		2874,1

Примечание:

Размеры и площади помещений изменятся за счет перепланировки отделки помещений и уточнения размеров.

Шифр: 01-08-2023/2							
Адрес участка: Тульская область, г. Тула, Советский район, ул. Ф. Энгельса, д. 157							
Изм.	Кол.уч.	Лист	№ Док.	Пробл.	Дата		
Разработал	Новиков Г.Р.						
Проверил	Корелина Т.С.						
Директор	Корелина Т.С.						
Т.контр.							
Н.контр.		Проект перепланировки нежилого здания			Стадия	Лист	Листов
Утв.		План 2-го этажа нежилого здания после перепланировки. М 1:100;			ПД	8	8
				<small>№04.72.00-2017-7106035207-П-140 от 07.06.2017г.</small>			