


**План подвала после перепланировки  
и переустройства. М 1:200.**

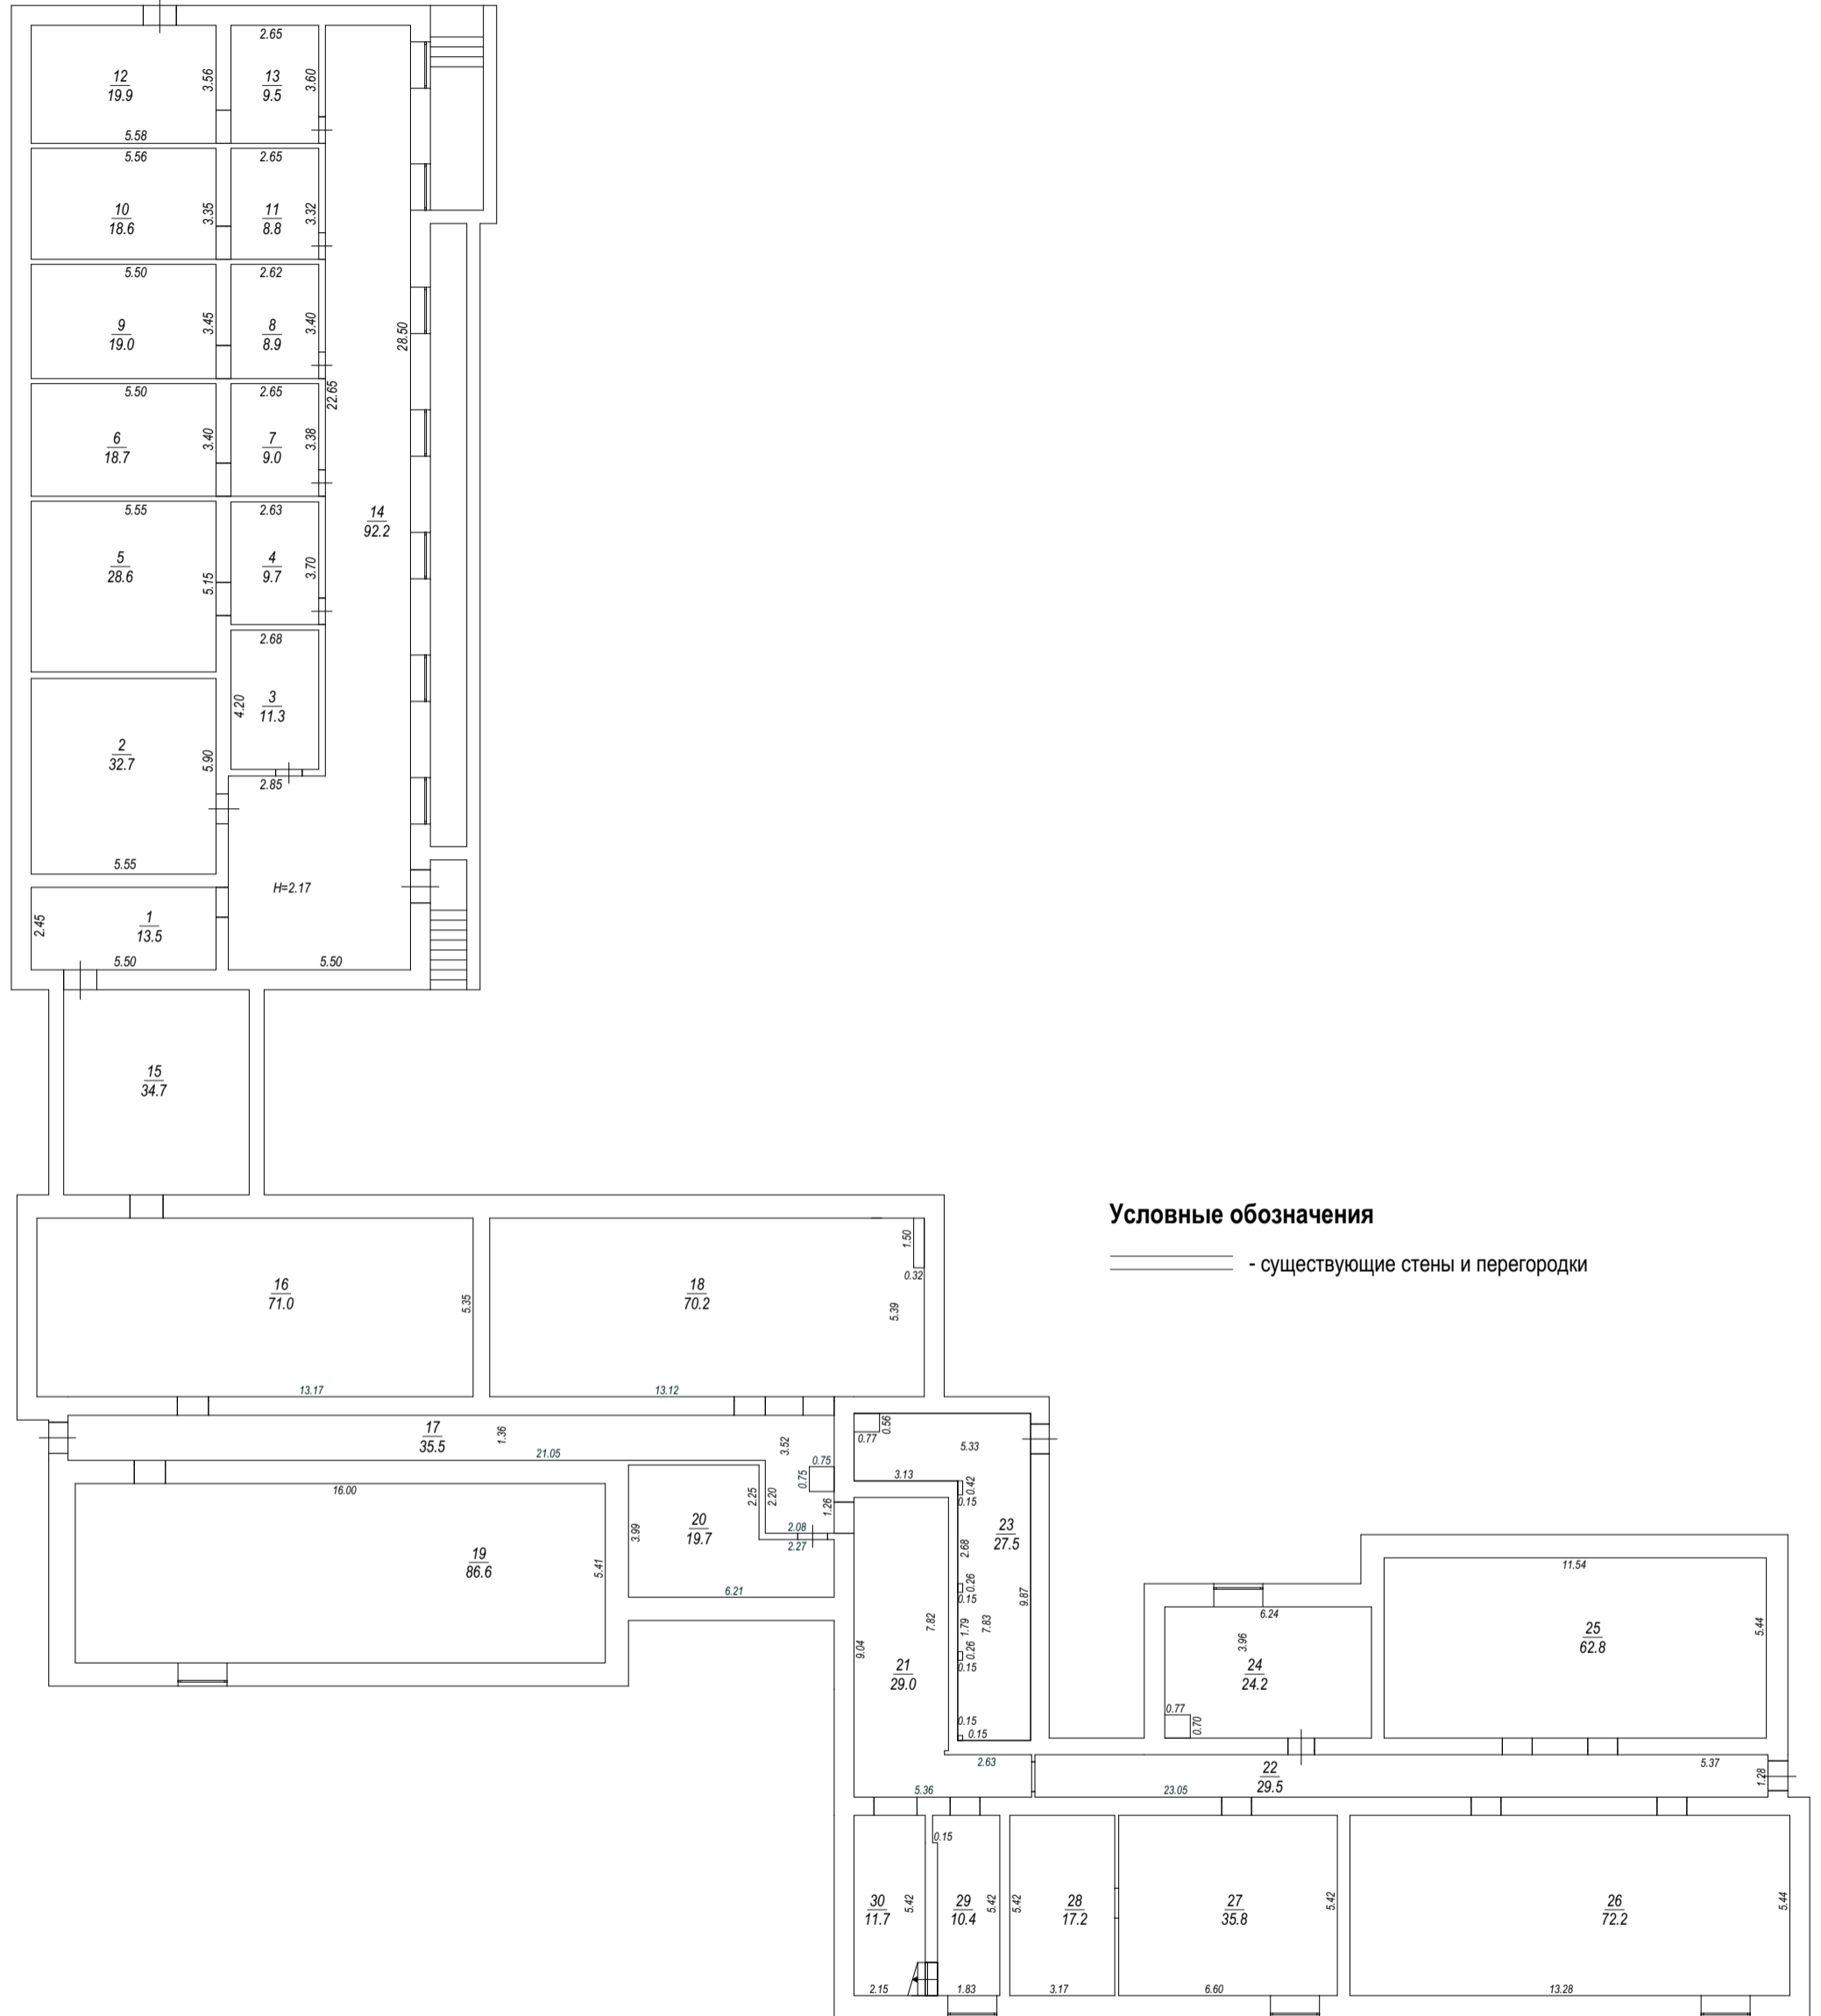

ИНВ № подл	Подпись и дата	Взам инв №

						Заказчик: Федеральное государственное бюджетное образовательное учреждение высшего образования "Тульский государственный университет", ИНН:7106003011
						Адрес: Тульская область, г. Тула, р-н Советский, ул.Ф.Энгельса, д.159, к.1
Изм	Кол.уч	Лист	№ док	Подпись	Дата	Проект перепланировки и переустройства нежилого здания
Архитектор	Парфенова Е.А.			<i>Парфенова</i>		
Ген. директор	Осечкин Д.А.			<i>Осечкин</i>		Стадия
						ПД
						Лист
						88
						Листов
						99
						План подвала после перепланировки и переустройства М 1:200.
						ООО Формат Эксперт Сервис

**Экспликация помещений подвала  
после перепланировки и переустройства**


начало

окончание

№ пом.	Наименование	Площадь, м <sup>2</sup>
<b>Нежилая площадь</b>		
1	Коридор <i>под Лит.А1</i>	13,5
2	Подсобная <i>под Лит.А1</i>	32,7
3	Подсобная <i>под Лит.А1</i>	11,3
4	Подсобная <i>под Лит.А1</i>	9,7
5	Подсобная <i>под Лит.А1</i>	28,6
6	Подсобная <i>под Лит.А1</i>	18,7
7	Подсобная <i>под Лит.А1</i>	9,0
8	Подсобная <i>под Лит.А1</i>	8,9
9	Подсобная <i>под Лит.А1</i>	19,0
10	Подсобная <i>под Лит.А1</i>	18,6
11	Подсобная <i>под Лит.А1</i>	8,8
12	Подсобная <i>под Лит.А1</i>	19,9
13	Подсобная <i>под Лит.А1</i>	9,5
14	Подсобная <i>под Лит.А1</i>	92,2
15	Переход <i>под Лит.А1</i>	34,7
16	Подсобная <i>под Лит.А</i>	71,0
17	Коридор <i>под Лит.А</i>	35,5
18	Подсобная <i>под Лит.А</i>	70,2
19	Подсобная <i>под Лит.А</i>	86,6
20	Подсобная <i>под Лит.А</i>	19,7
21	Коридор <i>под Лит.А</i>	29,0
22	Коридор <i>под Лит.А</i>	29,5
23	Подсобная <i>под Лит.А</i>	27,5
24	Подсобная <i>под Лит.А</i>	24,2
25	Подсобная <i>под Лит.А</i>	62,8
26	Подсобная <i>под Лит.А</i>	72,2

№ пом.	Наименование	Площадь, м <sup>2</sup>
27	Подсобная <i>под Лит.А</i>	35,8
28	Подсобная <i>под Лит.А</i>	17,2
29	Коридор <i>под Лит.А</i>	10,4
30	Подсобная <i>под Лит.А</i>	11,7
<b>ПЛОЩАДЬ подвала</b>		<b>938,4</b>
<b>ПОДСОБНАЯ ПЛОЩАДЬ</b>		<b>938,4</b>

инв № подл	Взам инв №
	Подпись и дата

Заказчик: Федеральное государственное бюджетное образовательное учреждение высшего образования "Тулский государственный университет", ИНН:7106003011						
Адрес: Тульская область, г. Тула, р-н Советский, ул.Ф.Энгельса, д.159, к.1						
Изм	Кол.уч	Лист	№ док	Подпись	Дата	
Архитектор	Парфенова Е.А.	<i>Парфенова</i>				
Ген. директор	Осечкин Д.А.	<i>Осечкин</i>				
Проект перепланировки и переустройства нежилого здания				Стадия	Лист	Листов
				ПД	89	99
Экспликация помещений подвала после перепланировки и переустройства.				 <b>ООО Формат Эксперт Сервис</b>		

**План первого этажа после перепланировки  
и переустройства. М 1:200.**




ИНВ № подл	Подпись и дата	Взам инв №

Заказчик: Федеральное государственное бюджетное образовательное учреждение высшего образования "Тульский государственный университет", ИНН:7106003011					
Адрес: Тульская область, г. Тула, р-н Советский, ул.Ф.Энгельса, д.159, к.1					
Изм	Кол.уч	Лист	№ док	Подпись	Дата
Архитектор	Парфенова Е.А.			<i>Парфенова</i>	
Ген. директор	Осечкин Д.А.			<i>Осечкин</i>	
Проект перепланировки и переустройства нежилого здания				Стадия	Лист
				ПД	90
				Листов	99
План первого этажа после перепланировки и переустройства М 1:200.				ООО Формат Эксперт Сервис	



**План второго этажа после перепланировки  
и переустройства. М 1:200.**

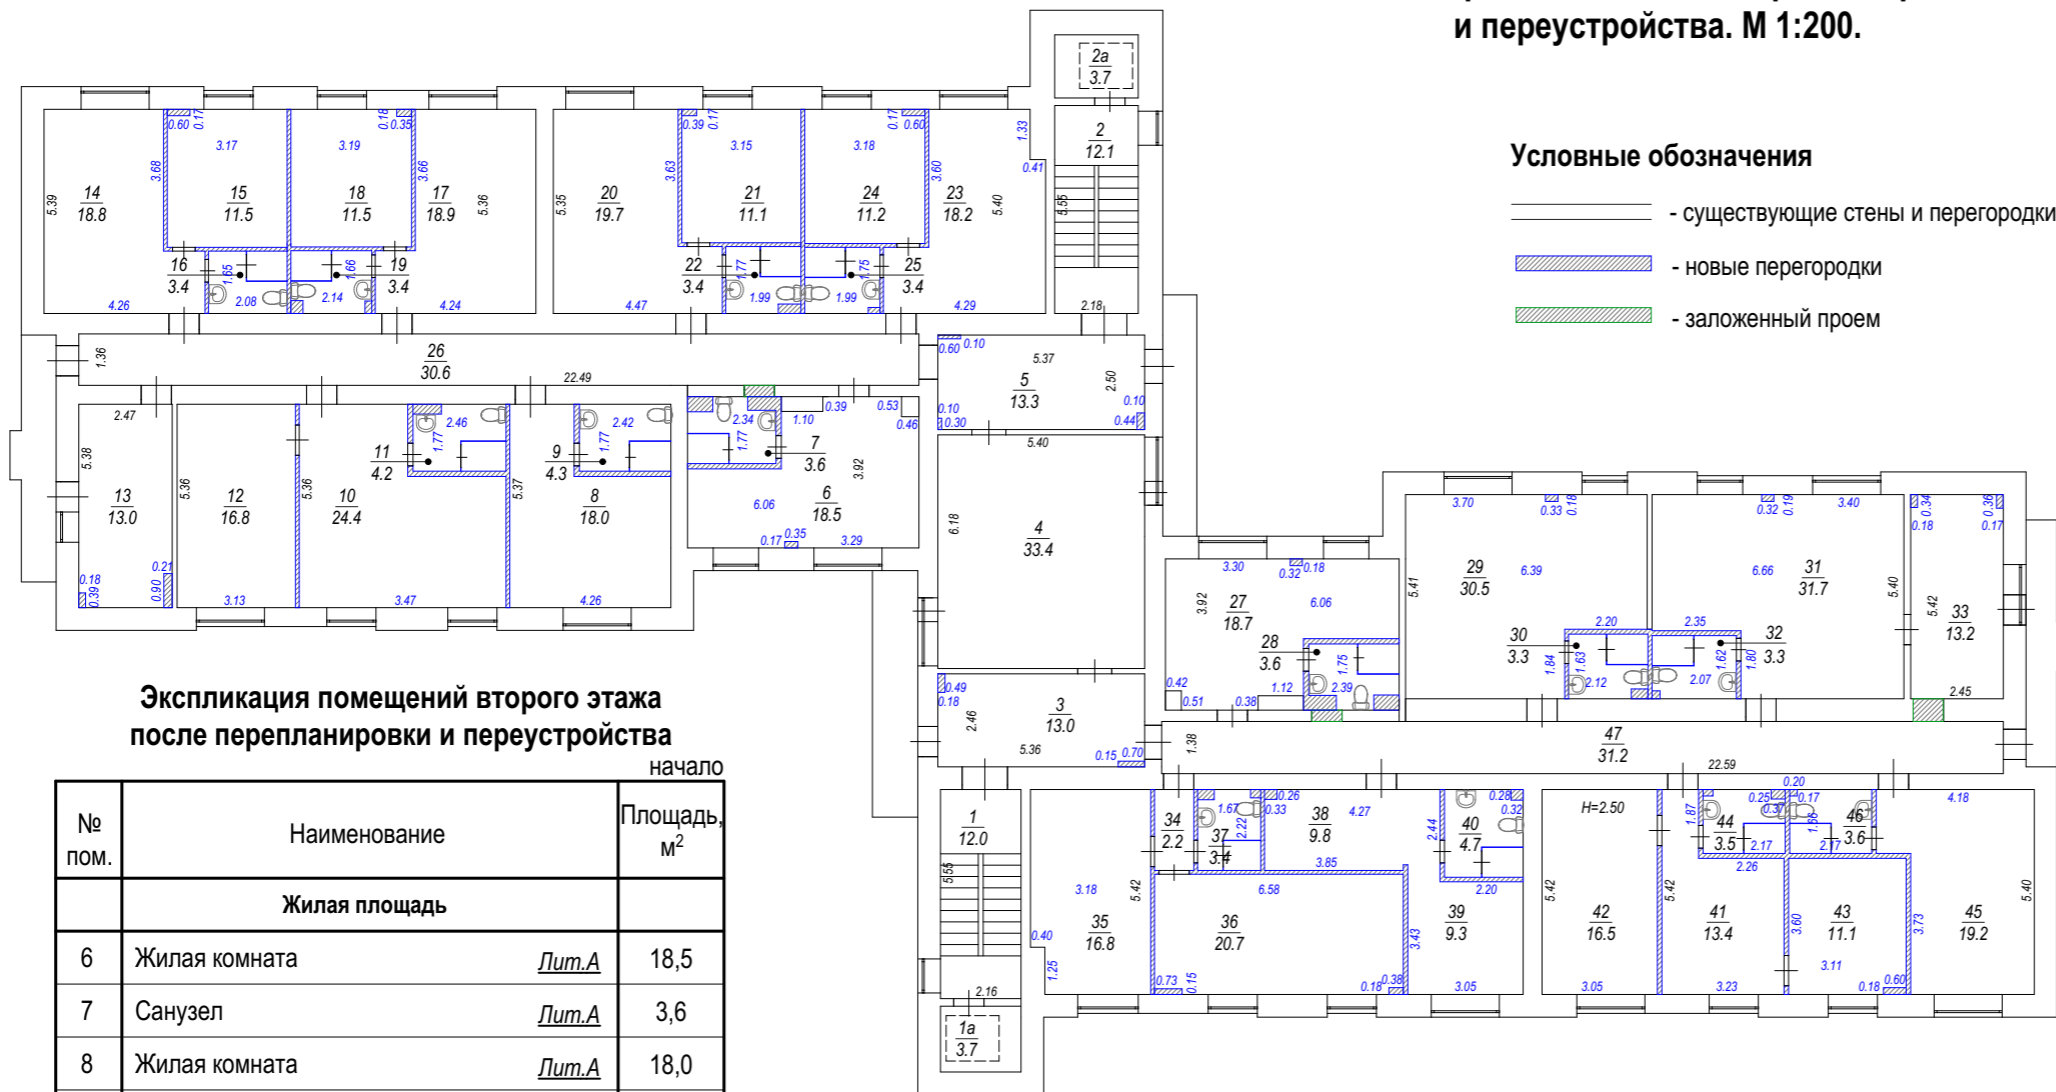

**Условные обозначения**

- существующие стены и перегородки
- новые перегородки
- заложенный проем

**Экспликация помещений второго этажа  
после перепланировки и переустройства**

начало

№ пом.	Наименование	Площадь, м <sup>2</sup>
<b>Жилая площадь</b>		
6	Жилая комната <i>Лит.А</i>	18,5
7	Санузел <i>Лит.А</i>	3,6
8	Жилая комната <i>Лит.А</i>	18,0
9	Санузел <i>Лит.А</i>	4,3
10	Жилая комната <i>Лит.А</i>	24,4
11	Санузел <i>Лит.А</i>	4,2
12	Жилая комната <i>Лит.А</i>	16,8
13	Подсобная <i>Лит.А</i>	13,0
14	Жилая комната <i>Лит.А</i>	18,8
15	Жилая комната <i>Лит.А</i>	11,5
16	Санузел <i>Лит.А</i>	3,4
17	Жилая комната <i>Лит.А</i>	18,9
18	Жилая комната <i>Лит.А</i>	11,5
19	Санузел <i>Лит.А</i>	3,4
20	Жилая комната <i>Лит.А</i>	19,7
21	Жилая комната <i>Лит.А</i>	11,1
22	Санузел <i>Лит.А</i>	3,4
23	Жилая комната <i>Лит.А</i>	18,2
24	Жилая комната <i>Лит.А</i>	11,2
25	Санузел <i>Лит.А</i>	3,4
27	Жилая комната <i>Лит.А</i>	18,7
28	Санузел <i>Лит.А</i>	3,6

продолжение

№ пом.	Наименование	Площадь, м <sup>2</sup>
29	Жилая комната <i>Лит.А</i>	30,5
30	Санузел <i>Лит.А</i>	3,3
31	Жилая комната <i>Лит.А</i>	31,7
32	Санузел <i>Лит.А</i>	3,3
33	Жилая комната <i>Лит.А</i>	13,2
34	Коридор <i>Лит.А</i>	2,2
35	Жилая комната <i>Лит.А</i>	16,8
36	Жилая комната <i>Лит.А</i>	20,7
37	Санузел <i>Лит.А</i>	3,4
38	Коридор <i>Лит.А</i>	9,8
39	Жилая комната <i>Лит.А</i>	9,3
40	Санузел <i>Лит.А</i>	4,7
41	Жилая комната <i>Лит.А</i>	13,4
42	Жилая комната <i>Лит.А</i>	16,5
43	Жилая комната <i>Лит.А</i>	11,1
44	Санузел <i>Лит.А</i>	3,5

продолжение

№ пом.	Наименование	Площадь, м <sup>2</sup>
45	Жилая комната <i>Лит.А</i>	19,2
46	Санузел <i>Лит.А</i>	3,6
<b>ПЛОЩАДЬ второго этажа</b>		<b>475,8</b>
<b>ЖИЛАЯ ПЛОЩАДЬ</b>		<b>399,7</b>
<b>ПОДСОБНАЯ ПЛОЩАДЬ</b>		<b>76,1</b>
<b>Лестницы</b>		
1	Лестничная клетка <i>Лит.А</i>	12,0
2	Лестничная клетка <i>Лит.А</i>	12,1

окончание

№ пом.	Наименование	Площадь, м <sup>2</sup>
<b>ПОДСОБНАЯ ПЛОЩАДЬ</b>		<b>24,1</b>
<b>Места общего пользования</b>		
3	Коридор <i>Лит.А</i>	13,0
1а	Лифт <i>Лит.А</i>	3,7
4	Холл <i>Лит.А</i>	33,4
2а	Лифт <i>Лит.А</i>	3,7
5	Коридор <i>Лит.А</i>	13,3
26	Коридор <i>Лит.А</i>	30,6
47	Коридор <i>Лит.А</i>	31,2
<b>ПОДСОБНАЯ ПЛОЩАДЬ</b>		<b>128,9</b>

инв № подл	Подпись и дата	Взам инв №
------------	----------------	------------

Заказчик: Федеральное государственное бюджетное образовательное учреждение высшего образования "Тульский государственный университет", ИНН:7106003011

Адрес: Тульская область, г. Тула, р-н Советский, ул.Ф.Энгельса, д.159, к.1

Изм	Кол.уч	Лист	№ док	Подпись	Дата
Архитектор				Парфенова Е.А.	
Ген. директор				Осечкин Д.А.	


Проект перепланировки и переустройства  
нежилого здания

Стадия	Лист	Листов
ПД	92	99

План второго этажа после перепланировки и переустройства М 1:200. Экспликация помещений второго этажа после перепланировки и переустройства.

ООО  
Формат Эксперт Сервис

**План третьего этажа после перепланировки  
и переустройства. М 1:200.**

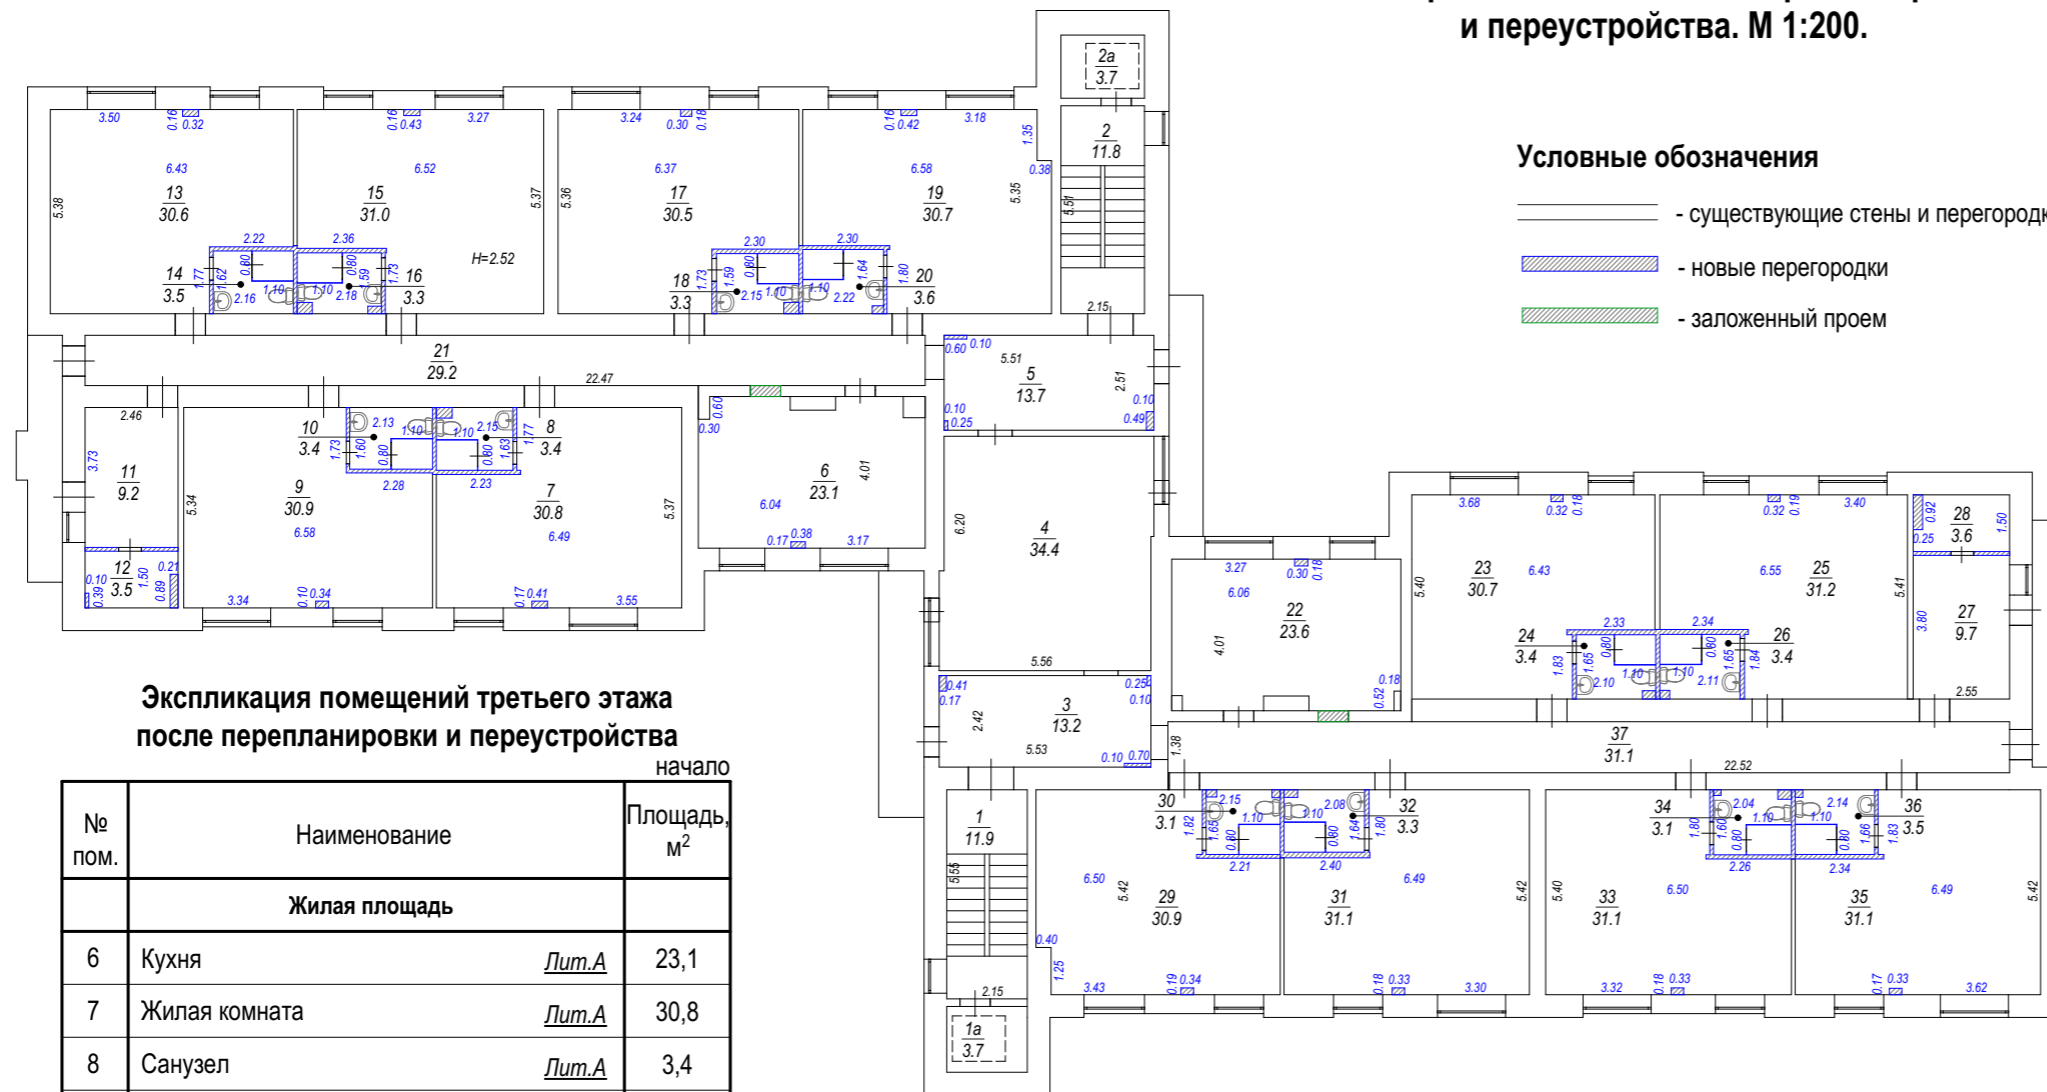

**Условные обозначения**

- существующие стены и перегородки
- новые перегородки
- заложенный проем

**Экспликация помещений третьего этажа  
после перепланировки и переустройства**  
начало

№ пом.	Наименование	Площадь, м <sup>2</sup>
<b>Жилая площадь</b>		
6	Кухня <i>Лит.А</i>	23,1
7	Жилая комната <i>Лит.А</i>	30,8
8	Санузел <i>Лит.А</i>	3,4
9	Жилая комната <i>Лит.А</i>	30,9
10	Санузел <i>Лит.А</i>	3,4
11	Подсобная <i>Лит.А</i>	9,2
12	Подсобная <i>Лит.А</i>	3,5
13	Жилая комната <i>Лит.А</i>	30,6
14	Санузел <i>Лит.А</i>	3,5
15	Жилая комната <i>Лит.А</i>	31,0
16	Санузел <i>Лит.А</i>	3,3
17	Жилая комната <i>Лит.А</i>	30,5
18	Санузел <i>Лит.А</i>	3,3
19	Жилая комната <i>Лит.А</i>	30,7
20	Санузел <i>Лит.А</i>	3,6
22	Кухня <i>Лит.А</i>	23,6
23	Жилая комната <i>Лит.А</i>	30,7
24	Санузел <i>Лит.А</i>	3,4
25	Жилая комната <i>Лит.А</i>	31,2
26	Санузел <i>Лит.А</i>	3,4
27	Подсобная <i>Лит.А</i>	9,7
28	Подсобная <i>Лит.А</i>	3,6

продолжение

№ пом.	Наименование	Площадь, м <sup>2</sup>
29	Жилая комната <i>Лит.А</i>	30,9
30	Санузел <i>Лит.А</i>	3,1
31	Жилая комната <i>Лит.А</i>	31,1
32	Санузел <i>Лит.А</i>	3,3
33	Жилая комната <i>Лит.А</i>	31,1
34	Санузел <i>Лит.А</i>	3,1
35	Жилая комната <i>Лит.А</i>	31,1
36	Санузел <i>Лит.А</i>	3,5
<b>ПЛОЩАДЬ третьего этажа</b>		<b>483,6</b>
<b>ЖИЛАЯ ПЛОЩАДЬ</b>		<b>370,6</b>
<b>ПОДСОБНАЯ ПЛОЩАДЬ</b>		<b>113,0</b>
<b>Лестницы</b>		
1	Лестничная клетка <i>Лит.А</i>	11,9
2	Лестничная клетка <i>Лит.А</i>	11,8
<b>ПОДСОБНАЯ ПЛОЩАДЬ</b>		<b>23,7</b>
<b>Места общего пользования</b>		

окончание


№ пом.	Наименование	Площадь, м <sup>2</sup>
3	Коридор <i>Лит.А</i>	13,2
1а	Лифт <i>Лит.А</i>	3,7
4	Холл <i>Лит.А</i>	34,4
2а	Лифт <i>Лит.А</i>	3,7
5	Коридор <i>Лит.А</i>	13,7
21	Коридор <i>Лит.А</i>	29,2
37	Коридор <i>Лит.А</i>	31,1
<b>ПОДСОБНАЯ ПЛОЩАДЬ</b>		<b>129,0</b>

инв № подл	Подпись и дата	Взам инв №
------------	----------------	------------

Заказчик: Федеральное государственное бюджетное образовательное учреждение высшего образования "Тульский государственный университет", ИНН:7106003011					
Адрес: Тульская область, г. Тула, р-н Советский, ул.Ф.Энгельса, д.159, к.1					
Изм	Кол.уч	Лист	№ док	Подпись	Дата
Архитектор	Парфенова Е.А.			<i>Парфенова</i>	
Ген. директор	Осечкин Д.А.			<i>Осечкин</i>	
Проект перепланировки и переустройства нежилых зданий					Стадия
					Лист
					Листов
					ПД
					93
					99
План третьего этажа после перепланировки и переустройства М 1:200. Экспликация помещений третьего этажа после перепланировки и переустройства.					ООО Формат Эксперт Сервис



**План четвертого этажа после перепланировки  
и переустройства. М 1:200.**

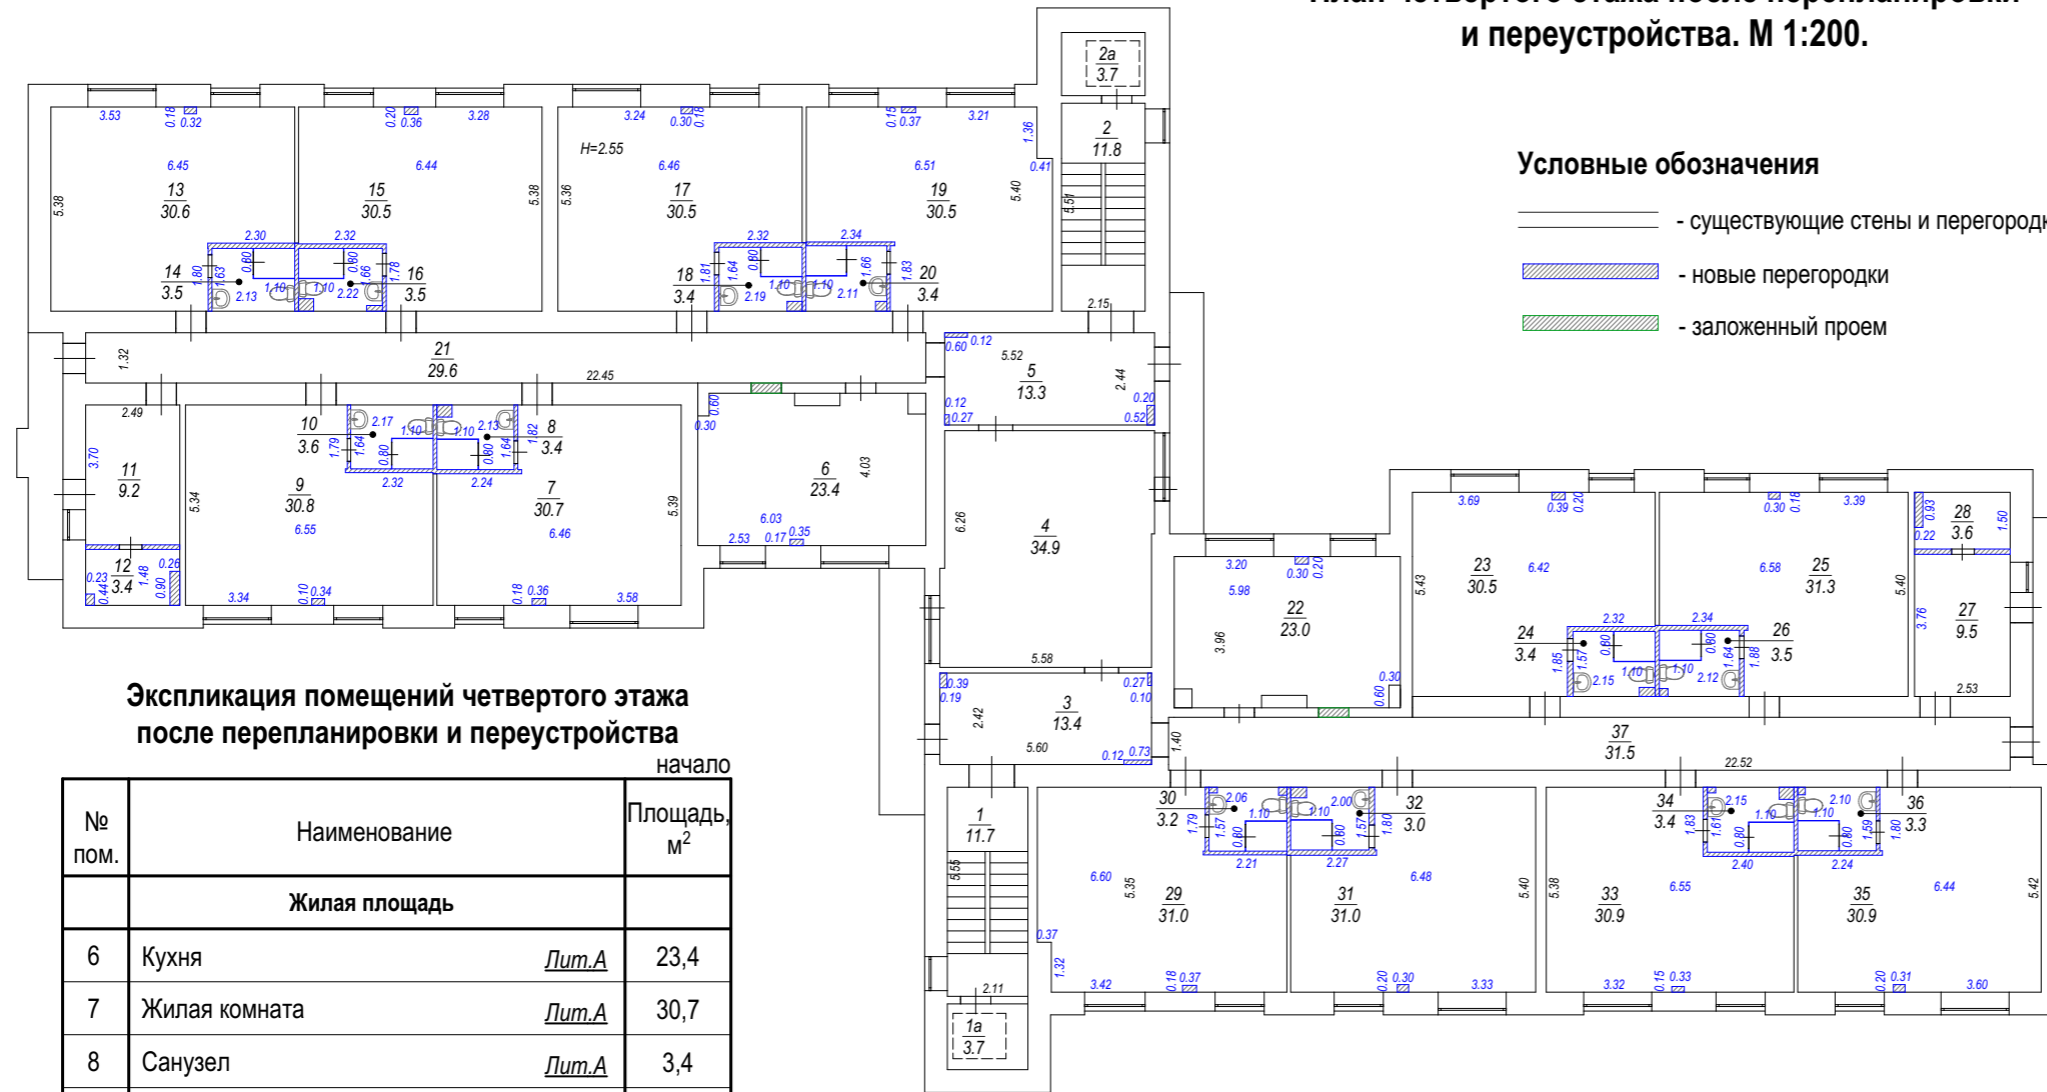

**Условные обозначения**

- — — — — существующие стены и перегородки
- ▨ новые перегородки
- ▨ заложенный проем

**Экспликация помещений четвертого этажа  
после перепланировки и переустройства**

начало

№ пом.	Наименование	Площадь, м <sup>2</sup>
<b>Жилая площадь</b>		
6	Кухня	23,4
7	Жилая комната	30,7
8	Санузел	3,4
9	Жилая комната	30,8
10	Санузел	3,6
11	Подсобная	9,2
12	Подсобная	3,4
13	Жилая комната	30,6
14	Санузел	3,5
15	Жилая комната	30,5
16	Санузел	3,5
17	Жилая комната	30,5
18	Санузел	3,4
19	Жилая комната	30,5
20	Санузел	3,4
22	Кухня	23,0
23	Жилая комната	30,5
24	Санузел	3,4
25	Жилая комната	31,3
26	Санузел	3,5
27	Подсобная	9,5
28	Подсобная	3,6

продолжение

№ пом.	Наименование	Площадь, м <sup>2</sup>
29	Жилая комната	31,0
30	Санузел	3,2
31	Жилая комната	31,0
32	Санузел	3,0
33	Жилая комната	30,9
34	Санузел	3,4
35	Жилая комната	30,9
36	Санузел	3,3
<b>ПЛОЩАДЬ четвертого этажа</b>		<b>481,9</b>
<b>ЖИЛАЯ ПЛОЩАДЬ</b>		<b>369,2</b>
<b>ПОДСОБНАЯ ПЛОЩАДЬ</b>		<b>112,7</b>
<b>Лестницы</b>		
1	Лестничная клетка	11,7
2	Лестничная клетка	11,8
<b>ПОДСОБНАЯ ПЛОЩАДЬ</b>		<b>23,5</b>
<b>Места общего пользования</b>		


окончание

№ пом.	Наименование	Площадь, м <sup>2</sup>
3	Коридор	13,4
1а	Лифт	3,7
4	Холл	34,9
2а	Лифт	3,7
5	Коридор	13,3
21	Коридор	29,6
37	Коридор	31,5
<b>ПОДСОБНАЯ ПЛОЩАДЬ</b>		<b>130,1</b>

инв № подл	Подпись и дата	Взам инв №
------------	----------------	------------

Заказчик: Федеральное государственное бюджетное образовательное учреждение высшего образования "Тульский государственный университет", ИНН:7106003011					
Адрес: Тульская область, г. Тула, р-н Советский, ул.Ф.Энгельса, д.159, к.1					
Изм	Кол.уч	Лист	№ док	Подпись	Дата
Архитектор				Парфенова Е.А.	
Ген. директор				Осечкин Д.А.	
Проект перепланировки и переустройства нежилого здания					Стадия
					Лист
					Листов
План четвертого этажа после перепланировки и переустройства М 1:200. Экспликация помещений четвертого этажа после перепланировки и переустройства.					ПД
					94
					99
ООО Формат Эксперт Сервис					

**План пятого этажа после перепланировки  
и переустройства. М 1:200.**

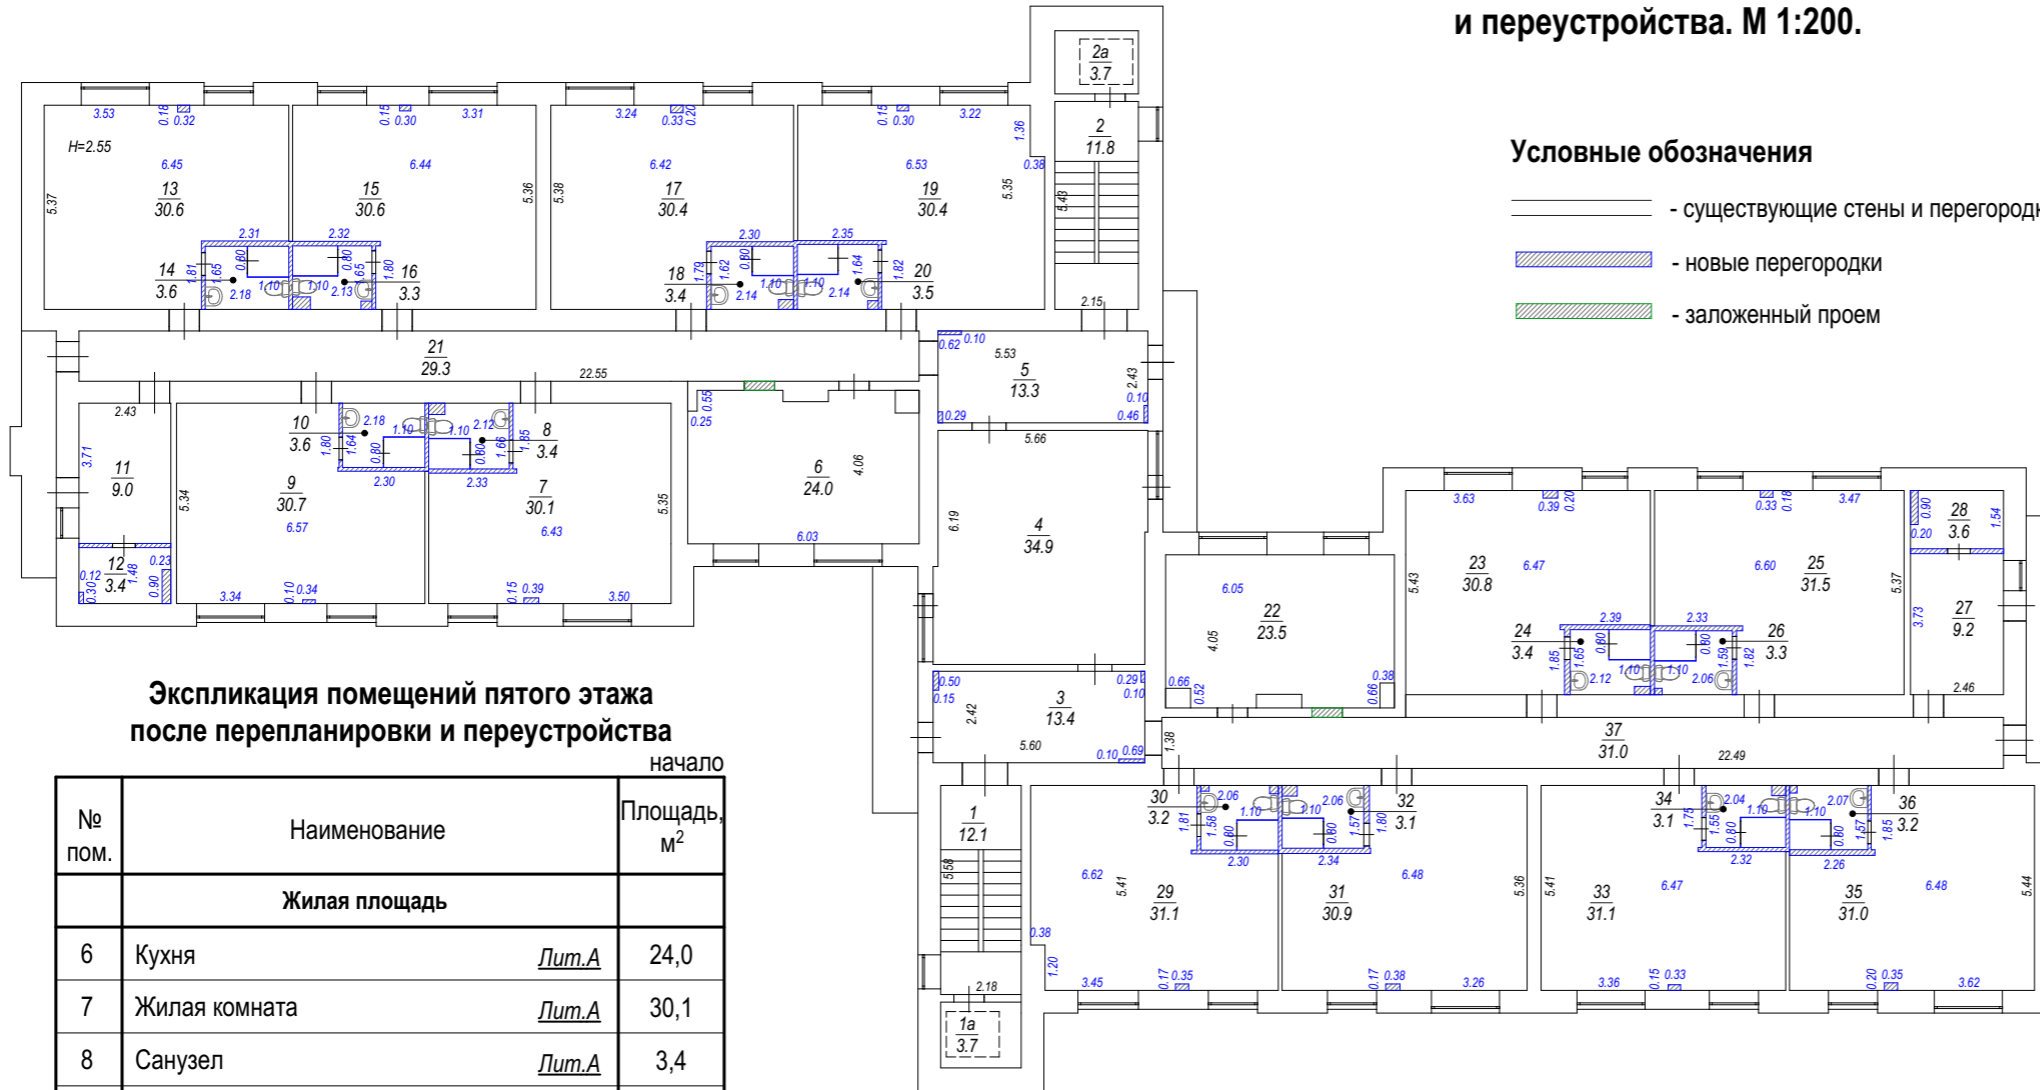

**Условные обозначения**

- существующие стены и перегородки
- новые перегородки
- заложенный проем

**Экспликация помещений пятого этажа  
после перепланировки и переустройства**

начало

№ пом.	Наименование	Площадь, м <sup>2</sup>
<b>Жилая площадь</b>		
6	Кухня <i>Лит.А</i>	24,0
7	Жилая комната <i>Лит.А</i>	30,1
8	Санузел <i>Лит.А</i>	3,4
9	Жилая комната <i>Лит.А</i>	30,7
10	Санузел <i>Лит.А</i>	3,6
11	Подсобная <i>Лит.А</i>	9,0
12	Подсобная <i>Лит.А</i>	3,4
13	Жилая комната <i>Лит.А</i>	30,6
14	Санузел <i>Лит.А</i>	3,6
15	Жилая комната <i>Лит.А</i>	30,6
16	Санузел <i>Лит.А</i>	3,3
17	Жилая комната <i>Лит.А</i>	30,4
18	Санузел <i>Лит.А</i>	3,4
19	Жилая комната <i>Лит.А</i>	30,4
20	Санузел <i>Лит.А</i>	3,5
22	Кухня <i>Лит.А</i>	23,5
23	Жилая комната <i>Лит.А</i>	30,8
24	Санузел <i>Лит.А</i>	3,4
25	Жилая комната <i>Лит.А</i>	31,5
26	Санузел <i>Лит.А</i>	3,3
27	Подсобная <i>Лит.А</i>	9,2
28	Подсобная <i>Лит.А</i>	3,6

продолжение

№ пом.	Наименование	Площадь, м <sup>2</sup>
29	Жилая комната <i>Лит.А</i>	31,1
30	Санузел <i>Лит.А</i>	3,2
31	Жилая комната <i>Лит.А</i>	30,9
32	Санузел <i>Лит.А</i>	3,1
33	Жилая комната <i>Лит.А</i>	31,1
34	Санузел <i>Лит.А</i>	3,1
35	Жилая комната <i>Лит.А</i>	31,0
36	Санузел <i>Лит.А</i>	3,2
<b>ПЛОЩАДЬ пятого этажа</b>		<b>482,0</b>
<b>ЖИЛАЯ ПЛОЩАДЬ</b>		<b>369,2</b>
<b>ПОДСОБНАЯ ПЛОЩАДЬ</b>		<b>112,8</b>
<b>Лестницы</b>		
1	Лестничная клетка <i>Лит.А</i>	12,1
2	Лестничная клетка <i>Лит.А</i>	11,8
<b>ПОДСОБНАЯ ПЛОЩАДЬ</b>		<b>23,9</b>
<b>Места общего пользования</b>		

окончание

№ пом.	Наименование	Площадь, м <sup>2</sup>
3	Коридор <i>Лит.А</i>	13,4
1а	Лифт <i>Лит.А</i>	3,7
4	Холл <i>Лит.А</i>	34,9
2а	Лифт <i>Лит.А</i>	3,7
5	Коридор <i>Лит.А</i>	13,3
21	Коридор <i>Лит.А</i>	29,3
37	Коридор <i>Лит.А</i>	31,0
<b>ПОДСОБНАЯ ПЛОЩАДЬ</b>		<b>129,3</b>

Взам инв №	
Подпись и дата	
инв № подл	

Заказчик: Федеральное государственное бюджетное образовательное учреждение высшего образования "Тульский государственный университет", ИНН:7106003011

Адрес: Тульская область, г. Тула, р-н Советский, ул.Ф.Энгельса, д.159, к.1

Изм	Кол.уч	Лист	№ док	Подпись	Дата
				<i>Парфенова Е.А.</i>	
				<i>Осечкин Д.А.</i>	

Проект перепланировки и переустройства  
нежилого здания


Стадия	Лист	Листов
ПД	95	99

План пятого этажа после перепланировки и переустройства М 1:200. Экспликация помещений пятого этажа после перепланировки и переустройства.

ООО  
Формат Эксперт Сервис



**План шестого этажа после перепланировки  
и переустройства. М 1:200.**

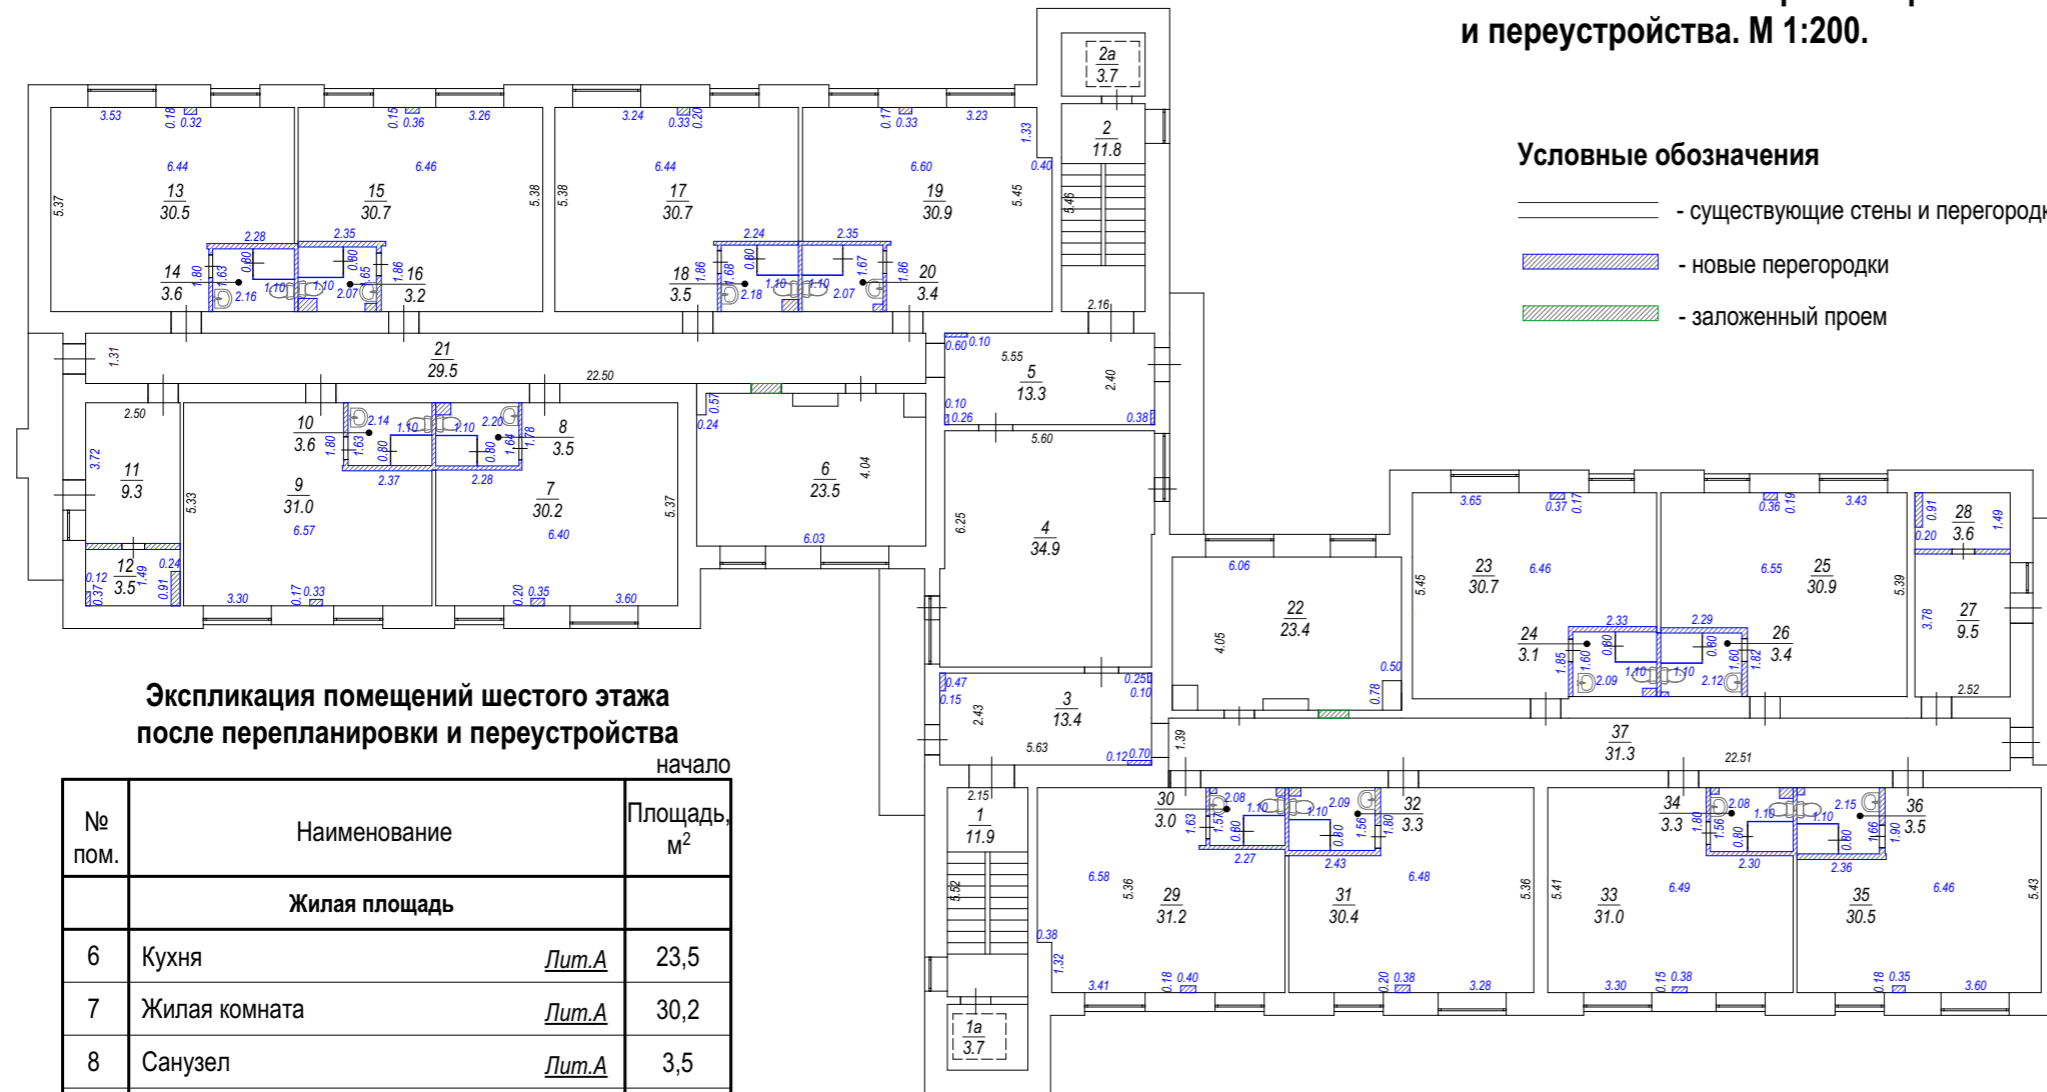

**Условные обозначения**

- существующие стены и перегородки
- новые перегородки
- заложенный проем

**Экспликация помещений шестого этажа  
после перепланировки и переустройства**

начало

№ пом.	Наименование	Площадь, м <sup>2</sup>
<b>Жилая площадь</b>		
6	Кухня <i>Лит.А</i>	23,5
7	Жилая комната <i>Лит.А</i>	30,2
8	Санузел <i>Лит.А</i>	3,5
9	Жилая комната <i>Лит.А</i>	31,0
10	Санузел <i>Лит.А</i>	3,6
11	Подсобная <i>Лит.А</i>	9,3
12	Подсобная <i>Лит.А</i>	3,5
13	Жилая комната <i>Лит.А</i>	30,5
14	Санузел <i>Лит.А</i>	3,6
15	Жилая комната <i>Лит.А</i>	30,7
16	Санузел <i>Лит.А</i>	3,2
17	Жилая комната <i>Лит.А</i>	30,7
18	Санузел <i>Лит.А</i>	3,5
19	Жилая комната <i>Лит.А</i>	30,9
20	Санузел <i>Лит.А</i>	3,4
22	Кухня <i>Лит.А</i>	23,4
23	Жилая комната <i>Лит.А</i>	30,7
24	Санузел <i>Лит.А</i>	3,1
25	Жилая комната <i>Лит.А</i>	30,9
26	Санузел <i>Лит.А</i>	3,4
27	Подсобная <i>Лит.А</i>	9,5
28	Подсобная <i>Лит.А</i>	3,6

продолжение

№ пом.	Наименование	Площадь, м <sup>2</sup>
29	Жилая комната <i>Лит.А</i>	31,2
30	Санузел <i>Лит.А</i>	3,0
31	Жилая комната <i>Лит.А</i>	30,4
32	Санузел <i>Лит.А</i>	3,3
33	Жилая комната <i>Лит.А</i>	31,0
34	Санузел <i>Лит.А</i>	3,3
35	Жилая комната <i>Лит.А</i>	30,5
36	Санузел <i>Лит.А</i>	3,5
<b>ПЛОЩАДЬ шестого этажа</b>		<b>481,9</b>
<b>ЖИЛАЯ ПЛОЩАДЬ</b>		<b>368,7</b>
<b>ПОДСОБНАЯ ПЛОЩАДЬ</b>		<b>113,2</b>
<b>Лестницы</b>		
1	Лестничная клетка <i>Лит.А</i>	11,9
2	Лестничная клетка <i>Лит.А</i>	11,8
<b>ПОДСОБНАЯ ПЛОЩАДЬ</b>		<b>23,7</b>
<b>Места общего пользования</b>		

окончание

№ пом.	Наименование	Площадь, м <sup>2</sup>
3	Коридор <i>Лит.А</i>	13,4
1а	Лифт <i>Лит.А</i>	3,7
4	Холл <i>Лит.А</i>	34,9
2а	Лифт <i>Лит.А</i>	3,7
5	Коридор <i>Лит.А</i>	13,3
21	Коридор <i>Лит.А</i>	29,5
37	Коридор <i>Лит.А</i>	31,3
<b>ПОДСОБНАЯ ПЛОЩАДЬ</b>		<b>129,8</b>

инв № подл	Подпись и дата	Взам инв №
------------	----------------	------------

Заказчик: Федеральное государственное бюджетное образовательное учреждение высшего образования "Тульский государственный университет", ИНН:7106003011

Адрес: Тульская область, г. Тула, р-н Советский, ул.Ф.Энгельса, д.159, к.1

Изм	Кол.уч	Лист	№ док	Подпись	Дата
Архитектор				Парфенова Е.А.	
Ген. директор				Осечкин Д.А.	


Проект перепланировки и переустройства  
нежилого здания

Стадия	Лист	Листов
ПД	96	99

План шестого этажа после перепланировки и переустройства М 1:200. Экспликация помещений шестого этажа после перепланировки и переустройства.

ООО  
Формат Эксперт Сервис

**План седьмого этажа после перепланировки  
и переустройства. М 1:200.**

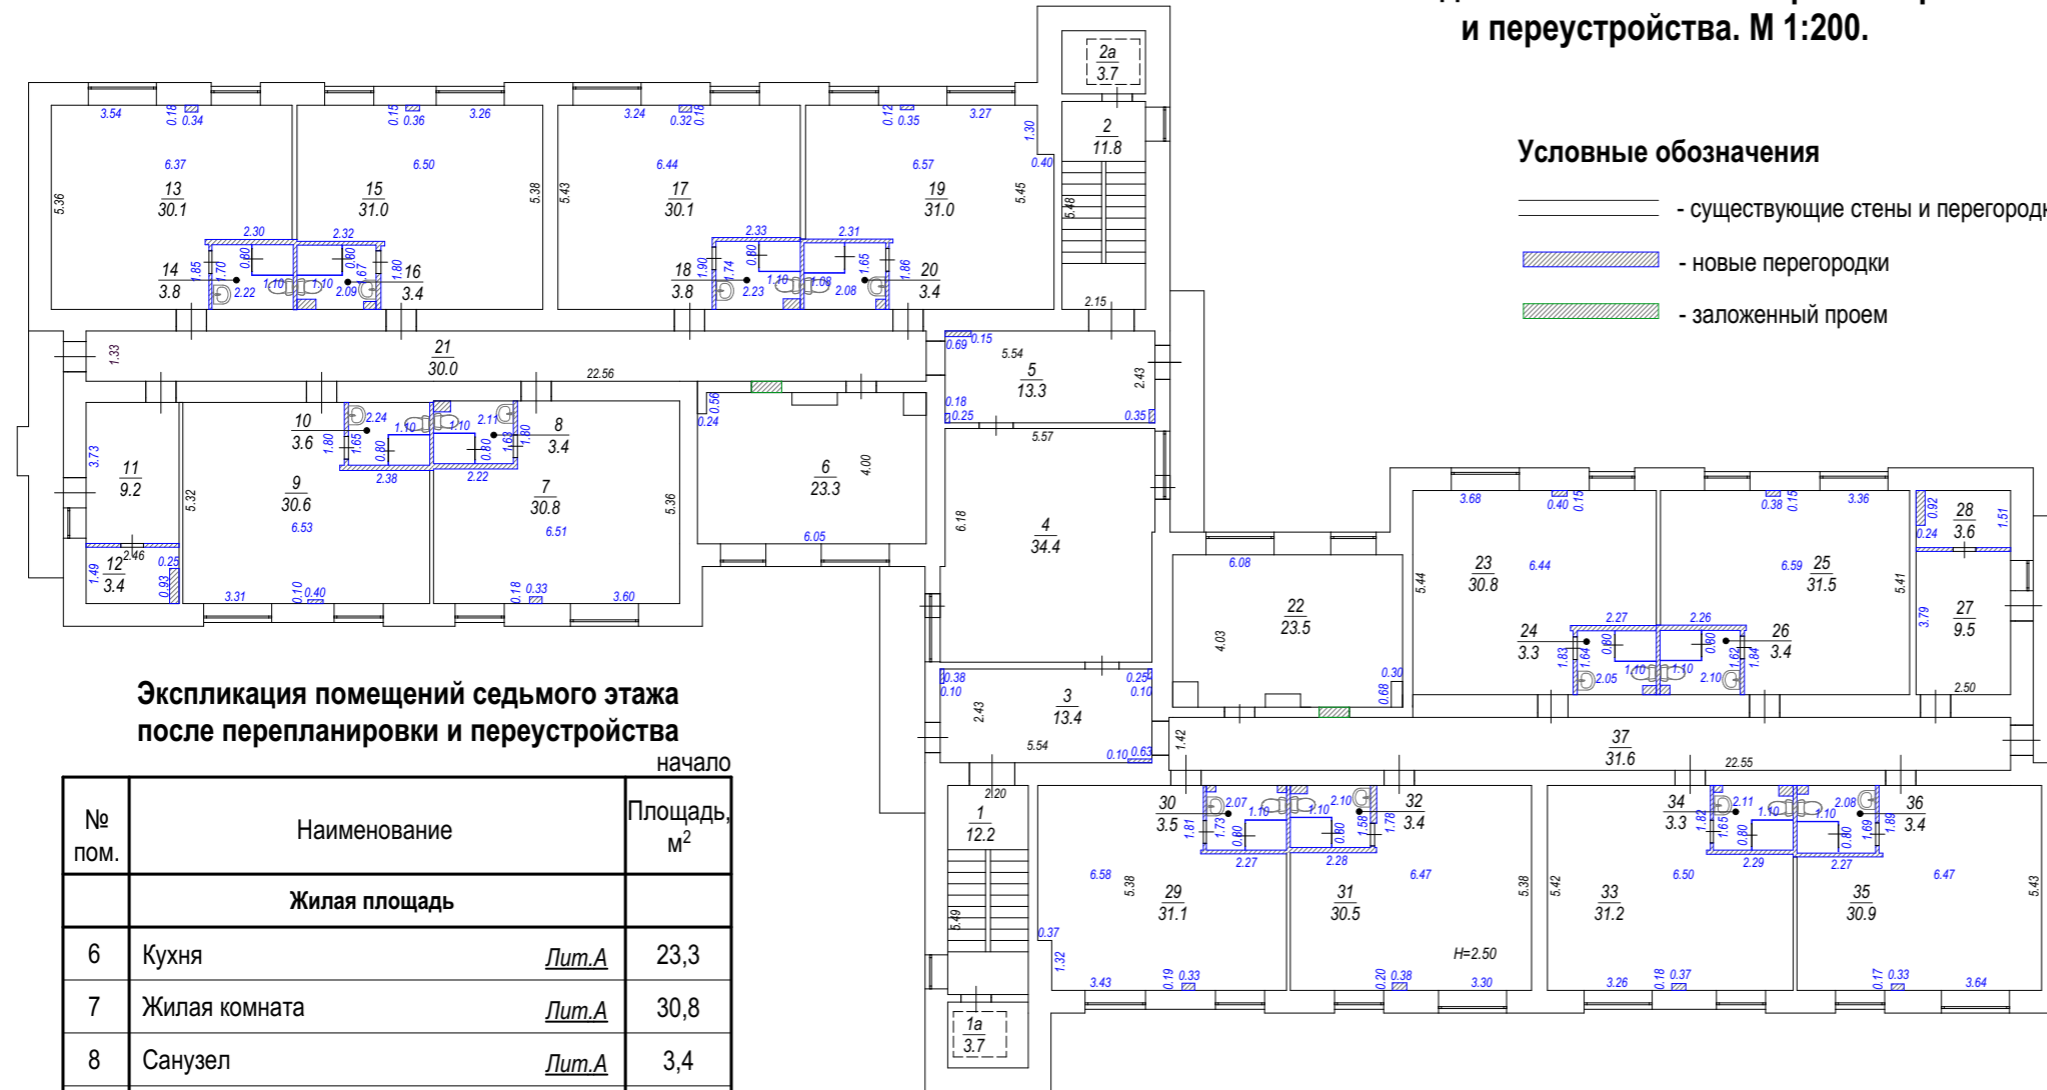

**Условные обозначения**

- существующие стены и перегородки
- новые перегородки
- заложенный проем

**Экспликация помещений седьмого этажа  
после перепланировки и переустройства**

начало

№ пом.	Наименование	Площадь, м <sup>2</sup>
<b>Жилая площадь</b>		
6	Кухня <i>Лит.А</i>	23,3
7	Жилая комната <i>Лит.А</i>	30,8
8	Санузел <i>Лит.А</i>	3,4
9	Жилая комната <i>Лит.А</i>	30,6
10	Санузел <i>Лит.А</i>	3,6
11	Подсобная <i>Лит.А</i>	9,2
12	Подсобная <i>Лит.А</i>	3,4
13	Жилая комната <i>Лит.А</i>	30,1
14	Санузел <i>Лит.А</i>	3,8
15	Жилая комната <i>Лит.А</i>	31,0
16	Санузел <i>Лит.А</i>	3,4
17	Жилая комната <i>Лит.А</i>	30,1
18	Санузел <i>Лит.А</i>	3,8
19	Жилая комната <i>Лит.А</i>	31,0
20	Санузел <i>Лит.А</i>	3,4
22	Кухня <i>Лит.А</i>	23,5
23	Жилая комната <i>Лит.А</i>	30,8
24	Санузел <i>Лит.А</i>	3,3
25	Жилая комната <i>Лит.А</i>	31,5
26	Санузел <i>Лит.А</i>	3,4
27	Подсобная <i>Лит.А</i>	9,5
28	Подсобная <i>Лит.А</i>	3,6

продолжение

№ пом.	Наименование	Площадь, м <sup>2</sup>
29	Жилая комната <i>Лит.А</i>	31,1
30	Санузел <i>Лит.А</i>	3,5
31	Жилая комната <i>Лит.А</i>	30,5
32	Санузел <i>Лит.А</i>	3,4
33	Жилая комната <i>Лит.А</i>	31,2
34	Санузел <i>Лит.А</i>	3,3
35	Жилая комната <i>Лит.А</i>	30,9
36	Санузел <i>Лит.А</i>	3,4
<b>ПЛОЩАДЬ седьмого этажа</b>		<b>483,8</b>
<b>ЖИЛАЯ ПЛОЩАДЬ</b>		<b>369,6</b>
<b>ПОДСОБНАЯ ПЛОЩАДЬ</b>		<b>114,2</b>
<b>Лестницы</b>		
1	Лестничная клетка <i>Лит.А</i>	12,2
2	Лестничная клетка <i>Лит.А</i>	11,8
<b>ПОДСОБНАЯ ПЛОЩАДЬ</b>		<b>24,0</b>
<b>Места общего пользования</b>		

окончание

№ пом.	Наименование	Площадь, м <sup>2</sup>
3	Коридор <i>Лит.А</i>	13,4
1а	Лифт <i>Лит.А</i>	3,7
4	Холл <i>Лит.А</i>	34,4
2а	Лифт <i>Лит.А</i>	3,7
5	Коридор <i>Лит.А</i>	13,3
21	Коридор <i>Лит.А</i>	30,0
37	Коридор <i>Лит.А</i>	31,6
<b>ПОДСОБНАЯ ПЛОЩАДЬ</b>		<b>130,1</b>


инв № подл	Подпись и дата	Взам инв №
------------	----------------	------------

Заказчик: Федеральное государственное бюджетное образовательное учреждение высшего образования "Тульский государственный университет", ИНН:7106003011

Адрес: Тульская область, г. Тула, р-н Советский, ул.Ф.Энгельса, д.159, к.1

Изм	Кол.уч	Лист	№ док	Подпись	Дата	Проект перепланировки и переустройства нежилого здания	Стадия	Лист	Листов
Архитектор				<i>Парфенова Е.А.</i>			ПД	97	99
Ген. директор				<i>Осечкин Д.А.</i>					
План седьмого этажа после перепланировки и переустройства М 1:200. Экспликация помещений седьмого этажа после перепланировки и переустройства.							ООО Формат Эксперт Сервис		

**План восьмого этажа после перепланировки  
и переустройства. М 1:200.**

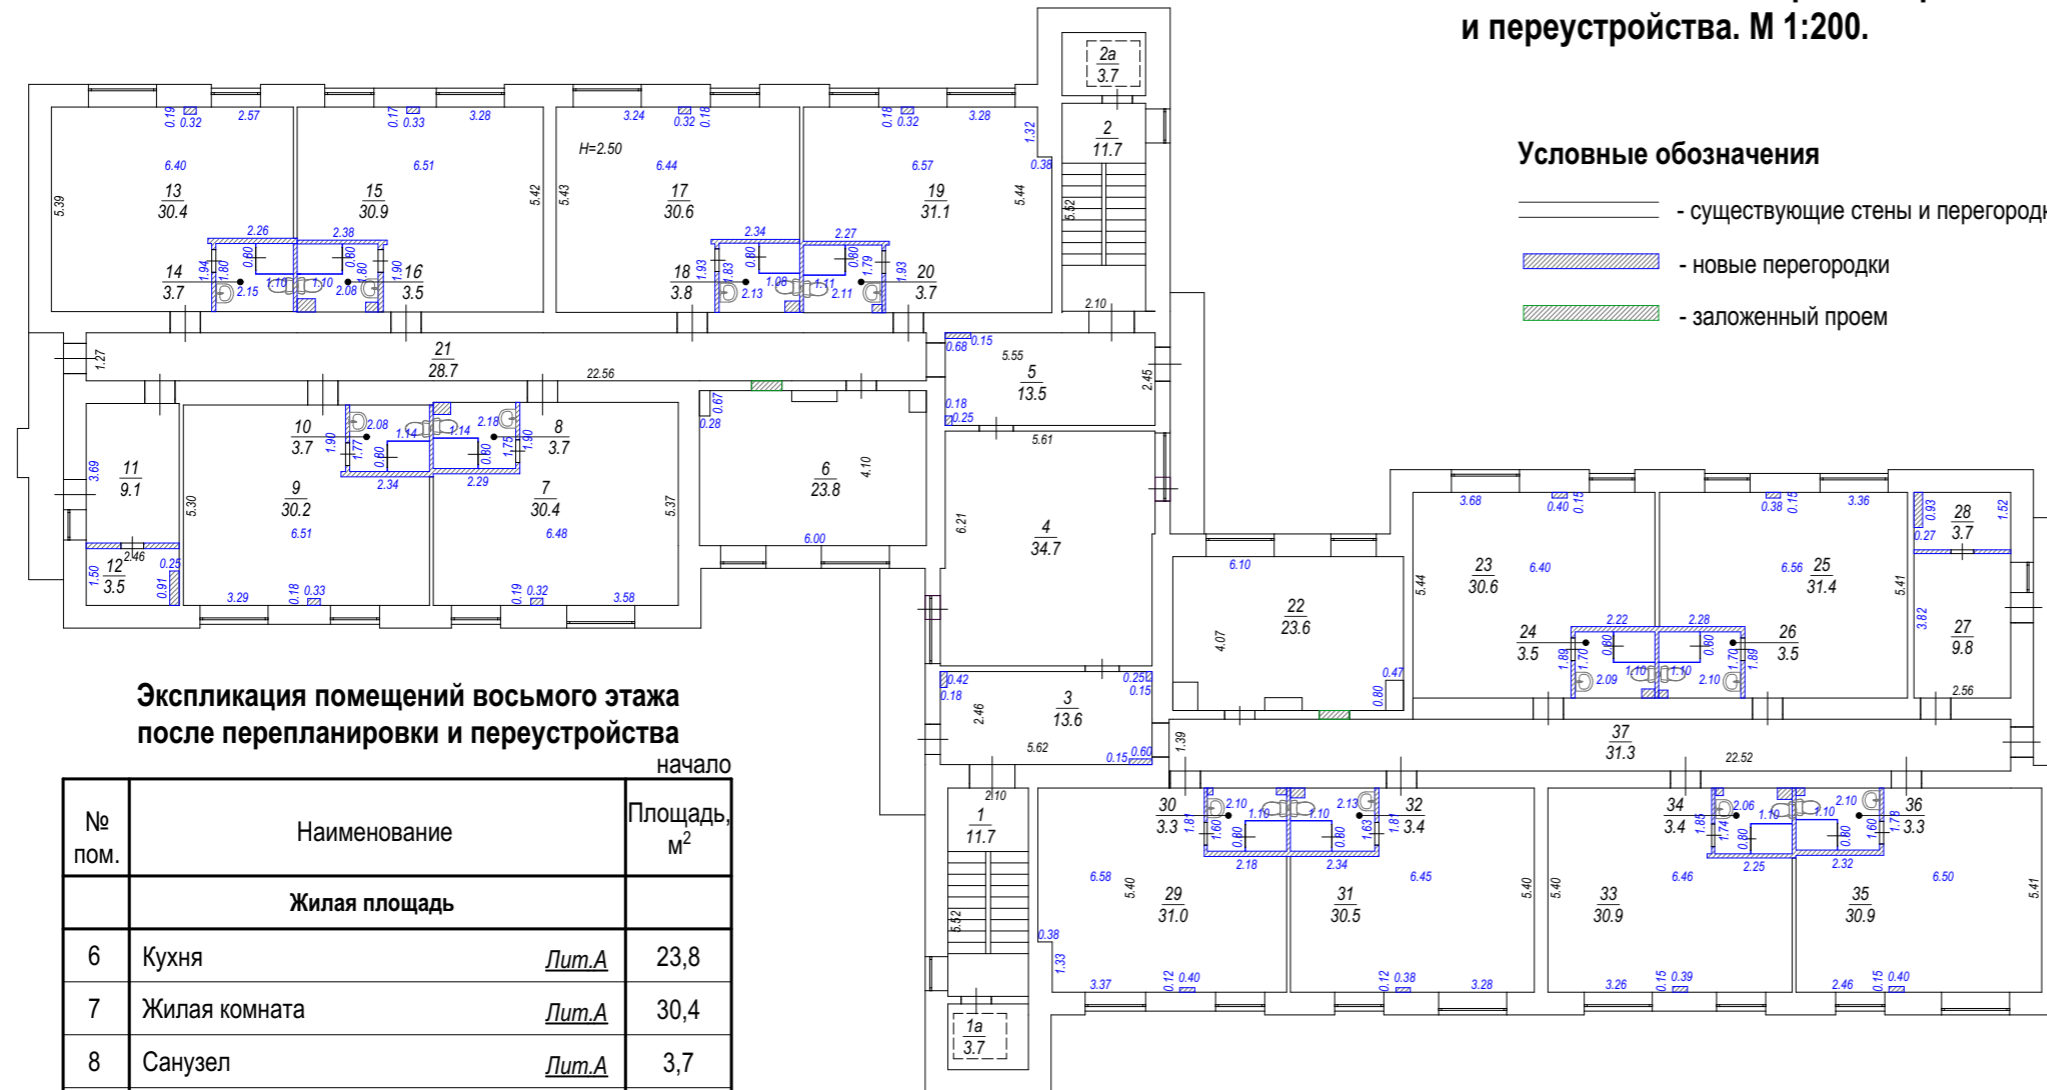

**Условные обозначения**

- существующие стены и перегородки
- новые перегородки
- заложенный проем

**Экспликация помещений восьмого этажа  
после перепланировки и переустройства**

начало

№ пом.	Наименование	Площадь, м <sup>2</sup>
<b>Жилая площадь</b>		
6	Кухня <i>Лит.А</i>	23,8
7	Жилая комната <i>Лит.А</i>	30,4
8	Санузел <i>Лит.А</i>	3,7
9	Жилая комната <i>Лит.А</i>	30,2
10	Санузел <i>Лит.А</i>	3,7
11	Подсобная <i>Лит.А</i>	9,1
12	Подсобная <i>Лит.А</i>	3,5
13	Жилая комната <i>Лит.А</i>	30,4
14	Санузел <i>Лит.А</i>	3,7
15	Жилая комната <i>Лит.А</i>	30,9
16	Санузел <i>Лит.А</i>	3,5
17	Жилая комната <i>Лит.А</i>	30,6
18	Санузел <i>Лит.А</i>	3,8
19	Жилая комната <i>Лит.А</i>	31,1
20	Санузел <i>Лит.А</i>	3,7
22	Кухня <i>Лит.А</i>	23,6
23	Жилая комната <i>Лит.А</i>	30,6
24	Санузел <i>Лит.А</i>	3,5
25	Жилая комната <i>Лит.А</i>	31,4
26	Санузел <i>Лит.А</i>	3,5
27	Подсобная <i>Лит.А</i>	9,8
28	Подсобная <i>Лит.А</i>	3,7

продолжение

№ пом.	Наименование	Площадь, м <sup>2</sup>
29	Жилая комната <i>Лит.А</i>	31,0
30	Санузел <i>Лит.А</i>	3,3
31	Жилая комната <i>Лит.А</i>	30,5
32	Санузел <i>Лит.А</i>	3,4
33	Жилая комната <i>Лит.А</i>	30,9
34	Санузел <i>Лит.А</i>	3,4
35	Жилая комната <i>Лит.А</i>	30,9
36	Санузел <i>Лит.А</i>	3,3
<b>ПЛОЩАДЬ восьмого этажа</b>		<b>484,9</b>
<b>ЖИЛАЯ ПЛОЩАДЬ</b>		<b>368,9</b>
<b>ПОДСОБНАЯ ПЛОЩАДЬ</b>		<b>116,0</b>
<b>Лестницы</b>		
1	Лестничная клетка <i>Лит.А</i>	11,7
2	Лестничная клетка <i>Лит.А</i>	11,7
<b>ПОДСОБНАЯ ПЛОЩАДЬ</b>		<b>23,4</b>
<b>Места общего пользования</b>		

окончание

№ пом.	Наименование	Площадь, м <sup>2</sup>
3	Коридор <i>Лит.А</i>	13,6
1а	Лифт <i>Лит.А</i>	3,7
4	Холл <i>Лит.А</i>	34,7
2а	Лифт <i>Лит.А</i>	3,7
5	Коридор <i>Лит.А</i>	13,5
21	Коридор <i>Лит.А</i>	28,7
37	Коридор <i>Лит.А</i>	31,3
<b>ПОДСОБНАЯ ПЛОЩАДЬ</b>		<b>129,2</b>

инв № подл	Подпись и дата	Взам инв №
------------	----------------	------------

Заказчик: Федеральное государственное бюджетное образовательное учреждение высшего образования "Тульский государственный университет", ИНН:7106003011

Адрес: Тульская область, г. Тула, р-н Советский, ул.Ф.Энгельса, д.159, к.1


Изм	Кол.уч	Лист	№ док	Подпись	Дата
Архитектор				Парфенова Е.А.	
Ген. директор				Осечкин Д.А.	

Проект перепланировки и переустройства нежилого здания			Стадия	Лист	Листов
			ПД	98	99

План восьмого этажа после перепланировки и переустройства М 1:200. Экспликация помещений восьмого этажа после перепланировки и переустройства.

ООО  
Формат Эксперт Сервис

План девятого этажа после перепланировки и переустройства. М 1:200.

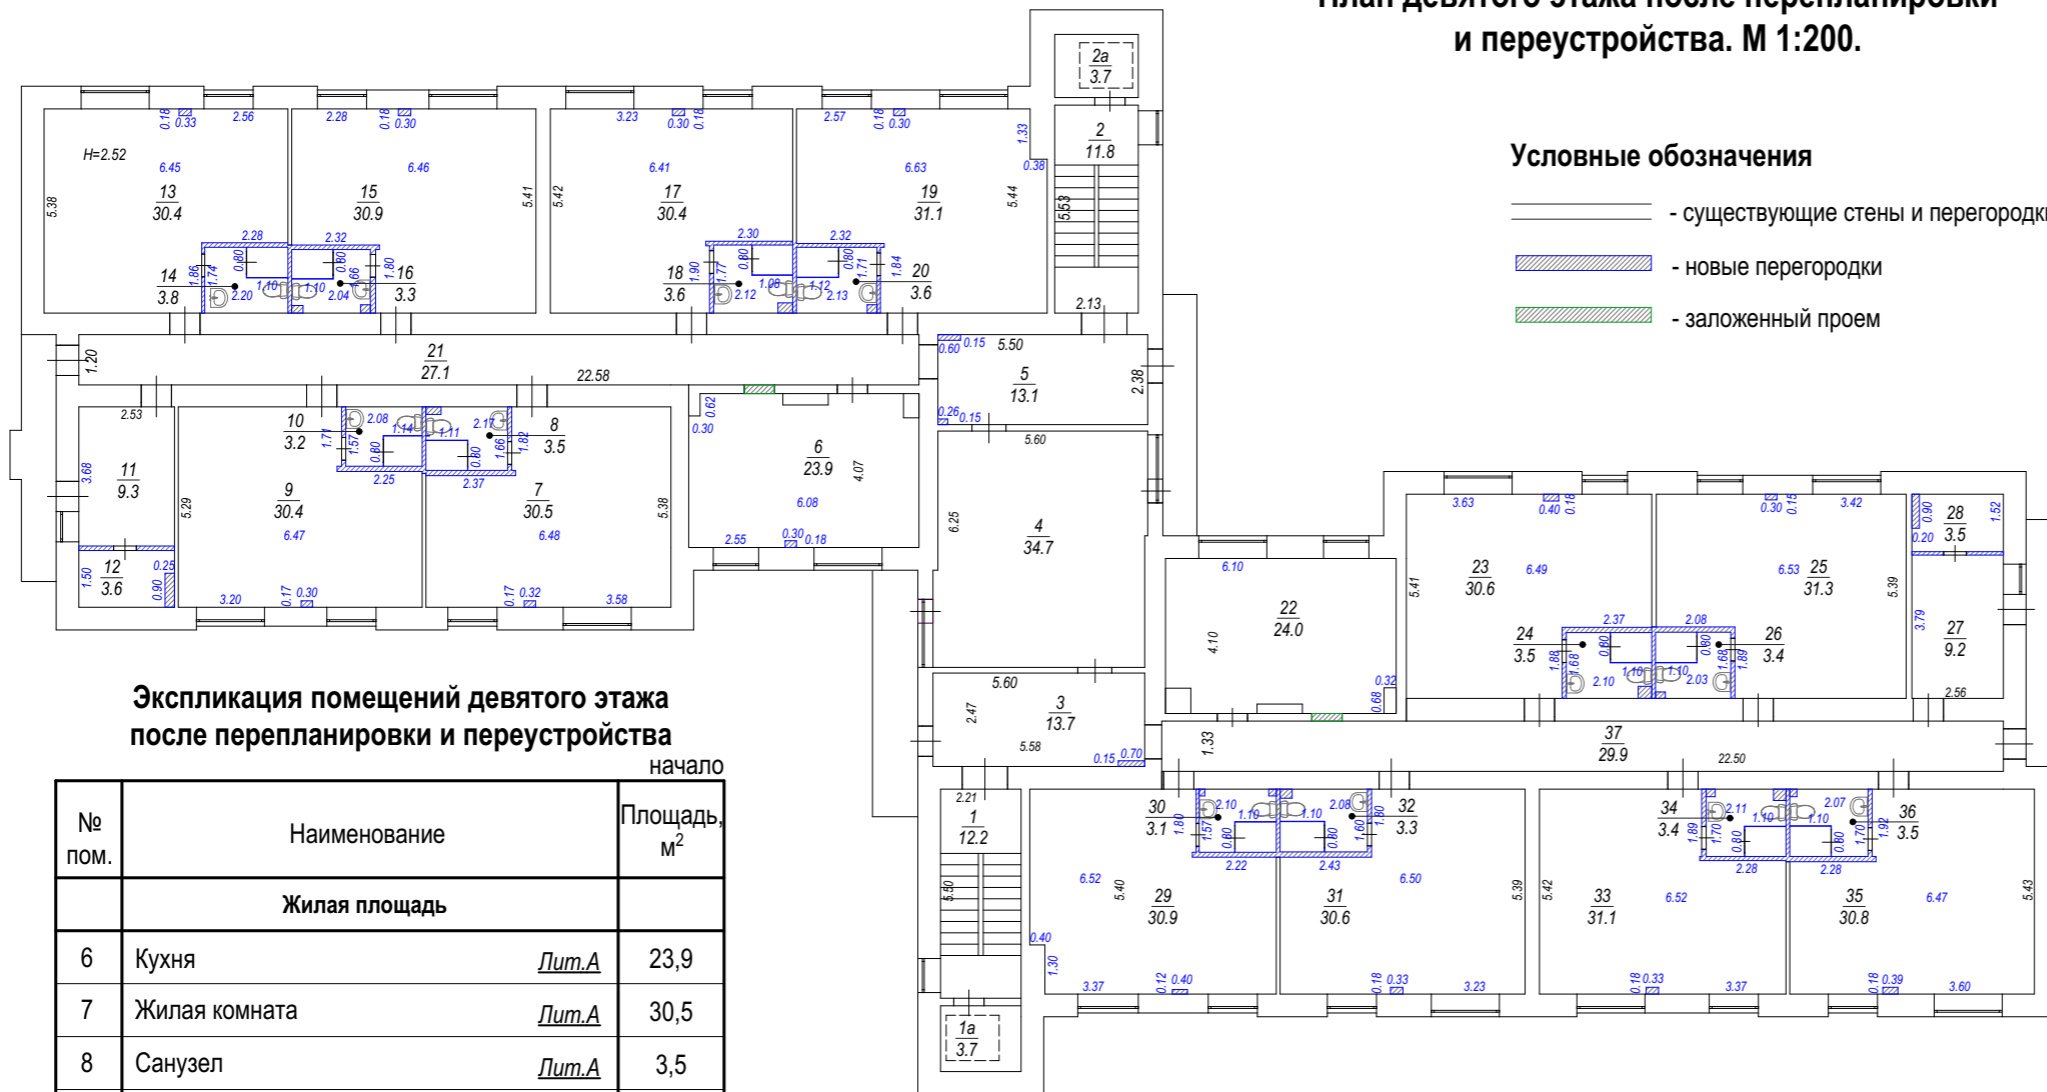

Условные обозначения

- существующие стены и перегородки
- ▨ новые перегородки
- ▨ заложенный проем

Экспликация помещений девятого этажа после перепланировки и переустройства

начало

№ пом.	Наименование	Площадь, м <sup>2</sup>
<b>Жилая площадь</b>		
6	Кухня <i>Лит.А</i>	23,9
7	Жилая комната <i>Лит.А</i>	30,5
8	Санузел <i>Лит.А</i>	3,5
9	Жилая комната <i>Лит.А</i>	30,4
10	Санузел <i>Лит.А</i>	3,2
11	Подсобная <i>Лит.А</i>	9,3
12	Подсобная <i>Лит.А</i>	3,6
13	Жилая комната <i>Лит.А</i>	30,4
14	Санузел <i>Лит.А</i>	3,8
15	Жилая комната <i>Лит.А</i>	30,9
16	Санузел <i>Лит.А</i>	3,3
17	Жилая комната <i>Лит.А</i>	30,4
18	Санузел <i>Лит.А</i>	3,6
19	Жилая комната <i>Лит.А</i>	31,1
20	Санузел <i>Лит.А</i>	3,6
22	Кухня <i>Лит.А</i>	24,0
23	Жилая комната <i>Лит.А</i>	30,6
24	Санузел <i>Лит.А</i>	3,5
25	Жилая комната <i>Лит.А</i>	31,3
26	Санузел <i>Лит.А</i>	3,4
27	Подсобная <i>Лит.А</i>	9,2
28	Подсобная <i>Лит.А</i>	3,5

продолжение

№ пом.	Наименование	Площадь, м <sup>2</sup>
29	Жилая комната <i>Лит.А</i>	30,9
30	Санузел <i>Лит.А</i>	3,1
31	Жилая комната <i>Лит.А</i>	30,6
32	Санузел <i>Лит.А</i>	3,3
33	Жилая комната <i>Лит.А</i>	31,1
34	Санузел <i>Лит.А</i>	3,4
35	Жилая комната <i>Лит.А</i>	30,8
36	Санузел <i>Лит.А</i>	3,5
<b>ПЛОЩАДЬ девятого этажа</b>		<b>483,7</b>
<b>ЖИЛАЯ ПЛОЩАДЬ</b>		<b>369,0</b>
<b>ПОДСОБНАЯ ПЛОЩАДЬ</b>		<b>114,7</b>
<b>Лестницы</b>		
1	Лестничная клетка <i>Лит.А</i>	12,2
2	Лестничная клетка <i>Лит.А</i>	11,8
<b>ПОДСОБНАЯ ПЛОЩАДЬ</b>		<b>24,0</b>
<b>Места общего пользования</b>		

окончание

№ пом.	Наименование	Площадь, м <sup>2</sup>
3	Коридор <i>Лит.А</i>	13,7
1а	Лифт <i>Лит.А</i>	3,7
4	Холл <i>Лит.А</i>	34,7
2а	Лифт <i>Лит.А</i>	3,7
5	Коридор <i>Лит.А</i>	13,1
21	Коридор <i>Лит.А</i>	27,1
37	Коридор <i>Лит.А</i>	29,9
<b>ПОДСОБНАЯ ПЛОЩАДЬ</b>		<b>125,9</b>

Взам инв №
Подпись и дата
инв № подл

Заказчик: Федеральное государственное бюджетное образовательное учреждение высшего образования "Тульский государственный университет", ИНН:7106003011

Адрес: Тульская область, г. Тула, р-н Советский, ул.Ф.Энгельса, д.159, к.1

Изм	Кол.уч	Лист	№ док	Подпись	Дата
Архитектор				Парфенова Е.А.	
Ген. директор				Осечкин Д.А.	

Проект перепланировки и переустройства нежилого здания

Стадия	Лист	Листов
ПД	99	99

План девятого этажа после перепланировки и переустройства М 1:200. Экспликация помещений девятого этажа после перепланировки и переустройства.

ООО  
Формат Эксперт Сервис