


План цокольного и 1 этажа после перепланировки и переустройства. М 1:200.

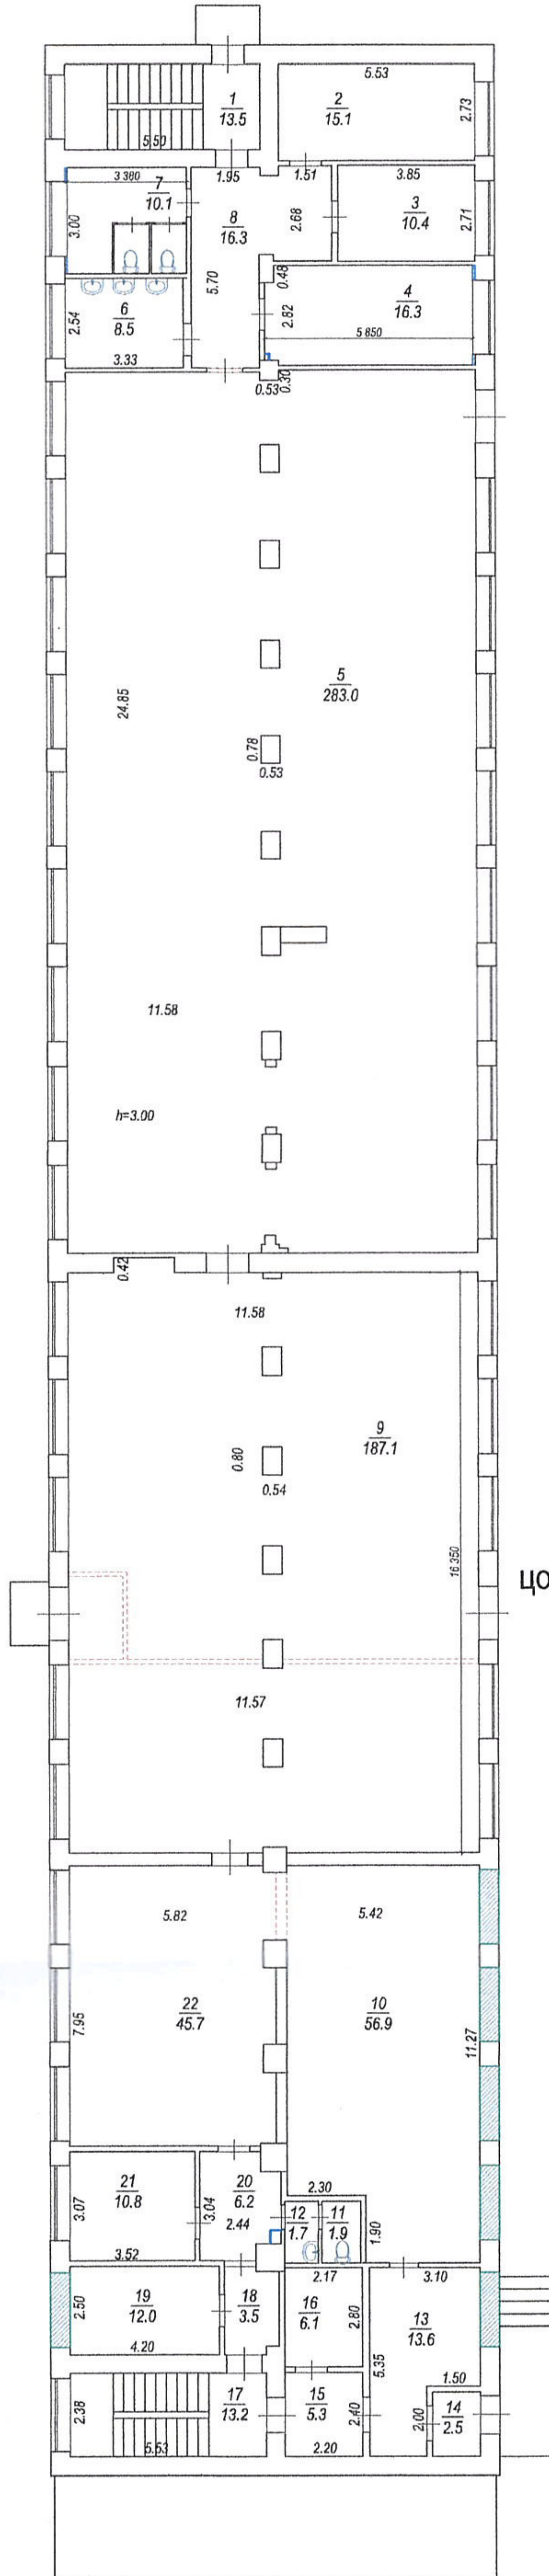

цокольный этаж

Условные обозначения

- существующие стены и перегородки
- - - - - демонтируемые перегородки
- ▬ новые перегородки
- ▬ заложенный проем

Примечание:

1. В нежилом здании был проведен повторный обмер помещений, проект перепланировки и переустройства нежилого здания выполнен с уточненными размерами.

Экспликация помещений цокольного и 1 этажа после перепланировки и переустройства

№ пом.	Наименование	Площадь, м ²
Цокольный этаж		
9	Мастерская	187,1
10	Подсобная	56,9
11	Санузел	1,9
12	Санузел	1,7
13	Коридор	13,6
14	Тамбур	2,5
15	Коридор	5,3
16	Подсобная	6,1
17	Лестничная клетка	13,2
18	Коридор	3,5
19	Подсобная	12,0
20	Коридор	6,2
21	Коридор	10,8
22	Мастерская	45,7
ОБЩАЯ ПЛОЩАДЬ цокольного этажа		366,5
ОСНОВНАЯ ПЛОЩАДЬ		232,8
ПОДСОБНАЯ ПЛОЩАДЬ		133,7
1 этаж		
1	Лестничная клетка	13,5
2	Подсобная	15,1
3	Подсобная	10,4
4	Подсобная	16,3
5	Мастерская	283,0
6	Санузел	8,5
7	Санузел	10,1
8	Коридор	16,3
ОБЩАЯ ПЛОЩАДЬ 1 этажа		373,2
ОСНОВНАЯ ПЛОЩАДЬ		283,0
ПОДСОБНАЯ ПЛОЩАДЬ		90,2

инв № подл
Подпись и дата
Взам инв №

Заказчик: Федеральное государственное бюджетное образовательное учреждение высшего образования "Тульский государственный университет", ИНН:7106003011					
Адрес: Тульская обл., г.Тула, Привокзальный р-н, пр. 18-й Мясоов, д.94					
Изм	Кол.уч	Лист	№ док	Подпись	Дата
Архитектор				Парфенова Е.А.	
Ген. директор				Осечкин Д.А.	
Проект перепланировки и переустройства нежилого здания (учебно-производственный корпус)				Стадия	Лист
				ПД	16
План цокольного и 1 этажа до перепланировки и переустройства М 1:200. Экспликация помещений цокольного и 1 этажа до перепланировки и переустройства.				Листов	19
				ООО Формат Эксперт Сервис	

План 2 этажа после перепланировки и переустройства. М 1:200.



Условные обозначения

- существующие стены и перегородки
- демонтируемые перегородки
- новые перегородки
- заложенный проем

Примечание:

1. В нежилом здании был проведен повторный обмер помещений, проект перепланировки и переустройства нежилого здания выполнен с уточненными размерами.


Экспликация помещений 2 этажа после перепланировки и переустройства

№ пом.	Наименование	Площадь, м ²
1	Лестничная клетка	13,0
2	Санузел	8,0
3	Подсобная	1,7
4	Санузел	8,2
5	Подсобная	8,0
6	Холл	80,1
7	Коридор	3,8
8	Кабинет	7,5
9	Электронная библиотека	27,1
10	Шкаф	0,6
11	Шкаф	0,6
12	Коридор	15,8
13	Коридор	15,7
14	Кабинет	17,1
15	Коридор	1,3
16	Кабинет	10,0
17	Коридор	11,0
18	Подсобная	10,0
19	Подсобная	8,7
20	Подсобная	9,0
21	Коридор	40,7
22	Мастерская	18,1
23	Санузел	3,3
24	Санузел	4,6
25	Санузел	5,4
26	Санузел	2,8
27	Санузел	1,7
28	Лестничная клетка	13,4
29	Слесарная мастерская	94,5
30	Шкаф	0,8
31	Шкаф	0,8
32	Тренажерный зал	91,1
33	Шкаф	0,6
34	Шкаф	0,8
35	Шкаф	0,6
36	Шкаф	0,8
37	Библиотека	46,3
38	Библиотека	45,6
39	Шкаф	0,8
40	Шкаф	0,8
41	Аудитория	96,9
42	Тамбур	26,8
ОБЩАЯ ПЛОЩАДЬ 2 этажа		754,4
ОСНОВНАЯ ПЛОЩАДЬ		454,2
ПОДСОБНАЯ ПЛОЩАДЬ		300,2

Инд. № подл. Подпись и дата. Взам инв №

					Заказчик: Федеральное государственное бюджетное образовательное учреждение высшего образования "Тульский государственный университет", ИНН:7106003011				
					Адрес: Тульская обл., г.Тула, Привокзальный р-н, пр. 18-й Мясоов, д.94				
Изм	Кол.уч	Лист	№ док	Подпись	Дата	Проект перепланировки и переустройства нежилого здания (учебно-производственный корпус)	Стадия	Лист	Листов
Архитектор				Парфенова Е.А.			ПД	17	19
Ген. директор				Осечкин Д.А.		План 2 этажа после перепланировки и переустройства М 1:200. Экспликация помещений 2 этажа после перепланировки и переустройства.	ООО Формат Эксперт Сервис		

План 3 этажа после перепланировки
и переустройства. М 1:200.

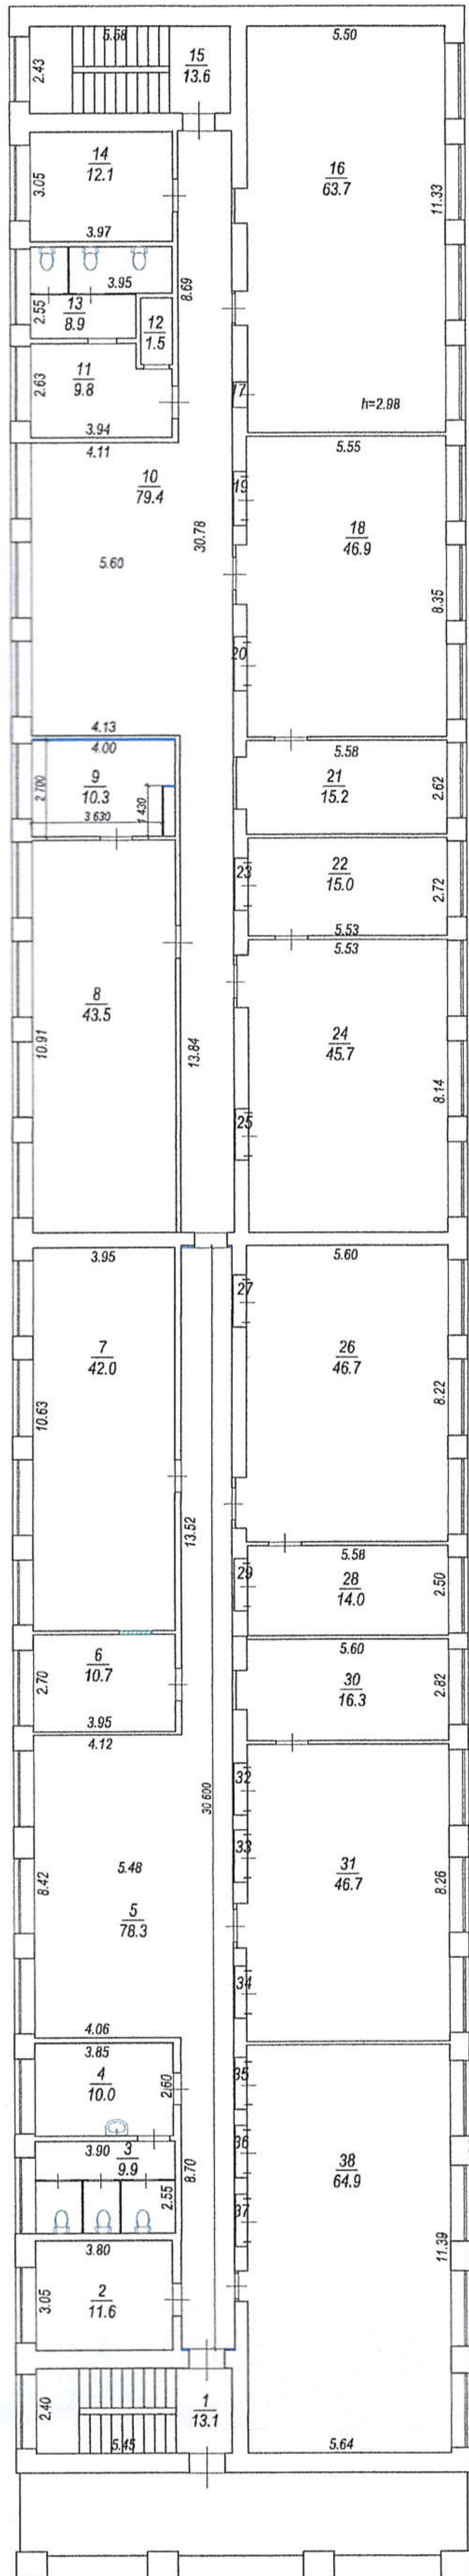

Экспликация помещений 3 этажа после
перепланировки и переустройства

№ пом.	Наименование	Площадь, м ²
1	Лестничная клетка	13,1
2	Санузел	11,6
3	Санузел	9,9
4	Санузел	10,0
5	Холл	78,3
6	Кабинет	10,7
7	Комната мастеров	42,0
8	Кабинет	43,5
9	Лаборантская	10,3
10	Холл	79,4
11	Санузел	9,8
12	Санузел	1,5
13	Санузел	8,9
14	Санузел	12,1
15	Лестничная клетка	13,6
16	Аудитория	63,7
17	Шкаф	0,3
18	Аудитория	46,9
19	Шкаф	0,4
20	Шкаф	0,6
21	Лаборантская	15,2
22	Лаборантская	15,0
23	Шкаф	0,5
24	Аудитория	45,7
25	Шкаф	0,8
26	Аудитория	46,7
27	Шкаф	0,9
28	Лаборантская	14,0
29	Шкаф	0,9
30	Лаборантская	16,3
31	Аудитория	46,7
32	Шкаф	0,5
33	Шкаф	0,4
34	Шкаф	0,2
35	Шкаф	0,3
36	Шкаф	0,2
37	Шкаф	0,6
38	Аудитория	64,9
ОБЩАЯ ПЛОЩАДЬ 3 этажа		736,4
ОСНОВНАЯ ПЛОЩАДЬ		481,6
ПОДСОБНАЯ ПЛОЩАДЬ		254,8

Условные обозначения

- существующие стены и перегородки
- - - - - демонтируемые перегородки
- ▬ новые перегородки
- ▨ заложенный проем


Примечание:

1. В нежилом здании был проведен повторный обмер помещений, проект перепланировки и переустройства нежилого здания выполнен с уточненными размерами.

инв № подл	Подпись и дата	Взам инв №

Заказчик: Федеральное государственное бюджетное образовательное учреждение высшего образования "Тульский государственный университет", ИНН:7106003011							
Адрес: Тульская обл., г.Тула, Привокзальный р-н, пр. 18-й Мясоово, д.94							
Изм	Кол.уч	Лист	№ док	Подпись	Дата		
Архитектор				Парфенова Е.А.			
Ген. директор				Осечкин Д.А.			
Проект перепланировки и переустройства нежилого здания (учебно-производственный корпус)					Стадия	Лист	Листов
					ПД	18	19
План 3 этажа после перепланировки и переустройства М 1:200. Экспликация помещений 3 этажа после перепланировки и переустройства.					ООО Формат Эксперт Сервис		

План 4 этажа после перепланировки и переустройства. М 1:100.

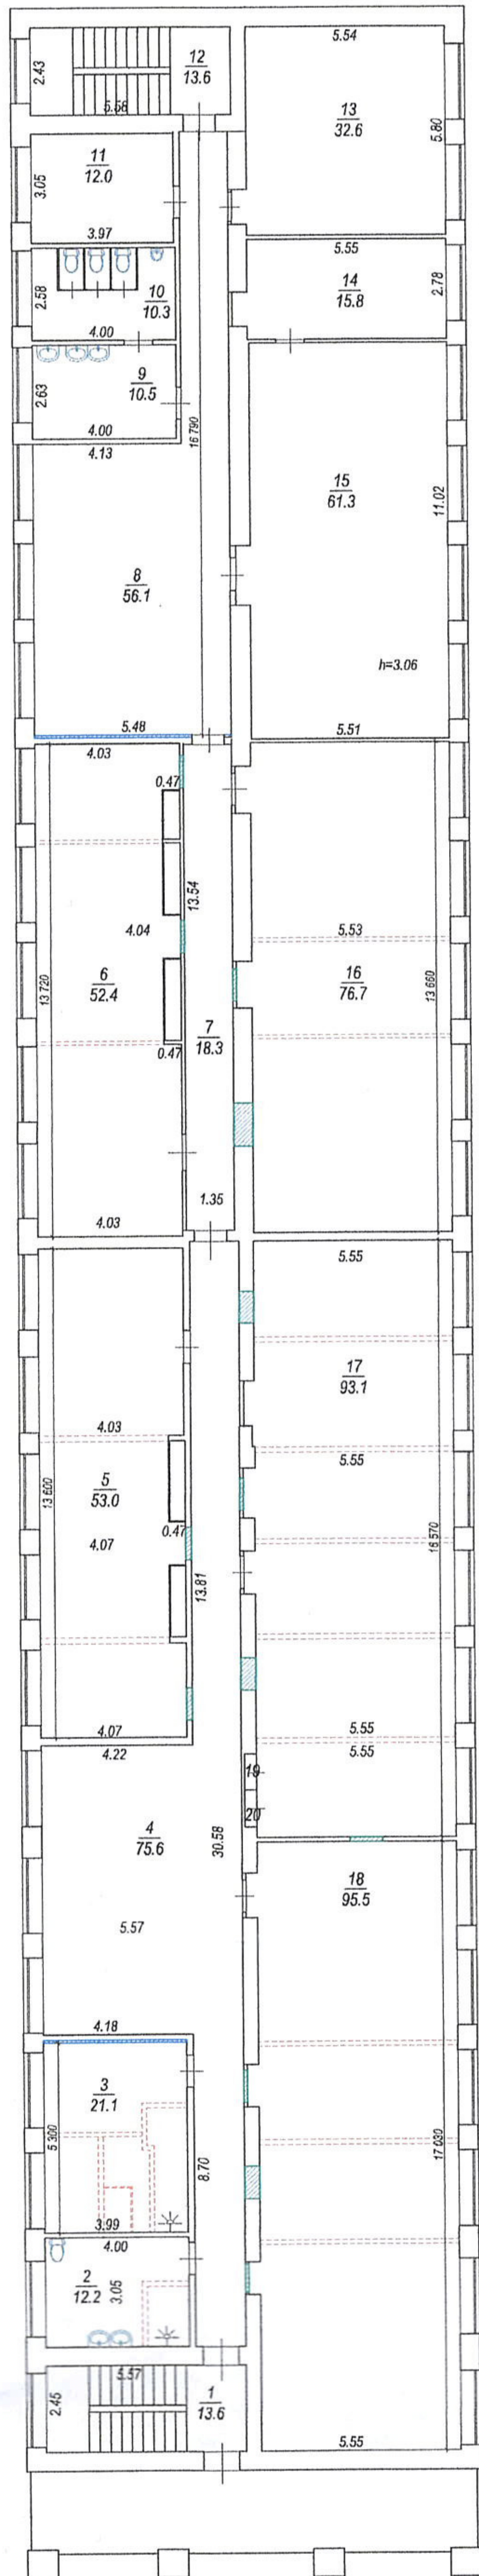

Экспликация помещений 4 этажа после перепланировки и переустройства

№ пом.	Наименование	Площадь, м ²
1	Лестничная клетка	13,6
2	Санузел	12,2
3	Санузел	21,1
4	Холл	75,6
5	Кабинет	53,0
6	Кабинет	52,4
7	Коридор	18,3
8	Холл	56,1
9	Санузел	10,5
10	Санузел	10,3
11	Санузел	12,0
12	Лестничная клетка	13,6
13	Аудитория	32,6
14	Лаборантская	15,8
15	Аудитория	61,3
16	Аудитория	76,7
17	Аудитория	93,1
18	Аудитория	95,5
19	Шкаф	0,3
20	Шкаф	0,3
ОБЩАЯ ПЛОЩАДЬ 4 этажа		724,3
ОСНОВНАЯ ПЛОЩАДЬ		480,4
ПОДСОБНАЯ ПЛОЩАДЬ		243,9

Условные обозначения

- — существующие стены и перегородки
- - - - - демонтируемые перегородки
- ▨ новые перегородки
- ▨ заложенный проем

Примечание:

1. В нежилом здании был проведен повторный обмер помещений, проект перепланировки и переустройства нежилого здания выполнен с уточненными размерами.

инв № подл	Подпись и дата	Взам инв №							
			Заказчик: Федеральное государственное бюджетное образовательное учреждение высшего образования "Тульский государственный университет", ИНН:7106003011						
			Адрес: Тульская обл., г.Тула, Привокзальный р-н, пр. 18-й Мясоово, д.94						
Изм	Кол.уч	Лист	№ док	Подпись	Дата	Проект перепланировки и переустройства нежилого здания (учебно-производственный корпус)	Стадия	Лист	Листов
Архитектор				Парфенова Е.А.			ПД	19	19
Ген. директор				Осечкин Д.А.		План 4 этажа после перепланировки и переустройства М 1:200. Экспликация помещений 4 этажа после перепланировки и переустройства.	ООО Формат Эксперт Сервис		