


План 1 этажа после перепланировки и переустройства. М 1:100.

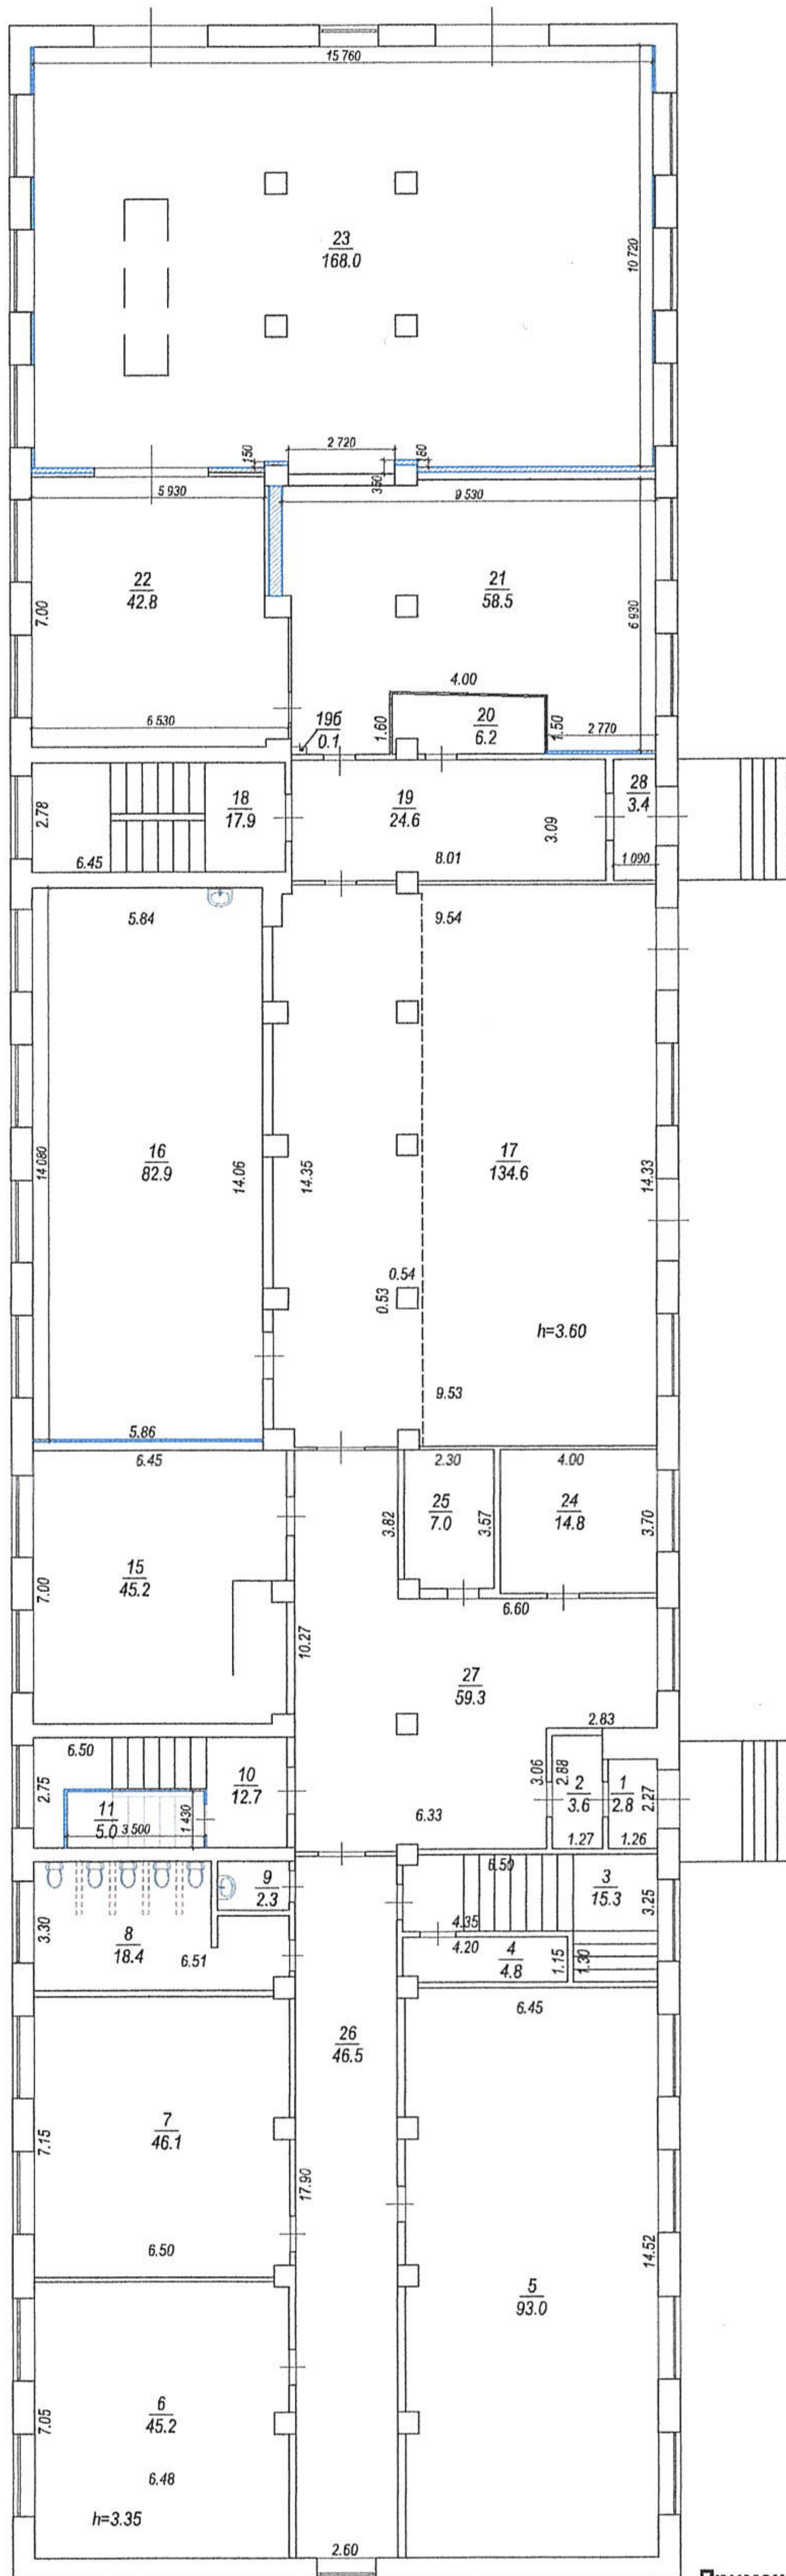

Экспликация помещений 1 этажа после перепланировки и переустройства

№ пом.	Наименование	Площадь, м ²
1	Входной тамбур	2,8
2	Входной тамбур	3,6
3	Лестничная клетка	15,3
4	Кладовая	4,8
5	Аудитория	93,0
6	Аудитория	45,2
7	Аудитория	46,1
8	Туалет	18,4
9	Туалет	2,3
10	Лестничная клетка	12,7
11	Кладовая	5,0
15	Буфет	45,2
16	Лаборатория	82,9
17	Мастерская	134,6
18	Лестничная клетка	17,9
19	Коридор	24,6
19б	Шкаф	0,1
20	Электрощитовая	6,2
21	Аудитория	58,5
22	Лаборатория	42,8
23	Гараж	168,0
24	Кабинет	14,8
25	Кабинет	7,0
26	Коридор	46,5
27	Коридор	59,3
28	Входной тамбур	3,4
ОБЩАЯ ПЛОЩАДЬ 1 этажа		961,0
ОСНОВНАЯ ПЛОЩАДЬ		738,2
ПОДСОБНАЯ ПЛОЩАДЬ		222,8
ОБЩАЯ ПЛОЩАДЬ по зданию		1918,9

Условные обозначения

- — — — — существующие стены и перегородки
- --- --- демонтируемые перегородки
- ▬ ▬ ▬ новые перегородки
- ▬ ▬ ▬ заложенный проем

Примечание:


1. В нежилом здании был проведен повторный обмер помещений, проект перепланировки и переустройства нежилого здания выполнен с уточненными размерами.

инв № подл	Подпись и дата	Взам инв №
------------	----------------	------------

Изм	Кол.уч	Лист	№ док	Подпись	Дата
Архитектор				Парфенова Е.А.	
Ген. директор				Осечкин Д.А.	

Заказчик: Федеральное государственное бюджетное образовательное учреждение высшего образования "Тульский государственный университет", ИНН:7106003011		
Адрес: Тульская обл., г.Тула, Советский р-н, ул.Вересаева, д.14		
Проект перепланировки и переустройства нежилого здания	Стадия	Лист
	ПД	11
		12
План 1 этажа после перепланировки и переустройства М 1:200. Экспликация помещений подвала после перепланировки и переустройства.	ООО Формат Эксперт Сервис	

План 2 этажа после перепланировки и переустройства. М 1:100.

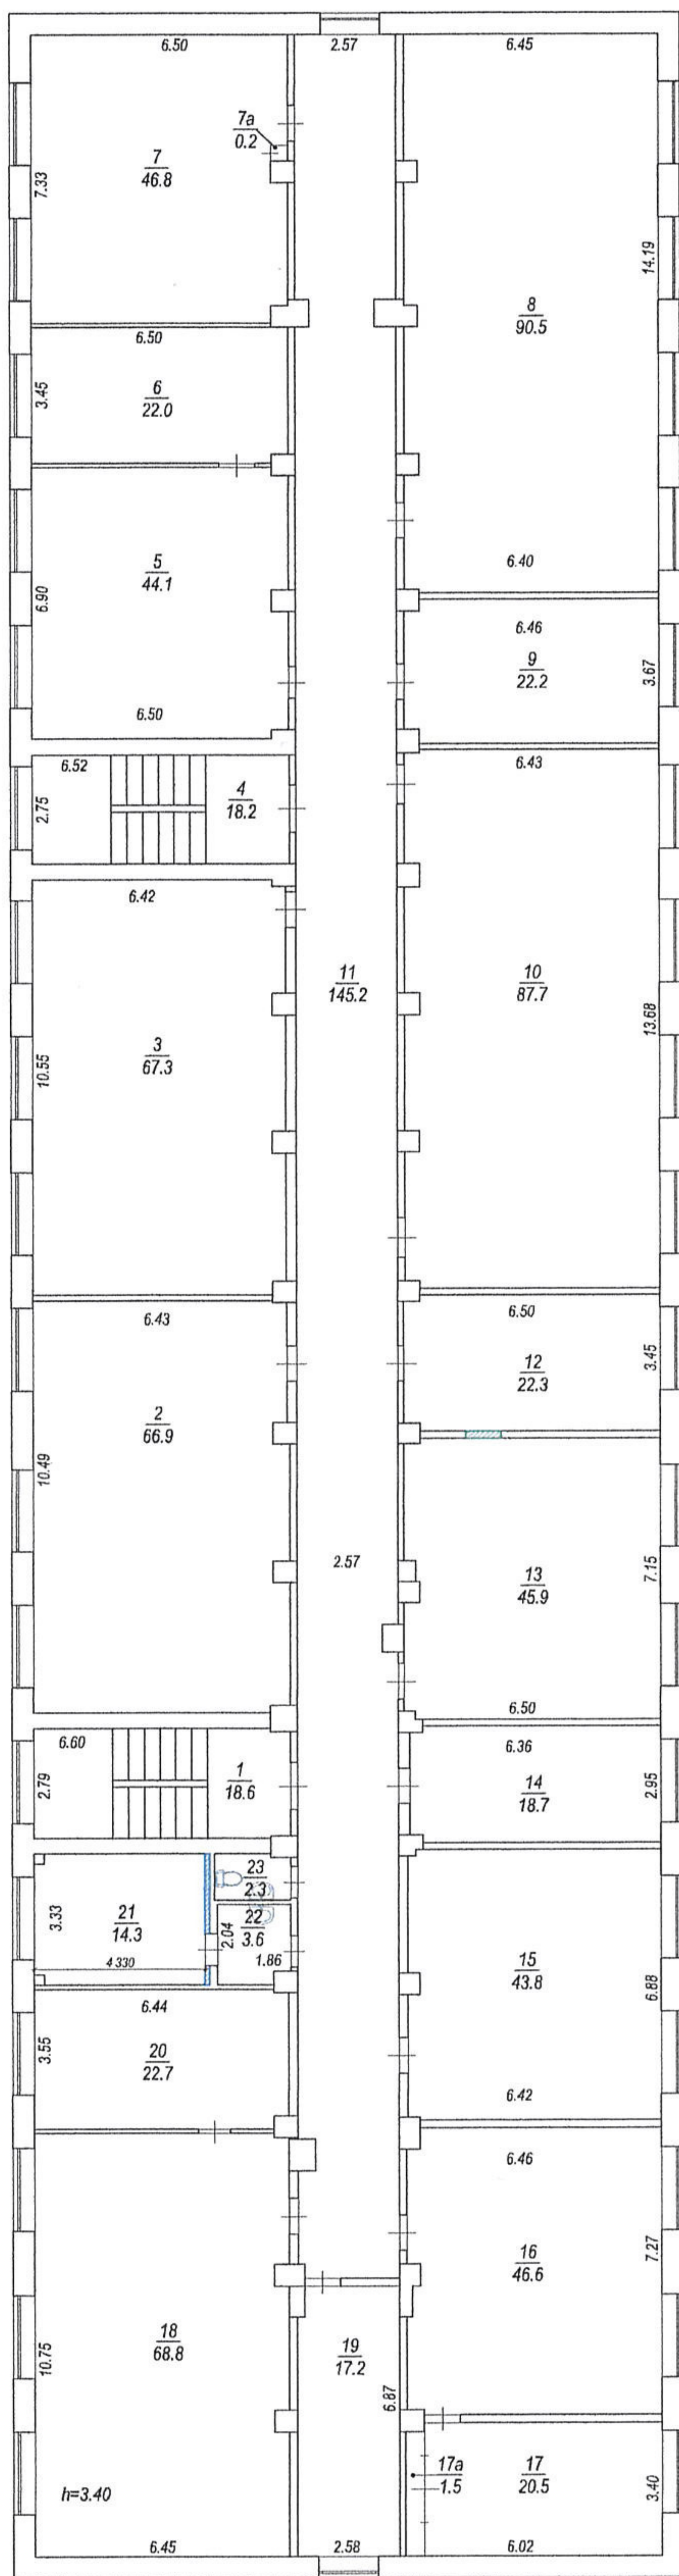

Экспликация помещений 2 этажа после перепланировки и переустройства

№ пом.	Наименование	Площадь, м ²
1	Лестничная клетка	18,6
2	Аудитория	66,9
3	Аудитория	67,3
4	Лестничная клетка	18,2
5	Аудитория	44,1
6	Лаборатория	22,0
7	Аудитория	46,8
7a	Шкаф	0,2
8	Лаборатория	90,5
9	Лаборатория	22,2
10	Аудитория	87,7
11	Коридор	145,2
12	Лаборатория	22,3
13	Аудитория	45,9
14	Кабинет	18,7
15	Аудитория	43,8
16	Аудитория	46,6
17	Лаборатория	20,5
17a	Шкаф	1,5
18	Аудитория	68,8
19	Лаборатория	17,2
20	Лаборатория	22,7
21	Туалет	14,3
22	Умывальная	3,6
23	Туалет	2,3
ОБЩАЯ ПЛОЩАДЬ 2 этажа		957,9
ОСНОВНАЯ ПЛОЩАДЬ		768,3
ПОДСОБНАЯ ПЛОЩАДЬ		189,6

Условные обозначения

- — — — — существующие стены и перегородки
- - - - - демонтируемые перегородки
- ▒ — — — — новые перегородки
- ▒ — — — — заложенный проем

Примечание:

1. В нежилом здании был проведен повторный обмер помещений, проект перепланировки и переустройства нежилого здания выполнен с уточненными размерами.

инв № подл	Взам инв №
Подпись и дата	

Заказчик: Федеральное государственное бюджетное образовательное учреждение высшего образования "Тульский государственный университет", ИНН:7106003011					
Адрес: Тульская обл., г.Тула, Советский р-н, ул.Вересаева, д.14					
Изм	Кол.уч	Лист	№ док	Подпись	Дата
Архитектор		Парфенова Е.А.		<i>Е.А. Парфенова</i>	
Ген. директор		Осечкин Д.А.		<i>Д.А. Осечкин</i>	
Проект перепланировки и переустройства нежилого здания				Стадия	Лист
				ПД	12
План 2 этажа после перепланировки и переустройства М 1:200. Экспликация помещений подвала после перепланировки и переустройства.				ООО Формат Эксперт Сервис	