

План цокольного этажа после перепланировки и переустройства. М 1:300.



- Условные обозначения**
- существующие стены и перегородки
 - - - демонтируемые перегородки
 - ▨ новые перегородки
 - ▨ заложный проем

Экспликация помещений цокольного этажа после перепланировки и переустройства

начало			продолжение			продолжение			продолжение			продолжение		
№ пом.	Наименование	Площадь, м ²	№ пом.	Наименование	Площадь, м ²	№ пом.	Наименование	Площадь, м ²	№ пом.	Наименование	Площадь, м ²	№ пом.	Наименование	Площадь, м ²
1	Тамбур	0,9	13	Вент. камера	19,9	25	Коридор	164,2	28	Кладовая	16,0	31	Библ.хранилище	10,3
2	Коридор	91,5	14	Тепловой узел	20,6	26	Тамбур	4,5	29	Библиотека	60,7	32	Подсобная	10,2
3	Насосная	18,4	15	Компьютерный класс	40,9	27	Тамбур	4,6	30	Коридор	94,8	33	Санузел	10,2
4	Кабинет	23,7	16	Кабинет	20,3									
5	Аудитория	78,8	17	Кладовая	40,9									
6	Кабинет	19,4	18	Лестничная клетка	16,9									
7	Аудитория	41,4	19	Лестничная клетка	22,2									
8	Кладовая	19,5	20	Санузел	10,3									
9	Кабинет	19,9	21	Умывальная	10,3									
10	Коридор	39,6	22	Лаборатория	10,9									
11	Аудитория	210,7	23	Архив	60,7									
12	Лаборатория	19,3	24	Кладовая	16,1									

Заказчик: Федеральное государственное бюджетное образовательное учреждение высшего образования "Тульский государственный университет", ИНН:7106003011

Адрес: Тульская обл., г.Тула, Советский р-н, проспект Ленина, д.92

Изм	Кол.уч	Лист	№ док	Подпись	Дата
Архитектор				Парфенова Е.А.	
Ген. директор				Осечкин Д.А.	

Проект перепланировки и переустройства нежилого здания

Стадия	Лист	Листов
ПД	38	78

План цокольного этажа после перепланировки и переустройства М 1:300. Экспликация помещений цокольного этажа после перепланировки и переустройства.


ООО
Формат Эксперт Сервис

Экспликация помещений цокольного этажа
до перепланировки и переустройства продолжение

№ пом.	Наименование	Площадь, м ²
34	Лестничная клетка	21,9
35	Подсобная	11,2
36	Коридор	8,8
37	Коридор	18,9
38	Библиотека	42,2
39	Библиотека	188,9
40	Подсобная	18,6
41	Кабинет	15,1
42	Насосная	30,3
43	Подсобная	2,4
44	Кабинет	30,7
45	Кабинет	30,8
46	Библиотека	14,6
47	Подсобная	8,9
48	Коридор	1,4
49	Архив	114,4
50	Коридор	1,3
51	Машинное отделение	9,0
52	Лаборатория	46,3
53	Лаборатория	14,4
54	Лаборатория	19,6

Экспликация помещений цокольного этажа
до перепланировки и переустройства окончание


№ пом.	Наименование	Площадь, м ²
55	Лаборатория	12,4
56	Лаборатория	33,6
57	Коридор	93,1
58	Библиотека	161,0
59	Подъемник	1,0
60	Библиотека	223,3
61	Библиотека	19,8
62	Насосная	17,7
63	Коридор	20,5
64	Тамбур	2,2
65	Электрощитовая	20,9
66	Лестничная клетка	18,5
ОБЩАЯ ПЛОЩАДЬ цокольного этажа		2 522,3
ОСНОВНАЯ ПЛОЩАДЬ		1 538,1
ПОДСОБНАЯ ПЛОЩАДЬ		984,2

ИНВ № подл	ИНВ № подл	Подпись и дата	Взам инв №	Заказчик: Федеральное государственное бюджетное образовательное учреждение высшего образования "Тульский государственный университет", ИНН:7106003011									
				Адрес: Тульская обл., г.Тула, Советский р-н, проспект Ленина, д.92									
ИНВ № подл	ИНВ № подл	Подпись и дата	Взам инв №	Изм	Кол.уч	Лист	№ док	Подпись	Дата	Проект перепланировки и переустройства нежилого здания	Стадия	Лист	Листов
				Архитектор	Парфенова Е.А.	<i>Парфенова</i>					ГД	39	79
				Ген. директор	Осечкин Д.А.	<i>Осечкин</i>				Экспликация помещений цокольного этажа после перепланировки и переустройства.		ООО Формат Эксперт Сервис	

План антресольного этажа



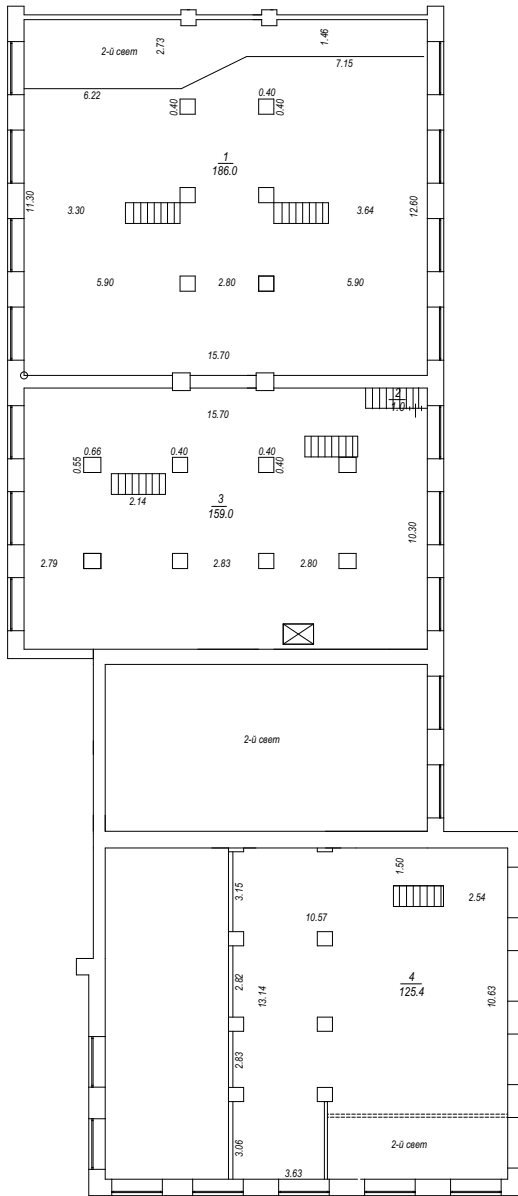

Экспликация помещений антресольного этажа
после перепланировки и переустройства

начало



№ пом.	Наименование	Площадь, м ²
1	Библиотека	186,0
2	Лестница	1,0
3	Библиотека	159,0
4	Библиотека	125,4
ОБЩАЯ ПЛОЩАДЬ антресольного этажа		471,4
ОСНОВНАЯ ПЛОЩАДЬ		470,4
ПОДСОБНАЯ ПЛОЩАДЬ		1,0

Условные обозначения

-  - существующие стены и перегородки
-  - демонтируемые перегородки
-  - новые перегородки
-  - заложенный проем

инв № подл	Подпись и дата					Заказчик: Федеральное государственное бюджетное образовательное учреждение высшего образования "Тульский государственный университет", ИНН:7106003011	Стадия	Лист	Листов
	Взам инв №								
инв № подл	Изм	Кол.уч	Лист	№ док	Подпись	Проект перепланировки и переустройства нежилого здания	ООО Формат Эксперт Сервис		
	Архитектор	Парфенова Е.А.			<i>Парфенова Е.А.</i>				
	Ген. директор	Осечкин Д.А.			<i>Осечкин Д.А.</i>				

План 1 этажа после перепланировки и переустройства. М 1:300.



- Условные обозначения**
- существующие стены и перегородки
 - - - - - демонтируемые перегородки
 - ▨ новые перегородки
 - ▨ заложенный проем

Экспликация помещений 1 этажа после перепланировки и переустройства

№ пом.	Наименование	Площадь, м ²	продолжение		продолжение		продолжение		продолжение					
			№ пом.	Наименование	Площадь, м ²	№ пом.	Наименование	Площадь, м ²	№ пом.	Наименование	Площадь, м ²			
1	Серверная	6,0	14	Коридор	4,1	26	Санузел	10,9	30	Кабинет	16,0	34	Кабинет	17,6
2	Кабинет	11,2	15	Коридор	34,6	27	Кабинет	11,4	31	Кабинет	16,3	35	Кабинет	8,9
3	Библиотека	22,4	16	Кабинет	36,4	28	Коридор	53,8	32	Кабинет	28,8	37	Лифт	2,4
4	Библиотека	38,4	17	Кабинет	19,1	29	Кабинет	14,2	33	Кабинет	28,8	38	Тамбур	1,3
5	Коридор	94,3	18	Расчетный отдел	57,3									
6	Библиотека	41,3	19	Архив	20,1									
7	Кабинет	23,3	20	Кабинет	22,0									
8	Кабинет	14,2	20а	Кабинет	40,2									
9	Кабинет	23,1	21	Аудитория	84,1									
10	Коридор	82,0	22	Кабинет	19,2									
11	Касса	3,8	23	Лестничная клетка	17,4									
12	Касса	13,3	24	Лестничная клетка	22,5									
13	Подсобное	2,1	25	Санузел	10,5									

Заказчик: Федеральное государственное бюджетное образовательное учреждение высшего образования "Тульский государственный университет", ИНН:7106003011

Адрес: Тульская обл., г.Тула, Советский р-н, проспект Ленина, д.92

Изм	Кол.уч	Лист	№ док	Подпись	Дата
Архитектор	Парфенова Е.А.			<i>Парфенова</i>	
Ген. директор	Осечкин Д.А.			<i>Осечкин</i>	

Проект перепланировки и переустройства нежилых зданий

Стадия	Лист	Листов
ПД	41	78

План 1 этажа после перепланировки и переустройства М 1:300. Экспликация помещений 1 этажа после перепланировки и переустройства.


ООО
Формат Эксперт Сервис

Экспликация помещений 1 этажа
после перепланировки и переустройства продолжение

№ пом.	Наименование	Площадь, м ²
39	Лестничная клетка	81,7
40	Кабинет	22,9
41	Кабинет	31,3
42	Кабинет	5,6
43	Кабинет	16,8
44	Коридор	39,9
45	Подсобная	6,9
46	Тамбур	24,0
47	Холл	172,6
48	Подсобная	7,0
49	Кабинет	17,5
50	Кабинет	21,3
51	Кабинет	40,1
52	Коридор	91,4
53	Тамбур	1,3
54	Лифт	2,4
55	Серверная	9,4
56	Читальный зал	31,2
57	Кабинет	14,5
58	Кабинет	47,8
59	Кабинет	33,1
60	Подсобная	10,5
61	Кабинет	9,7
62	Кладовая	9,7

Экспликация помещений 1 этажа
после перепланировки и переустройства окончание

№ пом.	Наименование	Площадь, м ²
63	Лестничная клетка	22,4
64	Читальный зал	82,6
65	Читальный зал	209,6
66	Читальный зал	66,6
67	Подъемник	1,0
68	Коридор	31,4
69	Читальный зал	67,0
70	Читальный зал	276,0
71	Кабинет	18,4
72	Коридор	8,5
73	Лестничная клетка	17,5
ОБЩАЯ ПЛОЩАДЬ 1 этажа		2 522,9
ОСНОВНАЯ ПЛОЩАДЬ		1 643,4
ПОДСОБНАЯ ПЛОЩАДЬ		879,5

Взам инв №							Заказчик: Федеральное государственное бюджетное образовательное учреждение высшего образования "Тульский государственный университет", ИНН:7106003011				
							Адрес: Тульская обл., г.Тула, Советский р-н, проспект Ленина, д.92				
Подпись и дата	Изм	Кол.уч	Лист	№ док	Подпись	Дата	Проект перепланировки и переустройства нежилого здания		Стадия	Лист	Листов
	Архитектор	Парфенова Е.А.			<i>Парфенова</i>				ПД	42	79
инв № подл	Ген. директор	Осечкин Д.А.			<i>Осечкин</i>		Экспликация помещений 1 этажа после перепланировки и переустройства.		 ООО Формат Эксперт Сервис		

План 2 этажа после перепланировки и переустройства. М 1:300.



Экспликация помещений 2 этажа после перепланировки и переустройства

№ пом.	Наименование	Площадь, м ²	продолжение		продолжение		продолжение		продолжение					
			№ пом.	Наименование	Площадь, м ²	№ пом.	Наименование	Площадь, м ²	№ пом.	Наименование	Площадь, м ²			
1	Кабинет	18,3	14	Коридор	2,6	27	Кабинет	14,7	31	Санузел	3,5	35	Кабинет	10,4
2	Кабинет	14,4	15	Кладовая	2,3	28	Кабинет	31,2	32	Комната приема пищи	15,3	36	Кабинет	16,9
3	Кладовая	1,8	16	Лестничная клетка	16,9	29	Кабинет	30,0	33	Лифт	2,4	37	Кабинет	25,8
4	Коридор	2,4	17	Лаборатория	77,4	30	Кабинет	31,1	34	Тамбур	1,3	38	Кабинет	9,3
5	Аудитория	83,4	18	Коридор	38,2									
6	Коридор	93,6	19	Лаборатория	56,8									
7	Кабинет	19,5	20	Кабинет	15,5									
8	Аудитория	41,0	21	Кабинет	6,2									
9	Коридор	82,2	22	Лестничная клетка	22,5									
10	Кабинет	19,8	23	Приемная	10,5									
11	Аудитория	41,6	24	Кабинет	21,4									
12	Аудитория	84,1	25	Зал заседания	74,9									
13	Кабинет	14,5	26	Коридор	92,0									

Заказчик: Федеральное государственное бюджетное образовательное учреждение высшего образования "Тульский государственный университет", ИНН:7106003011

Адрес: Тульская обл., г.Тула, Советский р-н, проспект Ленина, д.92

Изм	Кол.уч	Лист	№ док	Подпись	Дата
Архитектор	Парфенова Е.А.			<i>Парфенова</i>	
Ген. директор	Осечкин Д.А.			<i>Осечкин</i>	

Проект перепланировки и переустройства нежилого здания

Стадия	Лист	Листов
ПД	43	79

План 2 этажа после перепланировки и переустройства М 1:300. Экспликация помещений 2 этажа после перепланировки и переустройства.


ООО
Формат Эксперт Сервис

Экспликация помещений 2 этажа
после перепланировки и переустройства продолжение

№ пом.	Наименование	Площадь, м ²
39	Холл	117,7
40	Лестничная клетка	102,5
41	Кабинет	19,8
42	Тамбур	0,4
43	Кабинет	37,7
44	Комната отдыха	19,8
45	Коридор	39,0
46	Тамбур	1,4
47	Лифт	2,4
48	Комната отдыха	7,9
49	Кабинет	28,0
50	Приемная	12,4
51	Кабинет	10,6
52	Подсобная	10,4
53	Санузел	10,3
54	Лестничная клетка	22,2
55	Коридор	33,5
56	Кабинет	31,5
57	Кабинет	32,3
58	Кабинет	13,6
59	Аудитория	58,5
60	Кабинет	20,6
61	Коридор	38,4
62	Аудитория	79,4

Экспликация помещений 2 этажа
после перепланировки и переустройства окончание

№ пом.	Наименование	Площадь, м ²
63	Коридор	82,8
64	Аудитория	62,6
65	Аудитория	63,3
66	Аудитория	101,0
67	Коридор	92,9
68	Аудитория	82,3
69	Кабинет	19,3
70	Лестничная клетка	17,4
71	Мастерская	18,4
72	Шкаф	1,9
ОБЩАЯ ПЛОЩАДЬ 2 этажа		2 437,9
ОСНОВНАЯ ПЛОЩАДЬ		1 503,0
ПОДСОБНАЯ ПЛОЩАДЬ		934,9

Взам инв №							Заказчик: Федеральное государственное бюджетное образовательное учреждение высшего образования "Тульский государственный университет", ИНН:7106003011				
							Адрес: Тульская обл., г.Тула, Советский р-н, проспект Ленина, д.92				
Подпись и дата	Изм	Кол.уч	Лист	№ док	Подпись	Дата	Проект перепланировки и переустройства нежилого здания		Стадия	Лист	Листов
	Архитектор	Парфенова Е.А.			<i>Парфенова</i>				ПД	44	79
инв № подл	Ген. директор	Осечкин Д.А.			<i>Осечкин</i>		Экспликация помещений 2 этажа после перепланировки и переустройства.		 ООО Формат Эксперт Сервис		

План 3 этажа после перепланировки и переустройства. М 1:300.



- Условные обозначения**
- существующие стены и перегородки
 - демонтируемые перегородки
 - новые перегородки
 - заложенный проем

Экспликация помещений 3 этажа после перепланировки и переустройства

№ пом.	Наименование	Площадь, м ²	продолжение		продолжение		продолжение		продолжение					
			№ пом.	Наименование	Площадь, м ²	№ пом.	Наименование	Площадь, м ²	№ пом.	Наименование	Площадь, м ²			
1	Вент.камера	2,5	14	Коридор	9,7	27	Коридор	38,5	31	Кабинет	15,8	35	Кабинет	18,7
2	Вент.камера	2,9	15	Лаборатория	20,4	28	Лаборатория	56,6	32	Кабинет	17,6	36	Коридор	51,4
3	Вент.камера	4,2	16	Кабинет	23,0	29	Аудитория	20,1	33	Кабинет	12,3	37	Лестничная клетка	22,5
4	Подсобная	7,1	17	Лаборатория	8,7	30	Кабинет	14,4	34	Кабинет	16,4	38	Санузел	10,3
5	Лаборатория	5,5	18	Кабинет	8,4									
6	Лаборатория	34,9	19	Лаборатория	62,6									
7	Лаборатория	9,4	20	Коридор	73,7									
8	Лаборатория	52,5	21	Лаборатория	32,3									
9	Лаборатория	33,8	22	Лаборатория	7,2									
10	Лаборатория	24,2	23	Лестничная клетка	16,7									
11	Подсобная	4,0	24	Коридор	83,8									
12	Коридор	2,6	25	Лаборатория	39,3									
13	Коридор	9,9	26	Лаборатория	38,2									

Заказчик: Федеральное государственное бюджетное образовательное учреждение высшего образования "Тульский государственный университет", ИНН:7106003011

Адрес: Тульская обл., г.Тула, Советский р-н, проспект Ленина, д.92

Изм	Кол.уч	Лист	№ док	Подпись	Дата
Архитектор	Парфенова Е.А.			<i>Парфенова</i>	
Ген. директор	Осечкин Д.А.			<i>Осечкин</i>	

Проект перепланировки и переустройства нежилого здания

Стадия	Лист	Листов
ПД	45	78

План 3 этажа после перепланировки и переустройства М 1:300. Экспликация помещений 3 этажа после перепланировки и переустройства.

ООО
Формат Эксперт Сервис

Взам инв №
Подпись и дата
инв № подл


Экспликация помещений 3 этажа
после перепланировки и переустройства продолжение

№ пом.	Наименование	Площадь, м ²
39	Санузел	10,7
40	Кладовая	11,2
41	Аудитория	40,1
42	Аудитория	38,2
43	Коридор	40,0
44	Кабинет	14,7
45	Кабинет	15,8
46	Лифт	2,4
47	Тамбур	1,2
48	Кабинет	26,3
49	Шкаф	0,3
50	Тамбур	0,7
51	Шкаф	0,3
52	Кабинет	13,9
53	Кабинет	9,1
54	Кабинет	16,8
55	Кабинет	15,5
56	Кабинет	11,6
57	Холл	117,4
58	Лестничная клетка	102,3
59	Кабинет	9,5
60	Тамбур	1,5
61	Лифт	2,4
62	Кабинет	31,1
63	Кабинет	14,6
64	Коридор	40,3
65	Кабинет	20,8
66	Кабинет	35,4
67	Кабинет	22,1
68	Кабинет	13,8

Экспликация помещений 3 этажа
после перепланировки и переустройства окончание

№ пом.	Наименование	Площадь, м ²
69	Подсобная	8,5
70	Санузел	11,1
71	Лестничная клетка	22,2
72	Коридор	53,6
73	Кабинет	15,7
74	Кабинет	15,8
75	Кабинет	14,5
76	Кабинет	31,8
77	Лаборатория	79,5
78	Коридор	38,1
79	Лаборатория	77,9
80	Коридор	84,0
81	Лаборатория	63,2
82	Аудитория	63,0
83	Аудитория	61,5
84	Коридор	60,6
85	Аудитория	63,3
86	Кабинет	21,5
87	Кабинет	18,1
88	Аудитория	41,2
89	Лестничная клетка	18,1
ОБЩАЯ ПЛОЩАДЬ 3 этажа		2 455,3
ОСНОВНАЯ ПЛОЩАДЬ		1 488,6
ПОДСОБНАЯ ПЛОЩАДЬ		966,7

Взам инв №
Подпись и дата
инв № подл

Заказчик: Федеральное государственное бюджетное образовательное учреждение высшего образования "Тульский государственный университет", ИНН:7106003011						
Адрес: Тульская обл., г.Тула, Советский р-н, проспект Ленина, д.92						
Изм	Кол.уч	Лист	№ док	Подпись	Дата	
Архитектор	Парфенова Е.А.	<i>Парфенова</i>				
Ген. директор	Осечкин Д.А.	<i>Осечкин</i>				
Проект перепланировки и переустройства нежилого здания				Стадия	Лист	Листов
				ПД	46	79
Экспликация помещений 3 этажа после перепланировки и переустройства.				 ООО Формат Эксперт Сервис		

План 4 этажа после перепланировки и переустройства. М 1:300.



Экспликация помещений 4 этажа после перепланировки и переустройства

№ пом.	Наименование	Площадь, м ²	продолжение		продолжение		продолжение		продолжение					
			№ пом.	Наименование	Площадь, м ²	№ пом.	Наименование	Площадь, м ²	№ пом.	Наименование	Площадь, м ²			
1	Кабинет	18,2	14	Кабинет	11,4	27	Лестничная клетка	101,8	31	Санузел	11,2	35	Кабинет	31,8
2	Коридор	7,8	15	Аудитория	62,8	28	Аудитория	80,6	32	Лестничная клетка	22,7	36	Кабинет	15,4
3	Лестничная клетка	17,5	16	Кабинет	16,6	29	Кабинет	11,1	33	Коридор	53,8	37	Кабинет	15,9
4	Аудитория	455,6	17	Коридор	40,6	30	Кабинет	11,3	34	Кабинет	15,5	38	Кабинет	31,0
5	Коридор	83,1	18	Кабинет	14,5									
6	Аудитория	213,6	19	Кабинет	31,5									
7	Кабинет	14,9	20	Лифт	2,4									
8	Аудитория	47,8	21	Тамбур	1,2									
9	Кабинет	15,5	22	Кабинет	9,0									
10	Коридор	52,3	23	Аудитория	26,1									
11	Лестничная клетка	22,7	24	Кабинет	16,5									
12	Санузел	10,9	25	Аудитория	26,6									
13	Санузел	10,8	26	Холл	117,2									

Заказчик: Федеральное государственное бюджетное образовательное учреждение высшего образования "Тульский государственный университет", ИНН:7106003011

Адрес: Тульская обл., г.Тула, Советский р-н, проспект Ленина, д.92

Изм	Кол.уч	Лист	№ док	Подпись	Дата
Архитектор				Парфенова Е.А.	
Ген. директор				Осечкин Д.А.	

Проект перепланировки и переустройства нежилых зданий


Стадия	Лист	Листов
ПД	47	79

План 4 этажа после перепланировки и переустройства М 1:300. Экспликация помещений 4 этажа после перепланировки и переустройства.

ООО
Формат Эксперт Сервис

Экспликация помещений 4 этажа
после перепланировки и переустройства окончание

№ пом.	Наименование	Площадь, м ²
39	Кабинет	24,5
40	Лифт	2,4
41	Тамбур	1,4
42	Коридор	38,9
43	Аудитория	213,6
44	Коридор	82,5
45	Аудитория	417,3
46	Электрощитовая	8,8
47	Вент.камера	6,0
48	Вент.камера	2,4
49	Лестничная клетка	18,9
50	Кабинет	26,4
51	Подсобная	8,3
52	Подсобная	7,5
ОБЩАЯ ПЛОЩАДЬ 4 этажа		2 608,1
ОСНОВНАЯ ПЛОЩАДЬ		1 863,7
ПОДСОБНАЯ ПЛОЩАДЬ		744,4

Взам инв №										
	Подпись и дата							Заказчик: Федеральное государственное бюджетное образовательное учреждение высшего образования "Тульский государственный университет", ИНН:7106003011		
инв № подл								Адрес: Тульская обл., г.Тула, Советский р-н, проспект Ленина, д.92		
		Изм	Кол.уч	Лист	№ док	Подпись	Дата	Проект перепланировки и переустройства нежилого здания	Стадия	Лист
	Архитектор	Парфенова Е.А.	<i>Парфенова</i>				ПД		48	79
	Ген. директор	Осечкин Д.А.	<i>Осечкин</i>				Экспликация помещений 4 этажа после перепланировки и переустройства.	 ООО Формат Эксперт Сервис		

План 5 этажа после перепланировки и переустройства. М 1:300.



- Условные обозначения**
- существующие стены и перегородки
 - демонтируемые перегородки
 - новые перегородки
 - заложный проем

Экспликация помещений 5 этажа после перепланировки и переустройства

№ пом.	Наименование	Площадь, м ²	продолжение		продолжение		продолжение		продолжение					
			№ пом.	Наименование	Площадь, м ²	№ пом.	Наименование	Площадь, м ²	№ пом.	Наименование	Площадь, м ²			
1	Кабинет	27,1	14	Кабинет	32,1	26	Лестничная клетка	102,0	30	Лифт	2,4	34	Кабинет	16,1
2	Лестничная клетка	17,1	15	Кабинет	15,2	27	Аудитория	81,5	31	Кабинет	9,5	35	Кабинет	16,4
3	Лаборатория	65,2	16	Кабинет	9,2	28	Коридор	39,0	32	Аудитория	46,9	36	Кабинет	15,7
4	Подсобная	18,1	17	Лифт	2,4	29	Тамбур	1,3	33	Кабинет	15,6	37	Кабинет	15,5
5	Аудитория	30,6	18	Тамбур	1,3									
6	Аудитория	47,8	19	Кабинет	26,7									
7	Коридор	52,0	20	Кабинет	16,9									
8	Лестничная клетка	22,6	20а	Кабинет	15,7									
9	Санузел	11,1	21	Шкаф	0,3									
10	Санузел	11,0	22	Тамбур	0,5									
11	Кабинет	11,4	23	Шкаф	0,8									
12	Аудитория	80,0	24	Кабинет	9,1									
13	Коридор	40,0	25	Холл	117,0									

Заказчик: Федеральное государственное бюджетное образовательное учреждение высшего образования "Тульский государственный университет", ИНН:7106003011

Адрес: Тульская обл., г.Тула, Советский р-н, проспект Ленина, д.92

Изм	Кол.уч	Лист	№ док	Подпись	Дата
Архитектор	Парфенова Е.А.			<i>Парфенова</i>	
Ген. директор	Осечкин Д.А.			<i>Осечкин</i>	

Проект перепланировки и переустройства нежилого здания


Стадия	Лист	Листов
ПД	49	79

План 5 этажа после перепланировки и переустройства М 1:300. Экспликация помещений 5 этажа после перепланировки и переустройства.

ООО
Формат Эксперт Сервис


Экспликация помещений 5 этажа
после перепланировки и переустройства окончание

№ пом.	Наименование	Площадь, м ²
38	Коридор	55,6
39	Кабинет	11,5
40	Кабинет	11,7
41	Санузел	11,4
42	Лестничная клетка	22,4
43	Кабинет	22,2
44	Коридор	18,3
45	Кабинет	7,7
46	Коридор	5,4
47	Кабинет	6,2
48	Коридор	20,4
49	Кабинет	8,1
49а	Кабинет	7,6
50	Лестничная клетка	18,7
51	Аудитория	27,6
51а	Кабинет	17,2
ОБЩАЯ ПЛОЩАДЬ 5 этажа		1 297,1
ОСНОВНАЯ ПЛОЩАДЬ		712,2
ПОДСОБНАЯ ПЛОЩАДЬ		584,9

инв № подл	Подпись и дата						Заказчик: Федеральное государственное бюджетное образовательное учреждение высшего образования "Тульский государственный университет", ИНН:7106003011 Адрес: Тульская обл., г.Тула, Советский р-н, проспект Ленина, д.92	Стадия ГД	Лист 50	Листов 79
	Взам инв №									
инв № подл	Изм	Кол.уч	Лист	№ док	Подпись	Дата	Проект перепланировки и переустройства нежилого здания	 ООО Формат Эксперт Сервис		
	Архитектор	Парфенова Е.А.		<i>Е.А. Парфенова</i>						
	Ген. директор	Осечкин Д.А.		<i>Д.А. Осечкин</i>						
	Экспликация помещений 5 этажа после перепланировки и переустройства.									

План 2 этажа после перепланировки и переустройства. М 1:300.

Лит. А1

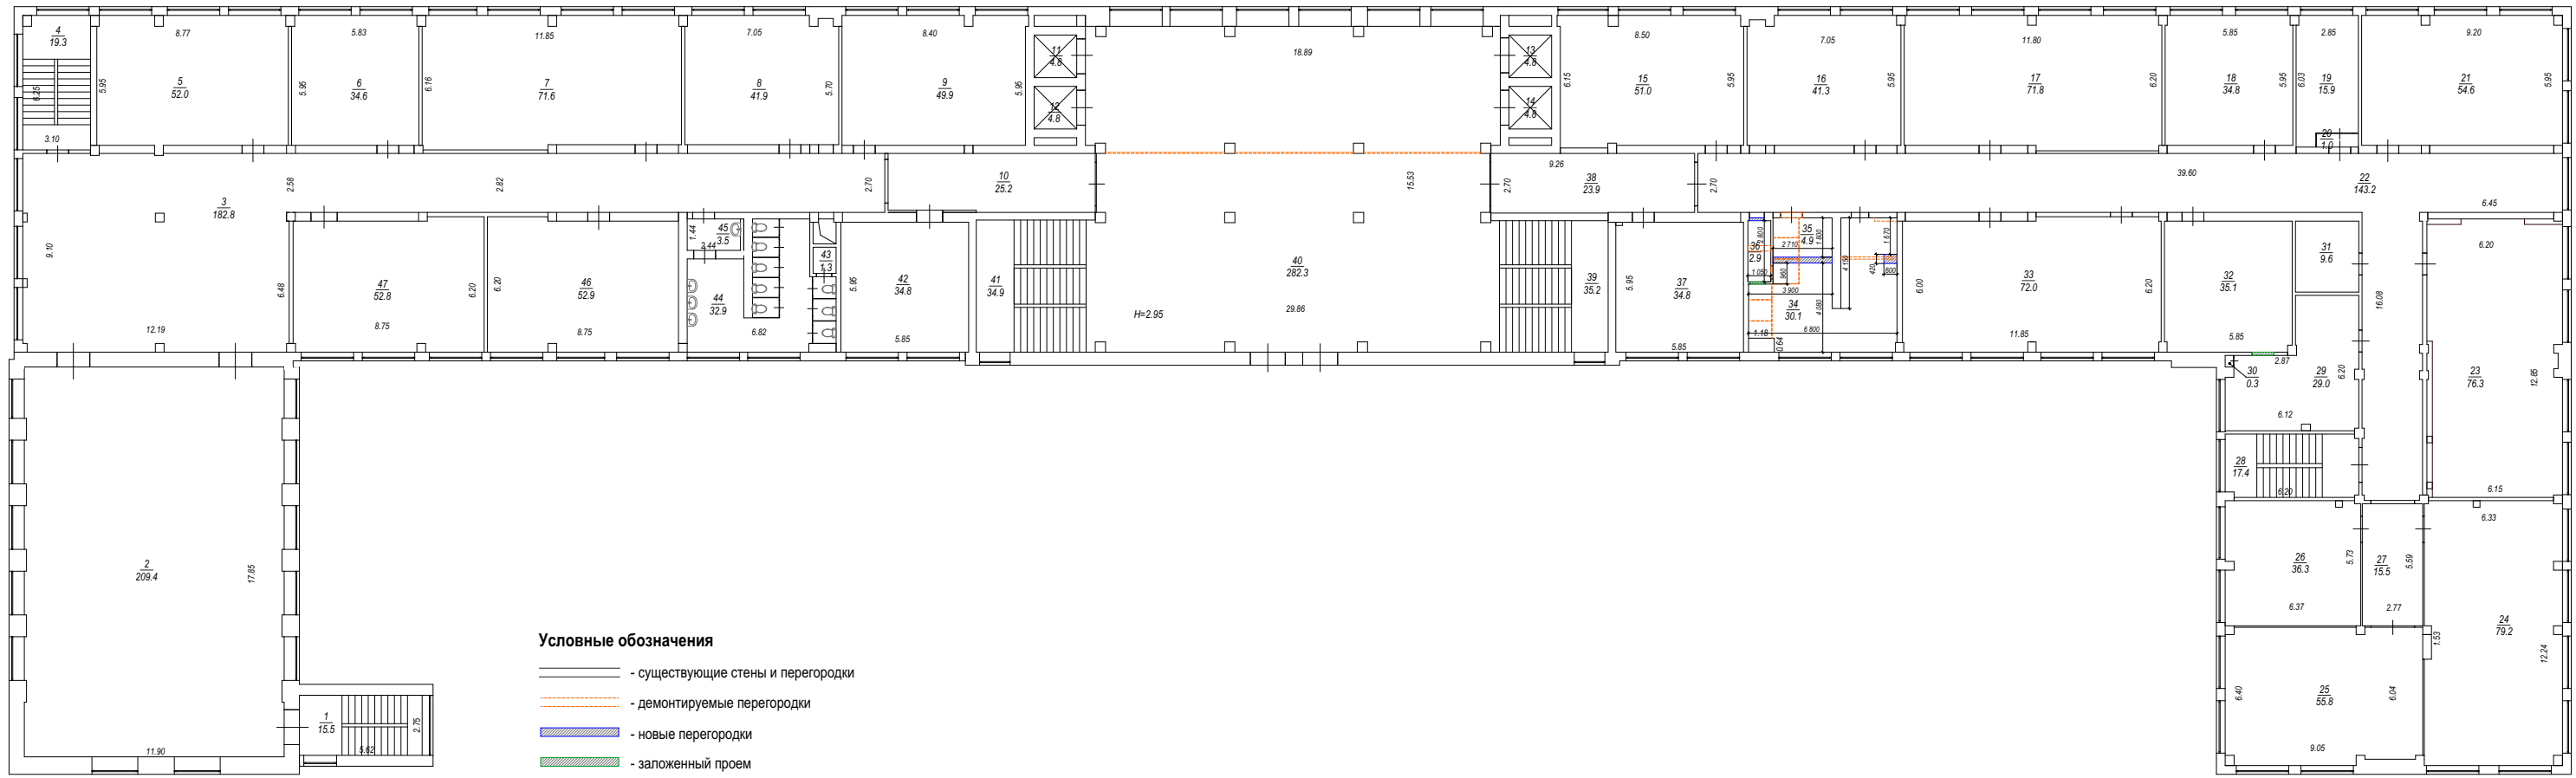

Экспликация помещений 2 этажа
после перепланировки и переустройства

начало			продолжение			продолжение			окончание		
№ пом.	Наименование	Площадь, м ²	№ пом.	Наименование	Площадь, м ²	№ пом.	Наименование	Площадь, м ²	№ пом.	Наименование	Площадь, м ²
1	Лестница	15,5	20	Тамбур	1,0	39	Лестница	35,2		ОСНОВНАЯ ПЛОЩАДЬ	1 237,1
2	Аудитория	209,4	21	Кафедра	54,6	40	Фойе	282,3		ПОДСОБНАЯ ПЛОЩАДЬ	951,6
3	Коридор	182,8	22	Коридор	143,2	41	Лестница	34,9			
4	Лестница	19,3	23	Аудитория	76,3	42	Лаборатория	34,8			
5	Преподавательская	52,0	24	Аудитория	79,2	43	Кладовая	1,3			
6	Препараторская	34,6	25	Класс	55,8	44	Туалет	32,9			
7	Аудитория	71,6	26	Класс	36,3	45	Умывальная	3,5			
8	Аудитория	41,9	27	Коридор	15,5	46	Аудитория	52,9			
9	Аудитория	49,9	28	Лестница	17,4	47	Аудитория	52,8			
10	Коридор	25,2	29	Кабинет	29,0		ОБЩАЯ ПЛОЩАДЬ 2 этажа	2 188,7			
11	Лифт	4,8	30	Шкаф	0,3						
12	Лифт	4,8	31	Щитовая	9,6						
13	Лифт	4,8	32	Архив	35,1						
14	Лифт	4,8	33	Аудитория	72,0						
15	Аудитория	51,0	34	Туалет	30,1						
16	Аудитория	41,3	35	Туалет	4,9						
17	Аудитория	71,8	36	Кладовая	2,9						
18	Аудитория	34,8	37	Кладовая	34,8						
19	Кабинет	15,9	38	Коридор	23,9						

Заказчик: Федеральное государственное бюджетное образовательное учреждение высшего образования "Тульский государственный университет", ИНН:7106003011

Адрес: Тульская обл., г.Тула, Советский р-н, проспект Ленина, д.92

Изм	Кол.уч	Лист	№ док	Подпись	Дата
Архитектор	Парфенова Е.А.			<i>Парфенова Е.А.</i>	
Ген. директор	Осечкин Д.А.			<i>Осечкин Д.А.</i>	

Проект перепланировки и переустройства нежилого здания	Стадия	Лист	Листов
	ПД	60	78


План 2 этажа после перепланировки и переустройства М 1:300. Экспликация помещений 2 этажа после перепланировки и переустройства.

ООО
Формат Эксперт Сервис

Взам инв №
Подпись и дата
инв № подл

План 3 этажа после перепланировки и переустройства. М 1:300.

Лит.А1

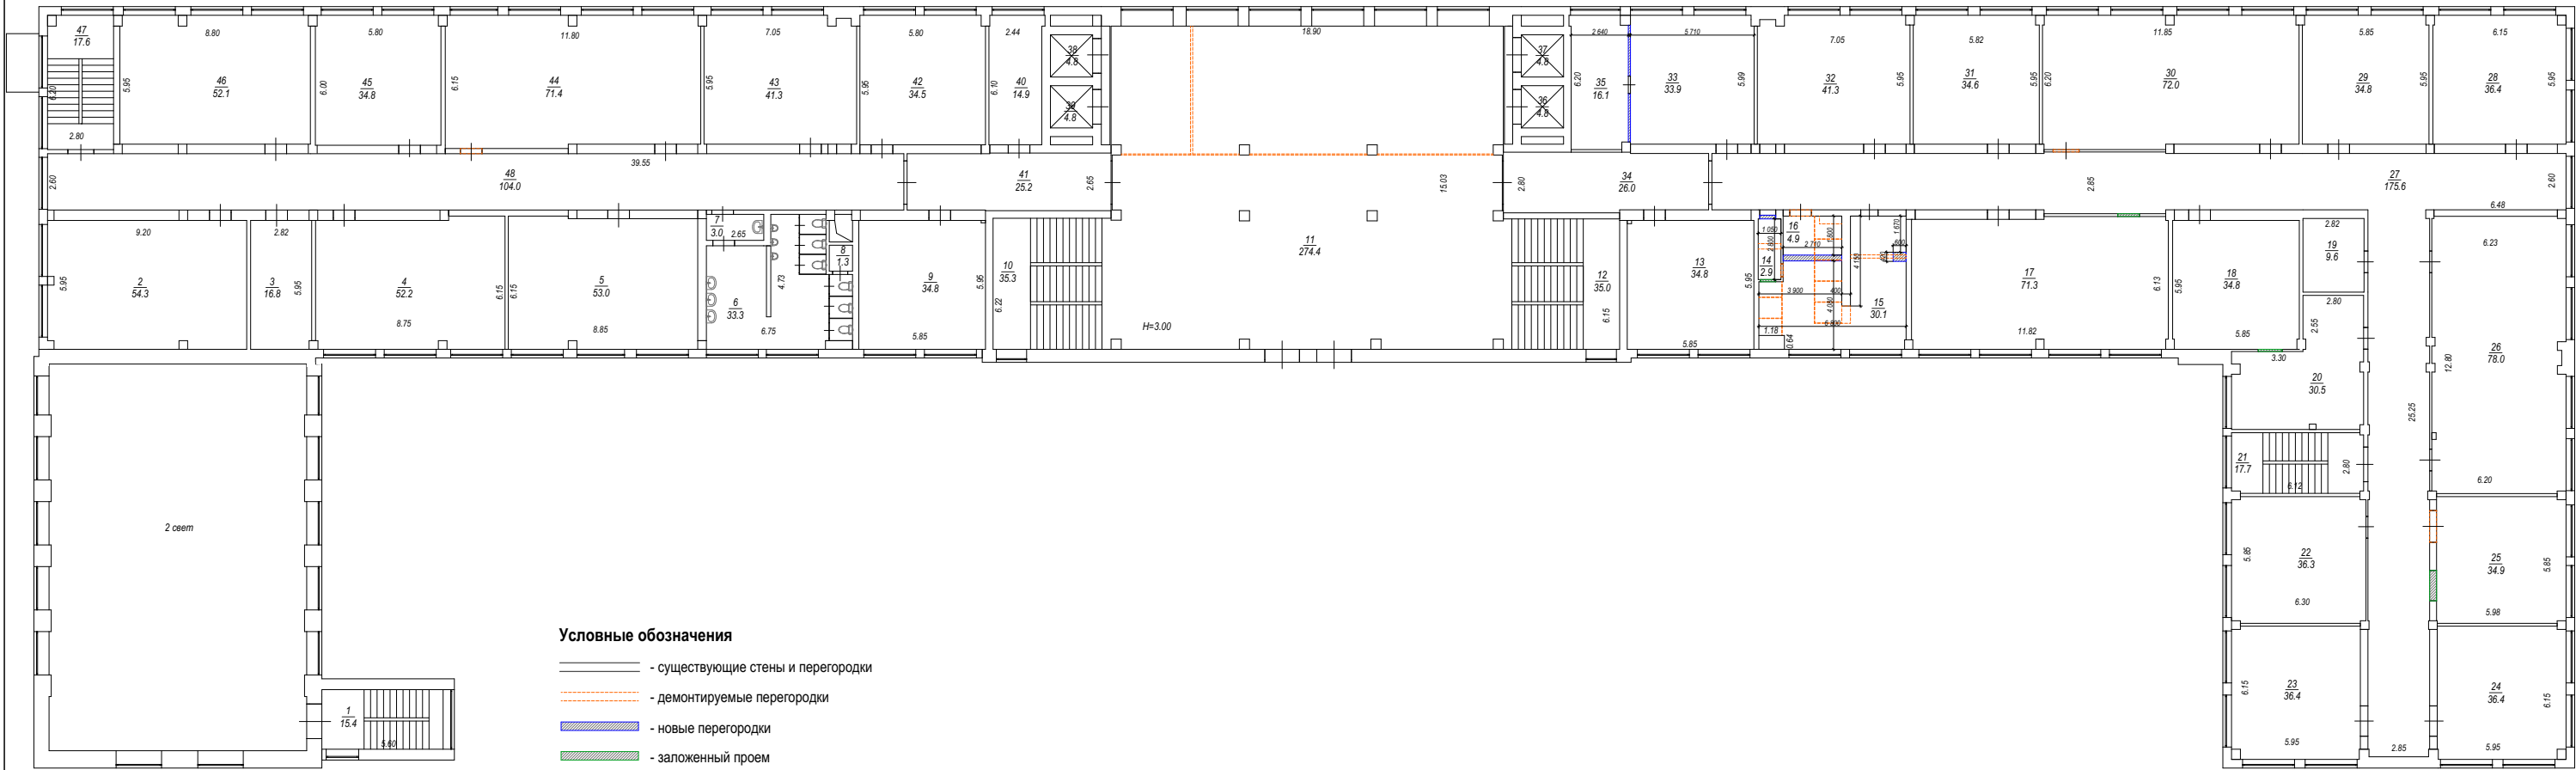

Условные обозначения

- существующие стены и перегородки
- демонтируемые перегородки
- новые перегородки
- заложённый проем

Экспликация помещений 3 этажа
после перепланировки и переустройства


начало			продолжение			продолжение			окончание										
№ пом.	Наименование	Площадь, м ²	№ пом.	Наименование	Площадь, м ²	№ пом.	Наименование	Площадь, м ²	№ пом.	Наименование	Площадь, м ²								
1	Лестница	15,4	20	Кабинет	30,5	39	Лифт	4,8	<table border="1"> <tr> <td colspan="2">ОБЩАЯ ПЛОЩАДЬ 3 этажа</td> <td>1 953,5</td> </tr> <tr> <td colspan="2">ОСНОВНАЯ ПЛОЩАДЬ</td> <td>1 091,3</td> </tr> <tr> <td colspan="2">ПОДСОБНАЯ ПЛОЩАДЬ</td> <td>862,2</td> </tr> </table>		ОБЩАЯ ПЛОЩАДЬ 3 этажа		1 953,5	ОСНОВНАЯ ПЛОЩАДЬ		1 091,3	ПОДСОБНАЯ ПЛОЩАДЬ		862,2
ОБЩАЯ ПЛОЩАДЬ 3 этажа		1 953,5																	
ОСНОВНАЯ ПЛОЩАДЬ		1 091,3																	
ПОДСОБНАЯ ПЛОЩАДЬ		862,2																	
2	Аудитория	54,3	21	Лестница	17,7	40	Щитовая	14,9											
3	Кладовая	16,8	22	Аудитория	36,7	41	Коридор	25,2											
4	Аудитория	52,2	23	Аудитория	36,4	42	Аудитория	34,5											
5	Аудитория	53,0	24	Аудитория	36,4	43	Аудитория	41,3											
6	Туалет	33,3	25	Аудитория	34,9	44	Аудитория	71,4											
7	Умывальная	3,0	26	Аудитория	78,0	45	Лаборатория	34,8											
8	Кладовая	1,3	27	Коридор	175,6	46	Преподавательская	52,1											
9	Аудитория	34,8	28	Аудитория	36,4	47	Лестница	17,6											
10	Лестница	35,3	29	Аудитория	34,8	48	Коридор	104,0											
11	Фойе	274,4	30	Аудитория	72,0														
12	Лестница	35,0	31	Аудитория	34,6														
13	Кабинет	34,8	32	Аудитория	41,3														
14	Кладовая	2,9	33	Преподавательская	33,9														
15	Туалет	30,1	34	Коридор	26,0														
16	Туалет	4,9	35	Кабинет	16,1														
17	Аудитория	71,3	36	Лифт	4,8														
18	Лаборатория	34,8	37	Лифт	4,8														
19	Щитовая	9,6	38	Лифт	4,8														

Взам инв №
Подпись и дата
инв № подл

Заказчик: Федеральное государственное бюджетное образовательное учреждение высшего образования "Тульский государственный университет", ИНН:7106003011					
Адрес: Тульская обл., г.Тула, Советский р-н, проспект Ленина, д.92					
Изм	Кол.уч	Лист	№ док	Подпись	Дата
Архитектор	Парфенова Е.А.			<i>Парфенова</i>	
Ген. директор	Осечкин Д.А.			<i>Осечкин</i>	
Проект перепланировки и переустройства нежилого здания				Стадия	Лист
				ПД	61
План 3 этажа после перепланировки и переустройства М 1:300. Экспликация помещений 3 этажа после перепланировки и переустройства.				ООО Формат Эксперт Сервис	

План 4 этажа после перепланировки и переустройства. М 1:300.

Лит.А1

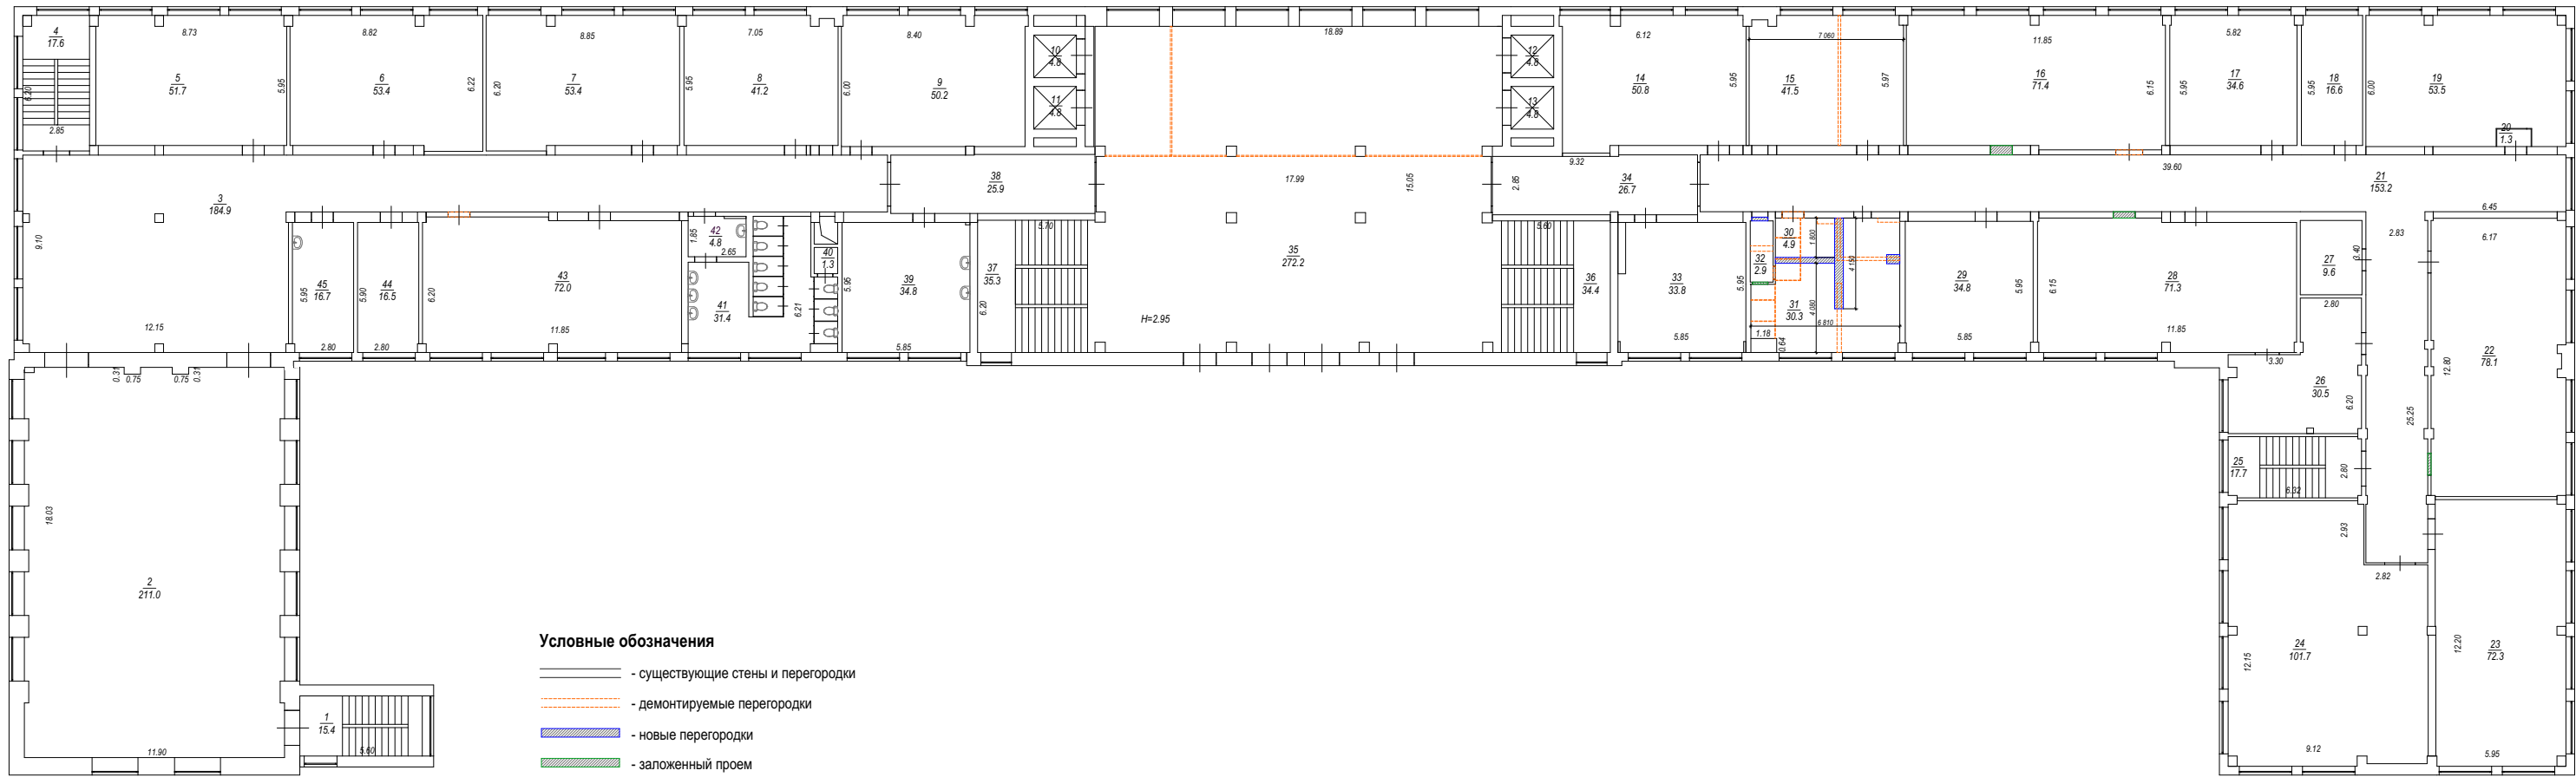

- Условные обозначения**
- существующие стены и перегородки
 - демontiруемые перегородки
 - новые перегородки
 - заложенный проем

Экспликация помещений 4 этажа после перепланировки и переустройства


начало			продолжение		окончание			
№ пом.	Наименование	Площадь, м ²	№ пом.	Наименование	Площадь, м ²	№ пом.	Наименование	Площадь, м ²
1	Лестница	15,4	20	Тамбур	1,3	39	Аудитория	34,8
2	Аудитория	211,0	21	Коридор	153,2	40	Кладовая	1,3
3	Коридор	184,9	22	Лаборатория	78,1	41	Туалет	31,4
4	Лестница	17,6	23	Лаборатория	72,3	42	Умывальная	4,8
5	Аудитория	51,7	24	Лаборатория	101,7	43	Аудитория	72,0
6	Аудитория	53,4	25	Лестница	17,7	44	Кабинет	16,5
7	Аудитория	53,4	26	Аудитория	30,5	45	Кабинет	16,7
8	Аудитория	41,2	27	Щитовая	9,6		ОБЩАЯ ПЛОЩАДЬ 4 этажа	2 180,8
9	Аудитория	50,2	28	Аудитория	71,3		ОСНОВНАЯ ПЛОЩАДЬ	1 291,8
10	Лифт	4,8	29	Лаборатория	34,8		ПОДСОБНАЯ ПЛОЩАДЬ	889,0
11	Лифт	4,8	30	Туалет	4,9			
12	Лифт	4,8	31	Туалет	30,3			
13	Лифт	4,8	32	Кладовая	2,9			
14	Кабинет	50,8	33	Аудитория	33,8			
15	Кабинет	41,5	34	Коридор	26,7			
16	Лаборатория	71,4	35	Фойе	272,2			
17	Лаборатория	34,6	36	Лестница	34,4			
18	Лаборатория	16,6	37	Лестница	35,3			
19	Аудитория	53,5	38	Коридор	25,9			

Взам инв №
Подпись и дата
инв № подл

Заказчик: Федеральное государственное бюджетное образовательное учреждение высшего образования "Тульский государственный университет", ИНН:7106003011					
Адрес: Тульская обл., г.Тула, Советский р-н, проспект Ленина, д.92					
Изм	Кол.уч	Лист	№ док	Подпись	Дата
Архитектор	Парфенова Е.А.			<i>Парфенова</i>	
Ген. директор	Осечкин Д.А.			<i>Осечкин</i>	
Проект перепланировки и переустройства нежилого здания				Стадия	Лист
				ПД	62
План 4 этажа после перепланировки и переустройства М 1:300. Экспликация помещений 4 этажа после перепланировки и переустройства.				Листов	78
				ООО Формат Эксперт Сервис	

План 5 этажа после перепланировки и переустройства. М 1:300.

Лит.А1

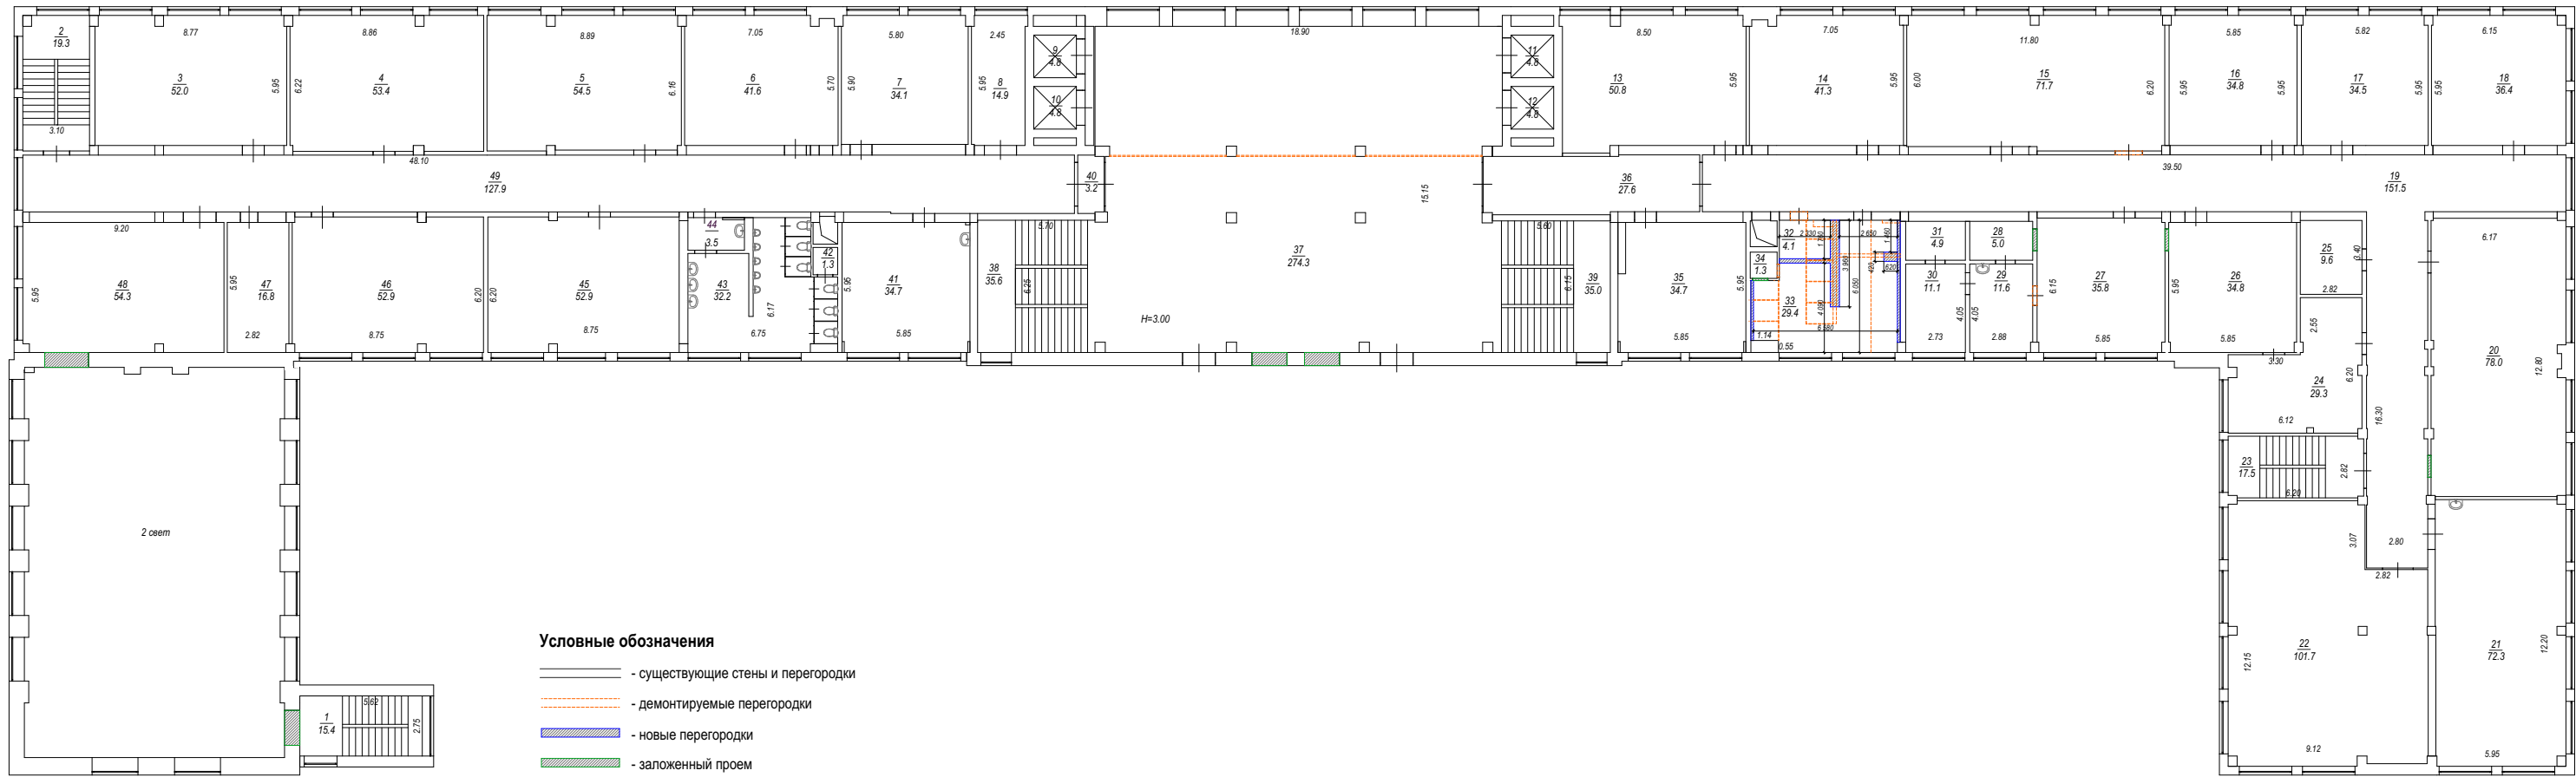

- Условные обозначения**
- существующие стены и перегородки
 - демontiруемые перегородки
 - новые перегородки
 - заложенный проем

Экспликация помещений 5 этажа после перепланировки и переустройства


начало			продолжение			продолжение			окончание		
№ пом.	Наименование	Площадь, м ²	№ пом.	Наименование	Площадь, м ²	№ пом.	Наименование	Площадь, м ²	№ пом.	Наименование	Площадь, м ²
1	Лестница	15,4	20	Лаборатория	78,0	39	Лестница	35,0	49	Коридор	127,9
2	Лестница	19,3	21	Лаборатория	72,3	40	Коридор	3,2	ОБЩАЯ ПЛОЩАДЬ 5 этажа		1 958,7
3	Кабинет	52,0	22	Лаборатория	101,7	41	Лаборатория	34,7	ОСНОВНАЯ ПЛОЩАДЬ		1 109,2
4	Аудитория	53,4	23	Лестница	17,5	42	Кладовая	1,3	ПОДСОБНАЯ ПЛОЩАДЬ		849,5
5	Аудитория	54,5	24	Лаборатория	29,3	43	Туалет	32,2			
6	Аудитория	41,6	25	Щитовая	9,6	44	Умывальная	3,5			
7	Аудитория	34,1	26	Лаборатория	34,8	45	Аудитория	52,9			
8	Щитовая	14,9	27	Лаборатория	35,8	46	Аудитория	52,9			
9	Лифт	4,8	28	Подсобная	5,0	47	Кладовая	16,8			
10	Лифт	4,8	29	Лаборатория	11,6	48	Аудитория	54,3			
11	Лифт	4,8	30	Лаборатория	11,1						
12	Лифт	4,8	31	Подсобная	4,9						
13	Методический кабинет	50,8	32	Туалет	4,1						
14	Аудитория	41,3	33	Туалет	29,4						
15	Кафедра	71,7	34	Кладовая	1,3						
16	Кабинет	34,8	35	Лаборатория	34,7						
17	Аудитория	34,5	36	Коридор	27,6						
18	Аудитория	36,4	37	Фойе	274,3						
19	Коридор	151,5	38	Лестница	35,6						

Взам инв №
Подпись и дата
инв № подл

Заказчик: Федеральное государственное бюджетное образовательное учреждение высшего образования "Тульский государственный университет", ИНН:7106003011					
Адрес: Тульская обл., г.Тула, Советский р-н, проспект Ленина, д.92					
Изм	Кол.уч	Лист	№ док	Подпись	Дата
Архитектор	Парфенова Е.А.			<i>Парфенова</i>	
Ген. директор	Осечкин Д.А.			<i>Осечкин</i>	
Проект перепланировки и переустройства нежилого здания				Стадия	Лист
				ПД	63
План 5 этажа после перепланировки и переустройства М 1:300. Экспликация помещений 5 этажа после перепланировки и переустройства.				Листов	78
				ООО Формат Эксперт Сервис	

План 6 этажа после перепланировки и переустройства. М 1:300.

Лит.А1

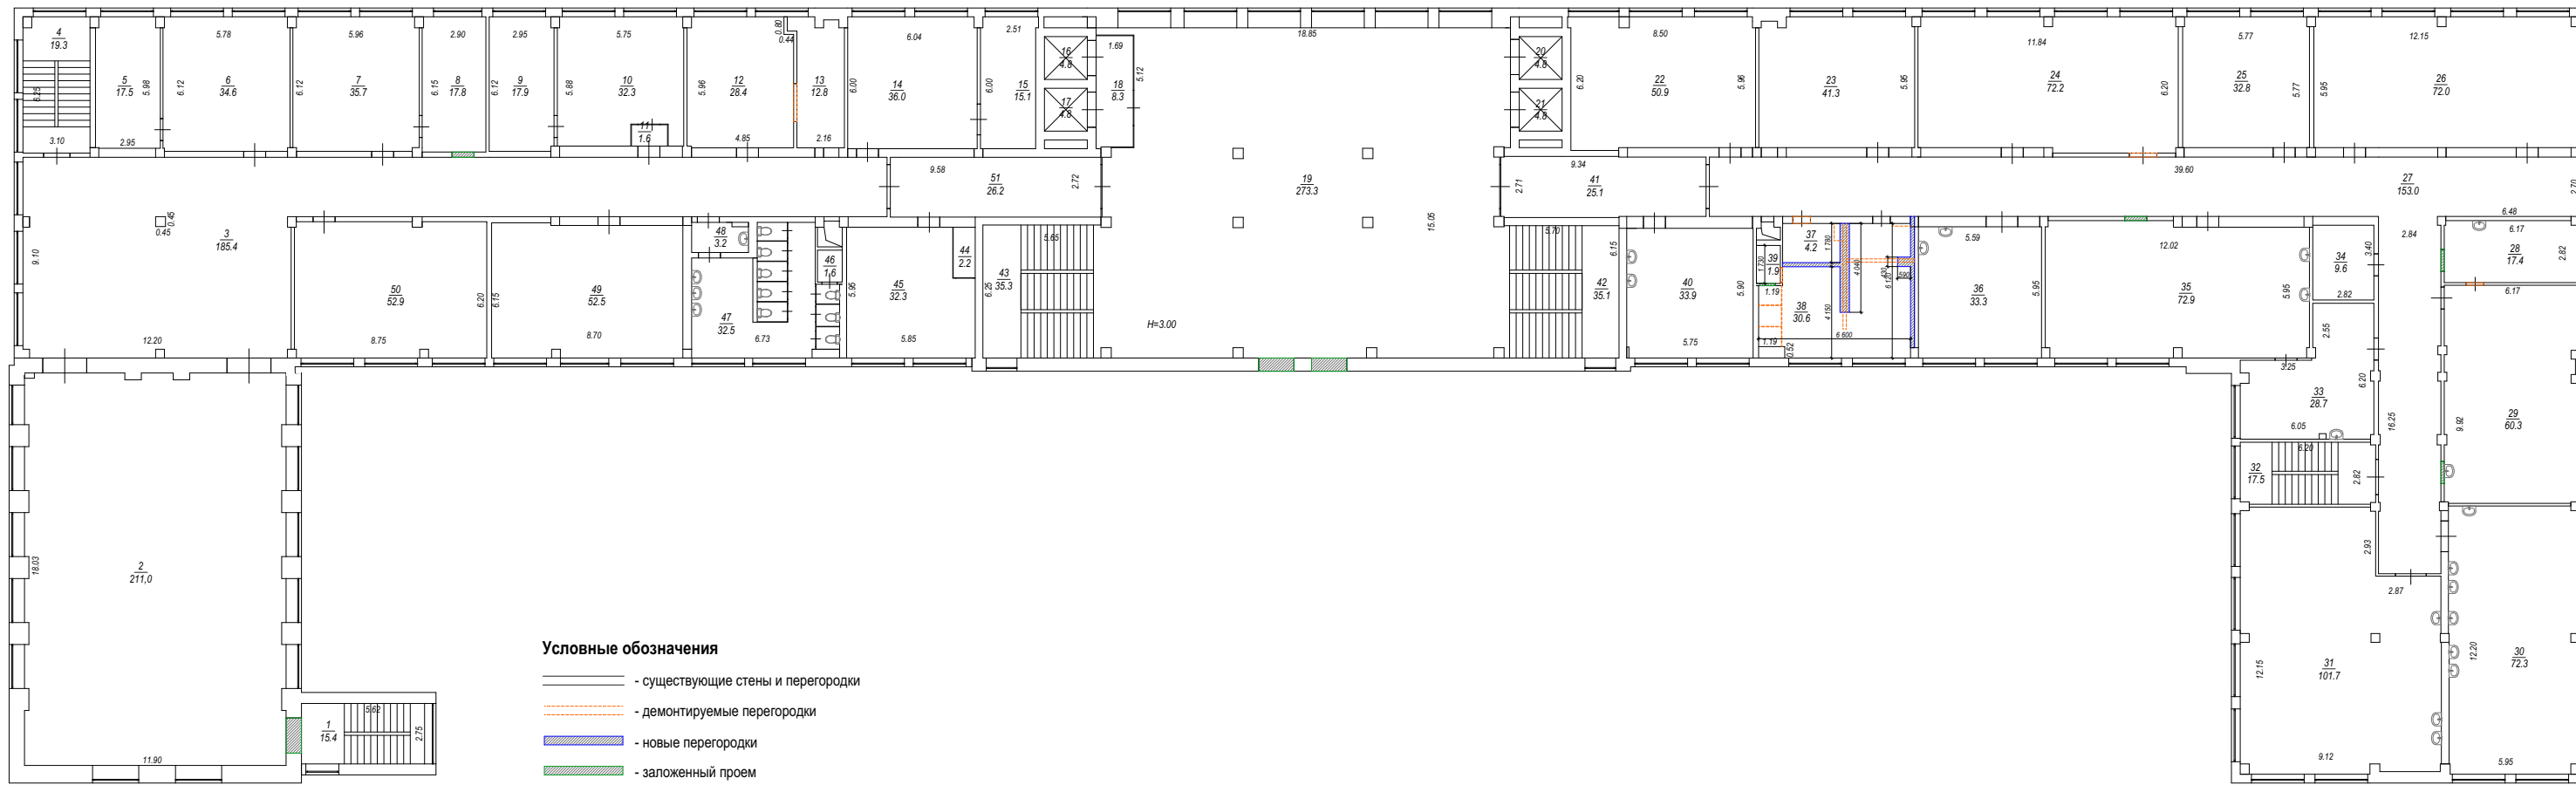

- Условные обозначения**
- существующие стены и перегородки
 - демонтируемые перегородки
 - новые перегородки
 - заложенный проем

Экспликация помещений 6 этажа после перепланировки и переустройства


начало			продолжение			продолжение			окончание		
№ пом.	Наименование	Площадь, м ²	№ пом.	Наименование	Площадь, м ²	№ пом.	Наименование	Площадь, м ²	№ пом.	Наименование	Площадь, м ²
1	Лестница	15,4	20	Лифт	4,8	39	Кладовая	1,9	49	Класс	52,5
2	Аудитория	211,0	21	Лифт	4,8	40	Лаборатория	33,9	50	Класс	52,9
3	Коридор	185,4	22	Кабинет	50,9	41	Коридор	25,1	51	Коридор	26,2
4	Лестница	19,3	23	Кабинет	41,3	42	Лестница	35,1	ОБЩАЯ ПЛОЩАДЬ 6 этажа		2 187,0
5	Серверная	17,5	24	Аудитория	72,2	43	Лестница	35,3	ОСНОВНАЯ ПЛОЩАДЬ		1 210,1
6	Кабинет	34,6	25	Кабинет	32,8	44	Подсобная	2,2	ПОДСОБНАЯ ПЛОЩАДЬ		976,9
7	Кабинет	35,7	26	Аудитория	72,0	45	Диспетчерская	32,3			
8	Кабинет	17,8	27	Коридор	153,0	46	Кладовая	1,6			
9	Кабинет	17,9	28	Подсобная	17,4	47	Туалет	32,5			
10	Кабинет	32,3	29	Лаборатория	60,3	48	Умывальная	3,2			
11	Тамбур	1,6	30	Лаборатория	72,3						
12	Технический отдел	28,4	31	Лаборатория	101,7						
13	Подсобная	12,8	32	Лестница	17,5						
14	Кабинет	36,0	33	Подсобная	28,7						
15	Кабинет	15,1	34	Щитовая	9,6						
16	Лифт	4,8	35	Аудитория	72,9						
17	Лифт	4,8	36	Аудитория	33,3						
18	Коридор	8,3	37	Туалет	4,2						
19	Фойе	273,3	38	Туалет	30,6						

Взам инв №
Подпись и дата
инв № подл

Заказчик: Федеральное государственное бюджетное образовательное учреждение высшего образования "Тульский государственный университет", ИНН:7106003011					
Адрес: Тульская обл., г.Тула, Советский р-н, проспект Ленина, д.92					
Изм	Кол.уч	Лист	№ док	Подпись	Дата
Архитектор	Парфенова Е.А.			<i>Парфенова</i>	
Ген. директор	Осечкин Д.А.			<i>Осечкин</i>	
Проект перепланировки и переустройства нежилого здания				Стадия	Лист
				ПД	64
План 6 этажа после перепланировки и переустройства М 1:300. Экспликация помещений 6 этажа после перепланировки и переустройства.				Листов	78
				ООО Формат Эксперт Сервис	

План 7 этажа после перепланировки и переустройства. М 1:300.

Лит.А1

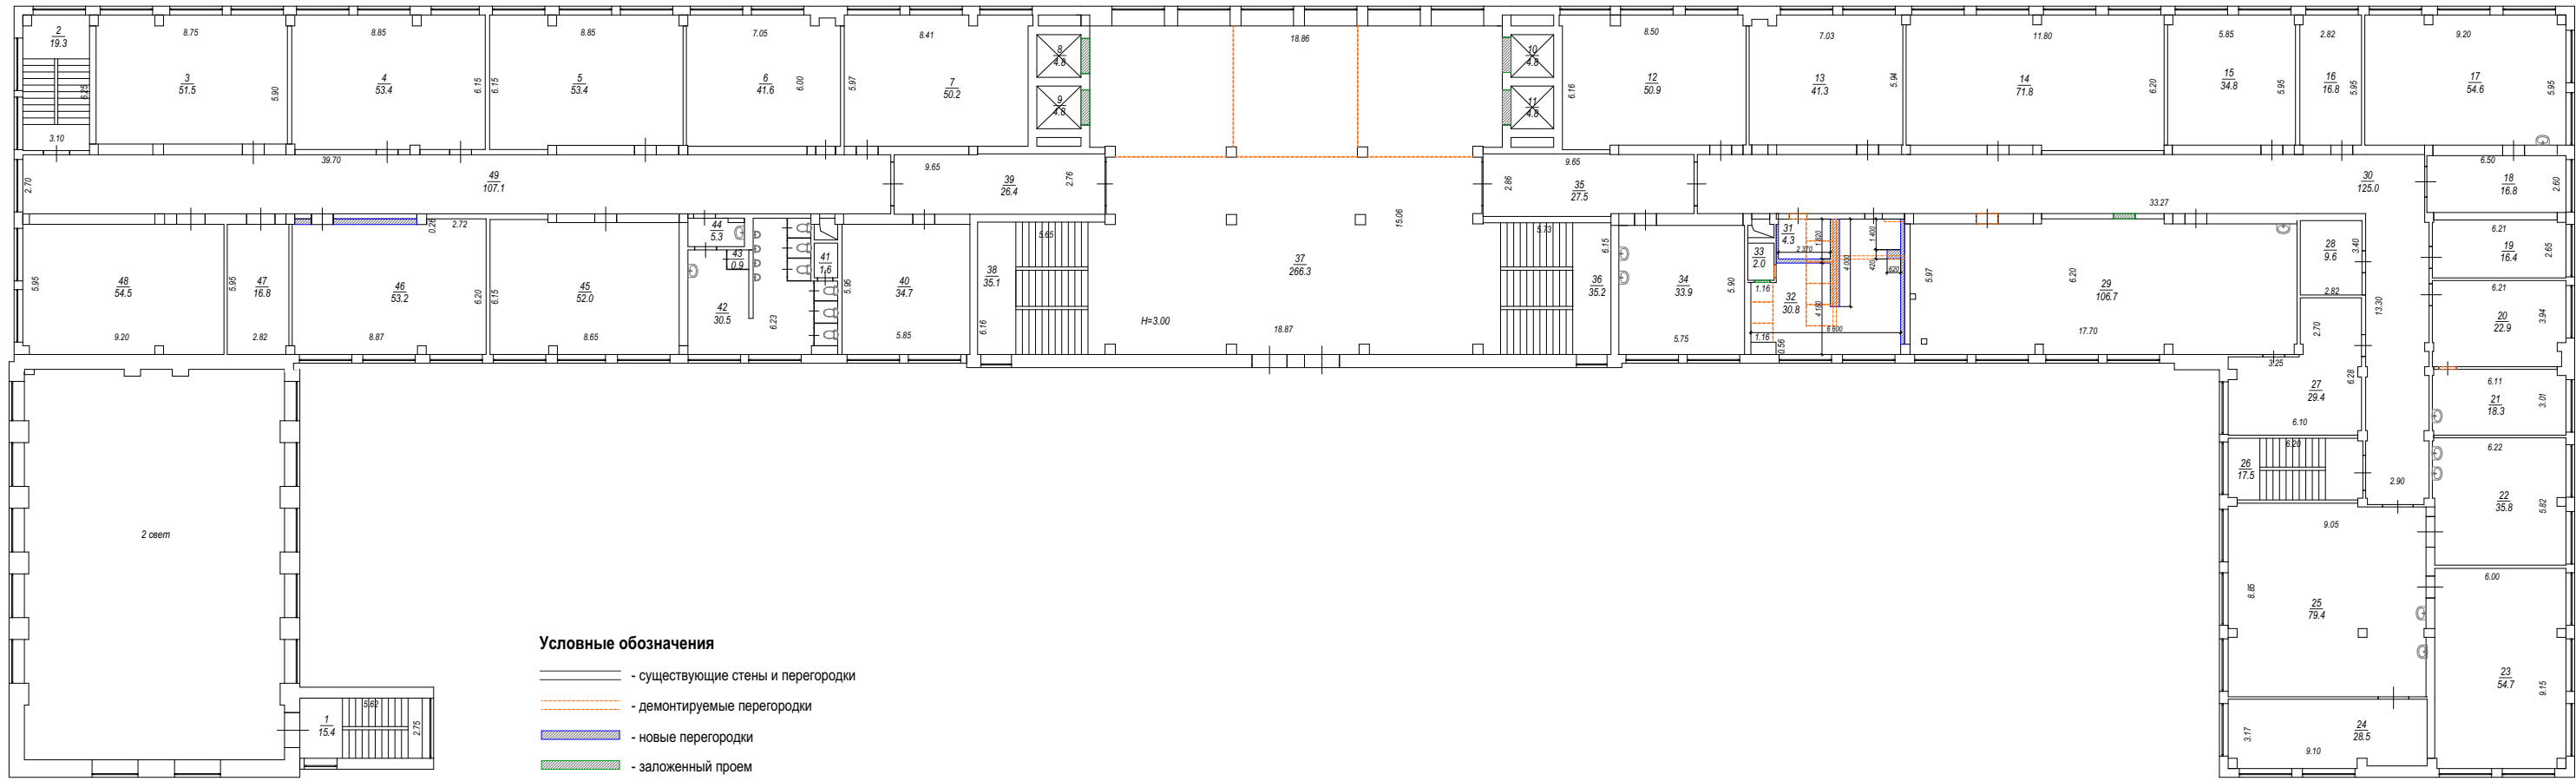

- Условные обозначения**
- существующие стены и перегородки
 - демотируемые перегородки
 - новые перегородки
 - заложенный проем

Экспликация помещений 7 этажа после перепланировки и переустройства


начало			продолжение			продолжение			окончание		
№ пом.	Наименование	Площадь, м ²	№ пом.	Наименование	Площадь, м ²	№ пом.	Наименование	Площадь, м ²	№ пом.	Наименование	Площадь, м ²
1	Лестница	15,4	20	Лаборатория	22,9	39	Коридор	26,4	49	Коридор	107,1
2	Лестница	19,3	21	Лаборатория	18,3	40	Аудитория	34,7	ОБЩАЯ ПЛОЩАДЬ 7 этажа		
3	Аудитория	51,5	22	Лаборатория	35,8	41	Кладовая	1,6	ОСНОВНАЯ ПЛОЩАДЬ		
4	Аудитория	53,4	23	Лаборатория	54,7	42	Туалет	30,5	ПОДСОБНАЯ ПЛОЩАДЬ		
5	Аудитория	53,4	24	Лаборатория	28,5	43	Шкаф	0,9			
6	Аудитория	41,6	25	Лаборатория	79,4	44	Умывальная	5,3			
7	Аудитория	50,2	26	Лестница	17,5	45	Аудитория	52,0			
8	Лифт	4,8	27	Лаборатория	29,4	46	Аудитория	53,2			
9	Лифт	4,8	28	Щитовая	9,6	47	Кладовая	16,8			
10	Лифт	4,8	29	Лаборатория	106,7	48	Аудитория	54,5			
11	Лифт	4,8	30	Коридор	125,0						
12	Аудитория	50,9	31	Туалет	4,3						
13	Аудитория	41,3	32	Туалет	30,8						
14	Аудитория	71,8	33	Кладовая	2,0						
15	Аудитория	34,8	34	Лаборатория	33,9						
16	Кабинет	16,8	35	Коридор	27,5						
17	Лаборатория	54,6	36	Лестница	35,2						
18	Коридор	16,8	37	Фойе	266,3						
19	Лаборатория	16,4	38	Лестница	35,1						

Взам инв №
Подпись и дата
инв № подл

Заказчик: Федеральное государственное бюджетное образовательное учреждение высшего образования "Тульский государственный университет", ИНН:7106003011					
Адрес: Тульская обл., г.Тула, Советский р-н, проспект Ленина, д.92					
Изм	Кол.уч	Лист	№ док	Подпись	Дата
Архитектор	Парфенова Е.А.			<i>Парфенова</i>	
Ген. директор	Осечкин Д.А.			<i>Осечкин</i>	
Проект перепланировки и переустройства нежилого здания				Стадия	Лист
				ПД	65
План 7 этажа после перепланировки и переустройства М 1:300. Экспликация помещений 7 этажа после перепланировки и переустройства.				ООО Формат Эксперт Сервис	

План 8 этажа после перепланировки и переустройства. М 1:300.

Лит.А1

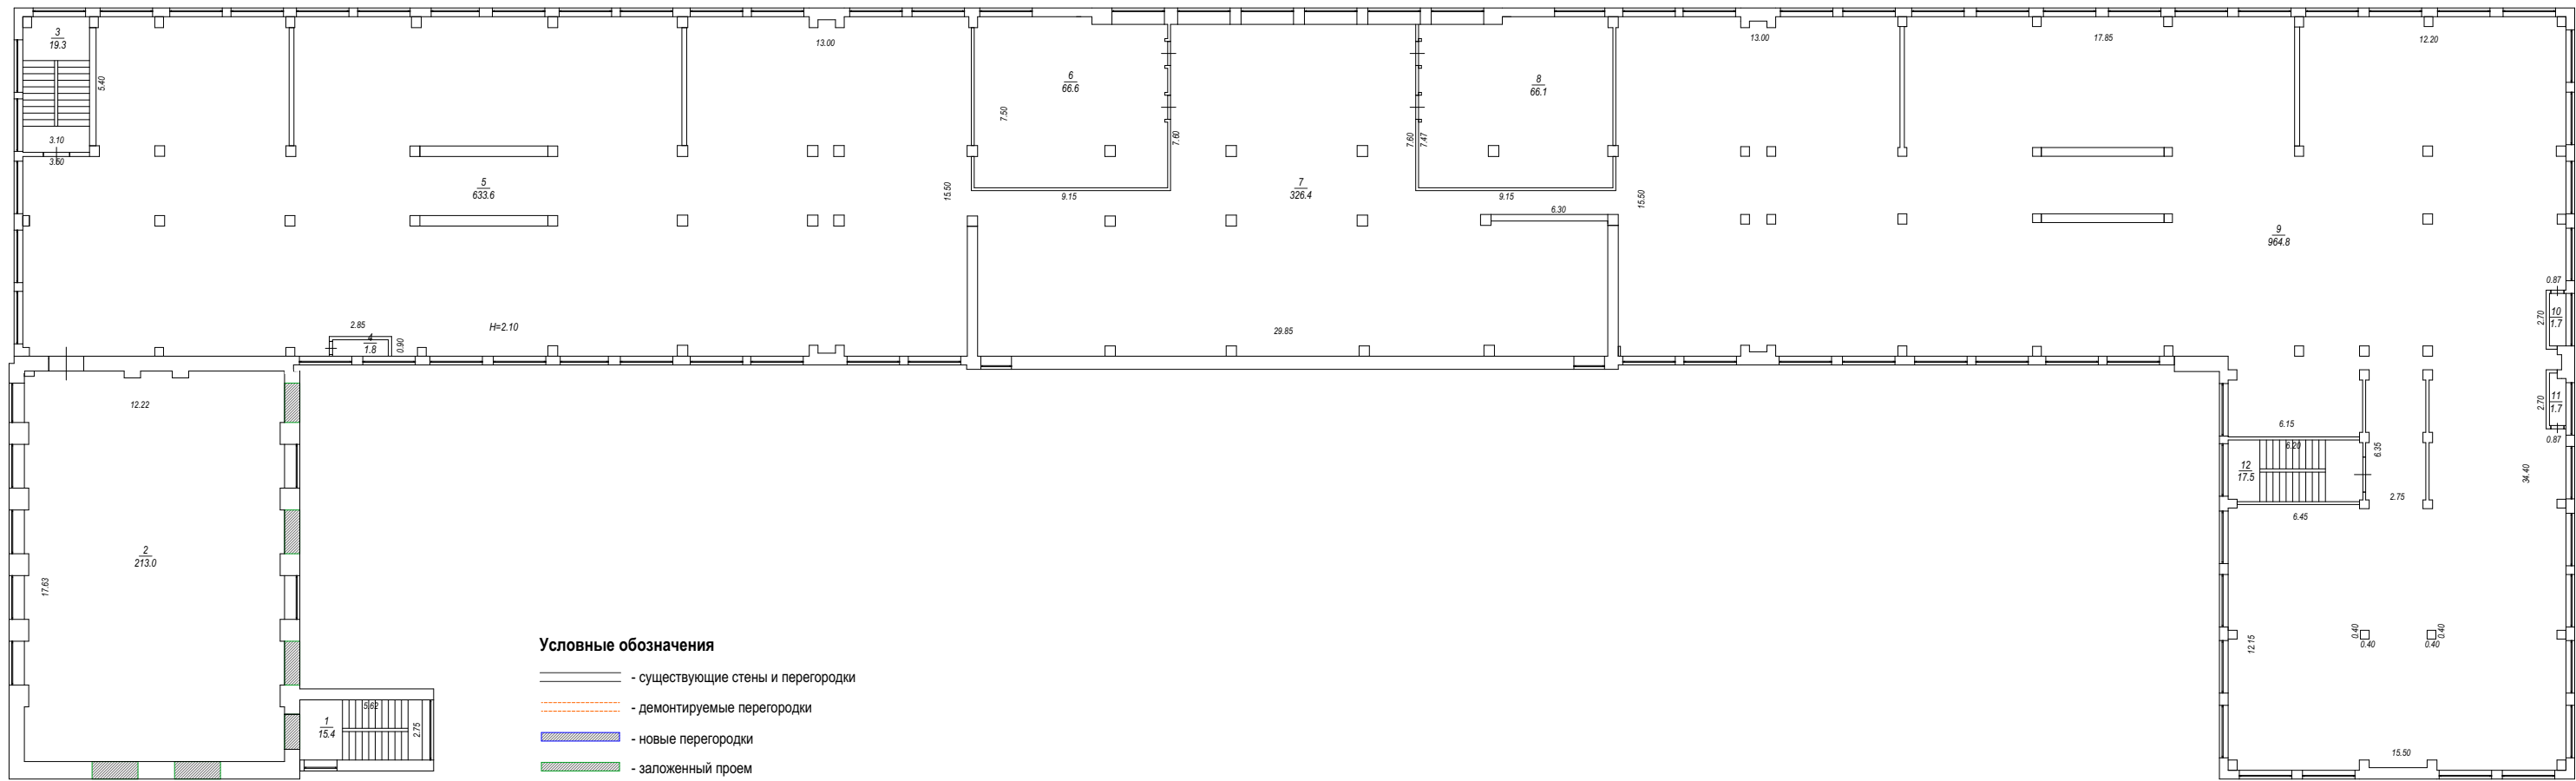

Экспликация помещений 8 этажа после перепланировки и переустройства


№ пом.	Наименование	Площадь, м ²
1	Лестница	15,4
2	Подсобная	213,0
3	Лестница	19,3
4	Венткамера	1,8
5	Подсобная	633,6
6	Машинное отделение	66,6
7	Подсобная	326,4
8	Машинное отделение	66,1
9	Подсобная	964,8
10	Венткамера	1,7
11	Венткамера	1,7
12	Лестница	17,5
ОБЩАЯ ПЛОЩАДЬ 8 этажа		2 327,9
ОСНОВНАЯ ПЛОЩАДЬ		2 327,9

Заказчик: Федеральное государственное бюджетное образовательное учреждение высшего образования "Тульский государственный университет", ИНН:7106003011					
Адрес: Тульская обл., г.Тула, Советский р-н, проспект Ленина, д.92					
Изм	Кол.уч	Лист	№ док	Подпись	Дата
Архитектор	Парфенова Е.А.			<i>Парфенова</i>	
Ген. директор	Осечкин Д.А.			<i>Осечкин</i>	
Проект перепланировки и переустройства нежилого здания				Стадия	Лист
				ПД	66
План 8 этажа после перепланировки и переустройства М 1:300. Экспликация помещений 8 этажа после перепланировки и переустройства.				ООО Формат Эксперт Сервис	

Взам инв №
Подпись и дата
инв № подл

План 1 этажа после перепланировки и переустройства. М 1:300.

Лит. А2

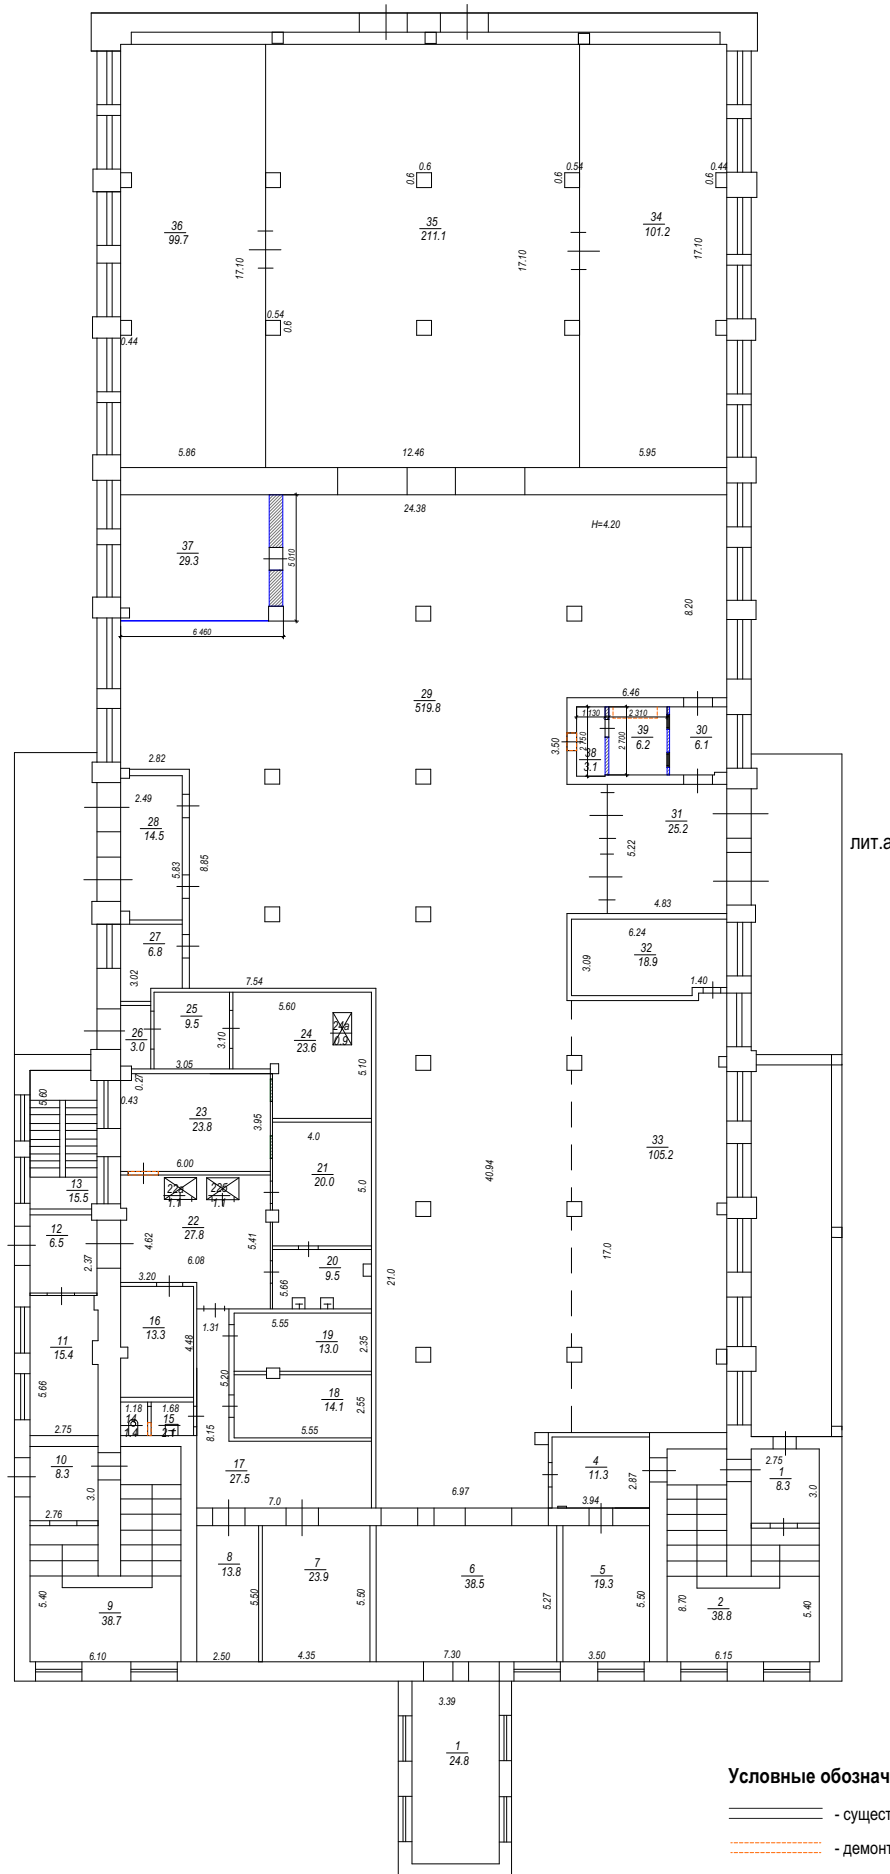

Экспликация помещений 1 этажа
после перепланировки и переустройства

№ пом.	Наименование	Площадь, м ²	
		начало	окончание
1	Переход	24,8	
2	Лестница	38,8	
3	Коридор	8,3	
4	Коридор	11,3	
5	Подсобная	19,3	
6	Коридор	38,5	
7	Холодильная камера	23,9	
8	Холодильная камера	13,8	
9	Лестница	38,7	
10	Коридор	8,3	
11	Кладовая	15,4	
12	Тамбур	6,5	
13	Лестница	15,5	
14	Туалет	1,4	
15	Умывальная	2,1	
16	Подсобная	13,3	
17	Коридор	27,5	
18	Холодильная камера	14,1	
19	Холодильная камера	13,0	
20	Моечная	9,5	
21	Моечная	20,0	
22	Коридор	27,8	
22а	Подъемник	1,1	
22б	Подъемник	1,1	
23	Овощной цех	23,8	
24	Подсобная	23,6	
24а	Подъемник	0,9	
25	Коридор	9,5	
26	Тамбур	3,0	
27	Комната охраны	6,8	
28	Тамбур	14,5	


№ пом.	Наименование	Площадь, м ²	
		начало	окончание
29	Вестибюль	519,8	
30	Подсобная	6,1	
31	Тамбур	25,2	
32	Комната отдыха	18,9	
33	Гардероб	105,2	
34	Торгово-офисное помещение	101,2	
35	Вестибюль	211,1	
36	Торгово-офисное помещение	99,7	
37	Подсобная	29,3	
38	Подсобная	3,1	
39	Подсобная	6,2	
ОБЩАЯ ПЛОЩАДЬ 1 этажа		1 601,9	
ОСНОВНАЯ ПЛОЩАДЬ		315,2	
ПОДСОБНАЯ ПЛОЩАДЬ		1 286,7	

Взам инв №
Подпись и дата
инв № подл

Заказчик: Федеральное государственное бюджетное образовательное учреждение высшего образования "Тульский государственный университет", ИНН:7106003011					
Адрес: Тульская обл., г.Тула, Советский р-н, проспект Ленина, д.92					
Изм	Кол.уч	Лист	№ док	Подпись	Дата
Архитектор	Парфенова Е.А.			<i>Парфенова</i>	
Ген. директор	Осечкин Д.А.			<i>Осечкин</i>	
Проект перепланировки и переустройства нежилого здания					
			Стадия	Лист	Листов
			ПД	73	78
План 1 этажа после перепланировки и переустройства М 1:300. Экспликация помещений 1 этажа после перепланировки и переустройства.					
				ООО Формат Эксперт Сервис	

План 2 этажа после перепланировки и переустройства. М 1:300.

Лит. А2

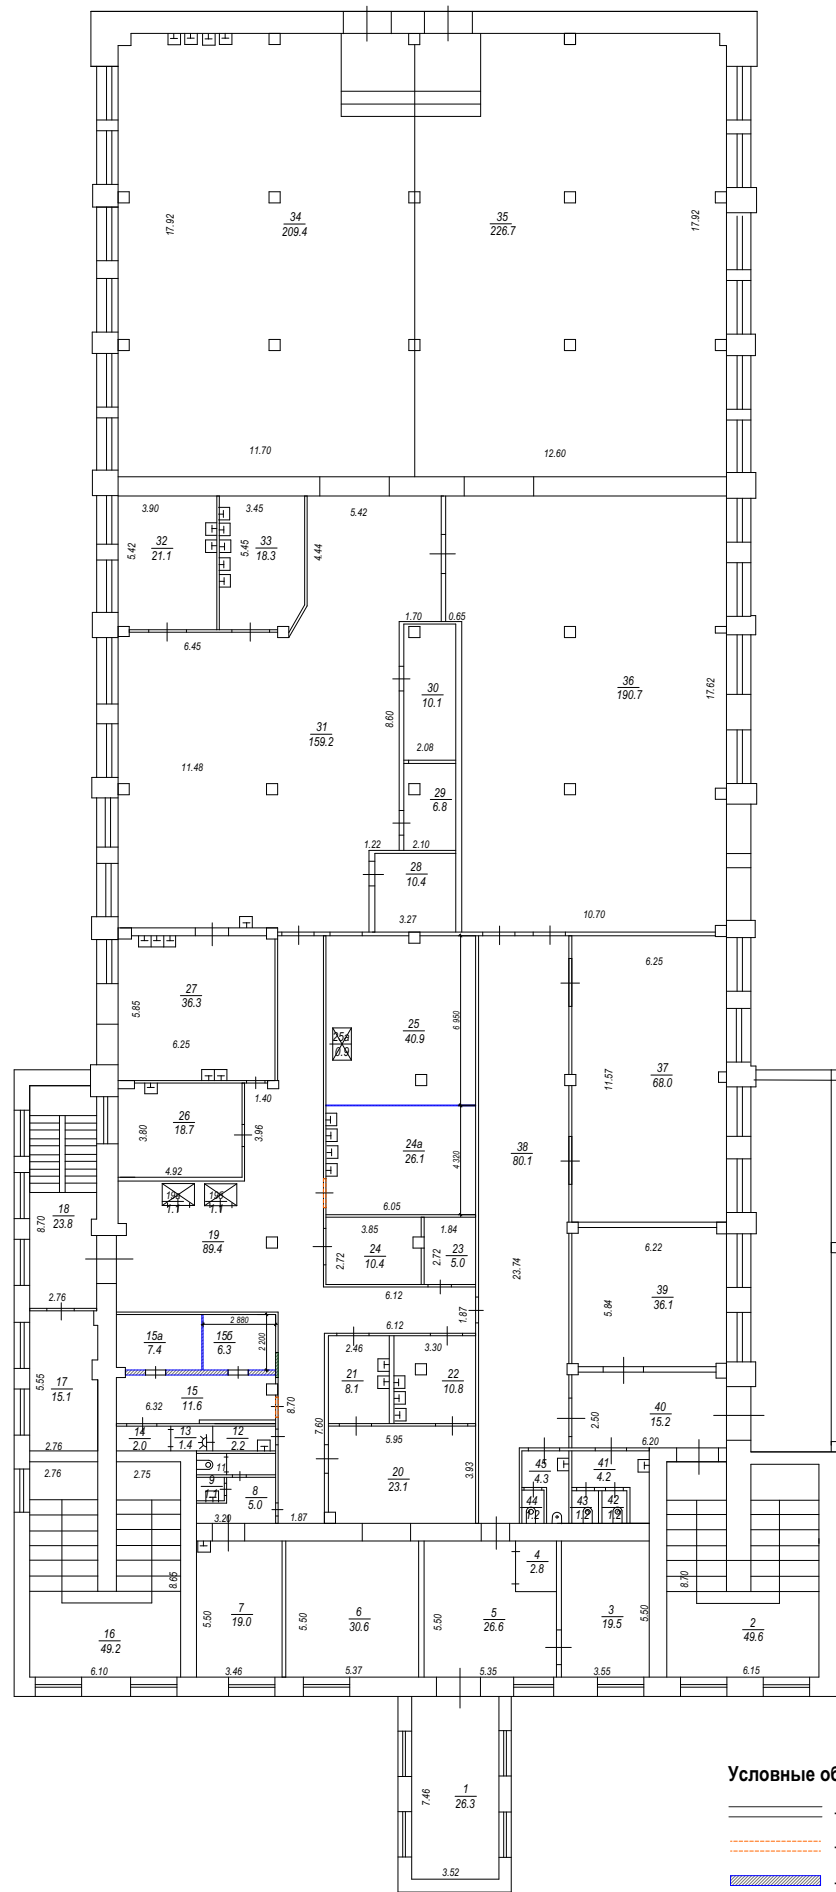

Условные обозначения

- существующие стены и перегородки
- демontiруемые перегородки
- новые перегородки
- заложный проем

Экспликация помещений 2 этажа после перепланировки и переустройства

№ пом.	Наименование	Площадь, м ²	
		начало	окончание
1	Переход	26,3	
2	Лестница	49,6	
3	Подсобная	19,5	
4	Подсобная	2,8	
5	Кабинет	26,6	
6	Пирожковая	30,6	
7	Подсобная	19,0	
8	Коридор	5,0	
9	Подсобная	1,1	
10	Коридор	1,5	
11	Туалет	1,1	
12	Умывальная	2,2	
13	Душ	1,4	
14	Коридор	2,0	
15	Раздевалка	11,6	
15а	Раздевалка	7,4	
15б	Раздевалка	6,3	
16	Лестница	49,2	
17	Кабинет	15,1	
18	Лестница	23,8	
19	Коридор	89,4	
19а	Подъемник	1,1	
19б	Подъемник	1,1	
20	Цех	23,1	
21	Моечная	8,1	
22	Моечная	10,8	
23	Кладовая	5,0	
24	Щитовая	10,4	
24а	Цех	26,1	
25	Цех	40,9	
25а	Подъемник	0,9	
26	Цех	18,7	

№ пом.	Наименование	Площадь, м ²	
		начало	окончание
27	Мясной цех		36,6
28	Подсобная		10,4
29	Подсобная		6,8
30	Подсобная		10,1
31	Обеденный зал		159,2
32	Цех		21,1
33	Цех		18,3
34	Обеденный зал		209,4
35	Обеденный зал		226,7
36	Обеденный зал		190,7
37	Банкетный зал		68,0
38	Коридор		80,1
39	Обеденный зал		36,1
40	Коридор		15,2
41	Умывальная		4,2
42	Туалет		1,2
43	Туалет		1,2
44	Туалет		1,2
45	Умывальная		4,3
ОБЩАЯ ПЛОЩАДЬ 2 этажа			1 638,5
ОСНОВНАЯ ПЛОЩАДЬ			1 147,2
ПОДСОБНАЯ ПЛОЩАДЬ			491,3

Заказчик: Федеральное государственное бюджетное образовательное учреждение высшего образования "Тульский государственный университет", ИНН:7106003011

Адрес: Тульская обл., г.Тула, Советский р-н, проспект Ленина, д.92

Изм	Кол.уч	Лист	№ док	Подпись	Дата
Архитектор			Парфенова Е.А.		
Ген. директор			Осечкин Д.А.		

Проект перепланировки и переустройства нежилого здания

Стадия	Лист	Листов
ПД	74	78


План 2 этажа после перепланировки и переустройства М 1:300. Экспликация помещений 2 этажа после перепланировки и переустройства.

ООО
Формат Эксперт Сервис

инв № подл
Подпись и дата
Взам инв №

План 3 этажа после перепланировки и переустройства. М 1:300.

Лит. А2

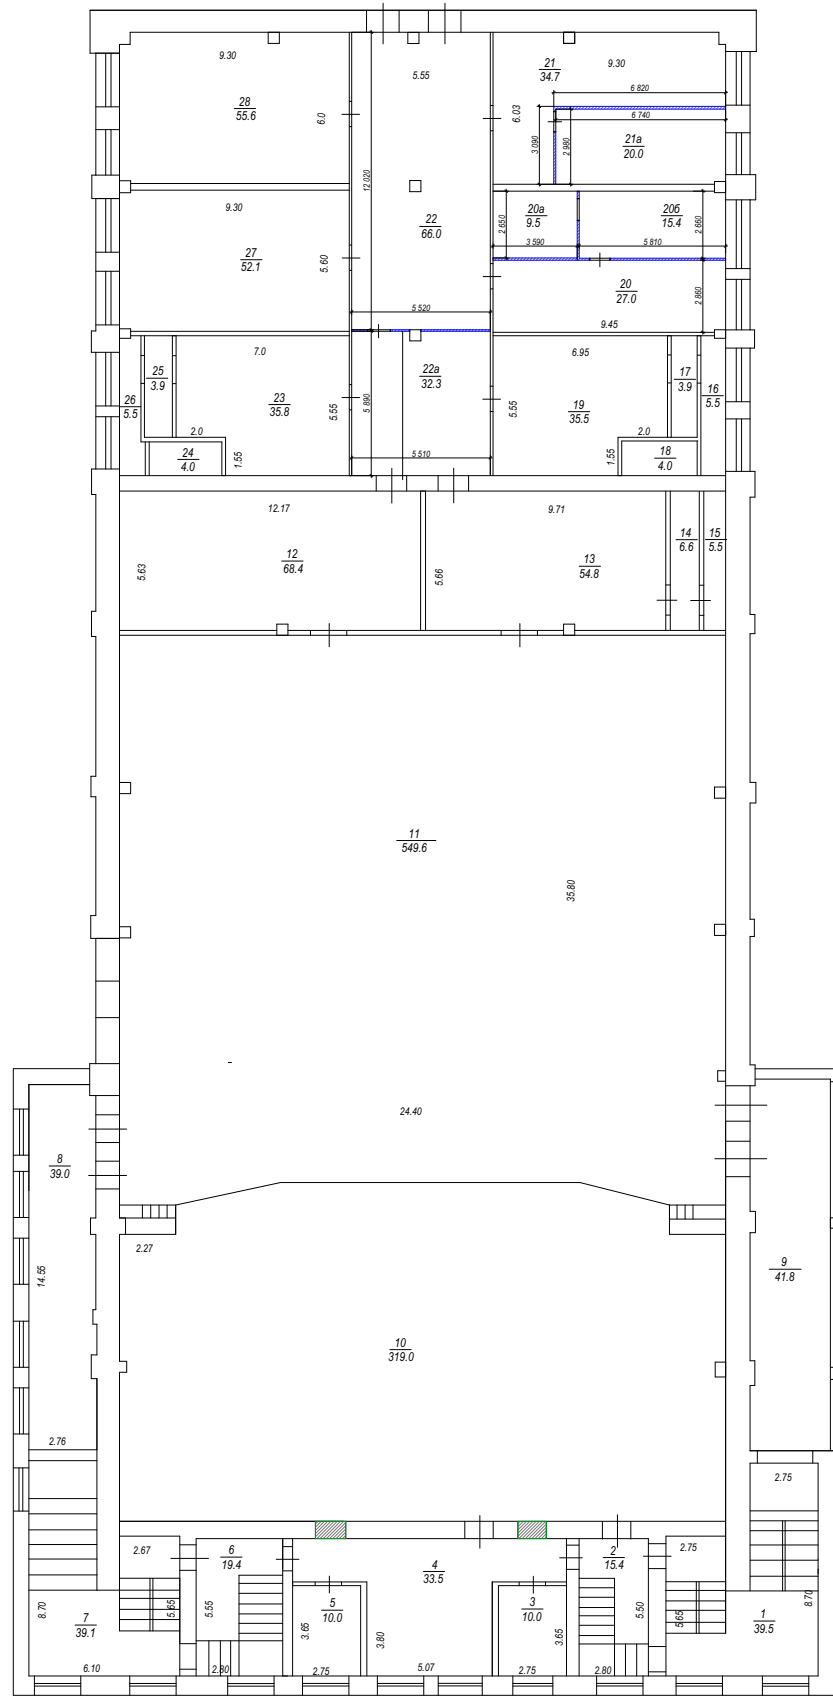

Условные обозначения

- существующие стены и перегородки
- демontiруемые перегородки
- новые перегородки
- заложный проем

Экспликация помещений 3 этажа после перепланировки и переустройства

№ пом.	Наименование	Площадь, м ²
1	Лестница	39,5
2	Коридор	15,4
3	Кабинет	10,0
4	Холл	33,5
5	Кабинет	10,0
6	Коридор	19,4
7	Лестница	39,1
8	Коридор	39,0
9	Коридор	41,8
10	Сцена	319,0
11	Зрительный зал	549,6
12	Подсобная	68,4
13	Подсобная	54,8
14	Венткамера	6,6
15	Венткамера	5,5
16	Венткамера	5,5
17	Венткамера	3,9
18	Венткамера	4,0
19	Венткамера	35,5
20	Кабинет	27,0
20а	Подсобная	9,5
20б	Кабинет	15,4
21	Кабинет	34,7
21а	Кабинет	20,0
22	Коридор	66,0
22а	Коридор	32,3
23	Венткамера	35,8
24	Венткамера	4,0
25	Венткамера	3,9
26	Венткамера	5,5
27	Кабинет	52,1
28	Кабинет	55,6

№ пом.	Наименование	Площадь, м ²
	ОБЩАЯ ПЛОЩАДЬ 3 этажа	1 662,3
	ОСНОВНАЯ ПЛОЩАДЬ	1 093,4
	ПОДСОБНАЯ ПЛОЩАДЬ	568,9

Взам инв №
Подпись и дата
инв № подл

Заказчик: Федеральное государственное бюджетное образовательное учреждение высшего образования "Тульский государственный университет", ИНН:7106003011

Адрес: Тульская обл., г.Тула, Советский р-н, проспект Ленина, д.92

Изм	Кол.уч	Лист	№ док	Подпись	Дата
Архитектор				Парфенова Е.А.	
Ген. директор				Осечкин Д.А.	


Проект перепланировки и переустройства нежилго здания

Стадия	Лист	Листов
ПД	75	78

План 3 этажа после перепланировки и переустройства М 1:300. Экспликация помещений 3 этажа после перепланировки и переустройства.

ООО
Формат Эксперт Сервис

План 4 этажа после перепланировки и переустройства. М 1:300.

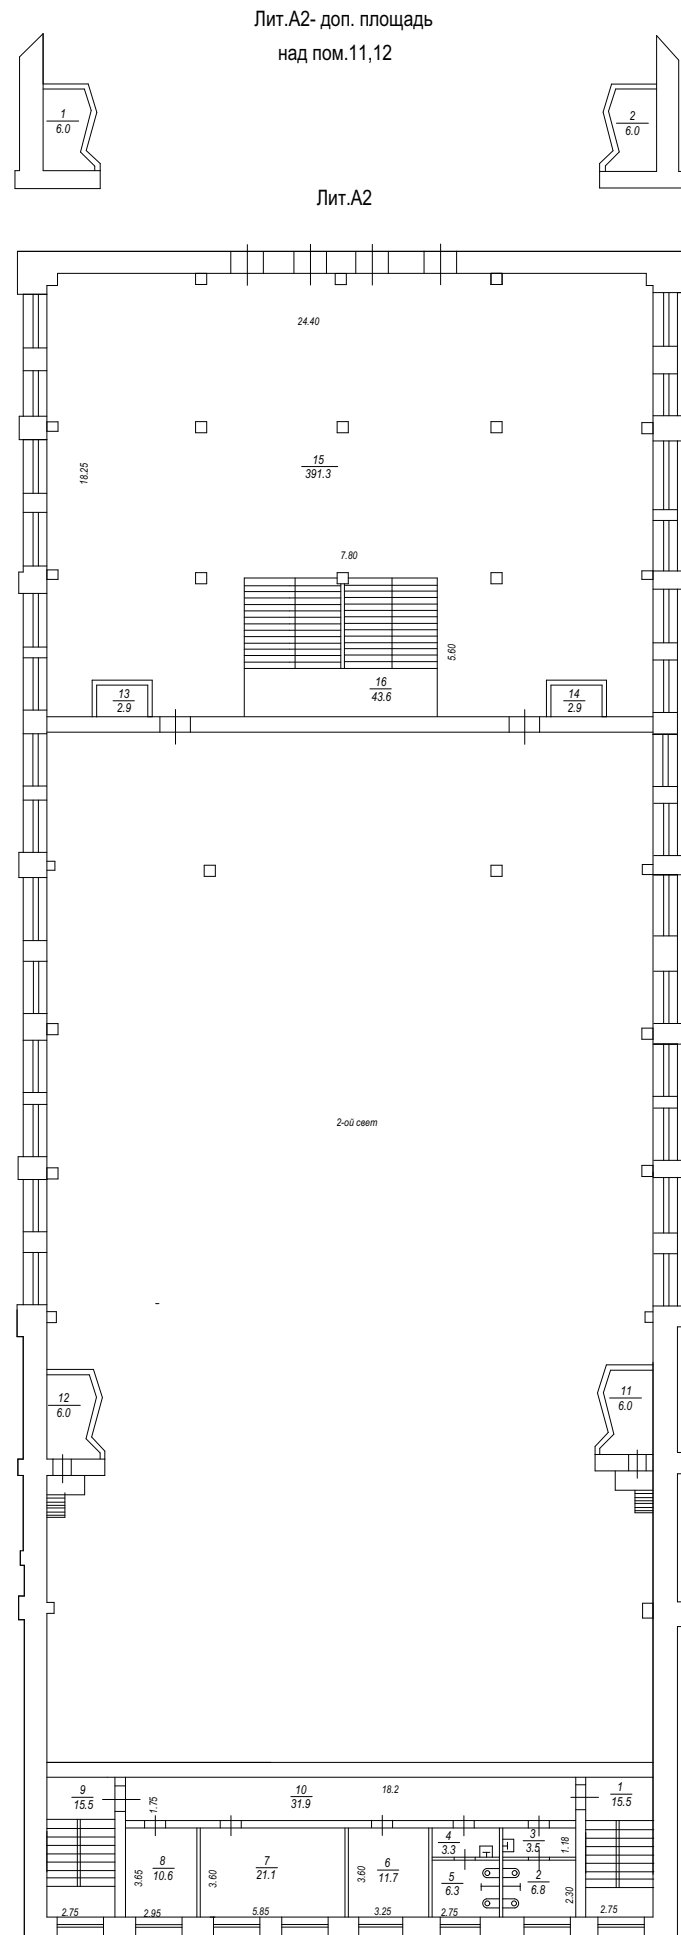

Экспликация помещений 4 этажа после перепланировки и переустройства

№ пом.	Наименование	Площадь, м ²
1	Лестница	15,5
2	Туалет	6,8
3	Умывальная	3,5
4	Умывальная	3,3
5	Туалет	6,3
6	АТС	11,7
7	Музыкальный зал	21,1
8	Хоровой зал	10,6
9	Лестница	15,5
10	Коридор	31,9
11	Подсобная	6,0
12	Подсобная	6,0
13	Венткамера	2,9
14	Венткамера	2,9
15	Фойе	391,3
16	Лестница	43,6
ОБЩАЯ ПЛОЩАДЬ 4 этажа		578,9
ОСНОВНАЯ ПЛОЩАДЬ		43,4
ПОДСОБНАЯ ПЛОЩАДЬ		535,5

Экспликация помещений 4 этажа после перепланировки и переустройства


№ пом.	Наименование	Площадь, м ²
1	Подсобная	6,0
2	Подсобная	6,0
ПЛОЩАДЬ помещений		12,0
ПОДСОБНАЯ ПЛОЩАДЬ		12,0

Взам инв №
Подпись и дата
инв № подл

Заказчик: Федеральное государственное бюджетное образовательное учреждение высшего образования "Тульский государственный университет", ИНН:7106003011					
Адрес: Тульская обл., г.Тула, Советский р-н, проспект Ленина, д.92					
Изм	Кол.уч	Лист	№ док	Подпись	Дата
Архитектор	Парфенова Е.А.			<i>Парфенова</i>	
Ген. директор	Осечкин Д.А.			<i>Осечкин</i>	
Проект перепланировки и переустройства нежилого здания					Стадия
					Лист
					Листов
					ПД
					76
					78
План 4 этажа после перепланировки и переустройства М 1:300. Экспликация помещений 4 этажа после перепланировки и переустройства.					 ООО Формат Эксперт Сервис

План 5 этажа после перепланировки и переустройства. М 1:300.

Лит.А2

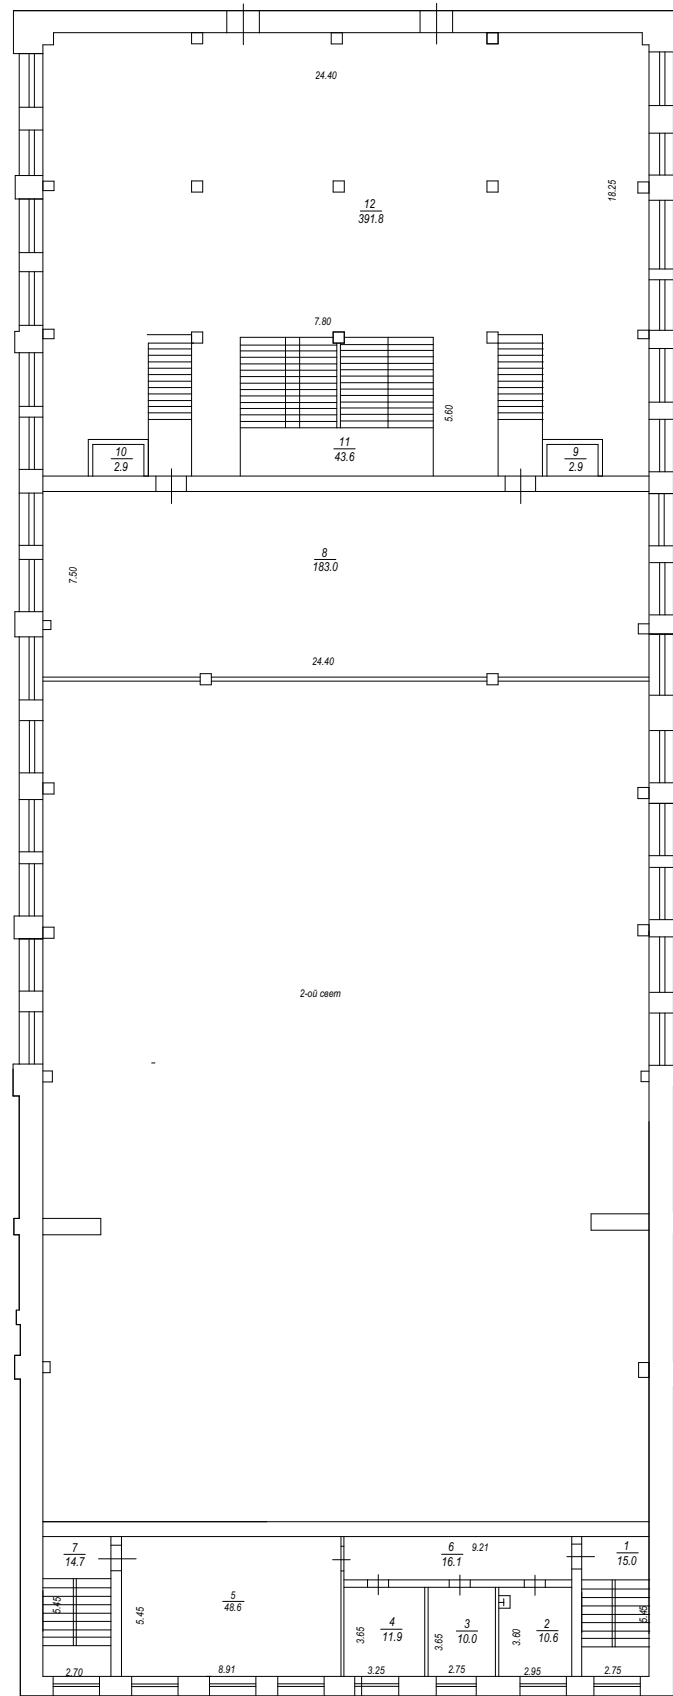


Условные обозначения

- существующие стены и перегородки
- демонтируемые перегородки
- новые перегородки
- заложный проем

Экспликация помещений 5 этажа
после перепланировки и переустройства


№ пом.	Наименование	Площадь, м ²
1	Лестница	15,0
2	Кабинет	10,6
3	Кабинет	10,0
4	Кабинет	11,9
5	АТС	48,6
6	Коридор	16,1
7	Лестница	14,7
8	Балкон	183,0
9	Венткамера	2,9
10	Венткамера	2,9
11	Лестница	43,6
12	Фойе	391,8
ОБЩАЯ ПЛОЩАДЬ 5 этажа		751,1
ОСНОВНАЯ ПЛОЩАДЬ		264,1
ПОДСОБНАЯ ПЛОЩАДЬ		487,0

Взам инв №
Подпись и дата
инв № подл


						Заказчик: Федеральное государственное бюджетное образовательное учреждение высшего образования "Тулский государственный университет", ИНН:7106003011		
						Адрес: Тульская обл., г.Тула, Советский р-н, проспект Ленина, д.92		
Изм	Кол.уч	Лист	№ док	Подпись	Дата	Проект перепланировки и переустройства нежилого здания		
Архитектор	Парфенова Е.А.			<i>Парфенова</i>				
Ген. директор	Осечкин Д.А.			<i>Осечкин</i>		ПД	77	78
						План 5 этажа после перепланировки и переустройства М 1:300. Экспликация помещений 5 этажа после перепланировки и переустройства.		
						 ООО Формат Эксперт Сервис		

План 6 этажа после перепланировки и переустройства. М 1:300.

Лит. А2

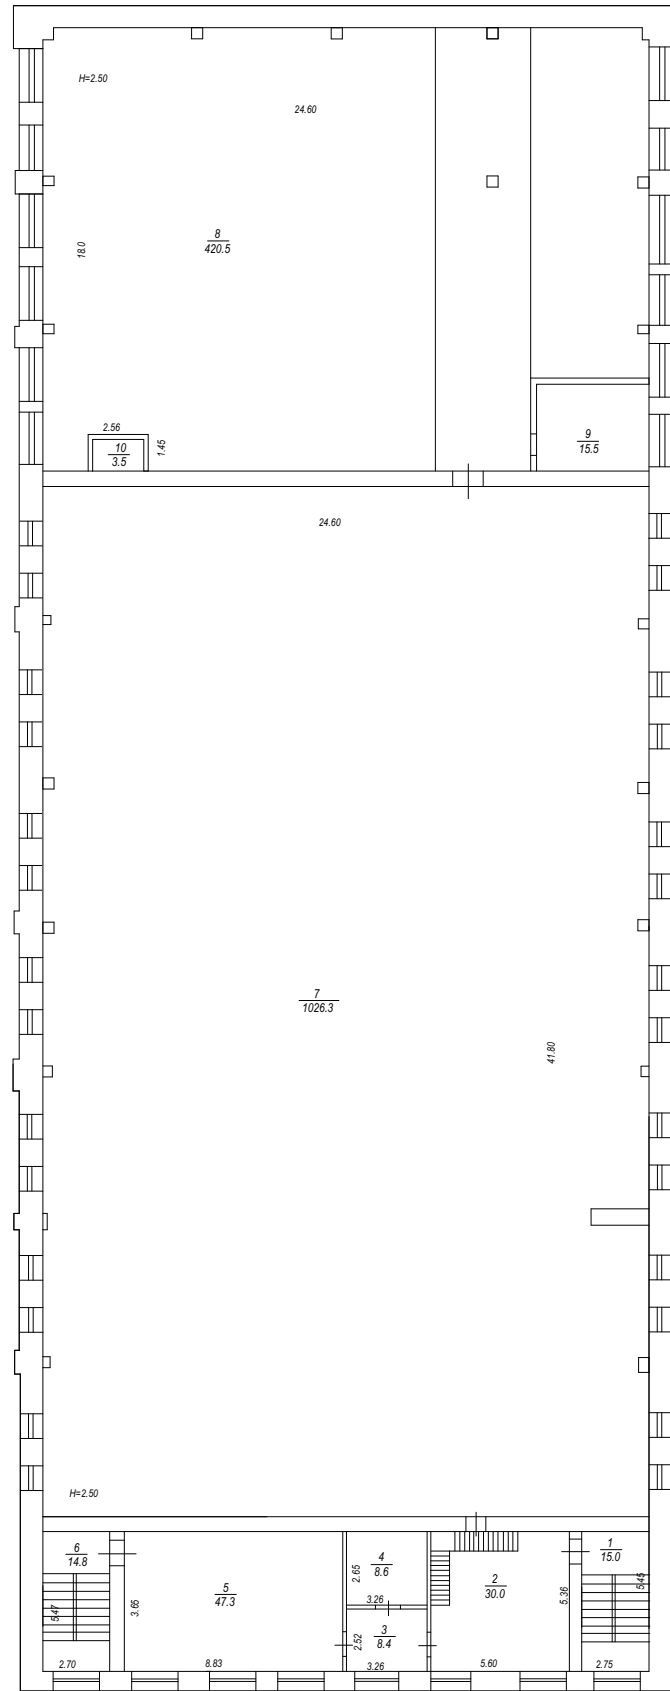

Лит. А2- доп. площадь над пом. 3,4

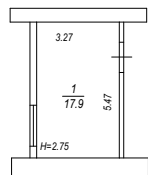

Условные обозначения

- существующие стены и перегородки
- демонтируемые перегородки
- новые перегородки
- заложный проем

Экспликация помещений 6 этажа после перепланировки и переустройства

№ пом.	Наименование	Площадь, м ²
1	Лестница	15,0
2	Кинопроекционная	30,0
3	Коридор	8,4
4	Подсобная	8,6
5	Кинопроекционная	47,3
6	Лестница	14,8
7	Техническое помещение	1 026,3
8	Техническое помещение	420,5
9	Венткамера	15,5
10	Венткамера	3,5
ОБЩАЯ ПЛОЩАДЬ 6 этажа		1 589,9
ОСНОВНАЯ ПЛОЩАДЬ		77,3
ПОДСОБНАЯ ПЛОЩАДЬ		1 512,6

Экспликация помещений 6 этажа после перепланировки и переустройства

№ пом.	Наименование	Площадь, м ²
1	Кинопроекционная	17,9
ПЛОЩАДЬ помещений		17,9
ПОДСОБНАЯ ПЛОЩАДЬ		17,9

Взам инв №
Подпись и дата
инв № подл

Заказчик: Федеральное государственное бюджетное образовательное учреждение высшего образования "Тульский государственный университет", ИНН:7106003011					
Адрес: Тульская обл., г.Тула, Советский р-н, проспект Ленина, д.92					
Изм	Кол.уч	Лист	№ док	Подпись	Дата
Архитектор	Парфенова Е.А.			<i>Парфенова</i>	
Ген. директор	Осечкин Д.А.			<i>Осечкин</i>	
Проект перепланировки и переустройства нежилого здания				Стадия	Лист
				ПД	78
План 6 этажа после перепланировки и переустройства М 1:300. Экспликация помещений 6 этажа после перепланировки и переустройства.				 ООО Формат Эксперт Сервис	