
План этажа

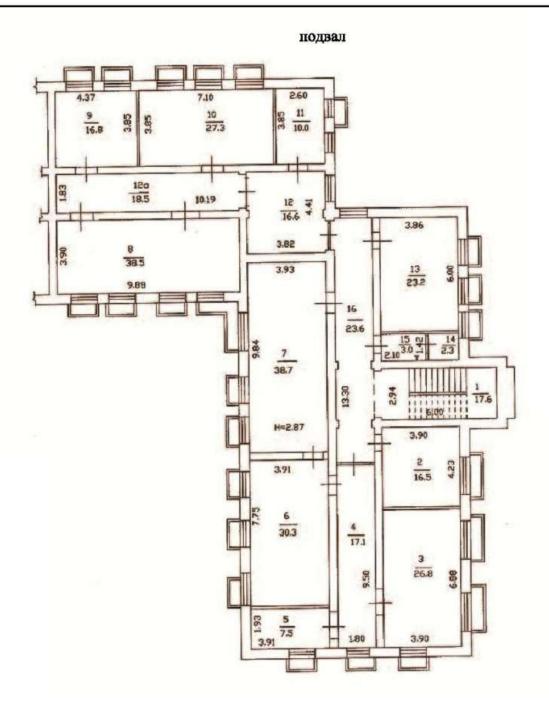


Масштаб 1:200

Условные обозначения:

Часть границы геометрической фигуры:




1 этаж

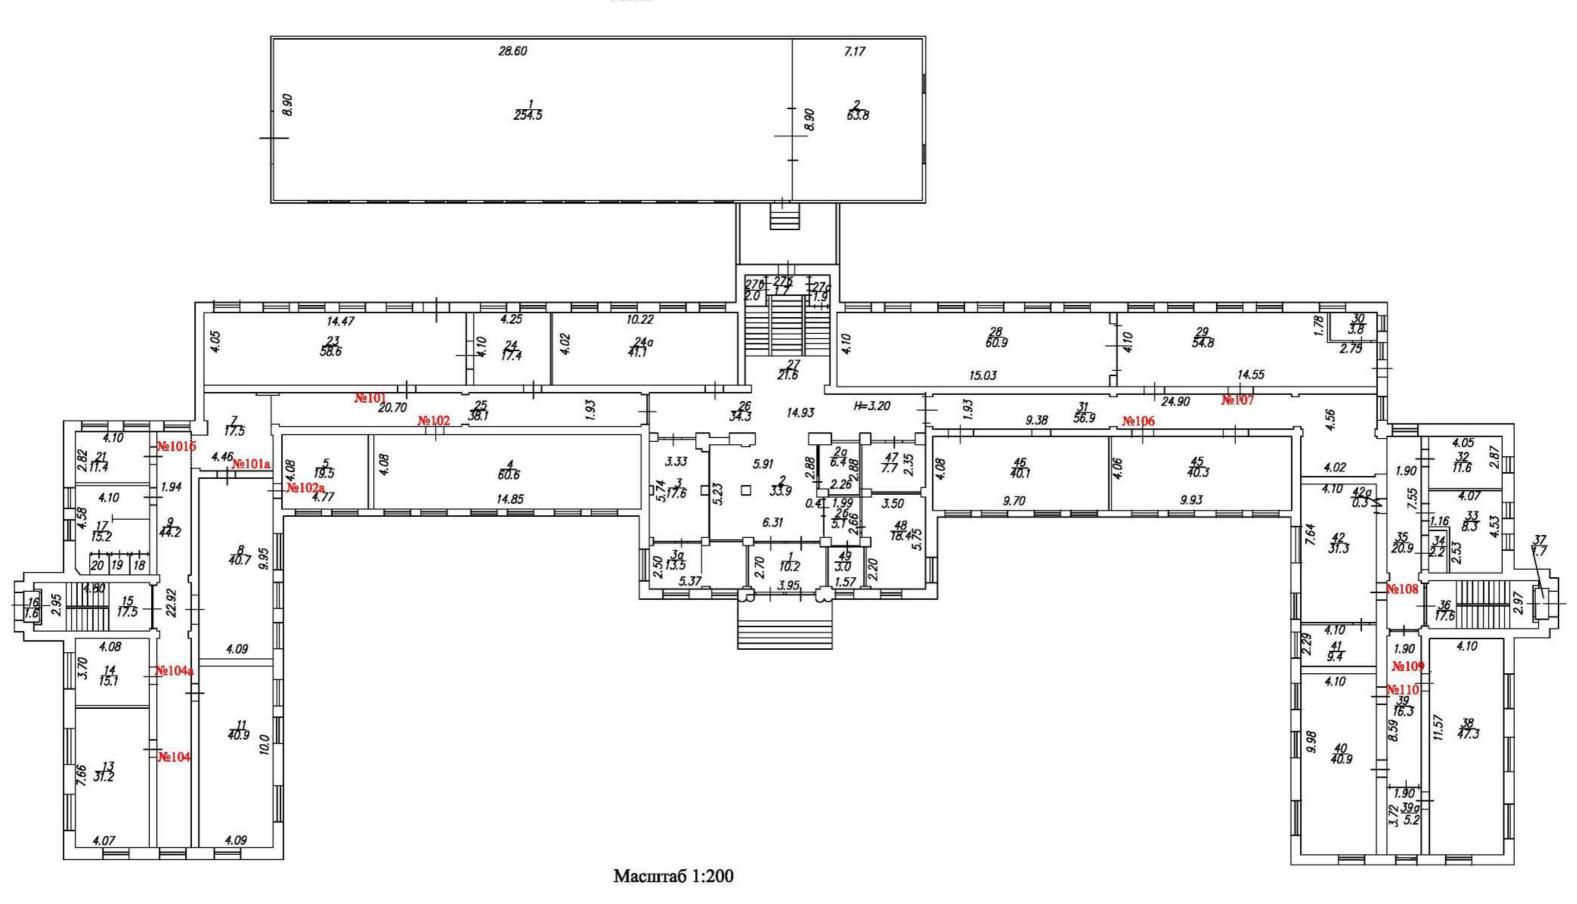


Условные обозначения:

Часть границы геометрической фигуры:

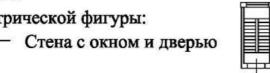

— Лестница

2 этаж

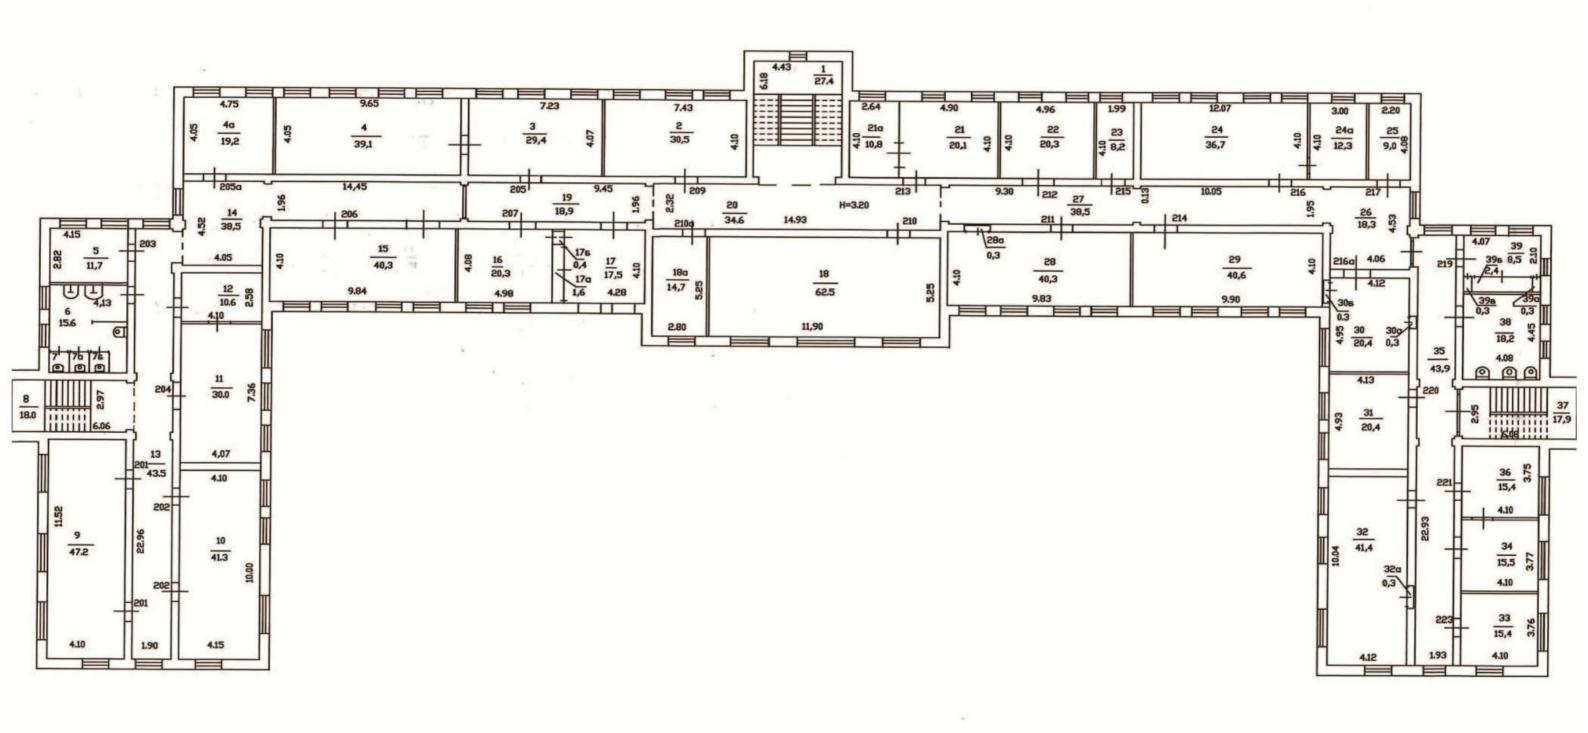

Масштаб 1:200

Условные обозначения:


Часть границы геометрической фигуры:



— Стена с окном и дверью



— Лестница

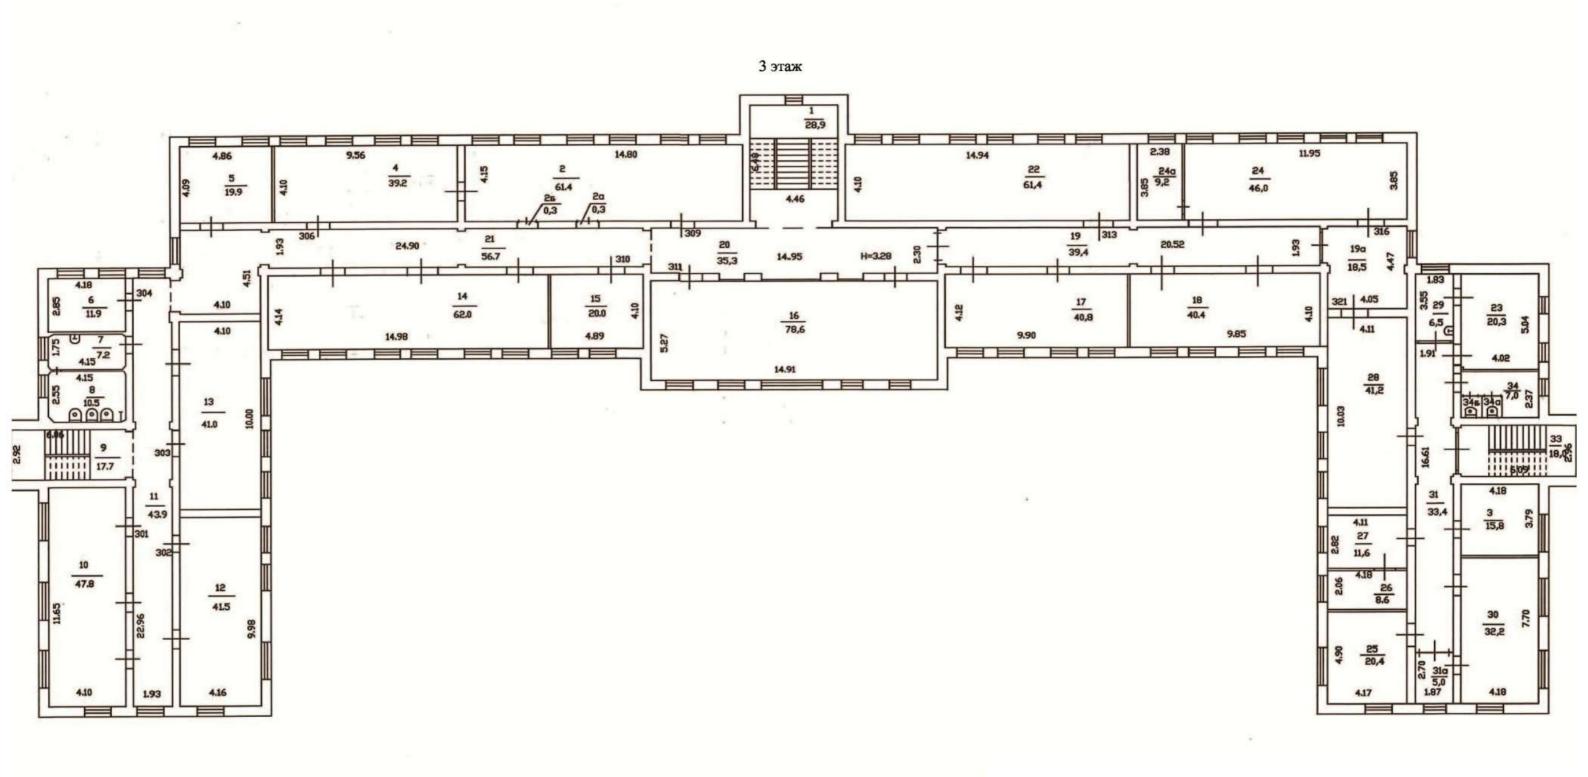

Масштаб 1:200


Условные обозначения:

Часть границы геометрической фигуры:





— Лестница

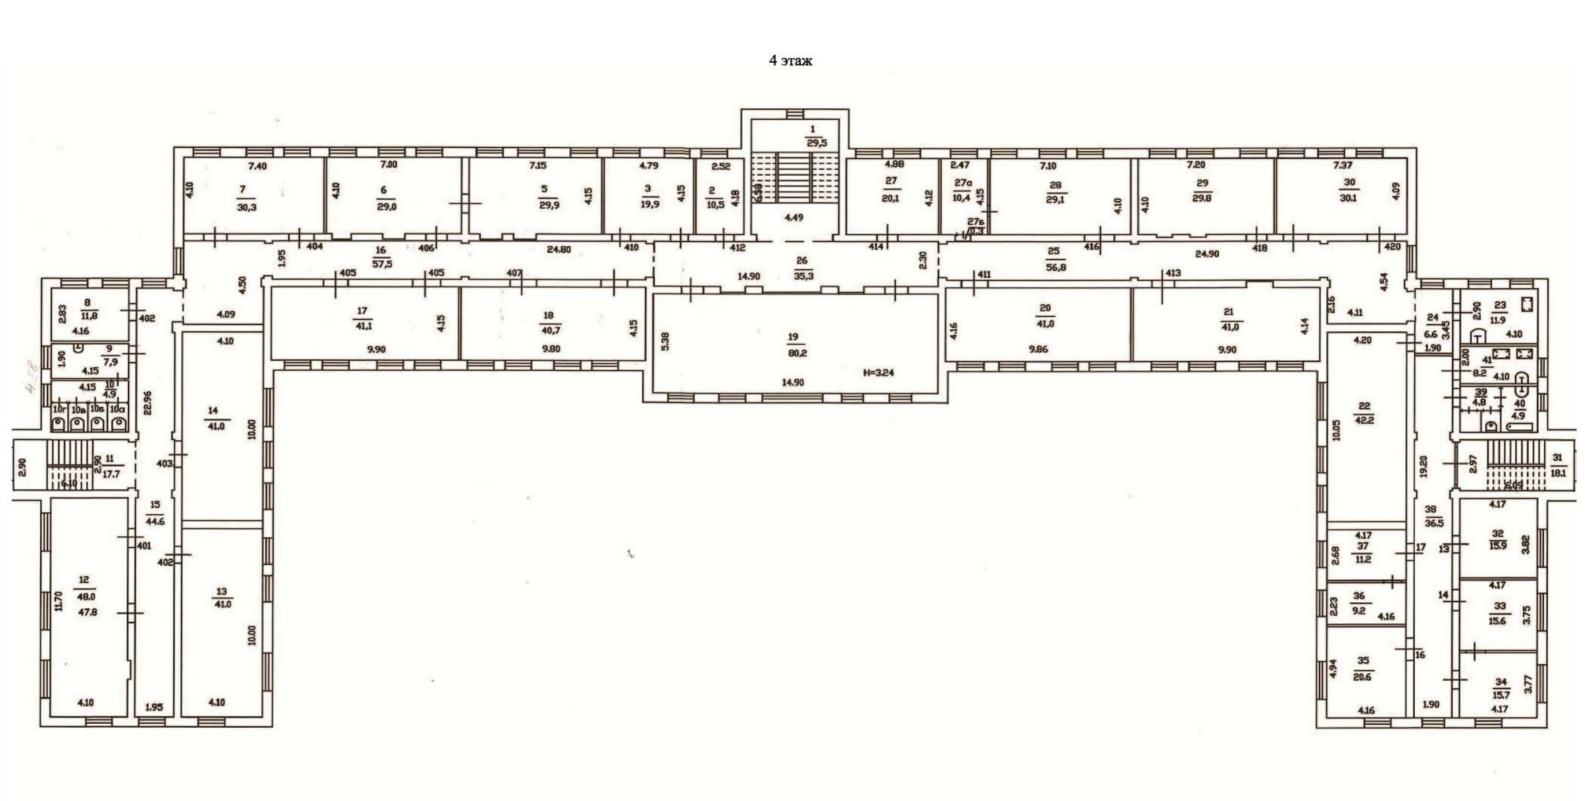

Масштаб 1:200



Лестница