



# План объекта М 1:200

План стр.лит.подА-цокольный этаж

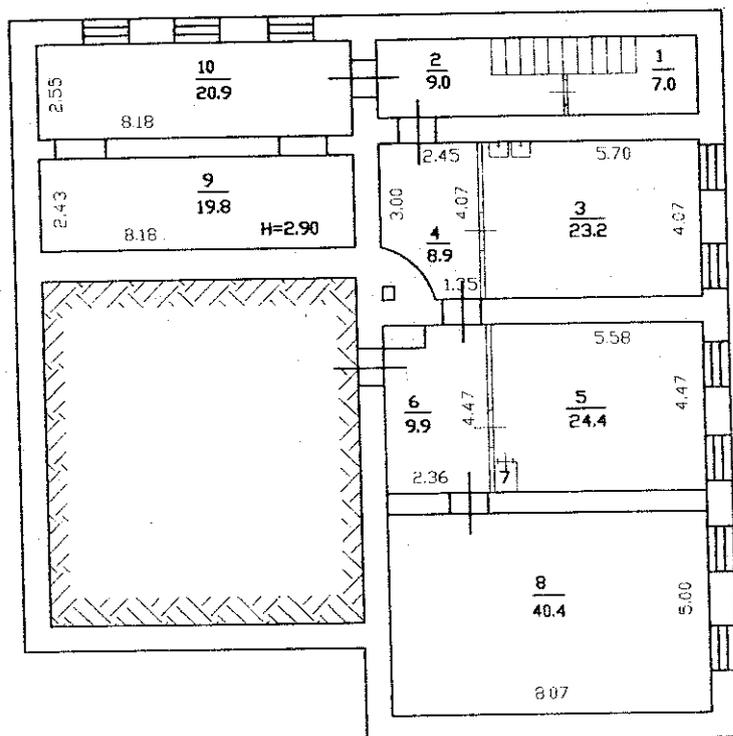


Отделение по г.Туле Тульского филиала ФГУП "Ростехинвентаризация"			РФ
Копия с инвентарного плана по адресу <u>ул.Вересаева,12</u>			Масштаб 1: 200
по данным инв. <u>13.10.05</u>			Инв № 25212
Дата	Исполнитель	Фамилия И. О	Подпись
15.12.05	инженер инженер	Пыжова А.Н. Куликова В.А.	<i>Пыжова</i> <i>Куликова</i>
09.12.05	Руководитель группы	Строилова И.Н.	<i>И.Н. Строилова</i>
	Начальник		

План стр. лит. А А1 А2 А3 -1 этаж

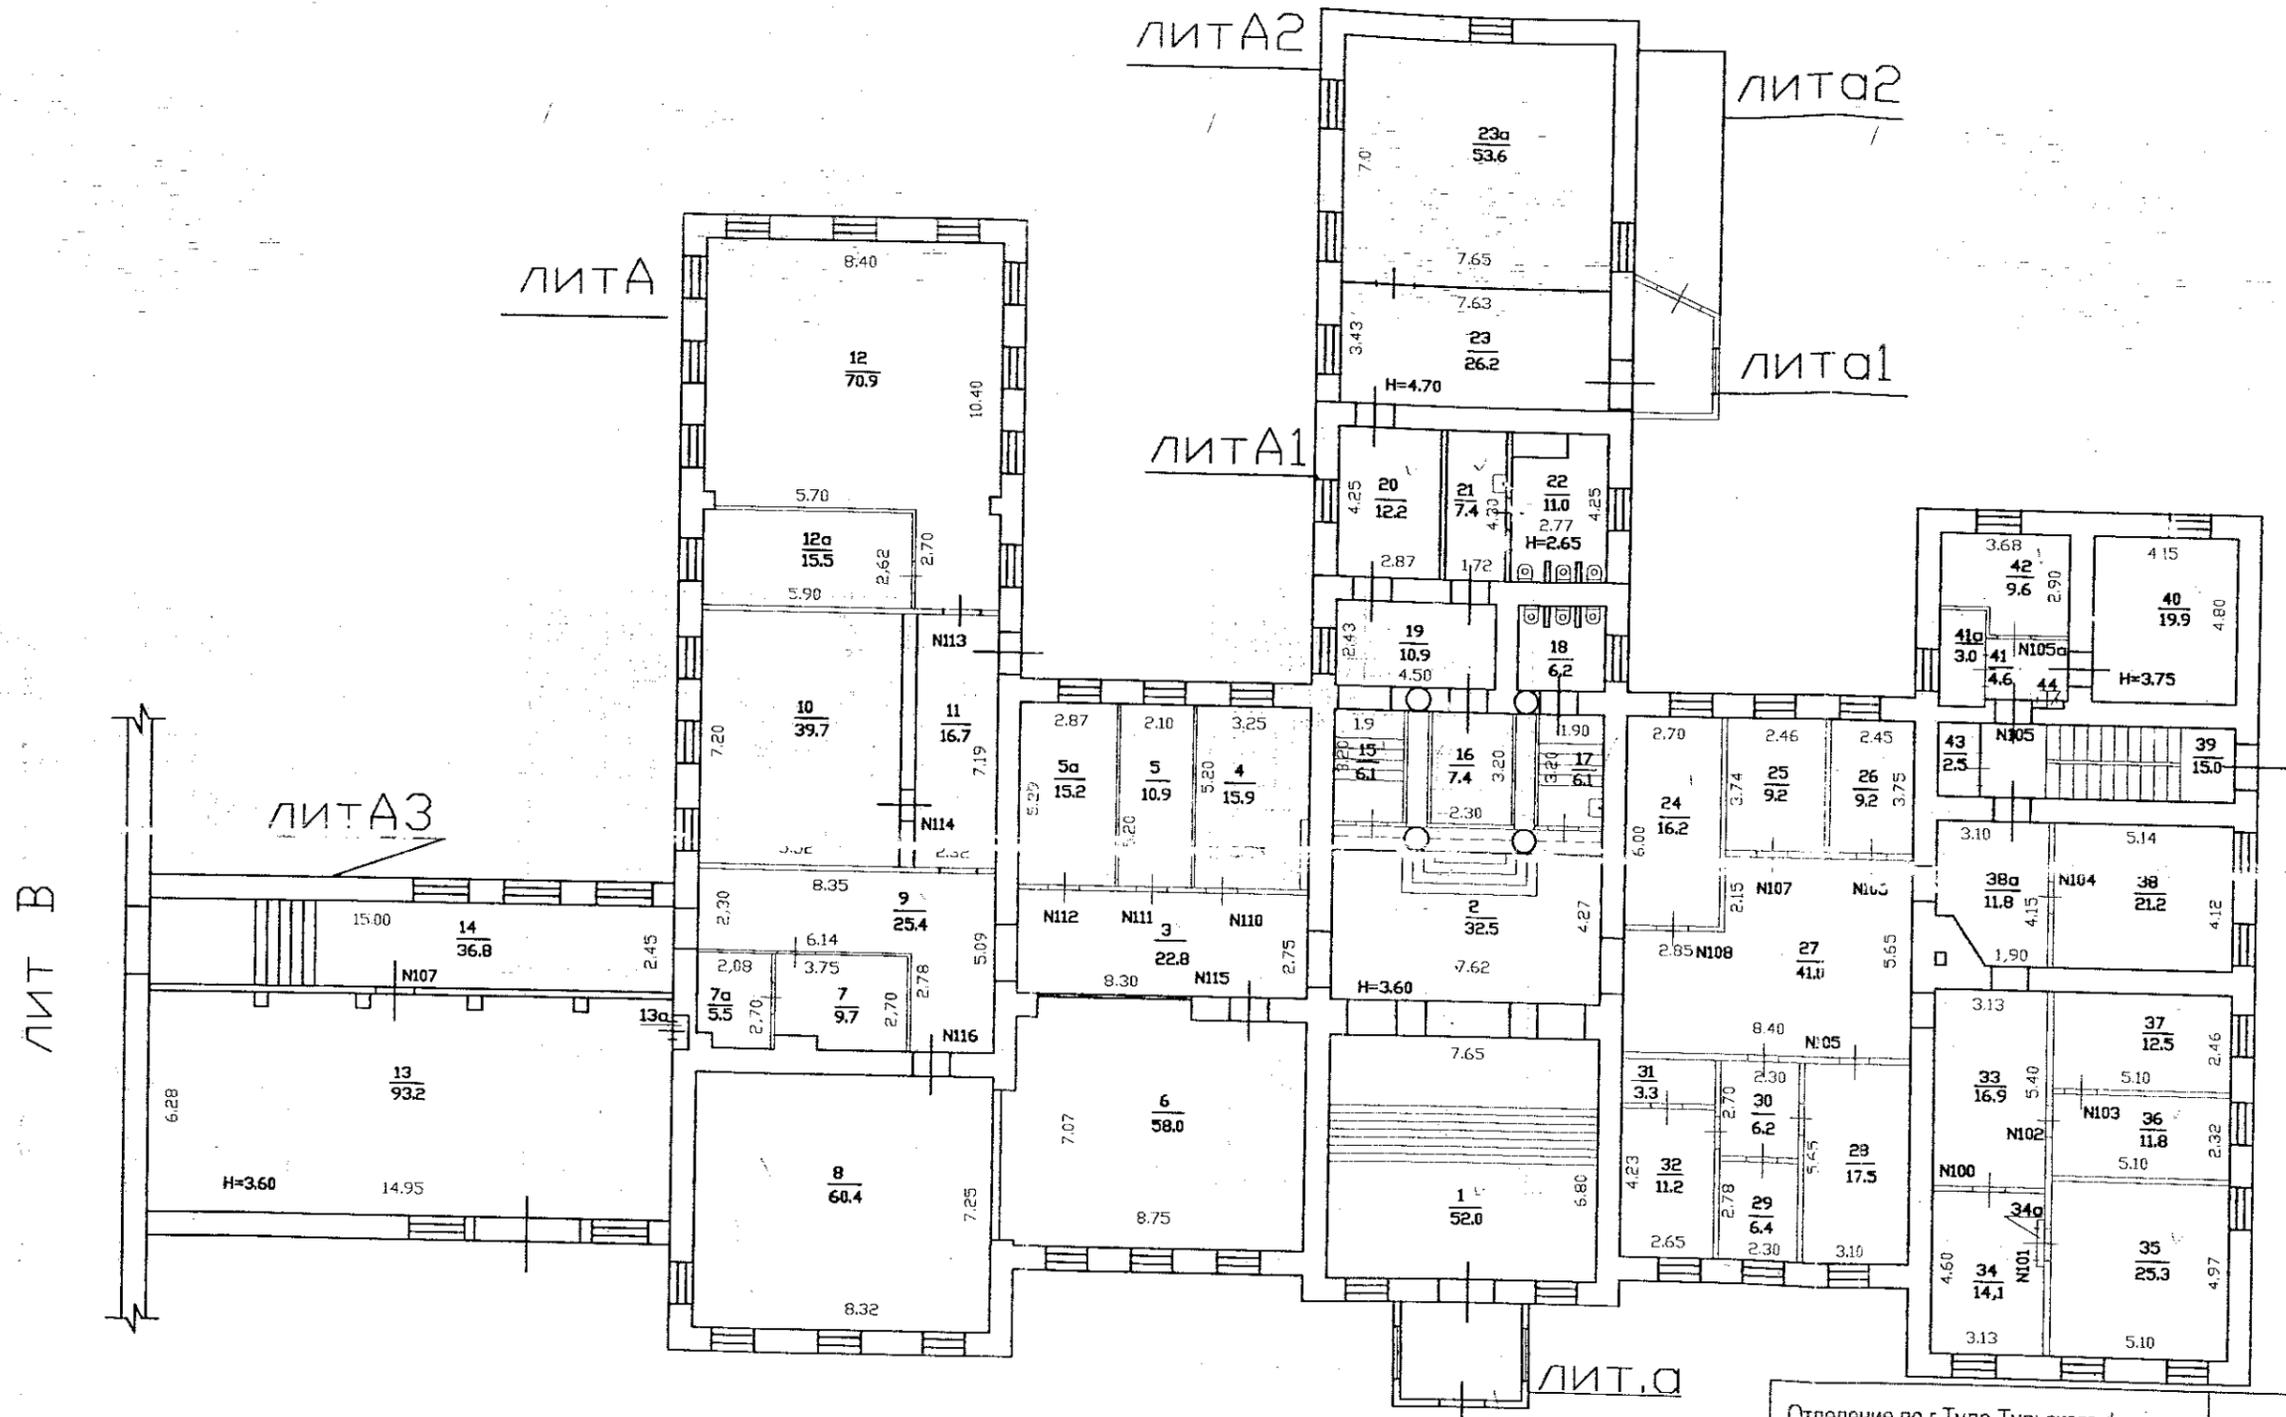

Отделение по г.Туле Тульского филиала ФГУП "Ростехинвентаризация"			РФ
Копия с инвентарного плана по адресу ул.Вересаева,12			Масштаб 1: 200
по данным инв. 13.10.05			Инв № 25212
Дата	Исполнитель	Фамилия И. О	Подпись
15.12.05	инженер инженер	Пыжова А.Н. Куликова В.А.	<i>[Signature]</i>
14.12.05	Руководитель группы	Строилова И.Н.	<i>[Signature]</i>
	Начальник		

План стр. лит. А А1 -2 этаж

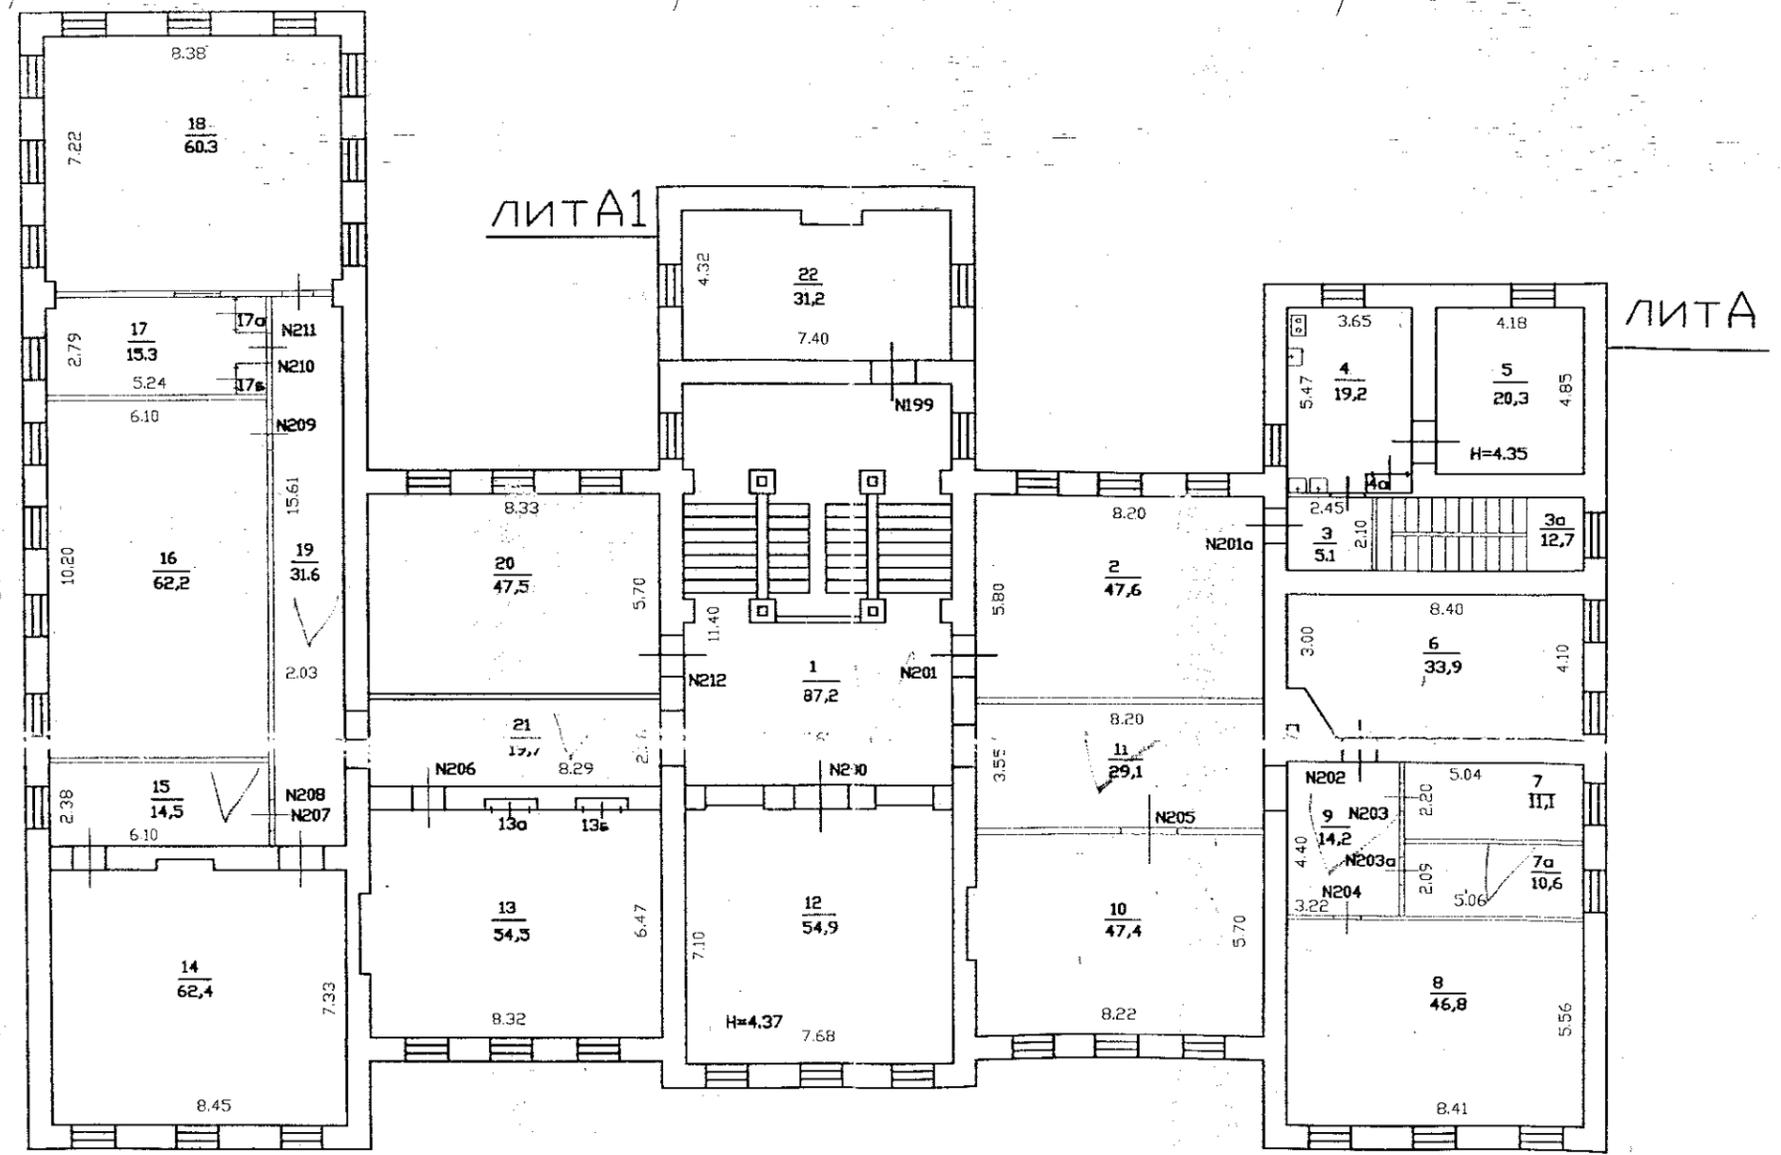

Отделение по г.Туле Тульского филиала ФГУП "Ростехинвентаризация"		РФ	
Копия с инвентарного плана по адресу ул.Вересаева,12		Масштаб 1: 200	
по данным инв. 13.10.05		Инв № 25212	
Дата	Исполнитель	Фамилия, И. О	Подпись
15.12.05	инженер	Куликова А.Н.	<i>Куликова А.Н.</i>
29.12.05	Руководитель группы	Строилова И.Н.	<i>Строилова И.Н.</i>
	Начальник		