


Экспликация помещений (начало)

Номер помещения	Наименование	Площадь, м2
лит. В		
1	Лестница	26,3
2	Подсобная	6,5
3	Подсобная	6,6
4	Подсобная	7,0
5	Подсобная	6,8
6	Подсобная	13,2
7	Лаборатория	20,5
8	Кладовая	21,4
9	Подсобная	20,0
10	Подсобная	31,0
11	Компрессорная	22,2
12	Коридор	1,7
13	Коридор	10,2
14	Лаборатория	53,1
15	Лаборатория	21,2
16	Подсобная	20,5
17	Лестница	25,6
18	Коридор	58,4
19	Слесарная	6,8
20	Лаборатория	91,5
21	Лаборатория	127,4
22	Подсобная	32,7
23	Коридор	9,6
24	Лаборатория	99,1
25	Лаборатория	21,2
26	Лаборатория	21,1
27	Лаборатория	20,7
28	Мастерская	8,0
29	Коридор	3,8
30	Лаборатория	24,1
31	Коридор	109,3
32	Электрощитовая	2,2
33	Подсобная	8,5
34	Лаборатория	46,4
35	Коридор	2,0
36	Венткамера	14,0
37	Подсобная	25,9
38	Бойлерная	3,5
39	Подсобная	3,9
40	Подсобная	4,1
41	Подсобная	2,7
42	Насосная	21,4
43	Лаборатория	15,8
44	Лаборатория	21,3
45	Кладовая	21,1
46	Кладовая	21,2

План после перепланировки подвала

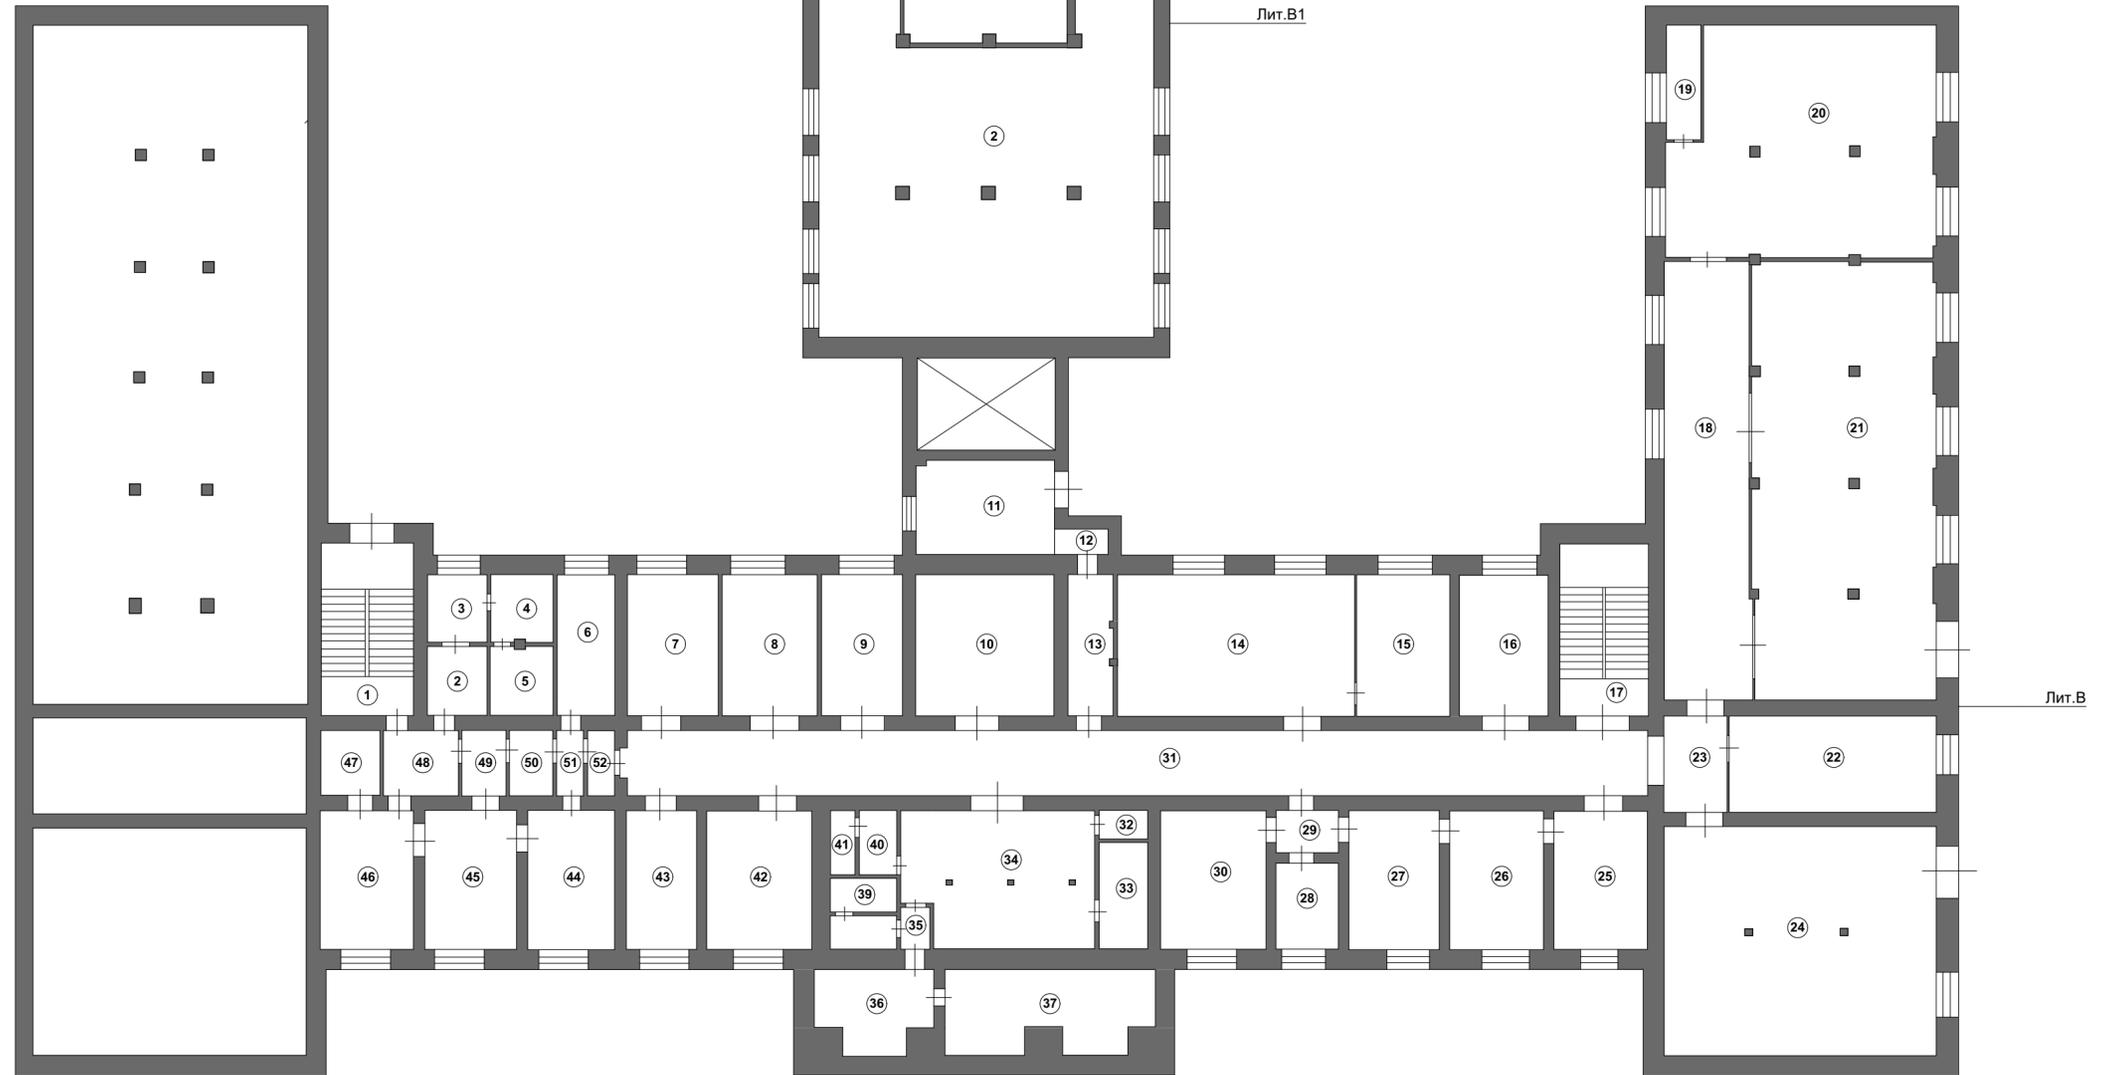

Экспликация помещений (продолжение)

Номер помещения	Наименование	Площадь, м2
лит. В		
47	Подсобная	6,2
48	Подсобная	7,9
49	Коридор	4,6
50	Коридор	4,6
51	Коридор	3,6
52	Коридор	3,3
	Общая площадь	1 191,7
лит. В1		
1	Лаборатория	37,4

Экспликация помещений (окончание)


Номер помещения	Наименование	Площадь, м2
2	Лаборатория	234,4
3	Коридор	3,9
4	Туалет	1,3
5	Кладовая	1,1
	Общая площадь	278,1
лит. В2		
1	Лестница	15,7
2	Подсобная	52,1
3	Лестница	15,7
	Общая площадь	83,5

01-21-AP					
Проект перепланировки нежилого здания (Учебный корпус №2), расположенного по адресу: Тульская область, г. Тула, Советский район, проспект Ленина, д.84, корп.1					
Изм.	Кол.уч.	Лист	№ док.	Подпись	Дата
	Гл. инж.	Кузнецова		<i>Мен</i>	02.21
Ведущ. арх.	Егорова			<i>Мен</i>	02.21
Разраб.	Ховрина			<i>Мен</i>	02.21
Н.контр.	Кузнецова			<i>Мен</i>	02.21
				Стадия	Лист
				П	12
				План после перепланировки подвала	
				ПРОСПЕКТ проектное бюро	

Экспликация помещений (начало)

Номер помещения	Наименование	Площадь, м2
	лит.В	
1	Насосная	10,9
2	Лаборатория	171,4
3	Преподавательская	19,7
4	Аудитория	73,3
5	Коридор	19,0
6	Аудитория	31,9
7	Коридор	10,6
8	Компьютерный зал	101,8
9	Коридор	3,0
10	Лестница	23,1
11	Туалет	20,5
12	Подсобная	19,6
13	Буфет	45,3
14	Кухня	20,3
15	Коридор	53,4
16	Лестница	81,2
17	Компьютерный зал	21,3
18	Компьютерный зал	44,2
19	Лаборатория	13,7
20	Лаборатория	2,4
21	Лаборатория	2,2
22	Лаборатория	2,7
23	Туалет	20,2
24	Коридор	2,8
25	Лестница	22,3
26	Коридор	15,2
27	Аудитория	98,4
28	Подсобная	11,1
29	Кладовая	19,0
30	Преподавательская	50,4
31	Преподавательская	30,6
32	Преподавательская	15,5
33	Кабинет	30,1
34	Аудитория	29,3
35	Коридор	13,1
36	Аудитория	101,8
37	Аудитория	44,0
38	Кабинет	22,1
39	Магазин	26,8
40	Магазин	20,5
41	Вестибюль	111,3
42	Киоск	4,0
43	Аудитория	48,0
44	Комендант	24,6
45	Компьютерный зал	42,8

План после перепланировки 1 этажа

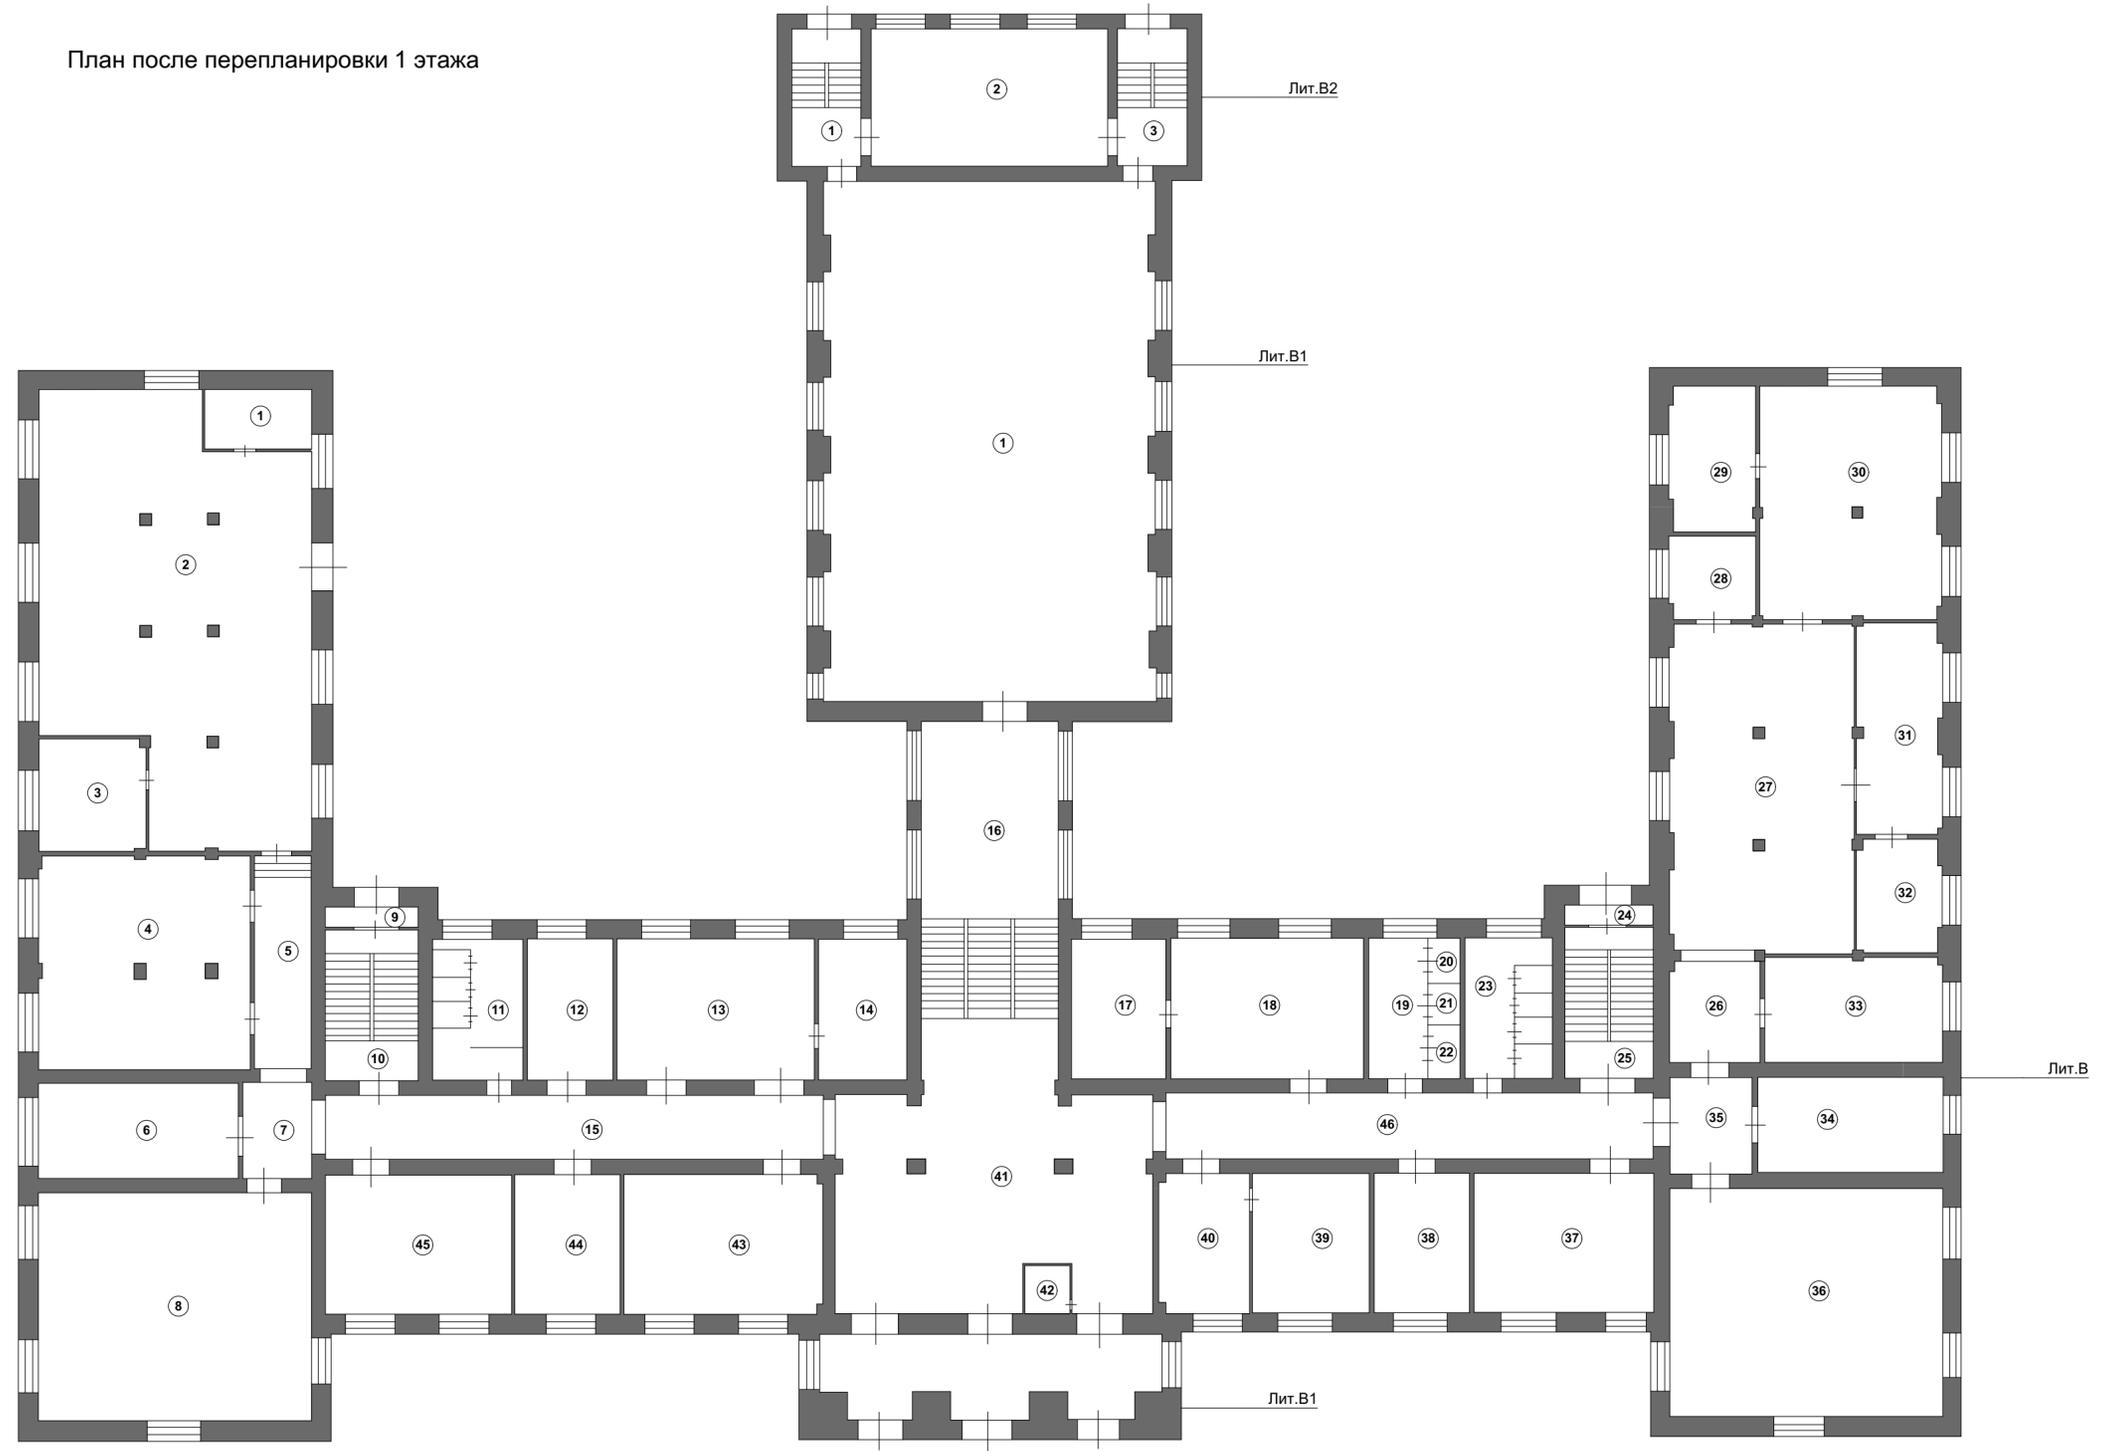

Экспликация помещений (продолжение)

Номер помещения	Наименование	Площадь, м2
	лит.В	
46	Коридор	53,5
	Общая площадь	1 648,9
	лит.В1	
1	Аудитория	278,3
	Общая площадь	278,3

Экспликация помещений (окончание)


Номер помещения	Наименование	Площадь, м2
	лит.В2	
1	Лестница	15,7
2	Аудитория	53,8
3	Лестница	15,7
	Общая площадь	85,2

						01-21-AP		
						Проект перепланировки нежилого здания (Учебный корпус №2), расположенного по адресу: Тульская область, г.Тула, Советский район, проспект Ленина, д.84, корп.1		
Изм.	Кол.уч.	Лист	№ док.	Подпись	Дата			
Гл. инж.		Кузнецова		<i>Мен</i>	02.21	Стадия	Лист	Листов
Ведущ. арх.		Егорова		<i>Мен</i>	02.21	П	13	
Разраб.		Ховрина		<i>Мен</i>	02.21	План после перепланировки 1 этажа		
Н.контр.		Кузнецова		<i>Мен</i>	02.21	ПРОСПЕКТ проектное бюро		

Экспликация помещений (начало)

Номер помещения	Наименование	Площадь, м2
	лит. В	
1	Преподавательская	33,8
2	Подсобная	20,0
3	Аудитория	160,1
4	Преподавательская	29,7
5	Кабинет	28,3
6	Коридор	15,5
7	Преподавательская	18,8
8	Музей	8,9
9	Коридор	5,7
10	Коридор	10,2
11	Аудитория	101,8
12	Лестница	26,5
13	Туалет	20,2
14	Аудитория	45,2
15	Лаборатория	20,2
16	Лаборатория	21,3
17	Лестница	82,2
18	Кабинет	21,3
19	Музей	22,1
20	Музей	21,3
21	Музей	20,9
22	Раздевалка	20,4
23	Лестница	25,4
24	Музей	293,1
25	Коридор	44,5
26	Музей	102,1
27	Аудитория	44,7
28	Приемная	21,6
29	Кабинет	22,3
30	Музей	23,7
31	Коридор	55,7
32	Коридор	41,5
33	Музей	77,3
34	Преподавательская	21,7
35	Преподавательская	23,1
36	Кабинет	23,0
37	Кабинет	23,9
38	Кабинет	19,3
39	Коридор	55,5
	Общая площадь	1 672,8
	лит. В1	
1	Аудитория	284,3
	Общая площадь	284,3

План после перепланировки 2 этажа

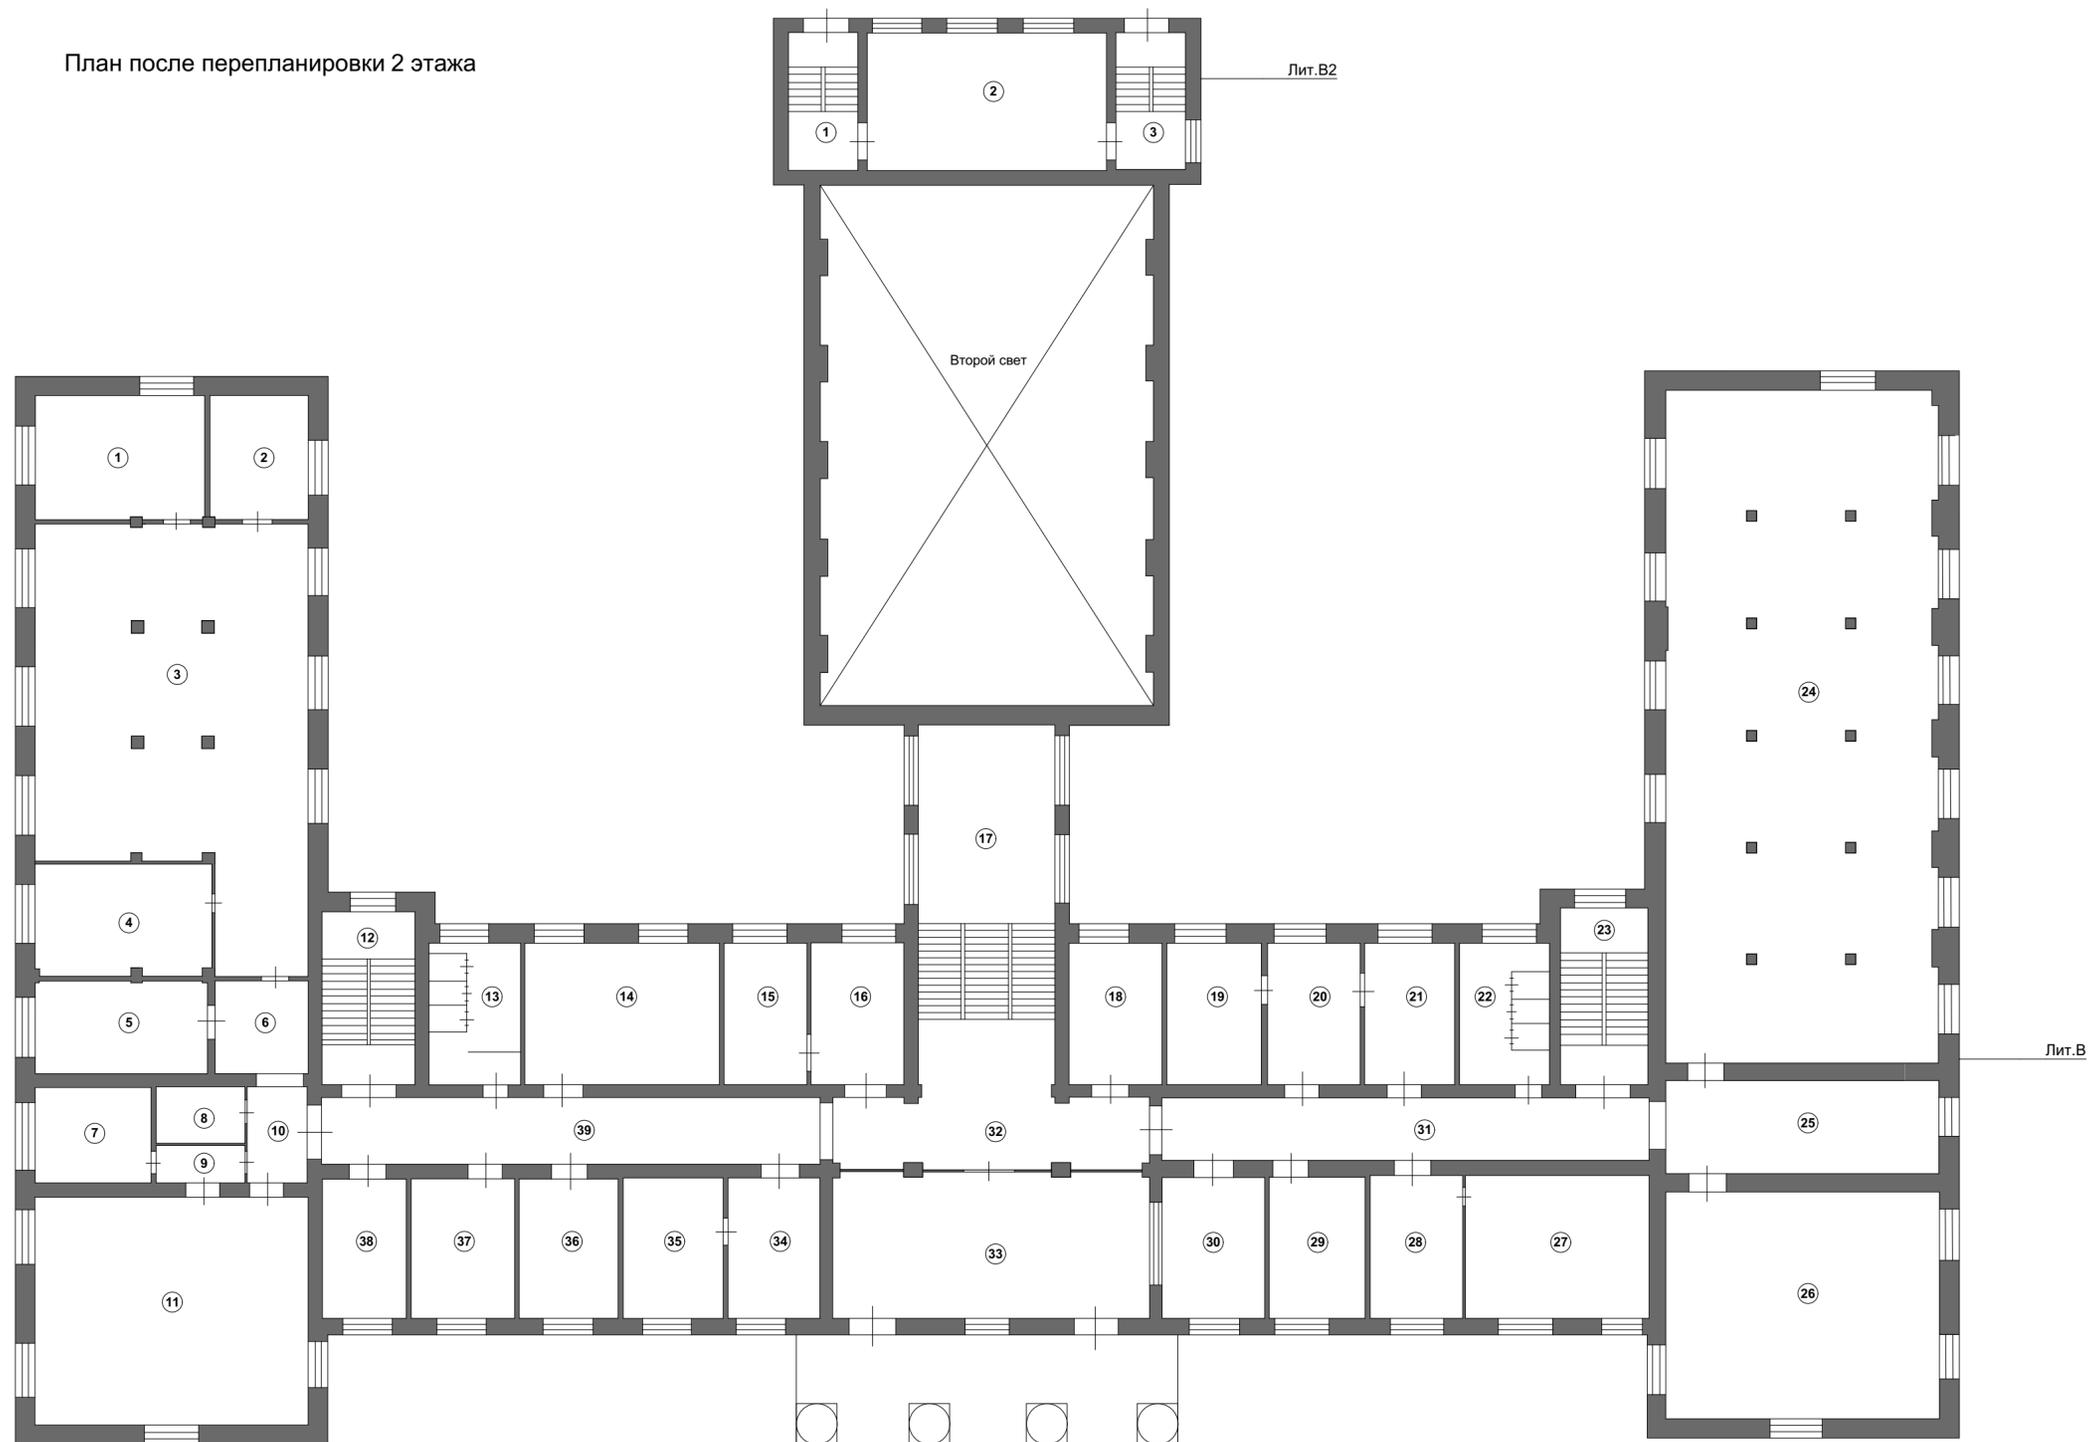

Экспликация помещений (окончание)


Номер помещения	Наименование	Площадь, м2
	лит. В2	
1	Лестница	15,7
2	Аудитория	53,8
3	Лестница	15,7
	Общая площадь	85,2

						01-21-AP
						Проект перепланировки нежилого здания (Учебный корпус №2), расположенного по адресу: Тульская область, г. Тула, Советский район, проспект Ленина, д.84, корп.1
Изм.	Кол.уч.	Лист	№ док.	Подпись	Дата	Стадия Лист Листов
	Гл. инж.	Кузнецова		<i>Мен</i>	02.21	
Ведущ. арх.	Егорова			<i>Мен</i>	02.21	План после перепланировки 2 этажа
Разраб.	Ховрина			<i>Мен</i>	02.21	
Н.контр.	Кузнецова			<i>Мен</i>	02.21	
						ПРОСПЕКТ проектное бюро

Экспликация помещений

Номер помещения	Наименование	Площадь, м2
лит. В		
1	Лаборатория	103,0
2	Лаборатория	31,6
3	Лаборатория	29,4
4	Лаборатория	2,2
5	Коридор	55,0
6	Лаборатория	32,0
7	Аудитория	32,6
8	Аудитория	34,7
9	Коридор	9,6
10	Лаборатория	55,2
11	Аудитория	47,1
12	Лестница	26,5
13	Туалет	20,8
14	Кабинет	24,0
15	Аудитория	66,3
16	Лестница	81,6
17	Аудитория	89,1
18	Туалет	23,1
19	Лестница	25,4
20	Коридор	31,1
21	Читальный зал	54,5
22	Библиотека	56,8
23	Библиотека	34,4
24	Лекционный зал	109,6
25	Коридор	11,0
26	Комната хранения рабочей документации	33,4
27	Аудитория	102,2
28	Кабинет	22,0
29	Архив	21,7
30	Кабинет	22,1
31	Кабинет	22,3
32	Кабинет	22,6
33	Коридор	54,3
34	Коридор	40,6
35	Аудитория	55,6
36	Кабинет	21,5
37	Лаборатория	46,0
38	Лаборатория	22,0
39	Лаборатория	45,1
40	Коридор	54,7
	Общая площадь	1 672,7
лит. В2		
1	Лестница	15,7
2	Аудитория	53,8
3	Лестница	15,7
	Общая площадь	85,2

План после перепланировки 3 этажа

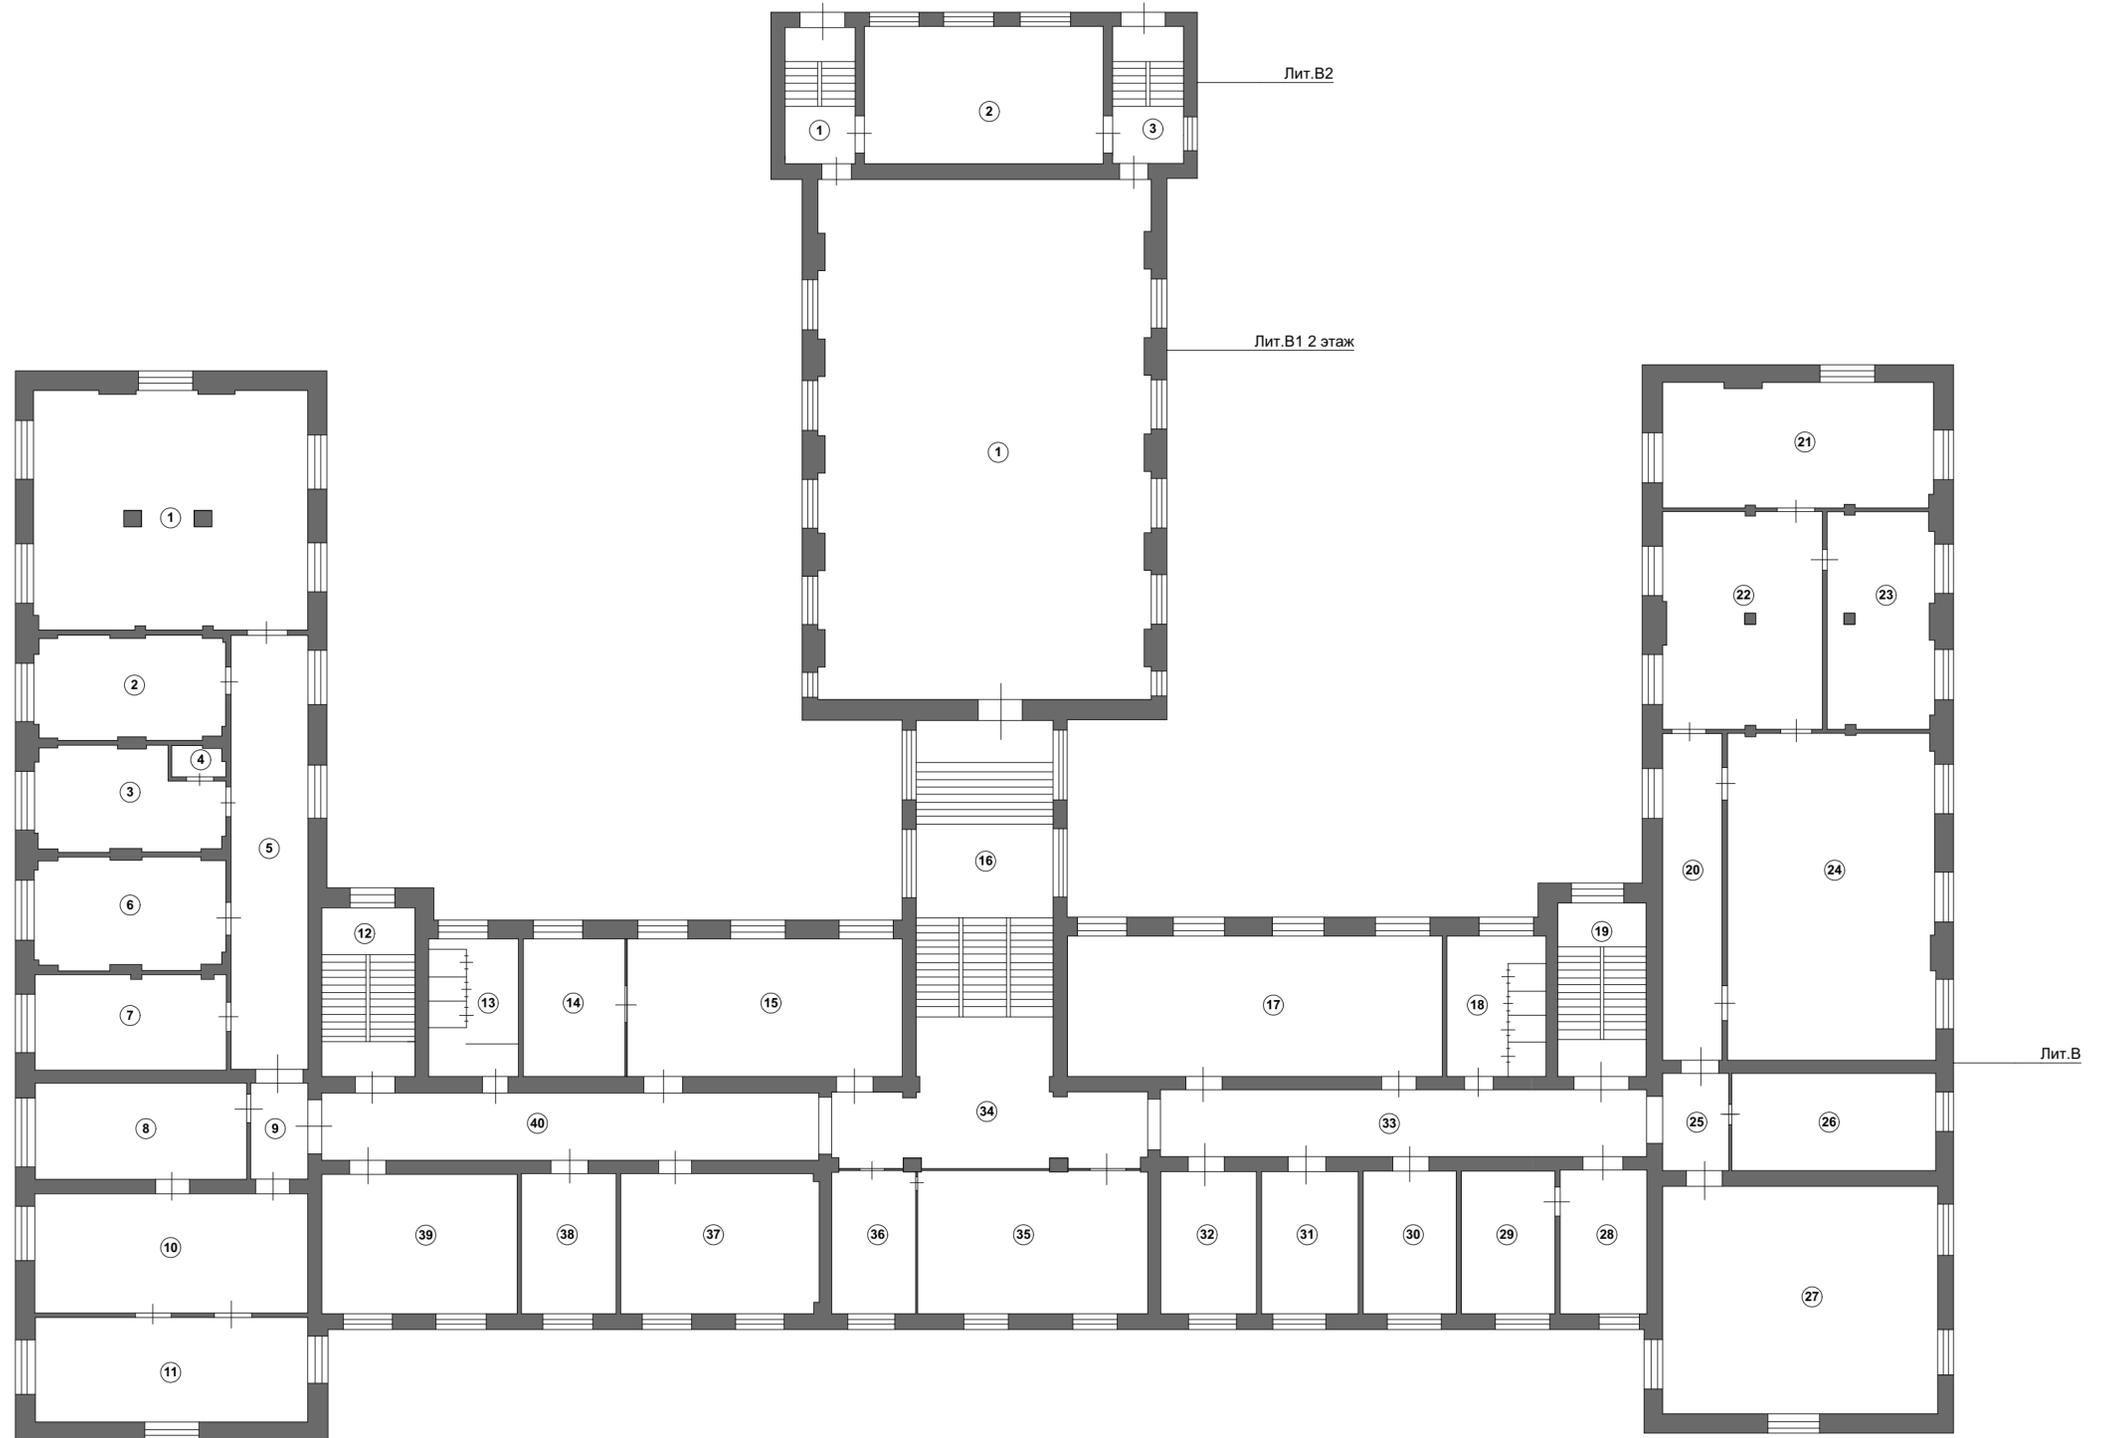


						01-21-АР		
						Проект перепланировки нежилого здания (Учебный корпус №2), расположенного по адресу: Тульская область, г. Тула, Советский район, проспект Ленина, д.84, корп.1		
Изм.	Кол.уч.	Лист	№ док.	Подпись	Дата	Стадия	Лист	Листов
	Гл. инж.	Кузнецова	Мен	02.21		П	15	
Ведущ. арх.	Егорова	Мен	02.21					
Разраб.	Ховрина	Мен	02.21					
Н.контр.	Кузнецова	Мен	02.21					
						План после перепланировки 3 этажа		
						ПРОСПЕКТ проектное бюро		

Экспликация помещений

Номер помещения	Наименование	Площадь, м2
	лит.В	
1	Аудитория	36,5
2	Аудитория	60,0
3	Аудитория	195,6
4	Лестница	26,4
5	Туалет	21,3
6	Аудитория	90,9
7	Подсобная	15,9
8	Подсобная	3,2
9	Коридор	3,1
10	Лестница	57,2
11	Аудитория	90,3
12	Туалет	22,8
13	Лестница	24,3
14	Аудитория	58,6
15	Аудитория	38,1
16	Аудитория	189,6
17	Коридор	45,0
18	Аудитория	101,1
19	Аудитория	18,6
20	Аудитория	50,7
21	Аудитория	41,9
22	Коридор	53,6
23	Коридор	39,4
24	Аудитория	60,1
25	Кабинет	20,4
26	Аудитория	45,2
27	Аудитория	22,4
28	Аудитория	44,8
29	Коридор	53,1
30	Аудитория	100,8
31	Коридор	44,9
	Общая площадь	1 675,8
1	лит.В2	
2	Лестница	15,7
3	Аудитория	53,8
	Лестница	15,7
	Общая площадь	85,2

План после перепланировки 4 этажа

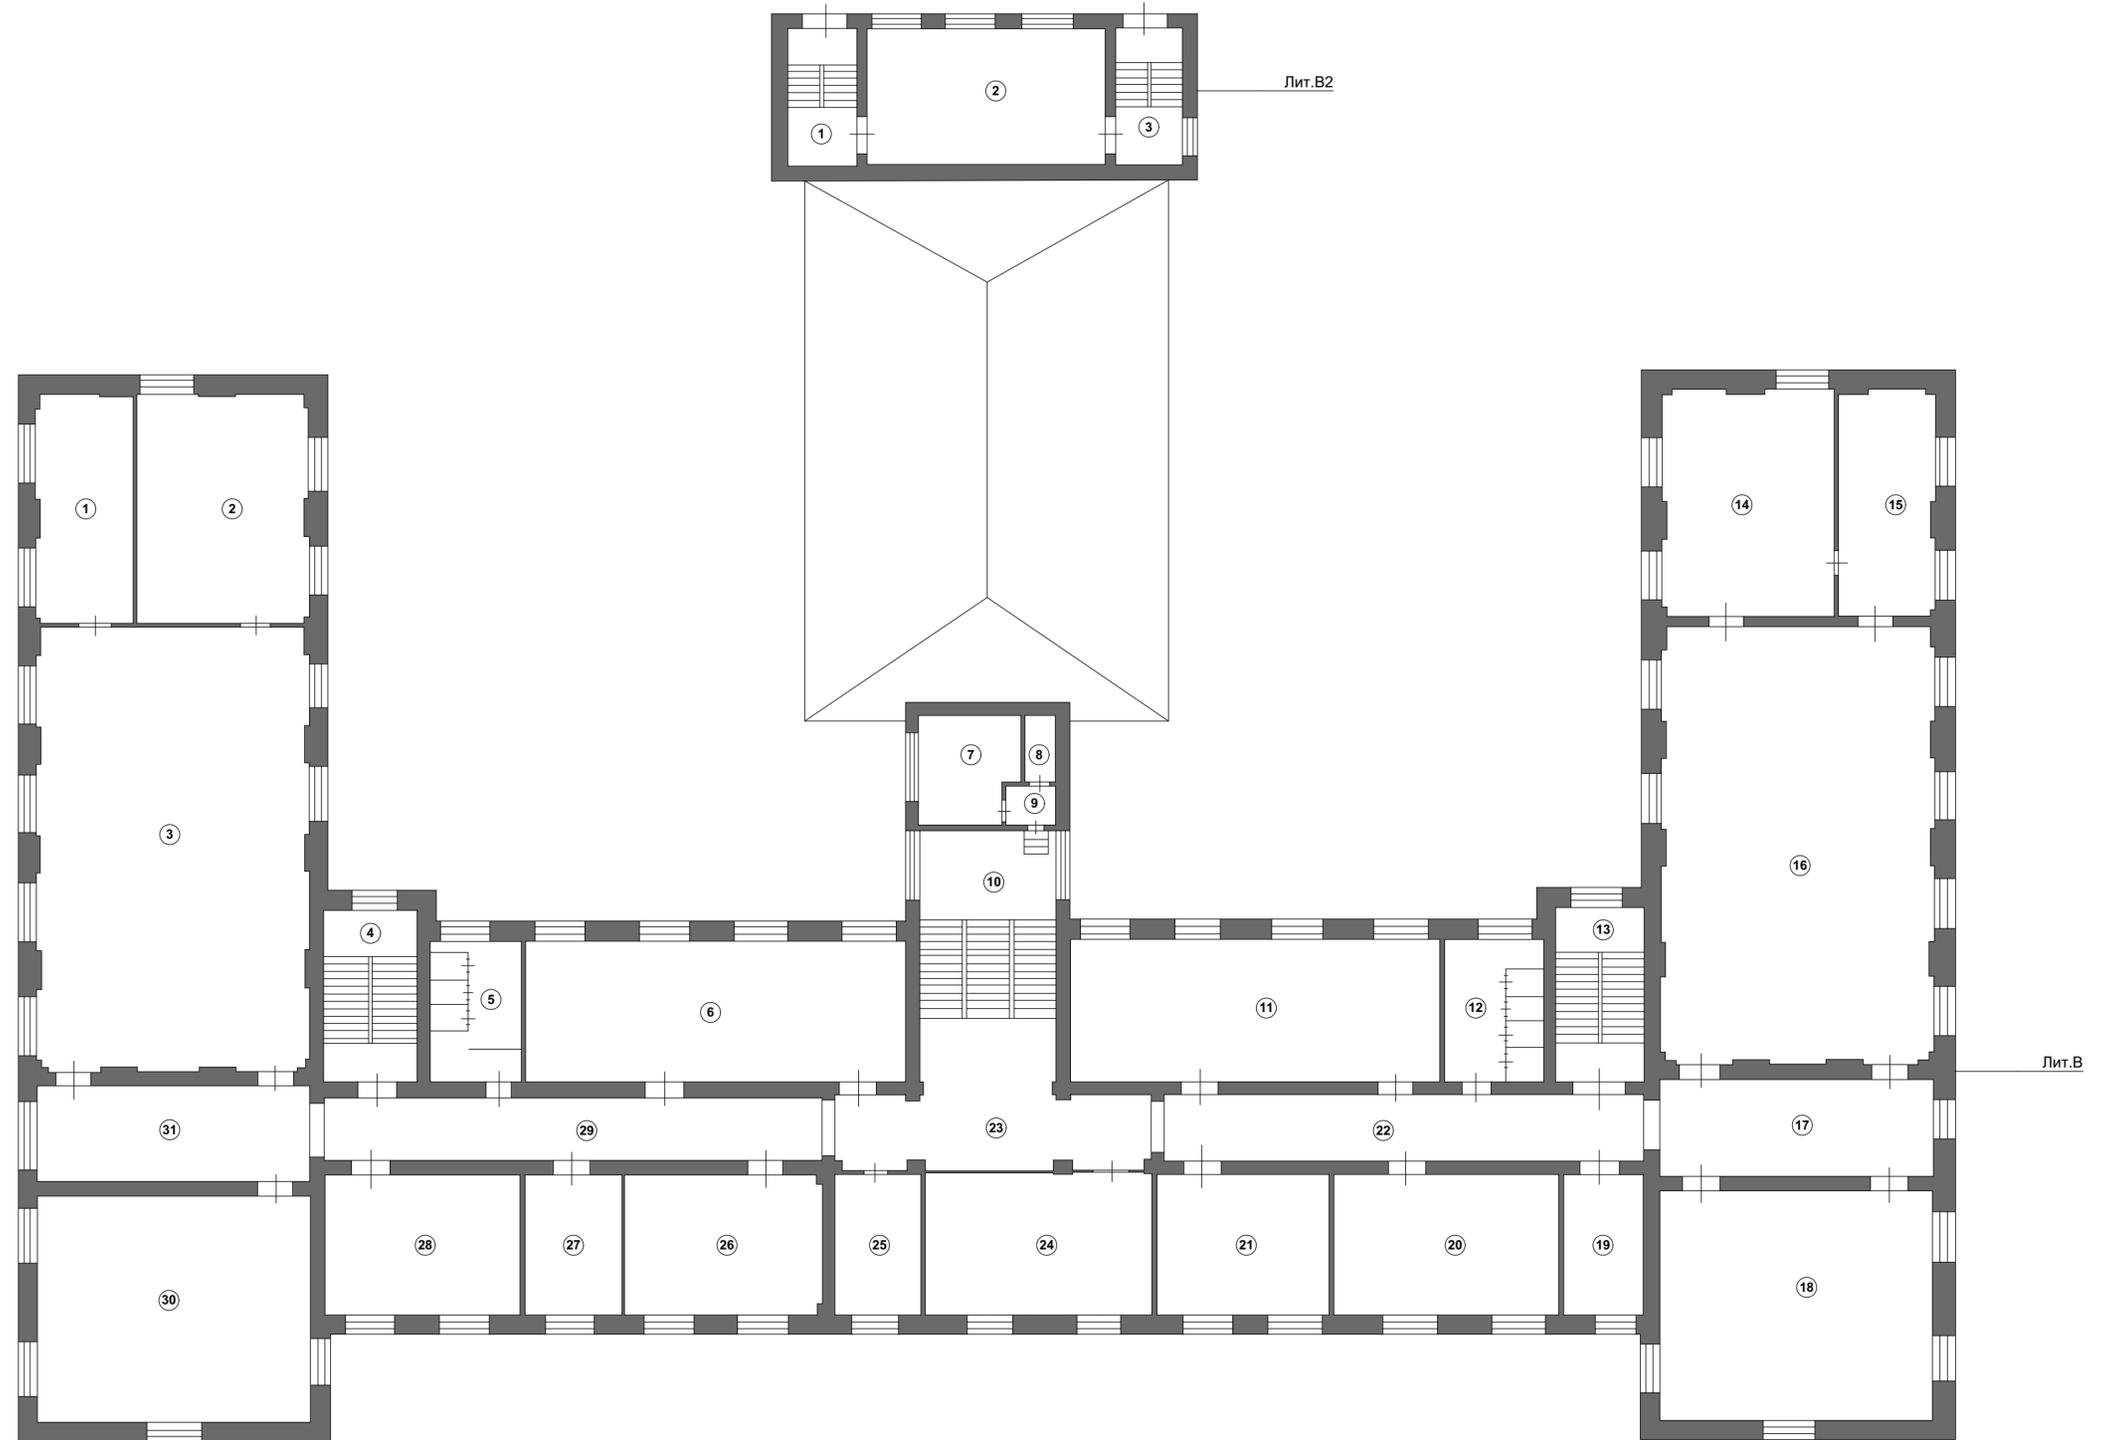

						01-21-АР		
						Проект перепланировки нежилого здания (Учебный корпус №2), расположенного по адресу: Тульская область, г.Тула, Советский район, проспект Ленина, д.84, корп.1		
Изм.	Кол.уч.	Лист	№ док.	Подпись	Дата			
Гл. инж.		Кузнецова		<i>Мен</i>	02.21			
Ведущ. арх.		Егорова		<i>Мен</i>	02.21	Стадия	Лист	Листов
Разраб.		Ховрина		<i>Мен</i>	02.21	П	16	
Н.контр.		Кузнецова		<i>Мен</i>	02.21	План после перепланировки 4 этажа		
						ПРОСПЕКТ проектное бюро		