

# План стр лит А - 1 этаж




Примечание  
 2) На возведение или переоборудование  
 В комн. №№ 14, 18, 19, 29, 32 произведена  
 перепланировка.

разрешение не предъявлено.  
 Дата 15.02.06 Подпись Пыжова А.Н.

Отделение по г. Туле Тульского филиала ФГУП "Ростехинвентаризация"			РФ
Копия с инвентарного плана по адресу пр. Ленина д. 84, к. 10			Масштаб 1: 200
по данным инв. 15.02.06			Инв № 574
Дата	Исполнитель	Фамилия И. О	Подпись
31.05.06	инженер	Пыжова А.Н.	<i>Пыжова А.Н.</i>
15.06.06	Руководитель группы	Смичастнова Г.И.	<i>Смичастнова Г.И.</i>
	Начальник		

# План стр лит А - 2 этаж

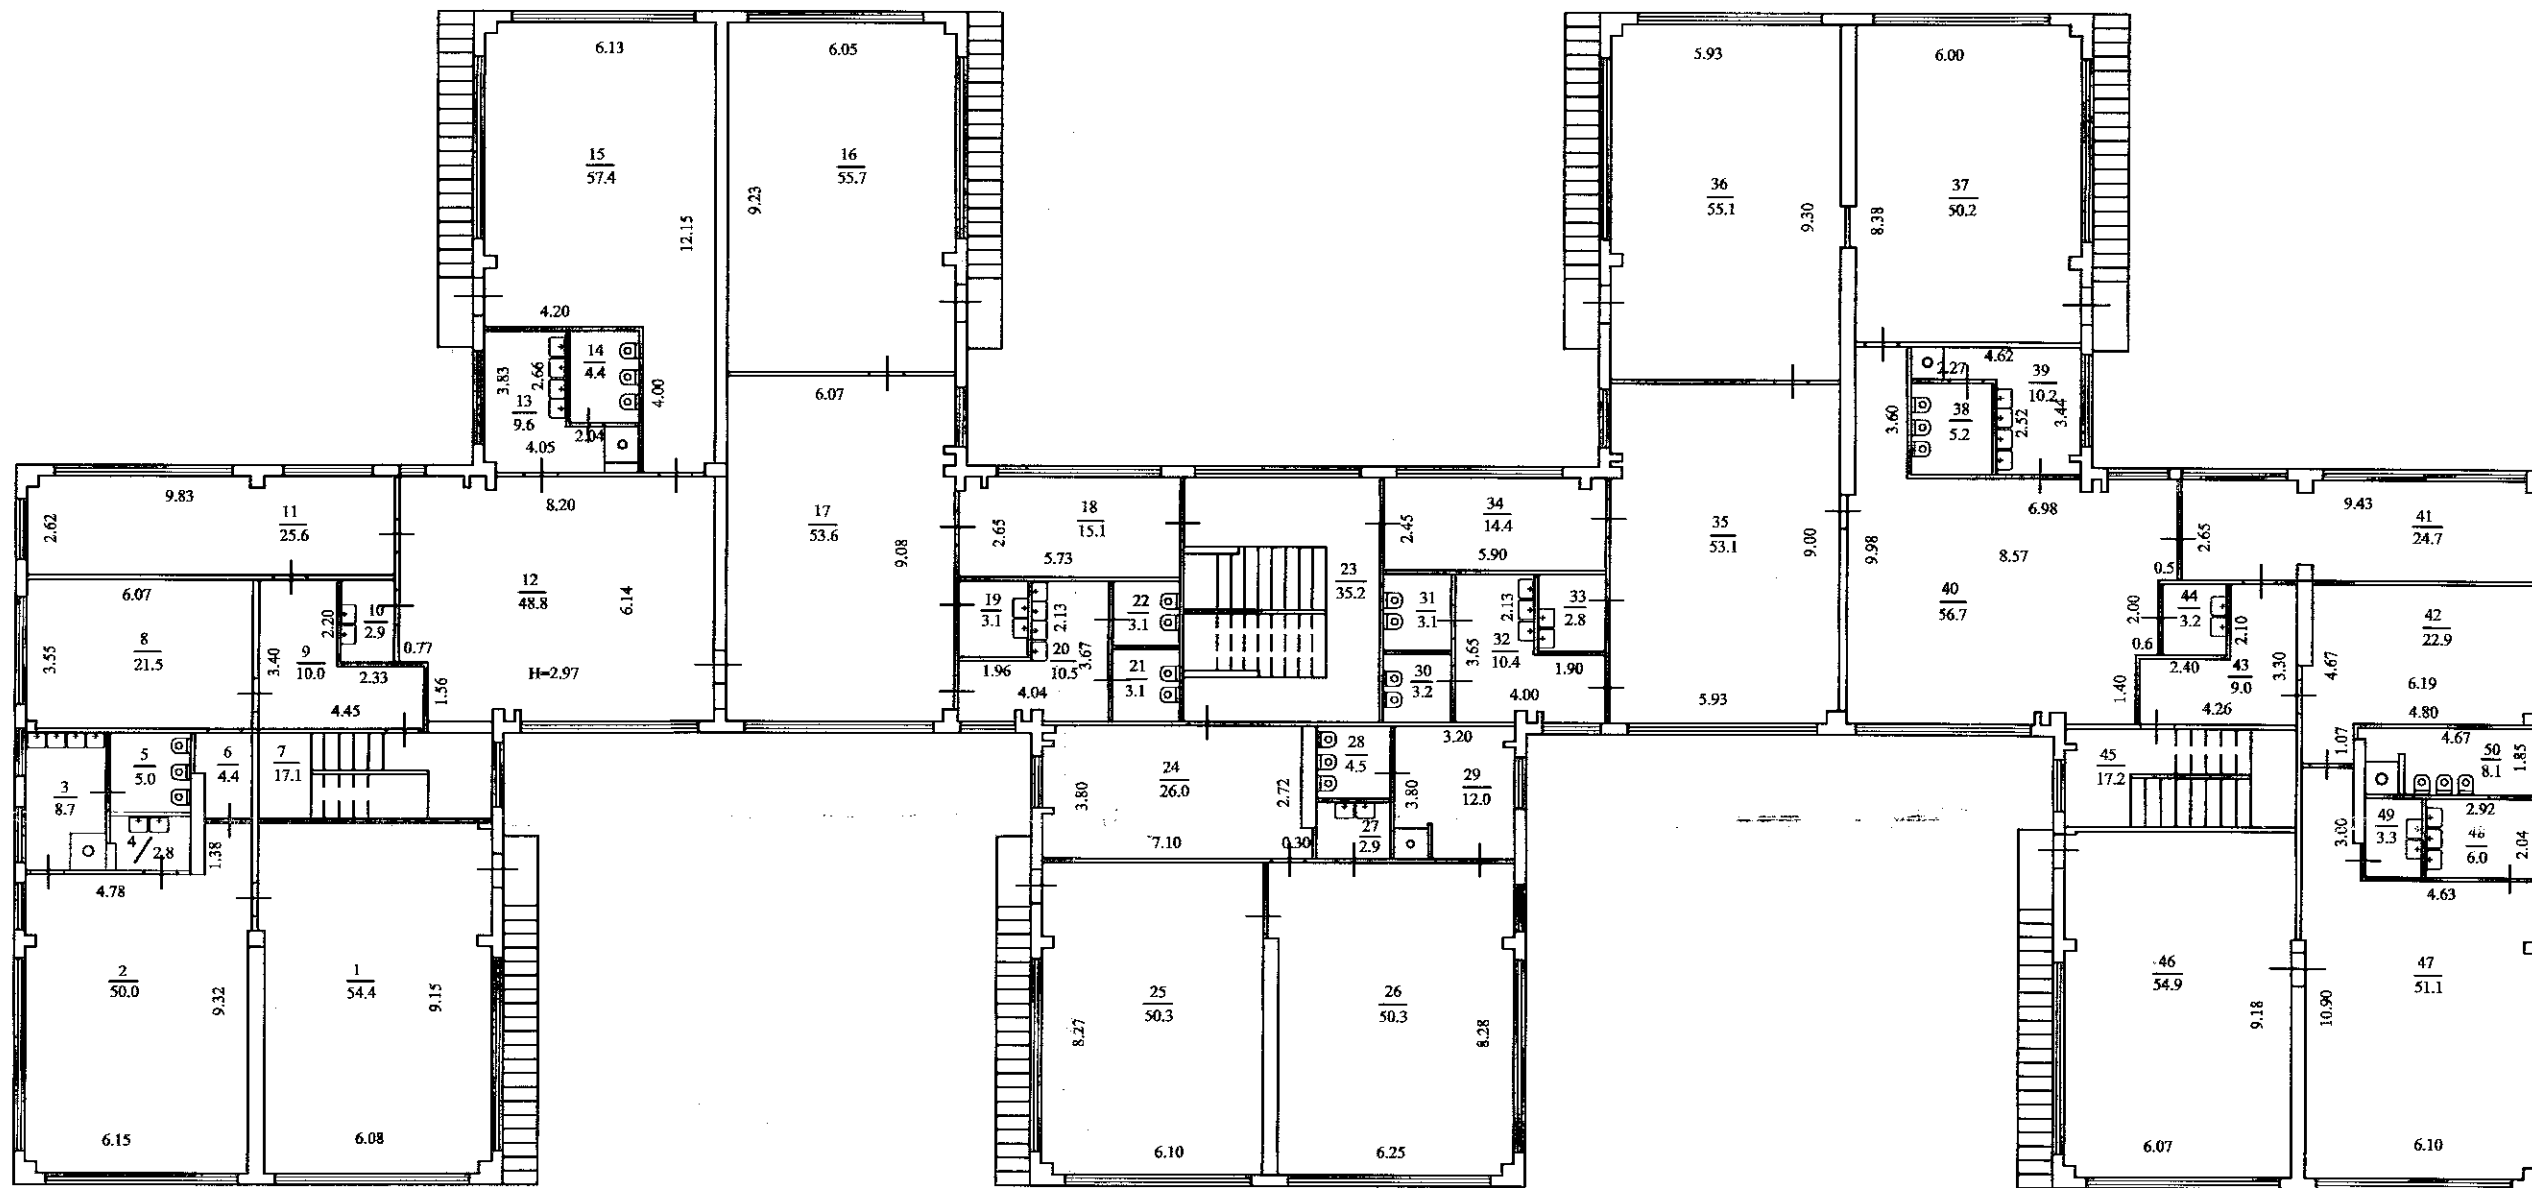

Примечание  
 2) На возведение или переоборудование  
 В комн. №№ 13,29 произведена  
 перепланировка.

разрешение не предъявлено.  
 Дата 15.02.06 Подпись Пыжова А.Н.

Отделение по г.Туле Тульского филиала ФГУП "Ростехинвентаризация"			РФ
Копия с инвентарного плана по адресу пр.Ленина, д.84, к.10			Масштаб 1: 200
по данным инв. 15.02.06			Инв № 574
Дата	Исполнитель	Фамилия И. О	Подпись
31.05.06	инженер	Пыжова А.Н.	<i>Пыжова А.Н.</i>
15.02.06	Руководитель группы	Семичастнова Г.И.	<i>Семичастнова Г.И.</i>
	Начальник		