



Позтажный план

План стр. лит. А-1этаж

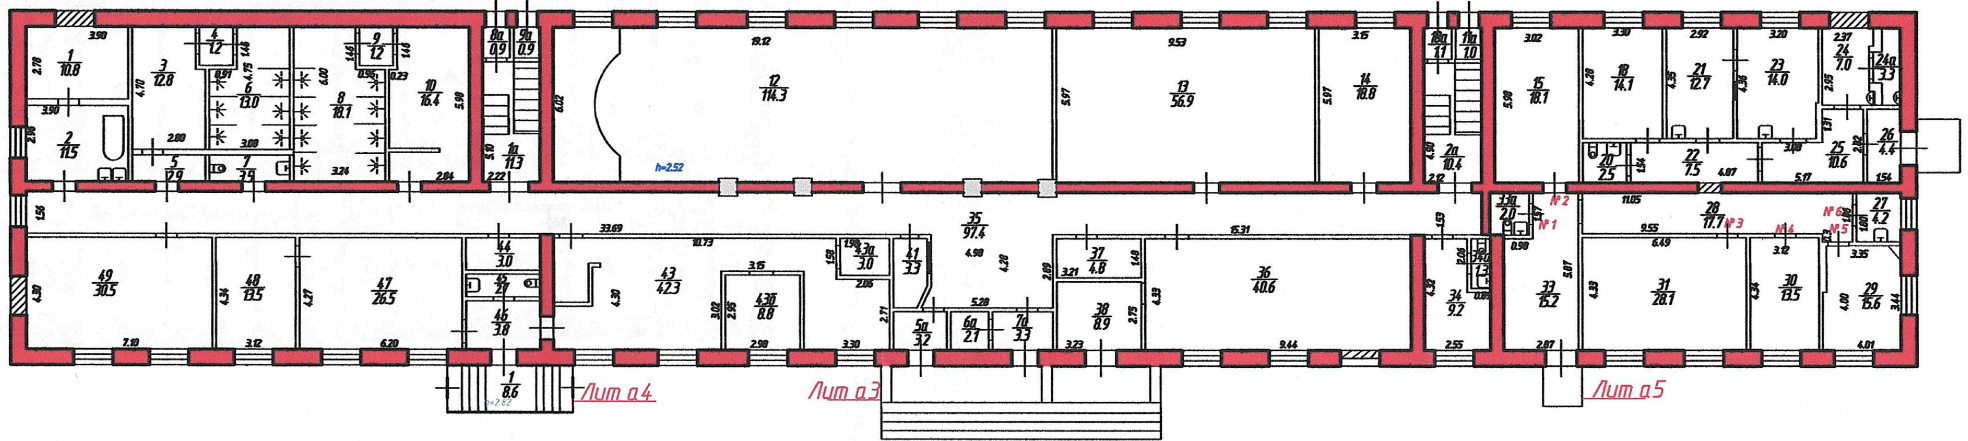


План стр. лит. А-подвал

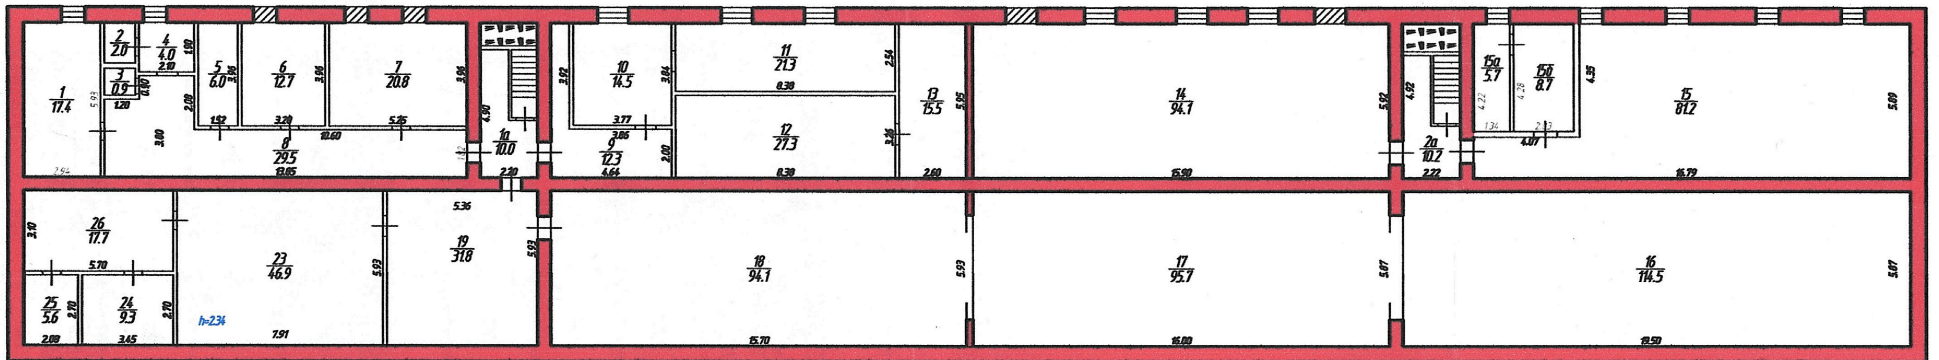


Государственное учреждение Тульской области "Областное бюро технической инвентаризации"						
Копия поэтажного плана						
Проверил	Фамилия И.О.	Подпись	Дата	Тульская обл., г. Тула, Советский район, ул. 9 Мая д.8	Лист	1
Проверил	Сергеева И.Н.	<i>[Signature]</i>	01.02.19		Листов	1
Проверил	Гайнуллова Т.А.	<i>[Signature]</i>	01.02.19		Масштаб	1:200
Исполнил	Свиридова Ю.Е.	<i>[Signature]</i>	01.02.19			

Позтажный план

План стр. лит. А-3 этаж

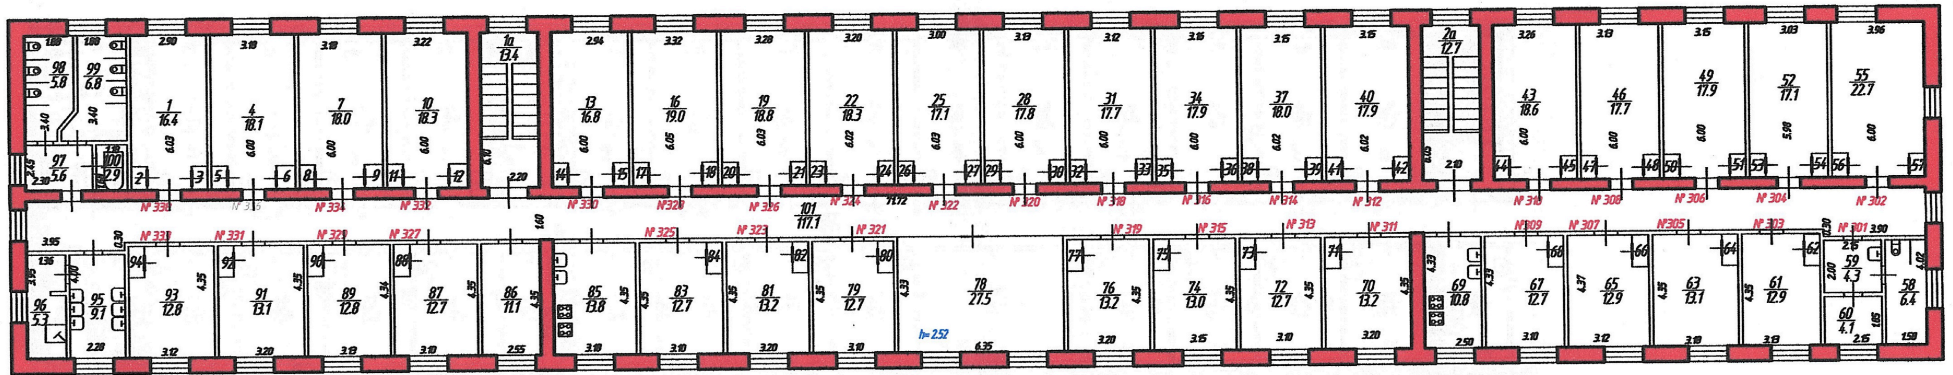


План стр. лит. А-2 этаж

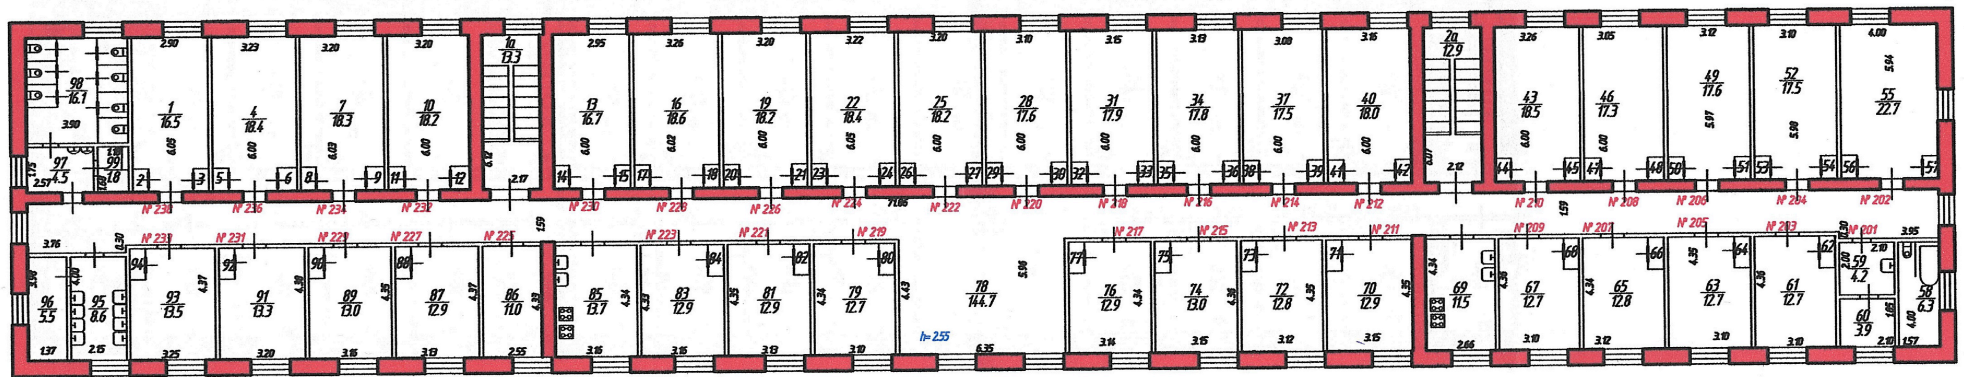


Государственное учреждение Тульской области "Областное бюро технической инвентаризации"				
Копия поэтажного плана				
Проверил	Фамилия И.О.	Подпись	Дата	Лист 1
Проверил	Сергеева И.Н.	<i>И.Н. Сергеева</i>	01.12.17	Листов 1
Проверил	Гайнуллова Т.А.	<i>Т.А. Гайнуллова</i>	01.12.17	Тульская обл., г. Тула, Советский район, ул. 9 Мая д.8
Исполнил	Свиридова Ю.Е.	<i>Ю.Е. Свиридова</i>	01.12.17	

Позтажный план

План стр. лит. А-5 этаж

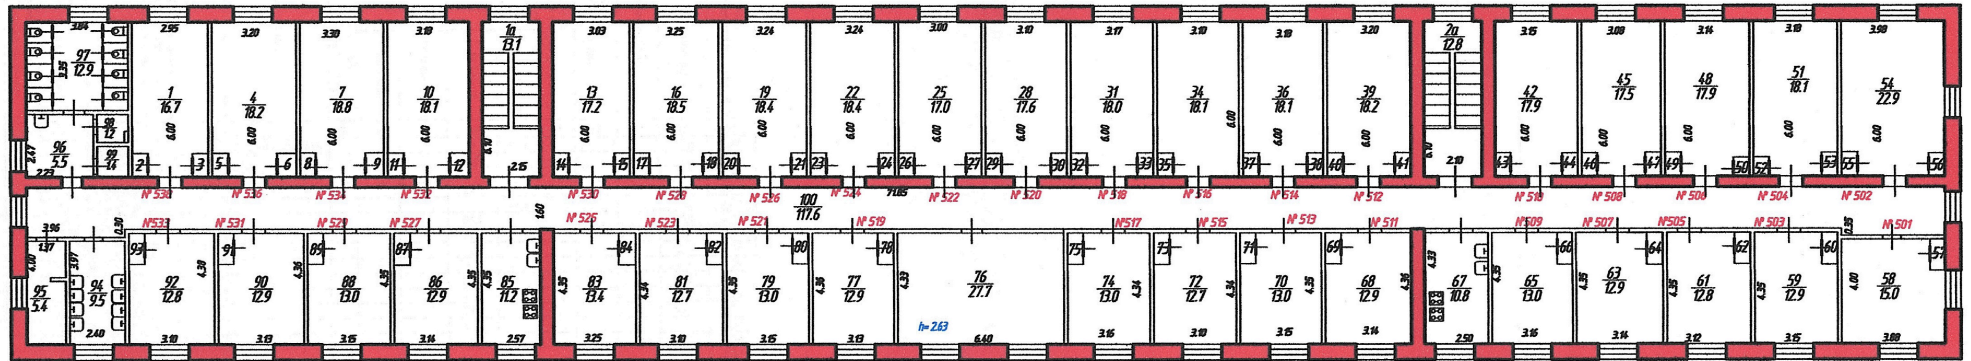

План стр. лит. А-4 этаж

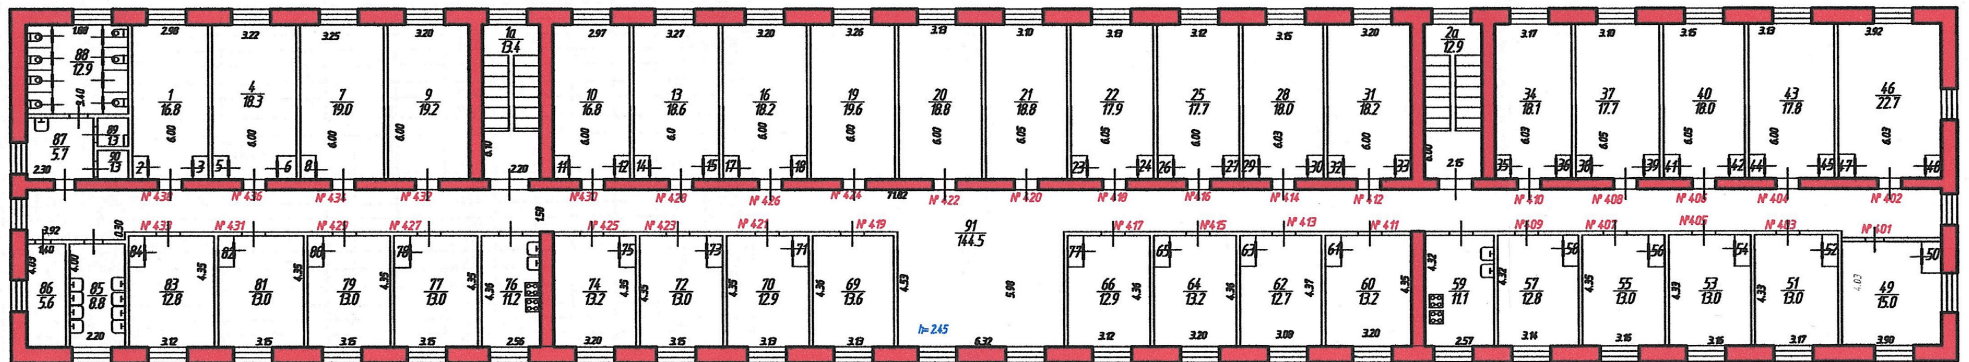

Государственное учреждение Тульской области "Областное бюро технической инвентаризации"				
Копия поэтажного плана				
Проверил	Фамилия И.О.	Подпись	Дата	Лист
Проверил	Сергеева И.Н.	<i>И.Н. Сергеева</i>	01.12.17	1
Проверил	Гайнуллова Т.А.	<i>Т.А. Гайнуллова</i>	01.12.17	Листов
Исполнил	Свиридова Ю.Е.	<i>Ю.Е. Свиридова</i>	01.12.17	1
Тульская обл., г. Тула, Советский район, ул. 9 Мая д.8				Масштаб 1:200