План этажа

Масштаб 1:200


Условные обозначения:

Часть границы геометрической фигуры:



Стена с окном и дверью



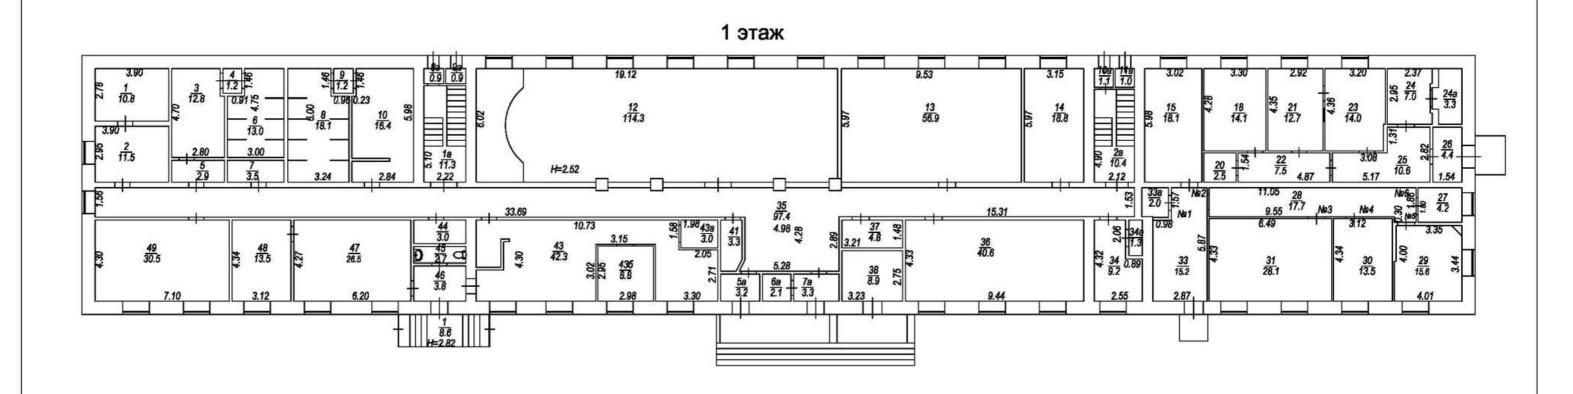

Масштаб 1:200

Условные обозначения:


Часть границы геометрической фигуры:



Стена с окном и дверью



План этажа

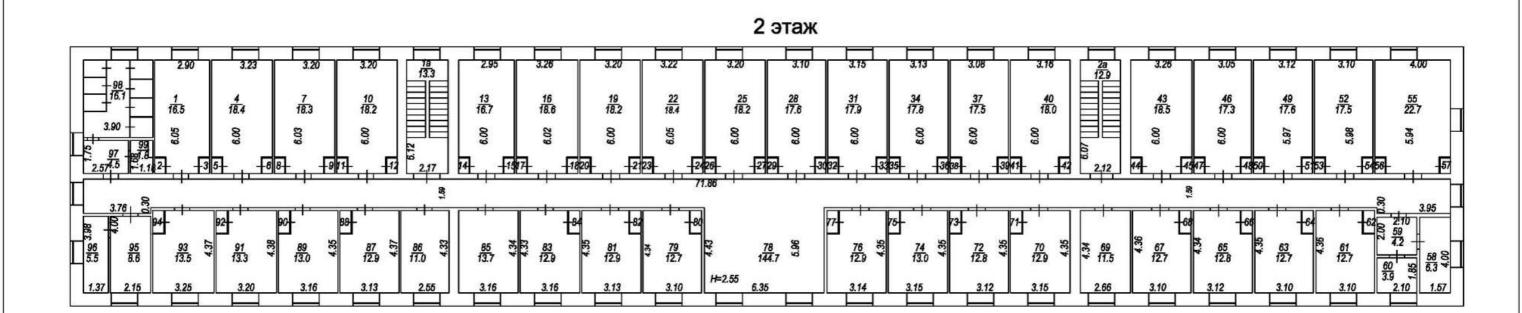

Масштаб 1:200

Условные обозначения:


Часть границы геометрической фигуры:



Стена с окном и дверью



3 этаж

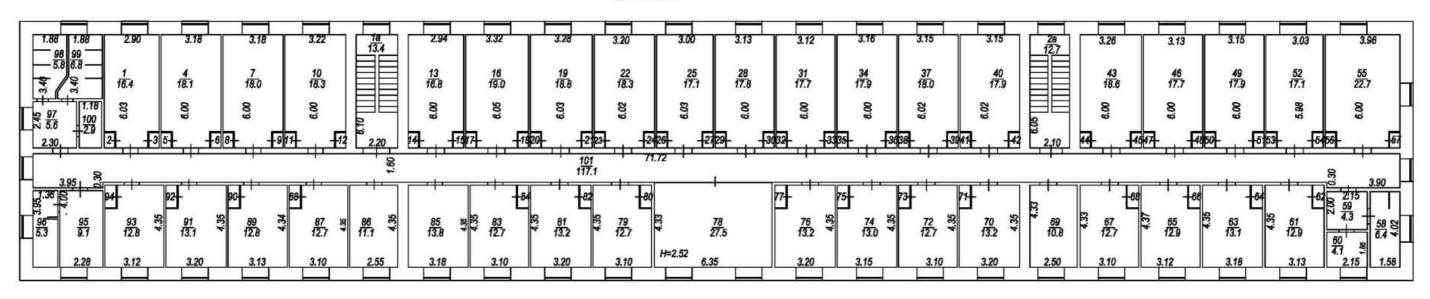

Масштаб 1:200

Условные обозначения:


Часть границы геометрической фигуры:



Стена с окном и дверью



4 этаж

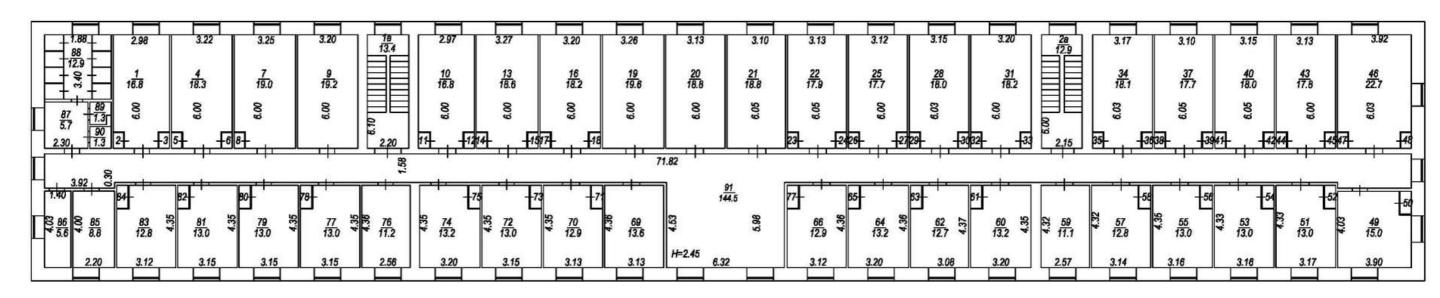

Масштаб 1:200

Условные обозначения:


Часть границы геометрической фигуры:



Стена с окном и дверью



5 этаж

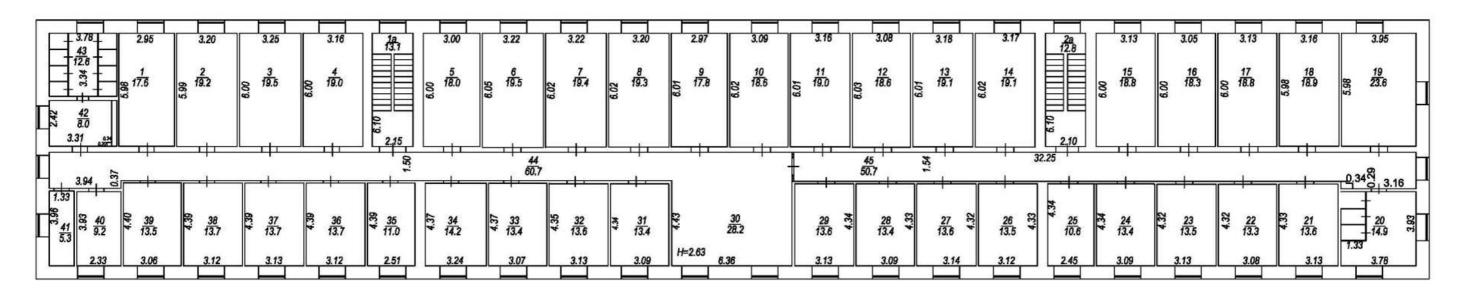

Масштаб 1:200

Условные обозначения:

Часть границы геометрической фигуры:



Стена с окном и дверью

