


План после перепланировки 2 этажа

Экспликация помещений

Номер помещения	Наименование	Площадь, м2
лит.А		
1	Раздевалка	22,2
1a	Балкон	153,5
2	Умывальная	2,2
3	Туалет	1,1
4	Душевая	4,7
5	Спортивный зал	271,7
6	Раздевалка	23,3
7	Умывальная	2,4
8	Туалет	1,1
9	Душевая	4,9
10	Кладовая	2,6
	Общая площадь	489,7
лит.А1		
1	Гимнастический зал	63,4
2	Преподавательская	9,8
3	Коридор	3,8
4	Лестничная клетка	30,5
	Общая площадь	107,5
лит.А2		
1	Спортивная комната	64,4
2	Кабинет коменданта	9,9
3	Коридор	3,9
4	Лестничная клетка	30,0
	Общая площадь	108,2

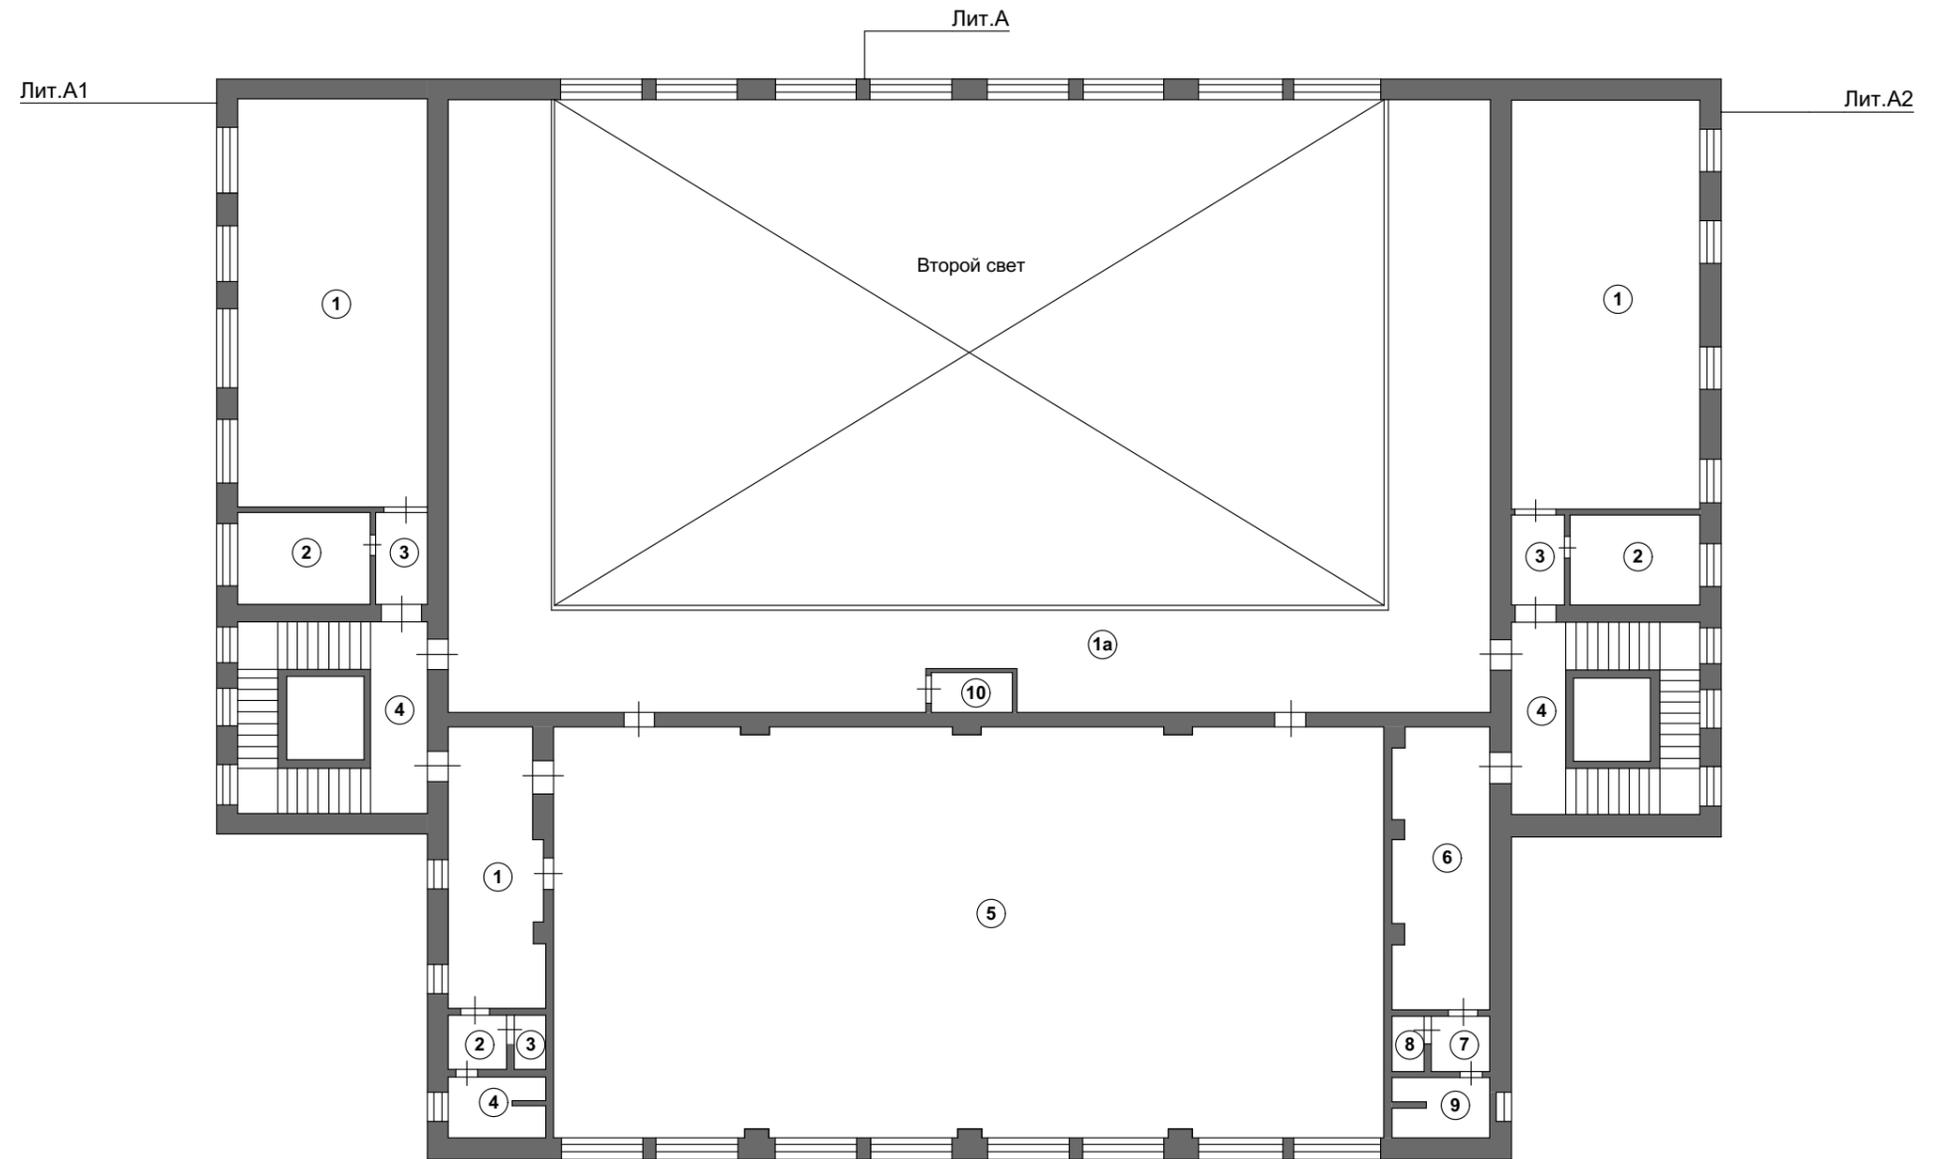

						01-21-AP		
						Проект перепланировки нежилого здания (Учебный корпус), расположенного по адресу: Тульская область, г.Тула, Советский район, ул.Болдина, д.126		
Изм.	Кол.уч.	Лист	№док.	Подпись	Дата	Стадия	Лист	Листов
Гл. инж.		Кузнецова		<i>Кузнецова</i>	02.21			
Ведущ. арх.		Егорова		<i>Егорова</i>	02.21			
Разраб.		Ховрина		<i>Ховрина</i>	02.21			
Н.контр.		Кузнецова		<i>Кузнецова</i>	02.21			
						План после перепланировки 2 этажа		ПРОСПЕКТ проектное бюро