


# План объекта М 1:200


Лит В- цокольный этаж  
План стр. лит. \_\_\_\_\_

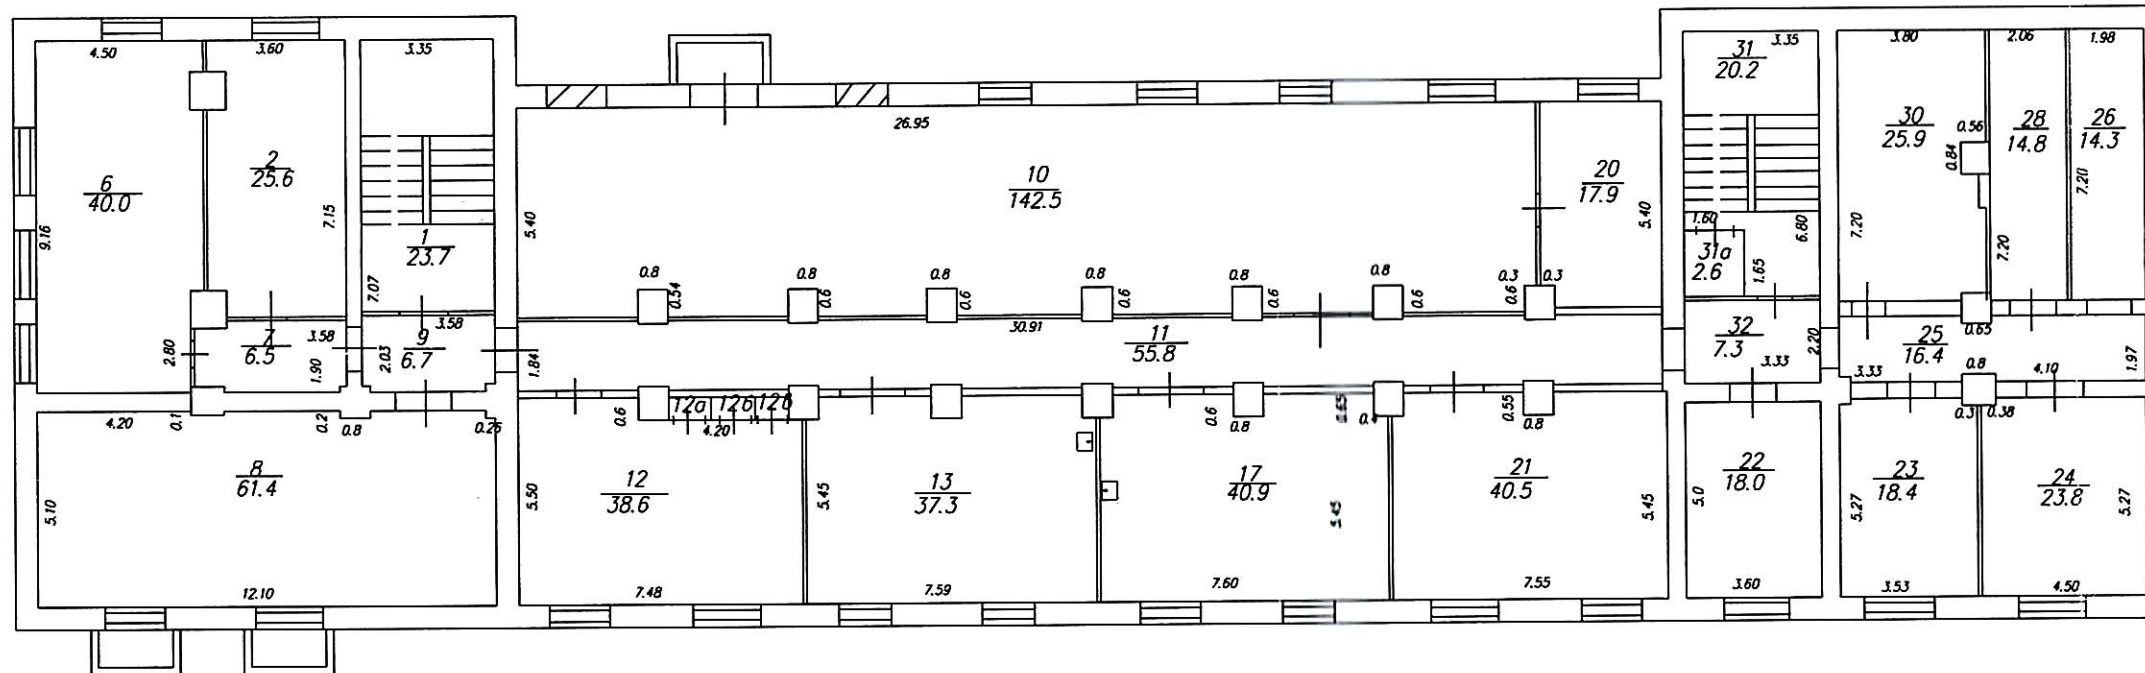

Межрайонный производственный участок отделения по г.Туле Тульского филиала ФГУП "Ростехинвентаризация-Федеральное БТИ"			РФ
Копия с инвентарного плана по адресу <u>Болдина д.151</u>			Масштаб 1: <u>200</u>
по данным инв. <u>07.07.2008</u>			Инв № <u>581</u>
Дата	Исполнитель	Фамилия И. О	Подпись
07.07 2008	инженер	Свиридова Ю.Е.	<i>Ю.Е. Свиридова</i>
14.10.08	Руководитель группы	Бутузова Н.В.	<i>Н.В. Бутузова</i>
14.10.08	Начальник	Самойлова	<i>С.В. Самойлова</i>

# План объекта М 1:200


Лит В- 1этаж  
План стр. лит. \_\_\_\_\_

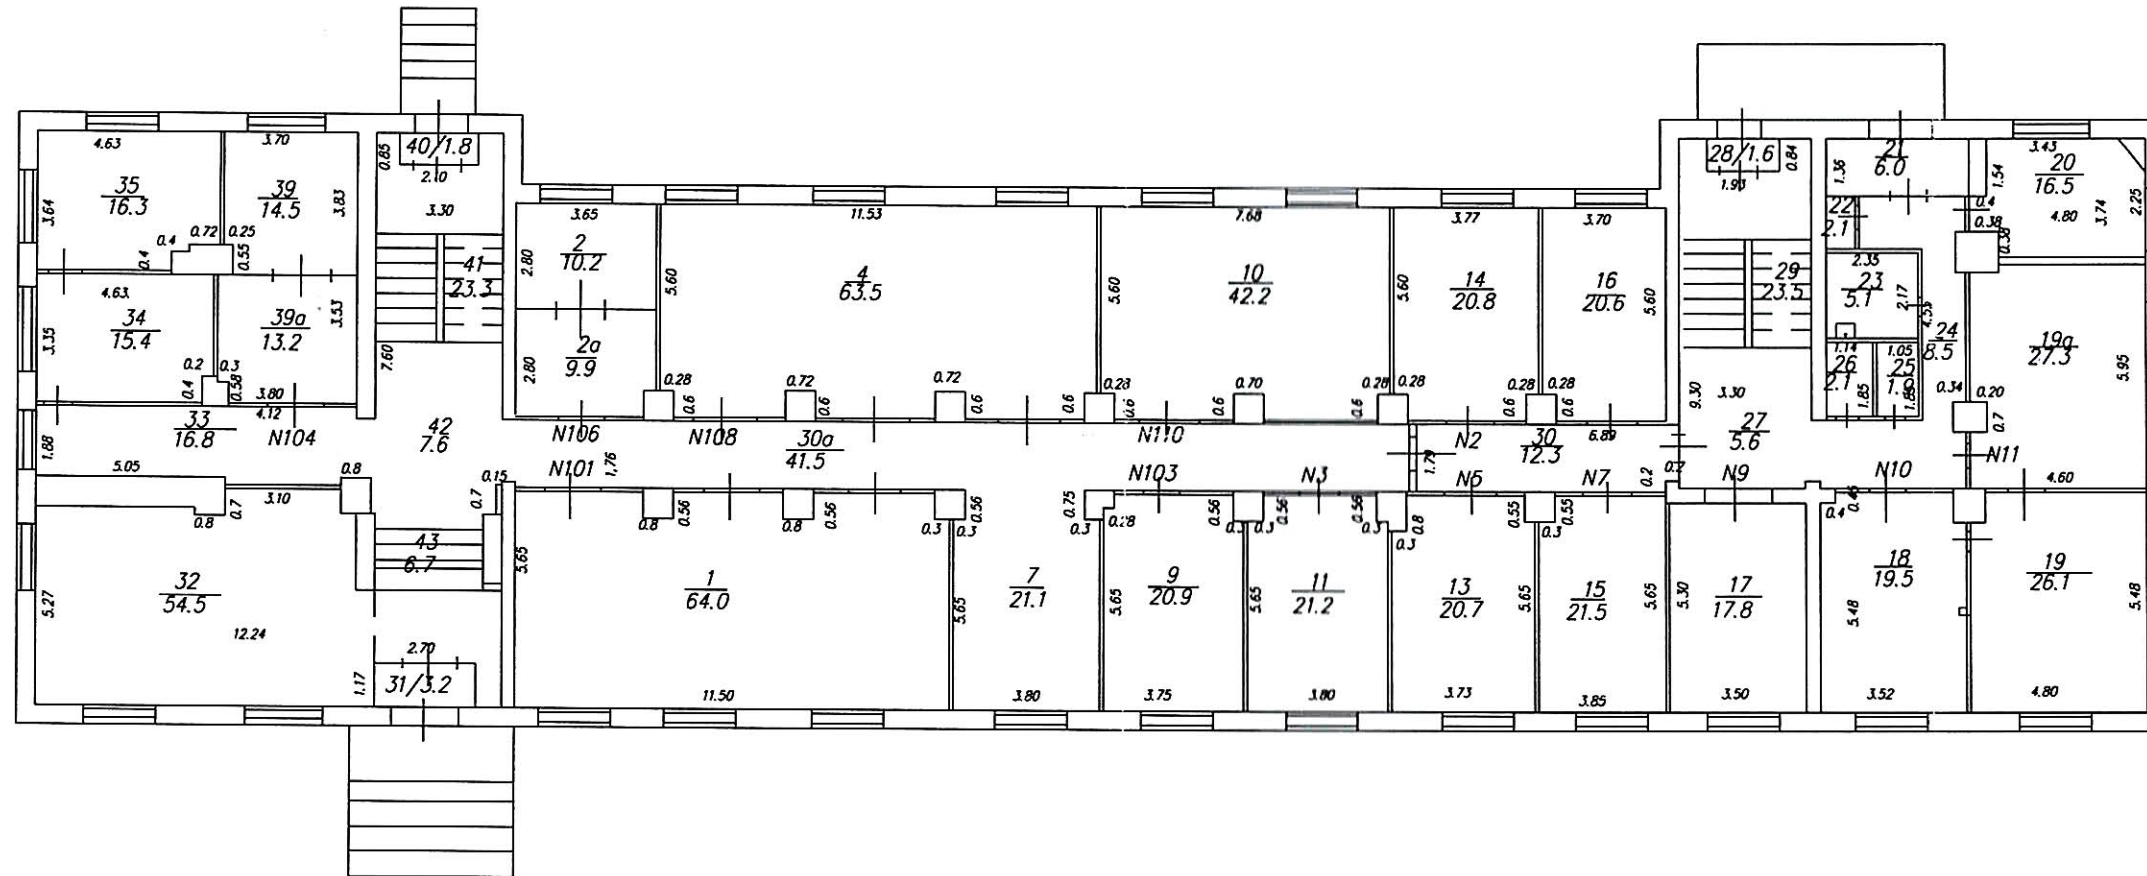

Межрайонный производственный участок отделения по г.Туле Тульского филиала ФГУП "Ростехинвентаризация-Федеральное БТИ"		РФ	
Копия с инвентарного плана по адресу <u>Болдина д.151</u>		Масштаб 1: 200	
по данным инв. <u>07.07.2008</u>		Инв № 581	
Дата	Исполнитель	Фамилия И. О	Подпись
07.07 2008	инженер	Свиридова Ю.Е	<i>[Signature]</i>
14.10.08	Руководитель группы	Бутузова Н.В	<i>[Signature]</i>
14.10.08	Начальник	Смирнова	<i>[Signature]</i>


# План объекта М 1:200

Лит В- 2 этаж  
План стр. лит. \_\_\_\_\_

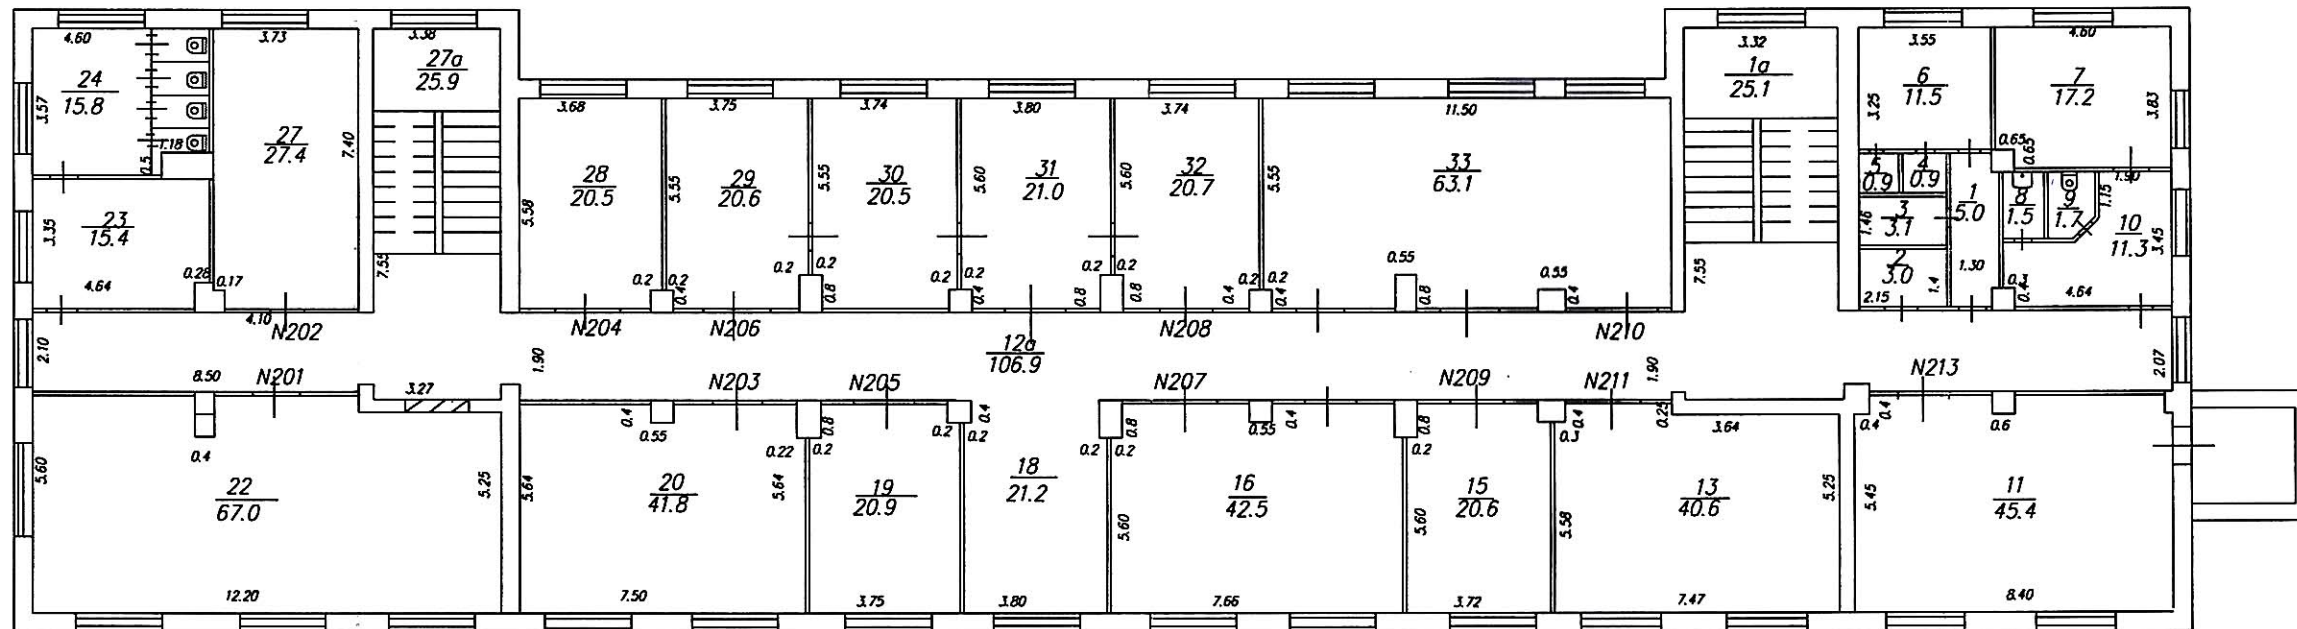

# План объекта М 1:200


Лит В- 3 этаж  
План стр. лит. \_\_\_\_\_

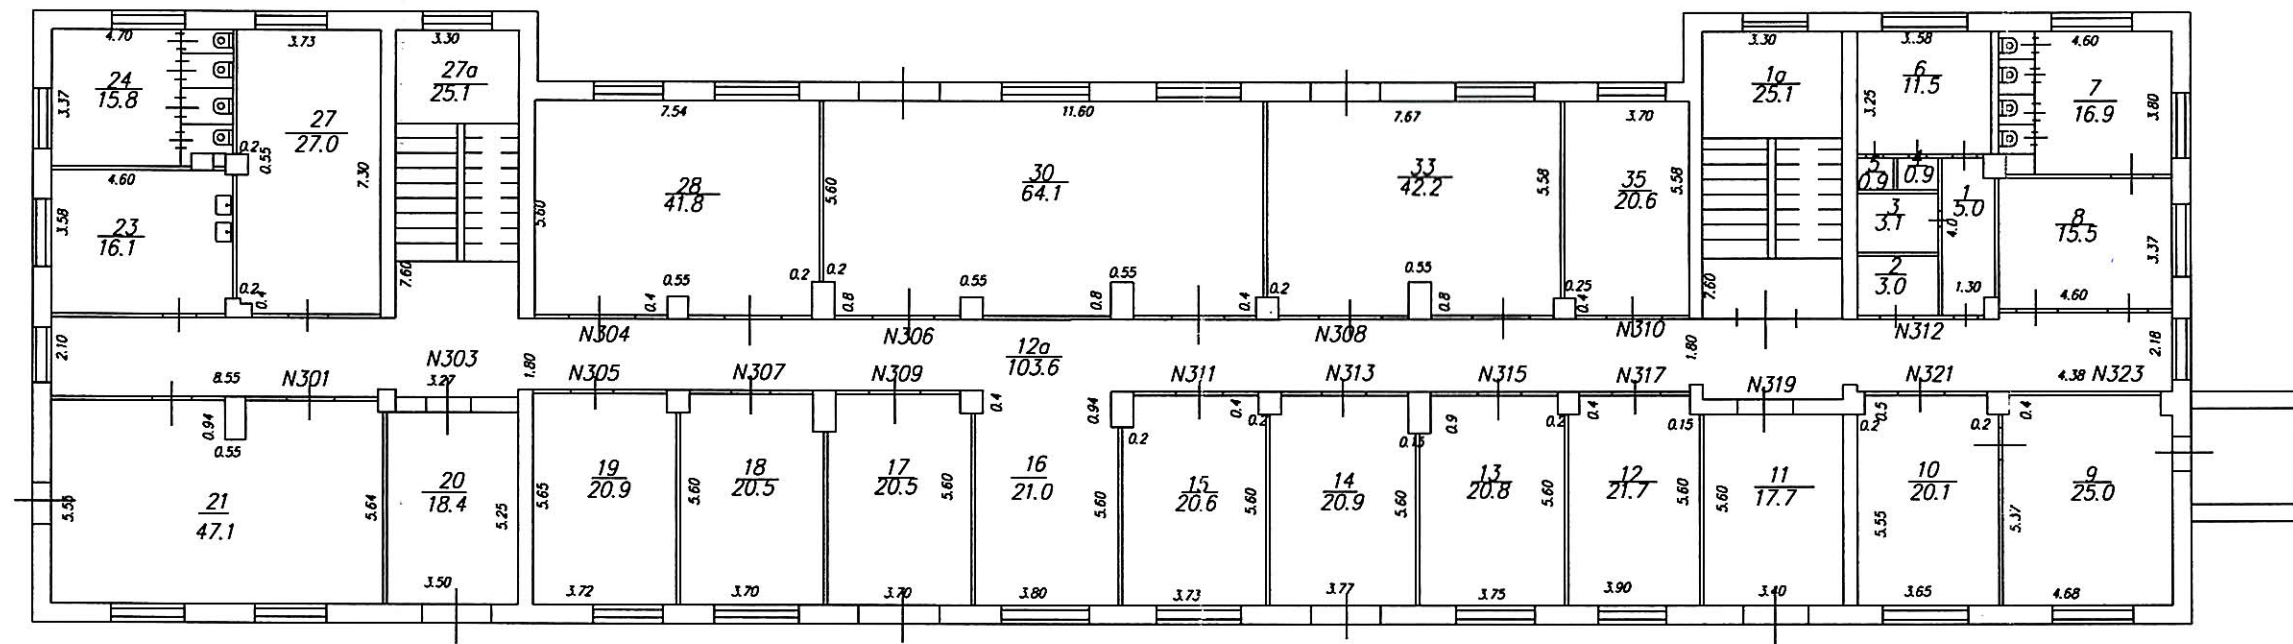

Межрайонный производственный участок отделения по г.Туле Тульского филиала ФГУП "Ростехинвентаризация-Федеральное БТИ"		РФ
Копия с инвентарного плана по адресу <u>Болдина д.151</u>		Масштаб 1: <u>200</u>
по данным инв. <u>07.07.2008</u>		Инв № <u>581</u>
Дата	Исполнитель	Фамилия И. О
<u>07.07.2008</u>	<u>инженер</u>	<u>Свиридова Ю.Е.</u>
<u>14.10.08</u>	Руководитель группы	<u>Бутузова Н.В.</u>
<u>14.10.08</u>	Начальник	<u>Семурнова</u>

# План объекта М 1:200

Лит В- 4 этаж  
План стр. лит. \_\_\_\_\_

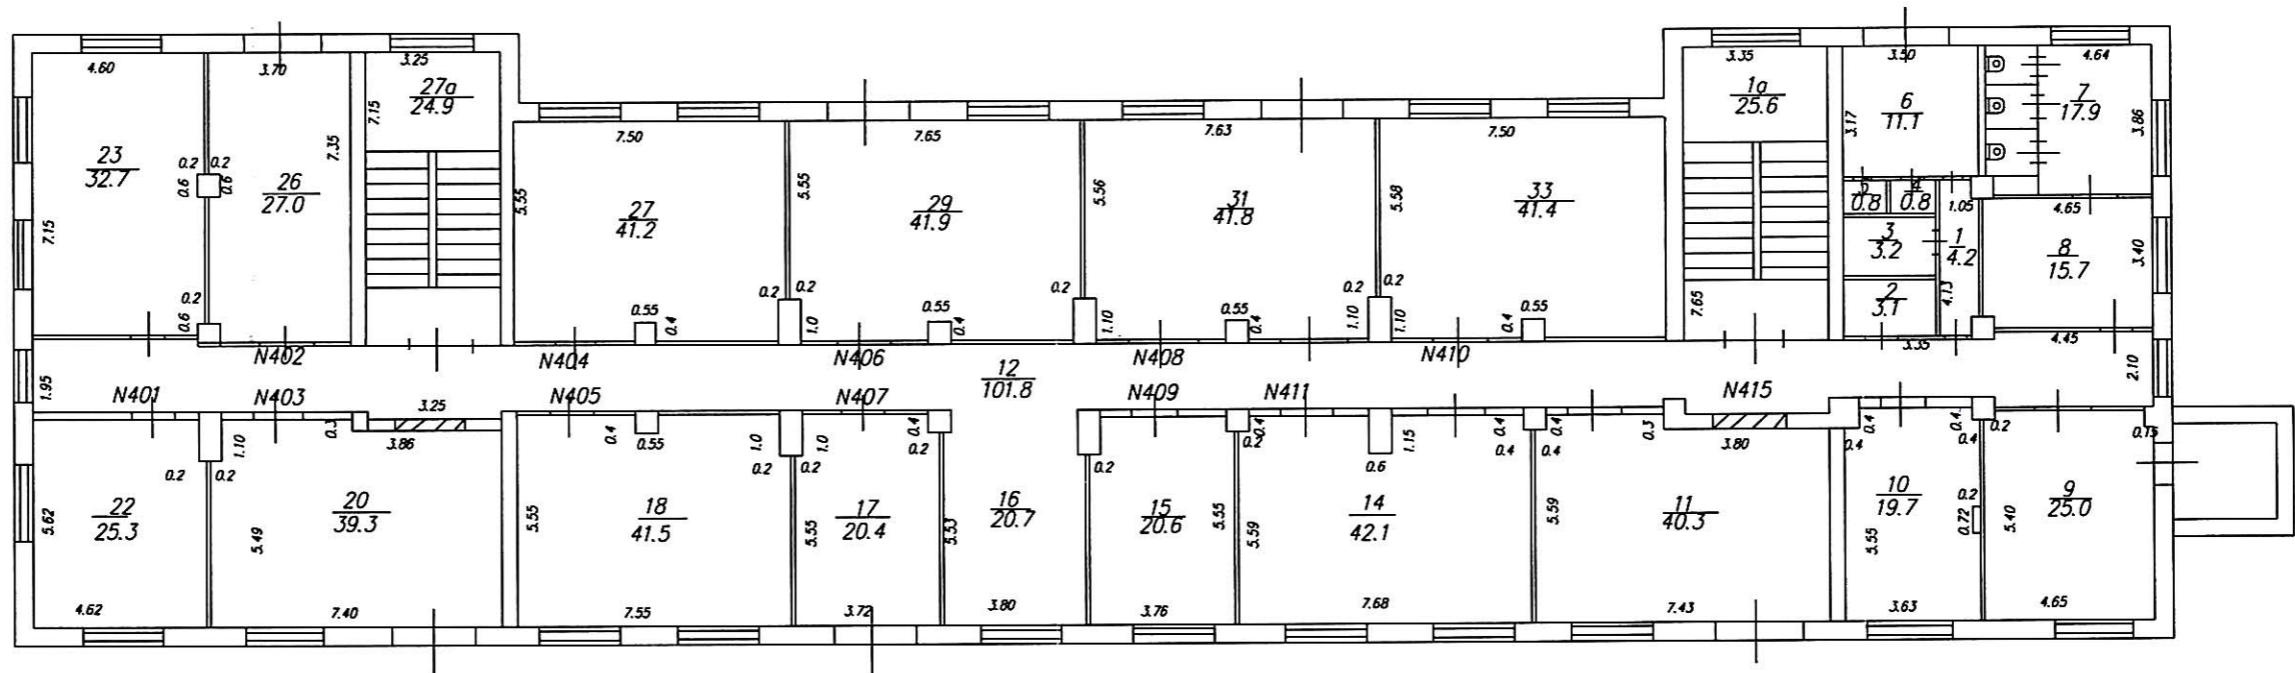

Межрайонный производственный участок отделения по г.Туле Тульского филиала ФГУП "Ростехинвентаризация-Федеральное БТИ"			РФ
Копия с инвентарного плана по адресу <u>Болдина д.151</u>			Масштаб 1: 200
по данным инв. <u>07.07.2008</u>			Инв № 581
Дата	Исполнитель	Фамилия И. О	Подпись
07.07 2008	инженер	Свиридова Ю.Е.	<i>Свиридова Ю.Е.</i>
14.10.08	Руководитель группы	Бутузова Н.В.	<i>Бутузова Н.В.</i>
14.10.08	Начальник	Самойлова	<i>Самойлова</i>