



План объекта М 1:200

План стр. лит. под Б-подвал

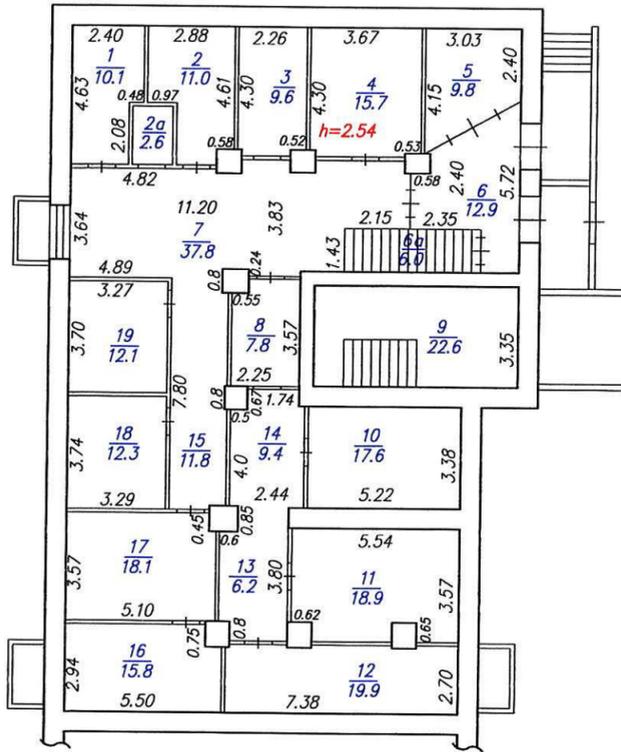


План стр. лит. под Б1-подвал

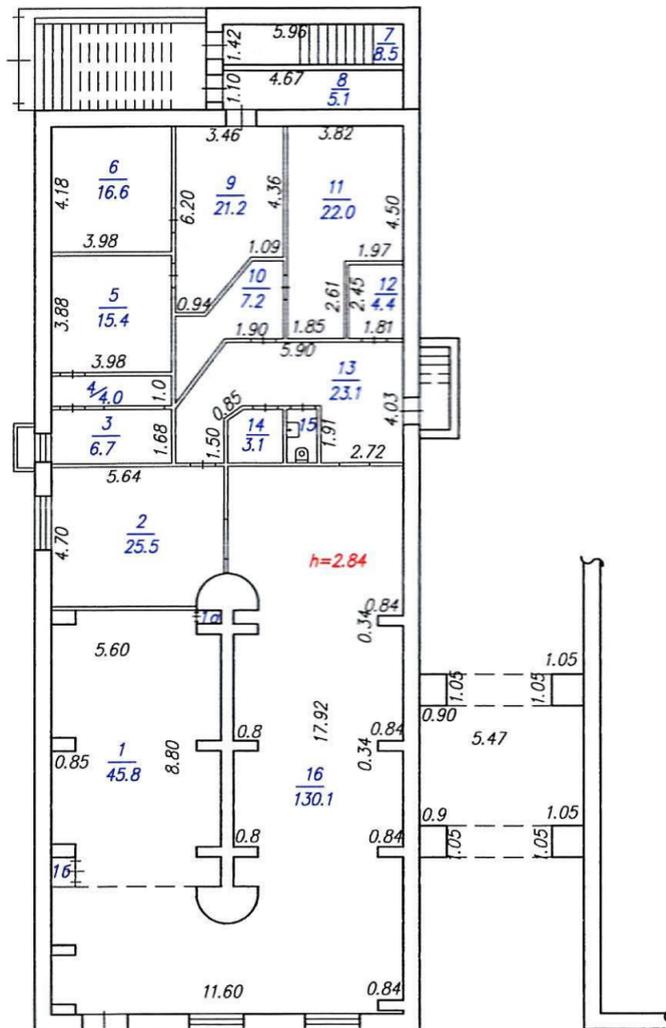

Межрайонный производственный участок отделения по г.Туле Тульского филиала ФГУП "Ростехинвентаризация-Федеральное БТИ"			РФ
Копия с инвентарного плана по адресу <u>Болдина, 153</u>			Масштаб 1:200
по данным инв. <u>09.10.08</u>			Инв № 581
Дата	Исполнитель	Фамилия И. О	Подпись
09.10.08	Инженер	Булгакова Т.А.	<i>Булгакова Т.А.</i>
24.12.08	Руководитель группы	Бутузова Н.В.	<i>Бутузова Н.В.</i>
24.12.08	Начальник	Видеменова	<i>Видеменова</i>

План объекта М 1:200

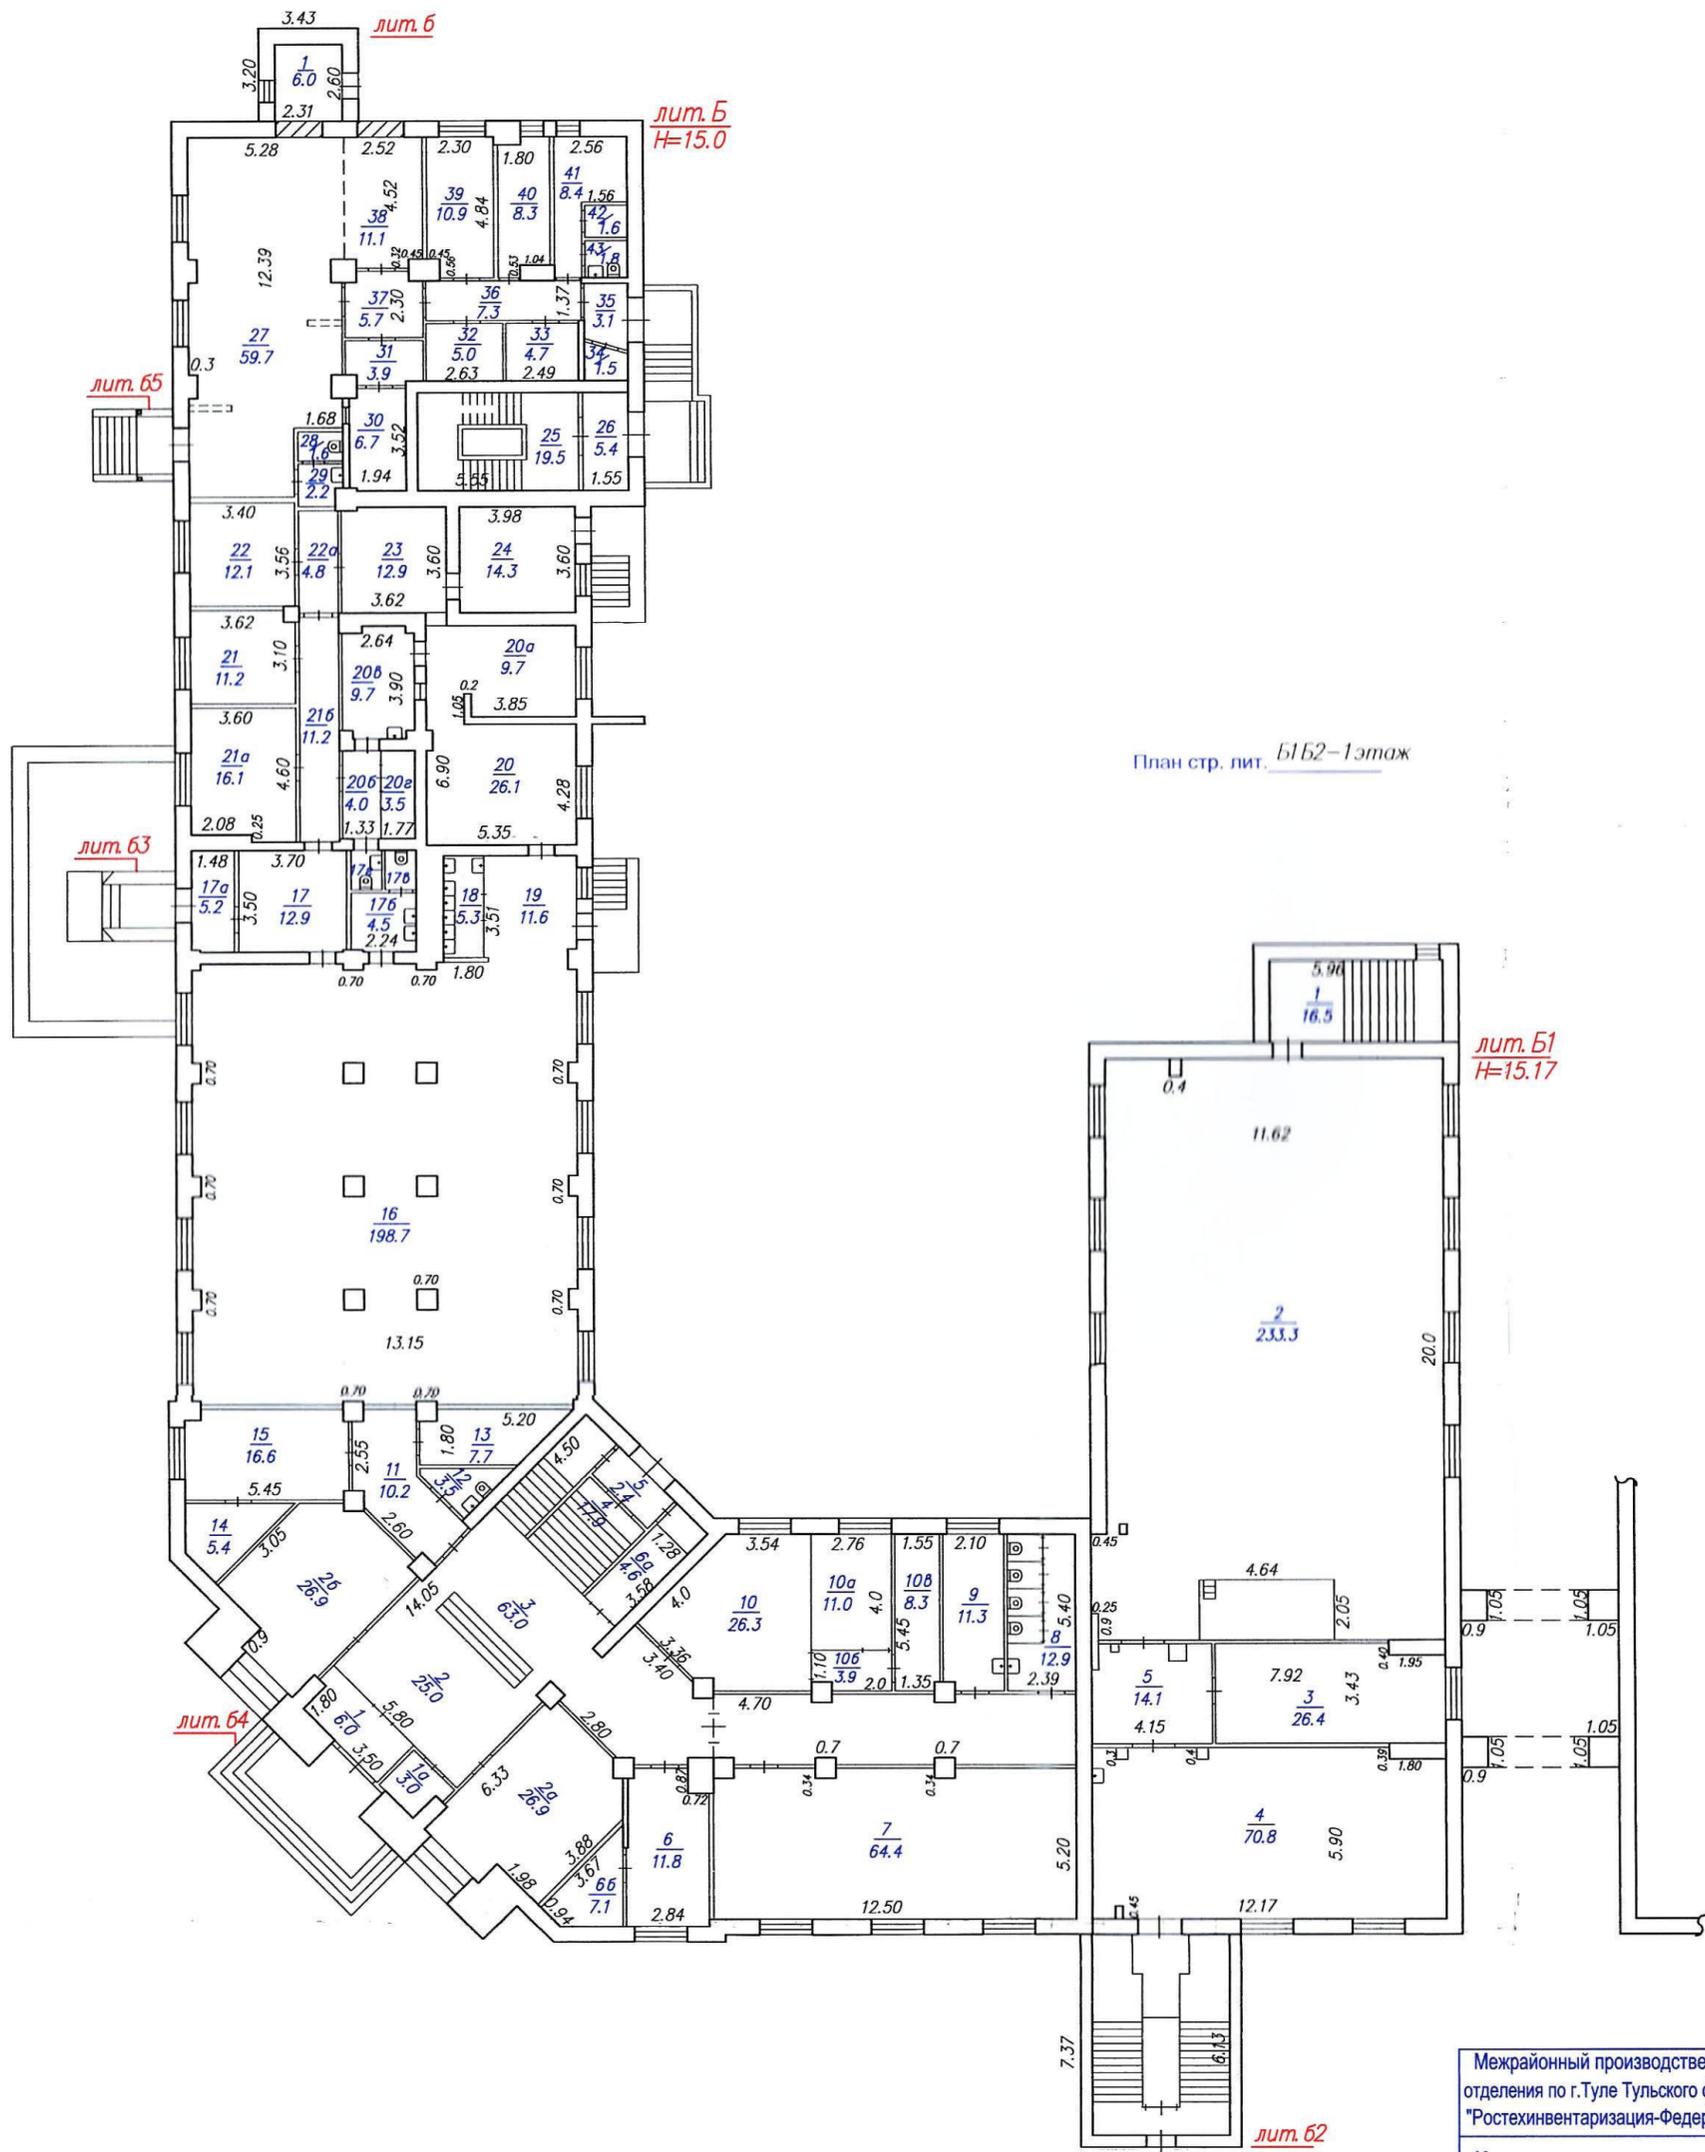


Межрайонный производственный участок отделения по г.Туле Тульского филиала ФГУП "Ростехинвентаризация-Федеральное БТИ"			РФ
Копия с инвентарного плана по адресу <u>Болдина, 153</u>			Масштаб 1:200
по данным инв. <u>09.10.08</u>			Инв № 581
Дата	Исполнитель	Фамилия И. О	Подпись
09.10.08	Инженер	Булгакова Т.А.	<i>Булгакова</i>
24.10.08	Руководитель группы	Бутозова Н.В.	<i>Бутозова</i>
24.12.08	Начальник	<i>Иванов</i>	<i>Иванов</i>

План объекта

М 1:200


2 этаж

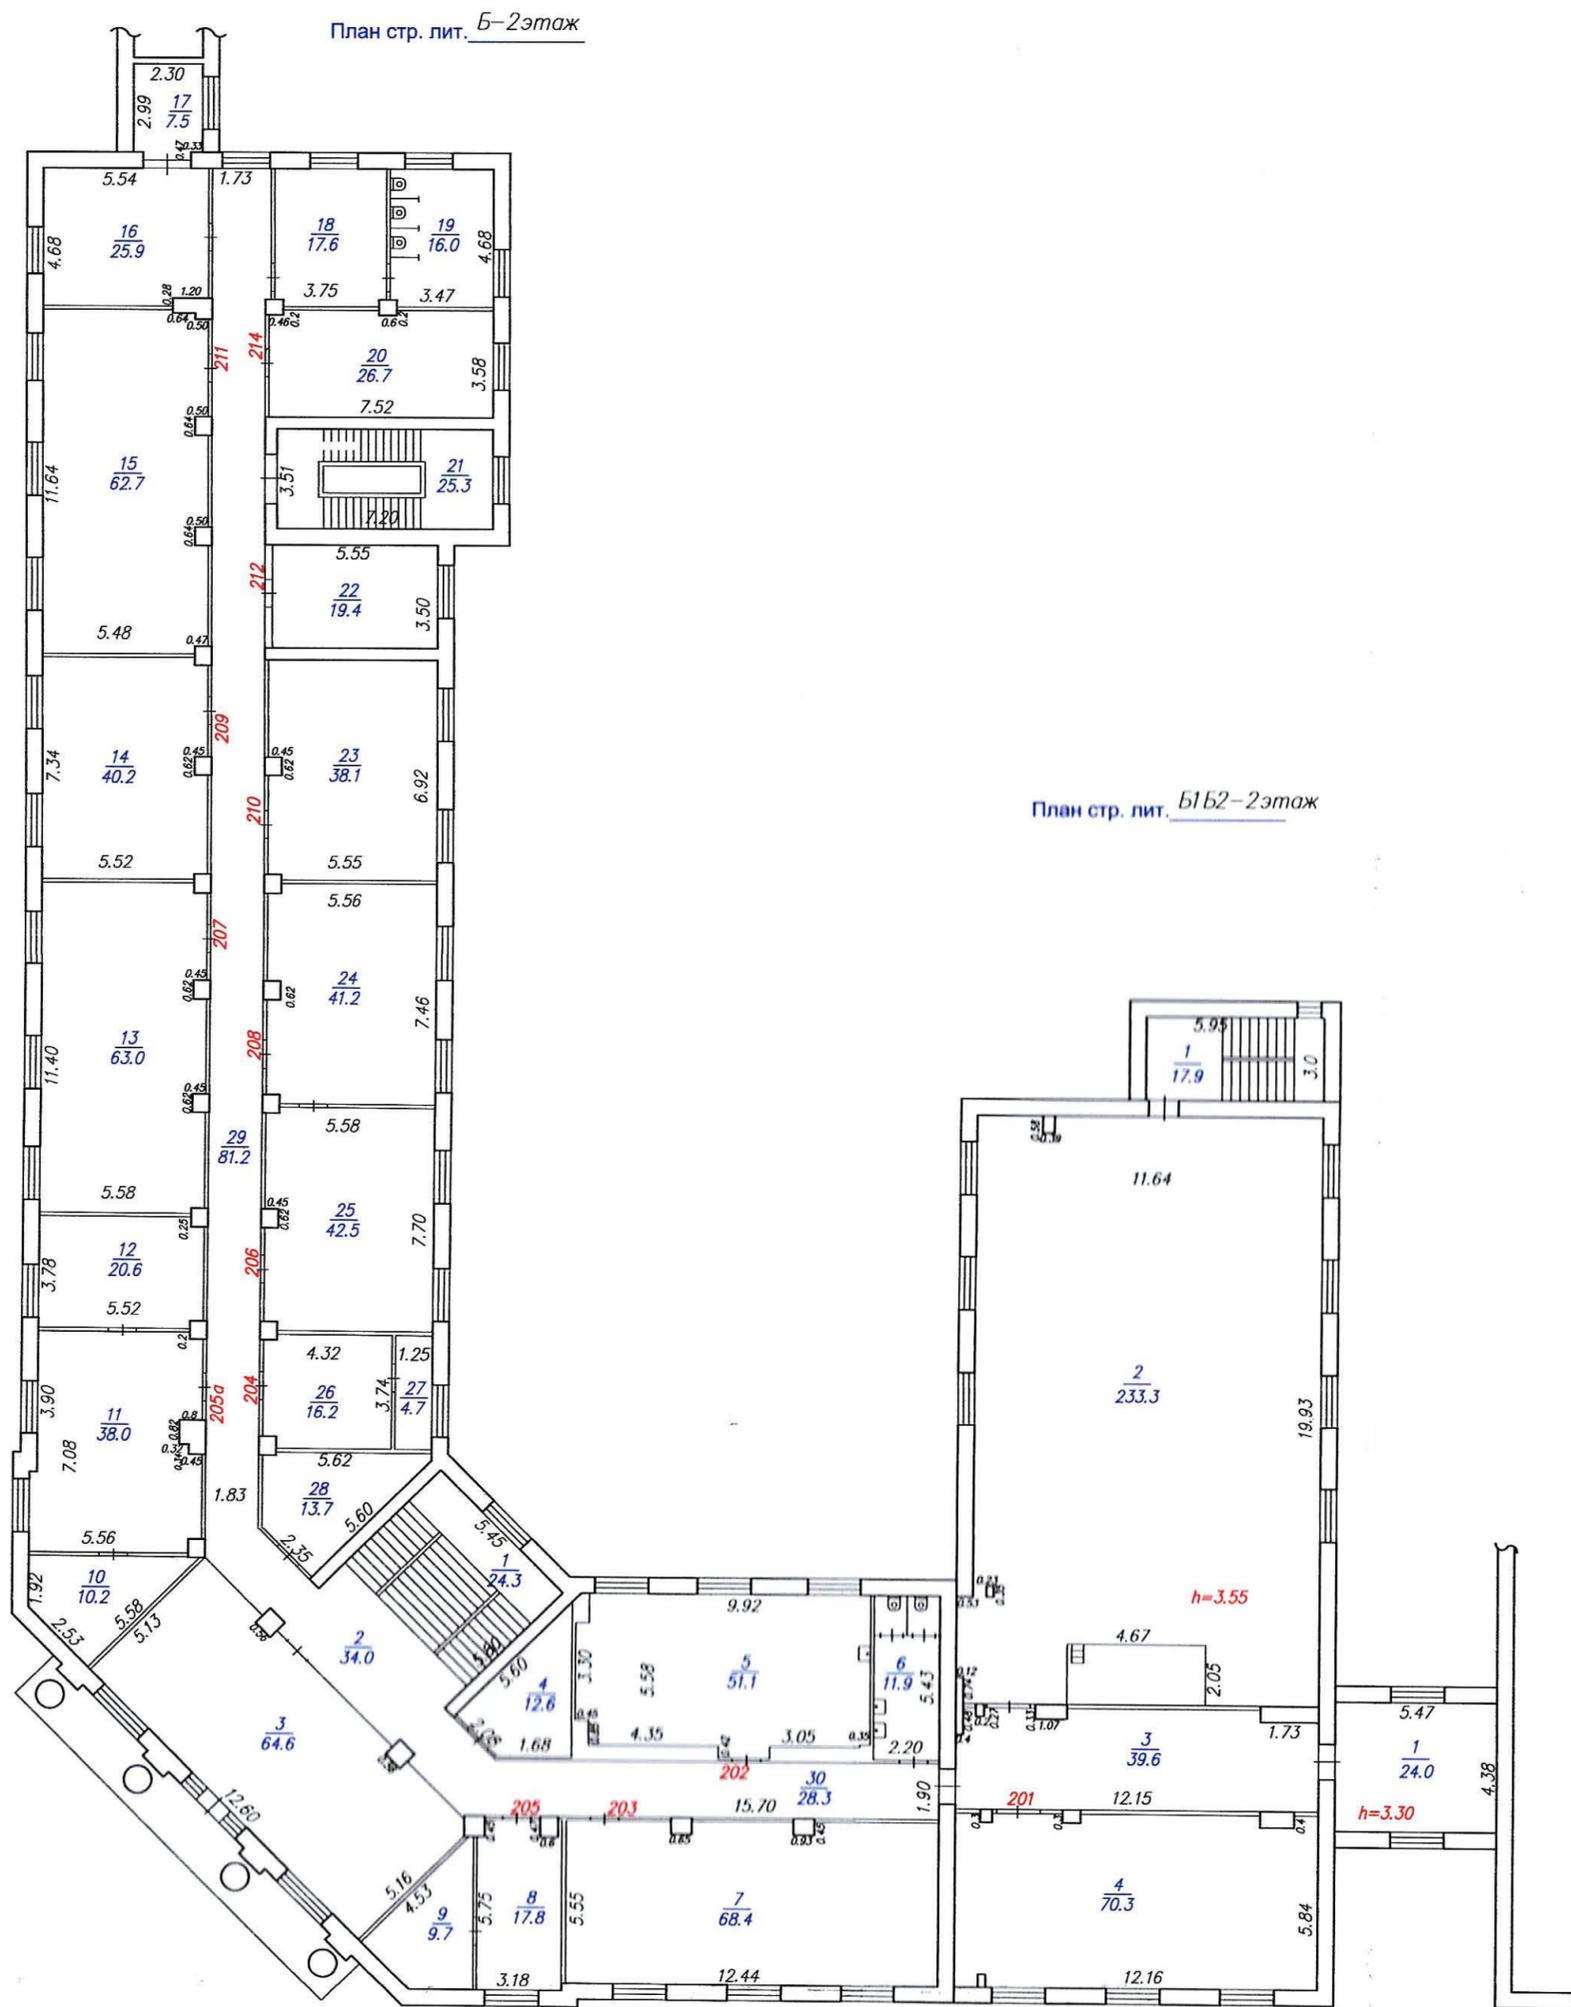


Межрайонный производственный участок отделения по г.Туле Тульского филиала ФГУП "Ростехинвентаризация-Федеральное БТИ"			РФ
Копия с инвентарного плана по адресу <u>Болдина, 153</u>			Масштаб 1:200
по данным инв. <u>09.10.08</u>			Инв № 581
Дата	Исполнитель	Фамилия И. О	Подпись
09.10.08	Инженер	Булгакова Т.А.	<i>Т.А. Булгакова</i>
24.12.08	Руководитель группы	Бутузова Н.В.	<i>Н.В. Бутузова</i>
24.12.08	Начальник	Игдешникова	<i>Игдешникова</i>

План объекта М 1:200

План стр. лит. Б-3 этаж

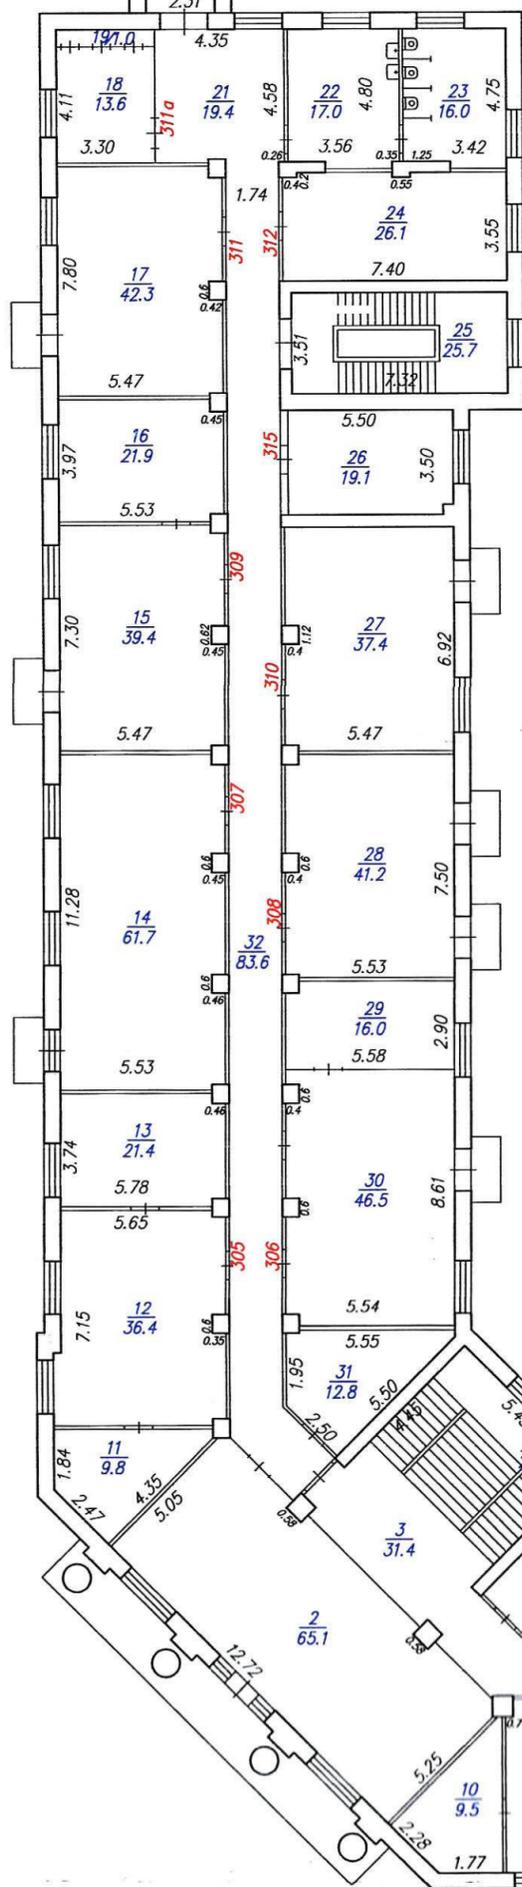

План стр. лит. Б1Б2-3 этаж

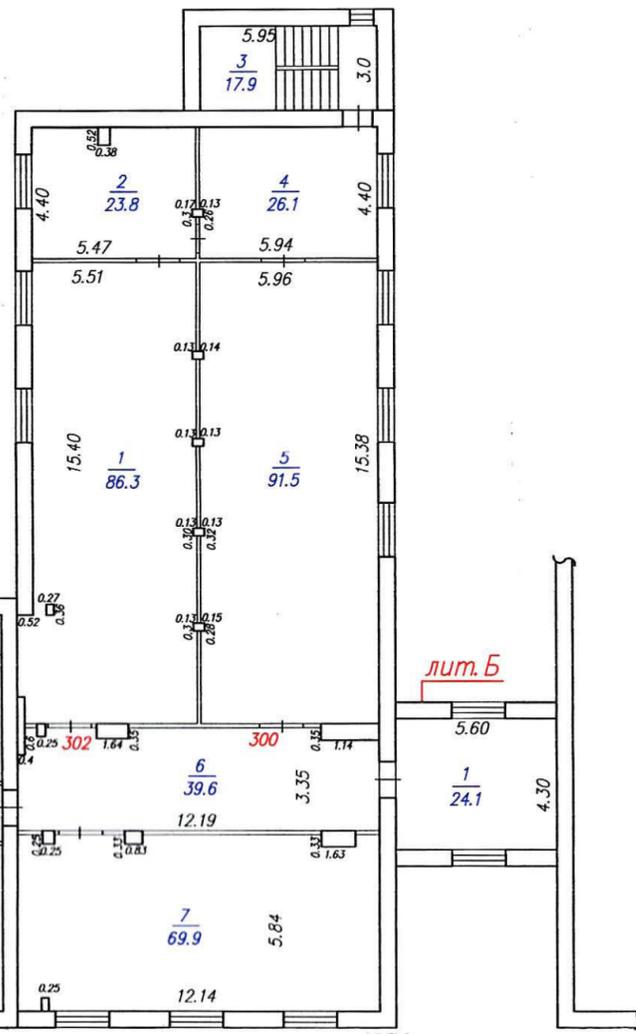


лит. Б

Межрайонный производственный участок отделения по г. Туле Тульского филиала ФГУП "Ростехинвентаризация-Федеральное БТИ"			РФ
Копия с инвентарного плана по адресу <u>Болдина, 153</u>			Масштаб 1:200
по данным инв. <u>09.10.08</u>			Инв № 581
Дата	Исполнитель	Фамилия И. О	Подпись
09.10.08	Инженер	Булгакова Т.А.	<i>Булгакова Т.А.</i>
24.12.08	Руководитель группы	Бутозова Н.В.	<i>Бутозова Н.В.</i>
24.12.08	Начальник	Видельникова	<i>Видельникова</i>

План объекта М 1:200

План стр. лит. Б-4 этаж

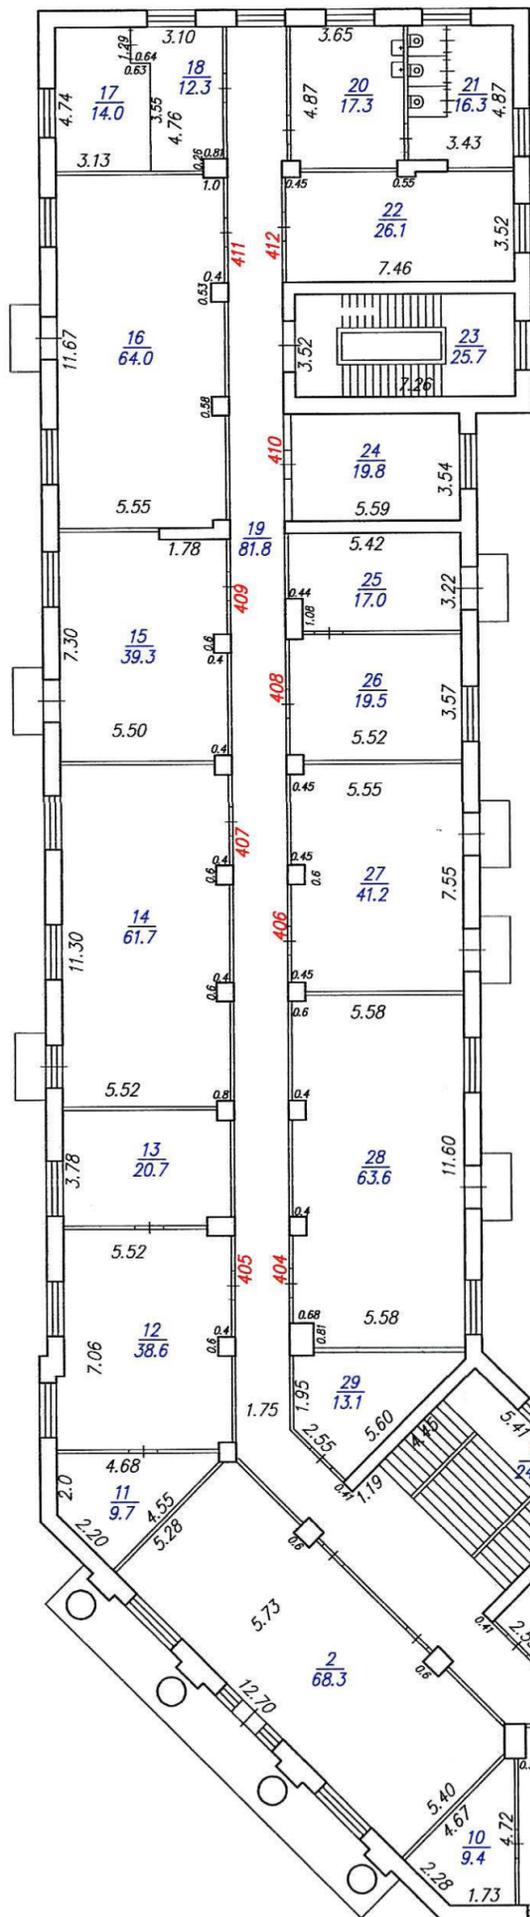

План стр. лит. Б1Б2-4 этаж



Межрайонный производственный участок отделения по г. Туле Тульского филиала ФГУП "Ростехинвентаризация-Федеральное БТИ"			РФ
Копия с инвентарного плана по адресу <u>Болдина, 153</u>			Масштаб 1:200
по данным инв. <u>09.10.08</u>			Инв № 581
Дата	Исполнитель	Фамилия И. О	Подпись
09.10.08	Инженер	Булгакова Т.А.	<i>Булгакова Т.А.</i>
21.12.08	Руководитель группы	Бутозова Н.В.	<i>Бутозова Н.В.</i>
24.12.08	Начальник	Степанова В.В.	<i>Степанова В.В.</i>