



План стр. лит А'-1 этаж

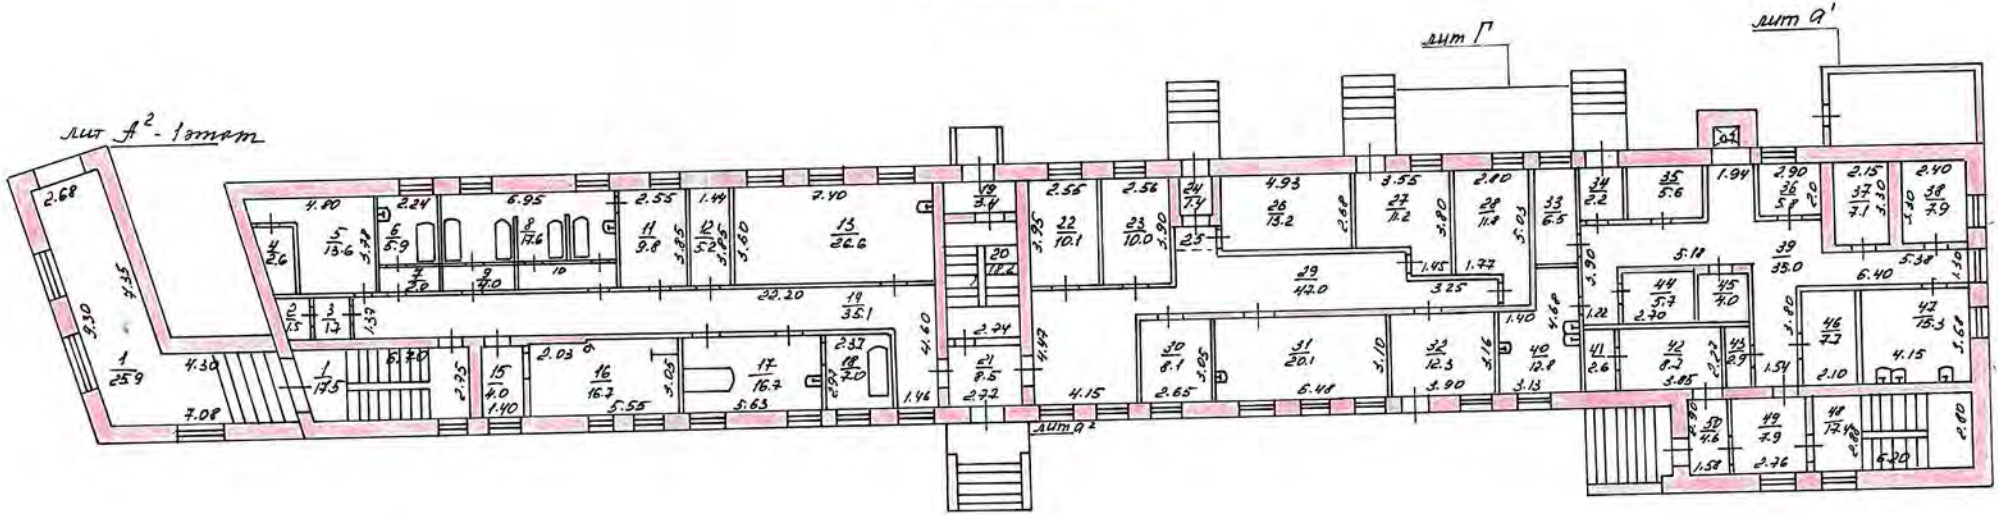

Отделение по г.Туле Тульского филиала ФГУП «Ростехинвентаризация»		РФ	
Копия с инвентарного плана по адресу _____		Масштаб 1: 200	
ул. Врутешная, 15 по данным инв. от 22.04.05		Изна. № _____	
Дата	Исполнитель	Фамилия И.О.	Подпись
2006.05 22.07.05	техник Руководитель группы	Куринев И.О.	<i>[Signature]</i>
Начальник			

План стр. лит А¹ - 2 этаж

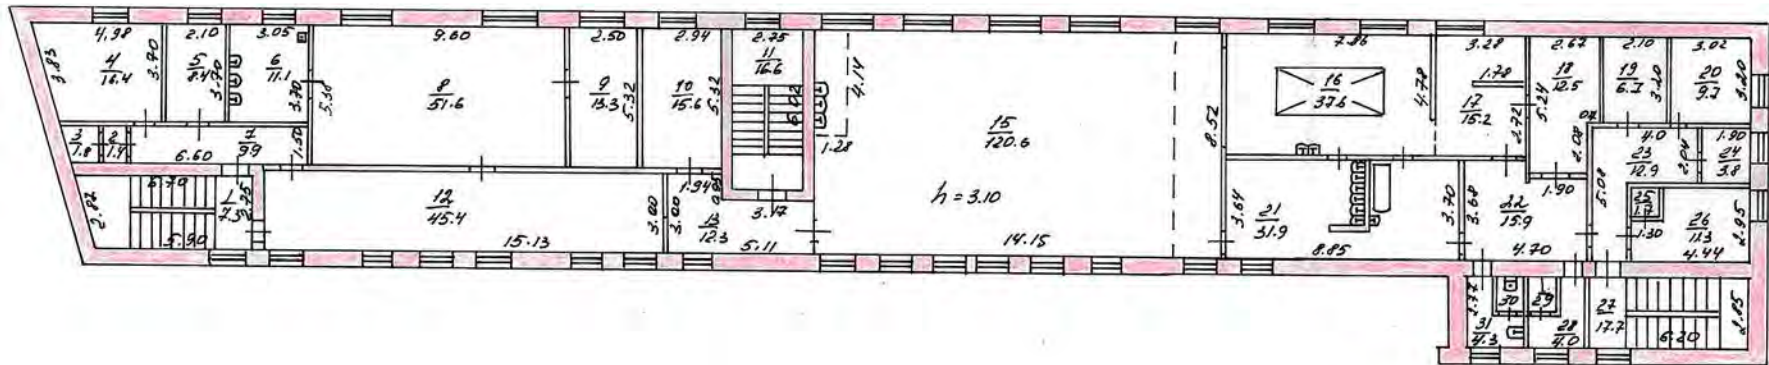

Отделение по г.Туле Тульского филиала ФГУП «Ростехинсентаризация»		РФ
Копия с инженерного плана по адресу <u>ул. Врусская, 15</u>		Масштаб 1: <u>200</u>
по дате <u>22.04.05.</u>		Имя №
Дата	Исполн. И.О.	Подпись
<u>22.06.05</u>	<u>Куркина</u>	<u>Куркина</u>
<u>18.07.05</u>		
Назначение		