


# План объекта М 1:200

План стр. лит Г7, Г10 - 1 этаж

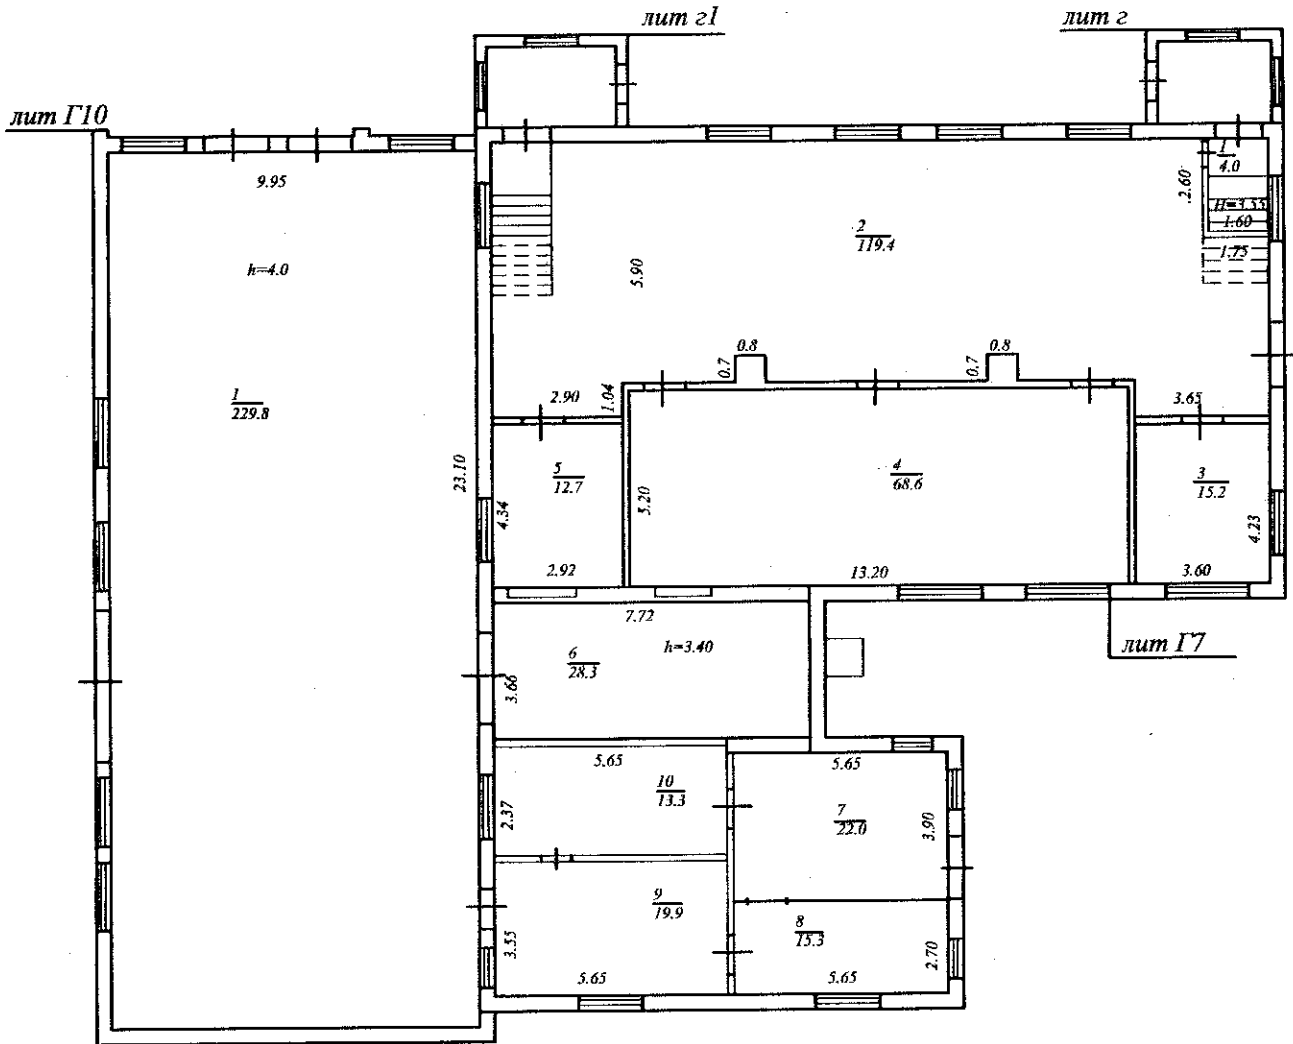

Отделение по г. Туле Тульского филиала ФГУП "Ростехинвентаризация"			РФ
Копия с инвентарного плана по адресу _____ ул. Оружейная, 11			Масштаб 1: 200
по данным инв. 07.07.06г			Инв № 574
Дата	Исполнитель	Фамилия И. О	Подпись
16.08.06г	инженер	Куликова В.А.	<i>Куликова В.А.</i>
16.08.06г	Руководитель группы	Семичастнова	<i>Семичастнова</i>
	Начальник		

