


План стр. лит. Г5 -1 этаж

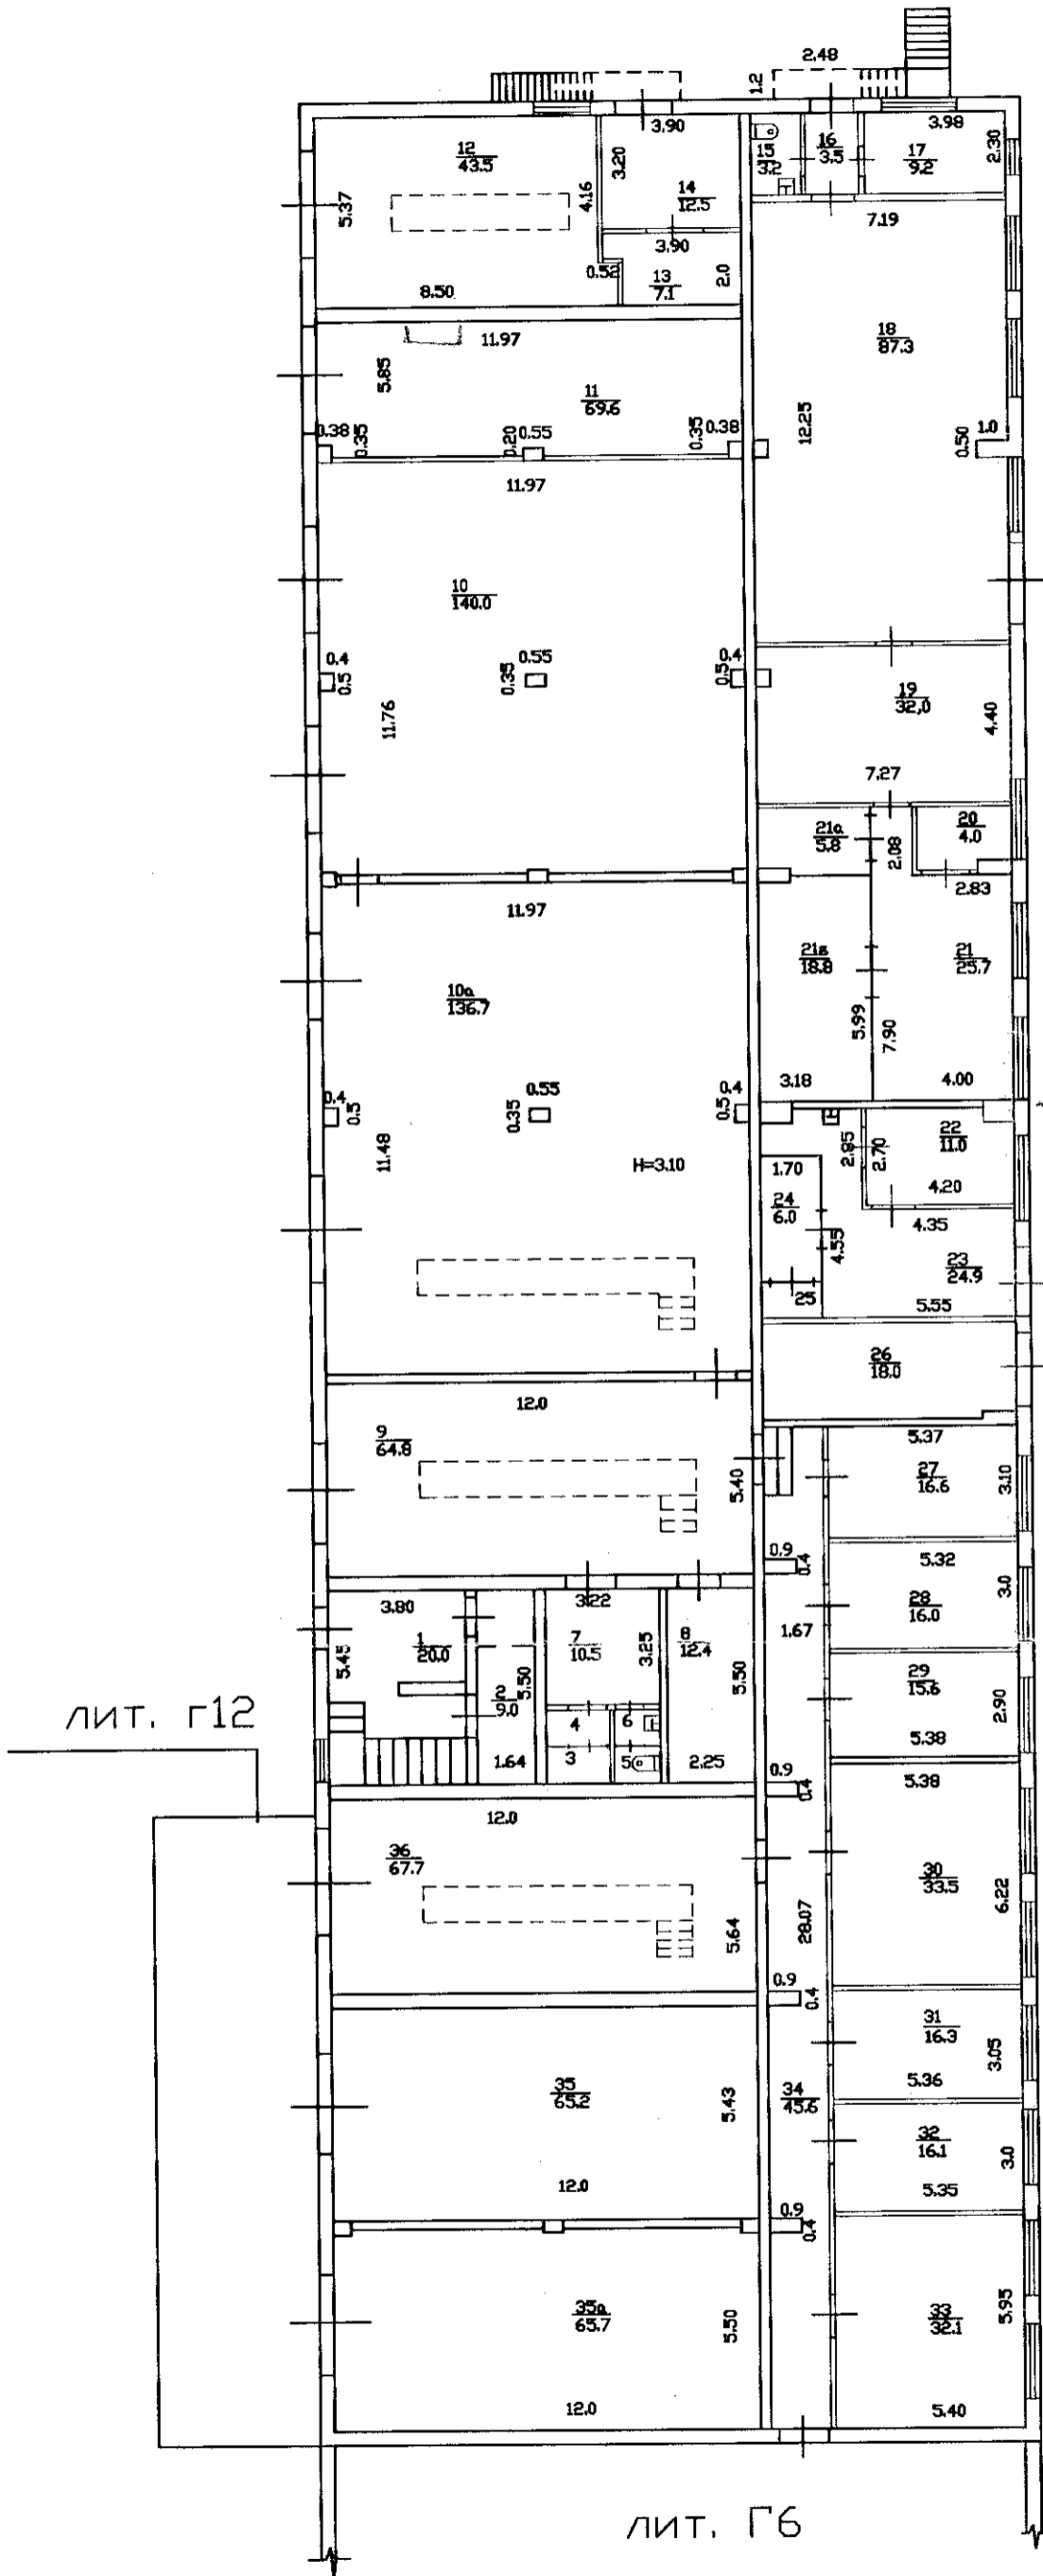


ул. Дружеская, 1М
08.04.05


200

22.05.05 техник Куринова Руф
30.05.05

План стр. лит. Г6 -2 этаж

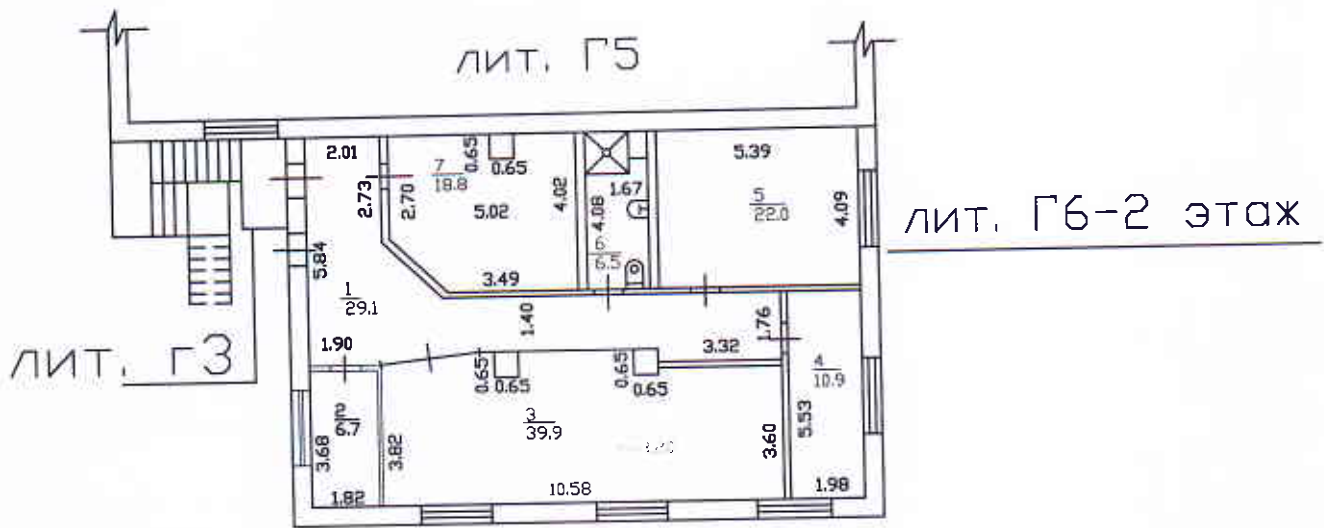


План стр. лит. Г6 -1 этаж

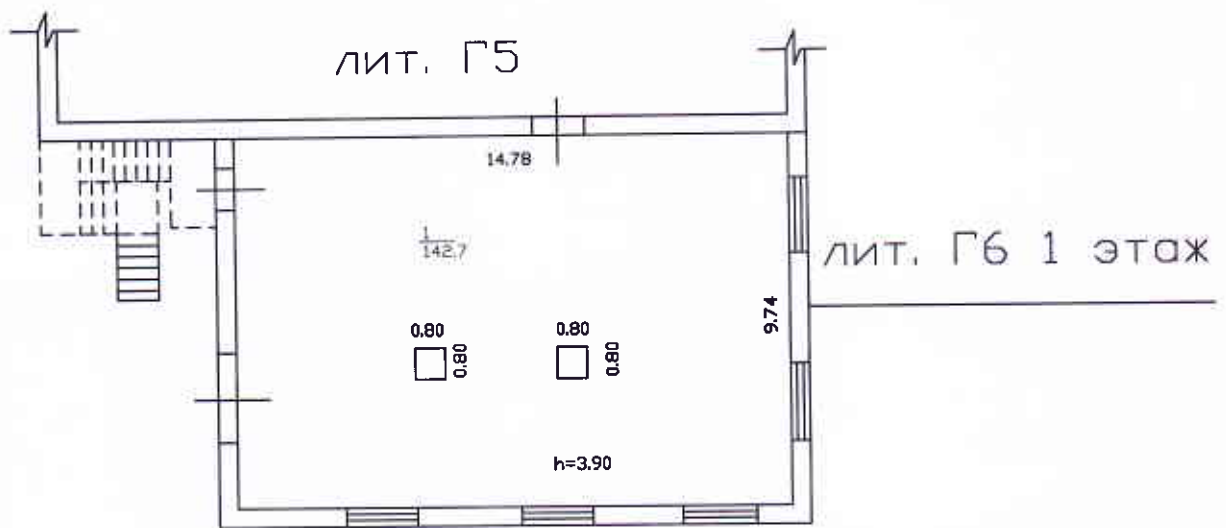

Тулское государственное учреждение ФГУП "Росавиационный институт" по Тулу	200
Копия с по дан.	200
ул. Врутешская, 1 М по дан.	06.04.05
Дата	
12.05.05 техник Кузнецов К.В. 30.05.05	
Исполнитель	

План стр. лит Г15Г16

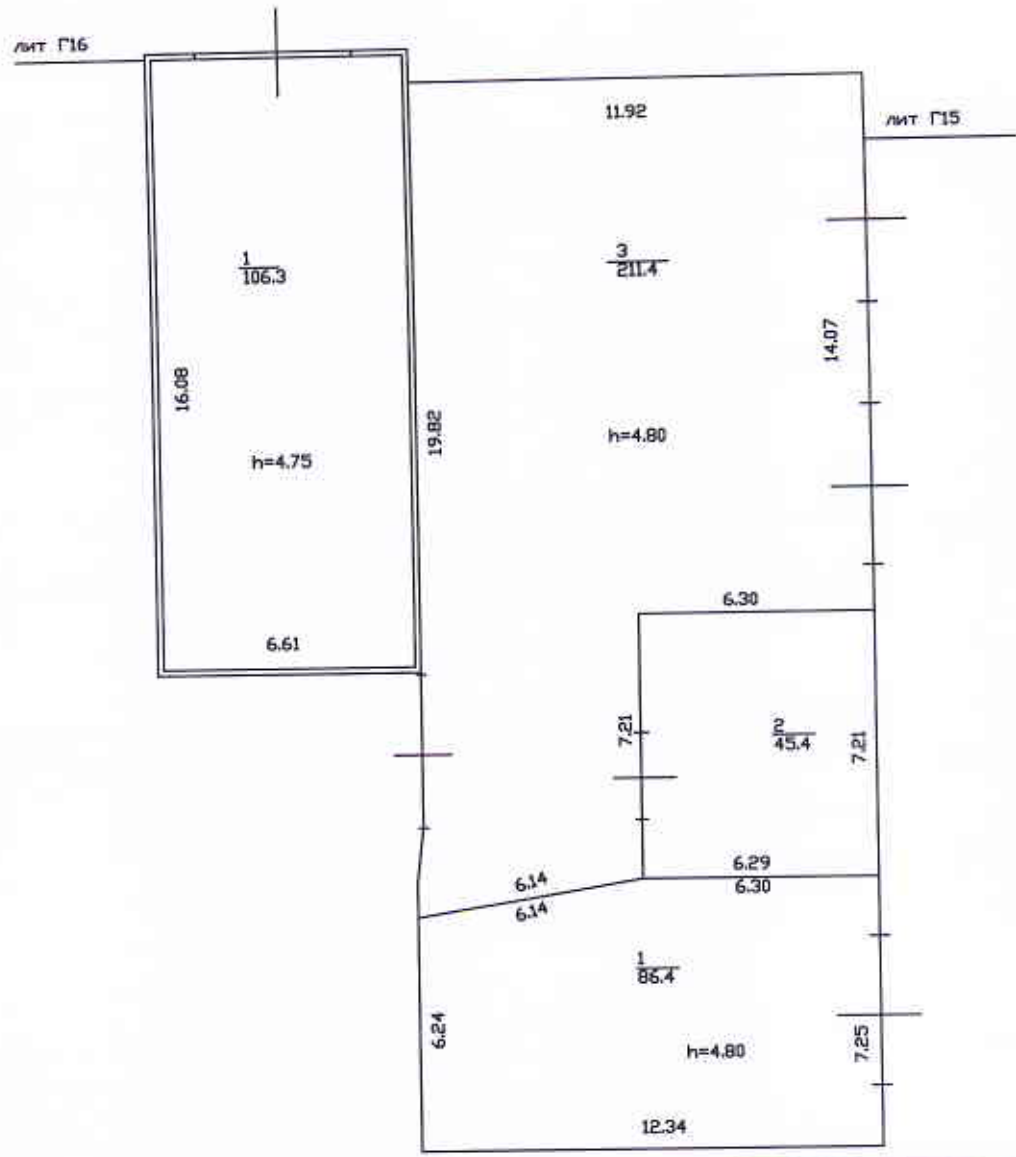

Тульское отделение филиала ФГУП "Роскосмосинформация" ул. Дружеская, 1 м. 120.05.05	РФ
Копия плана	Масштаб
ул. Дружеская, 1 м. 06.04.05	1: 200
12.05.05 тех.лик 30.05.05	инв. №
Куринова	лист
Рыж	