



Позтажний план

План стр. лит. под А-подвал

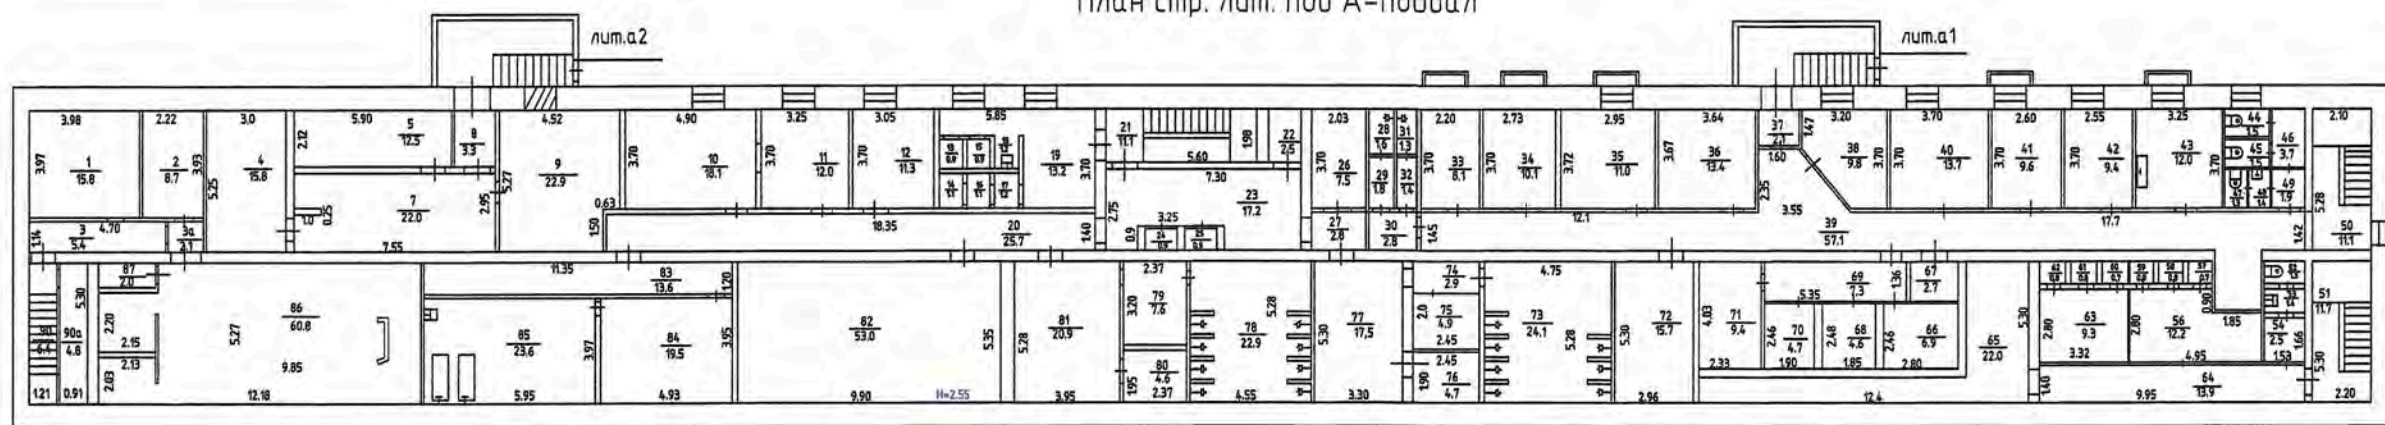


План стр. лит А - 1 этаж

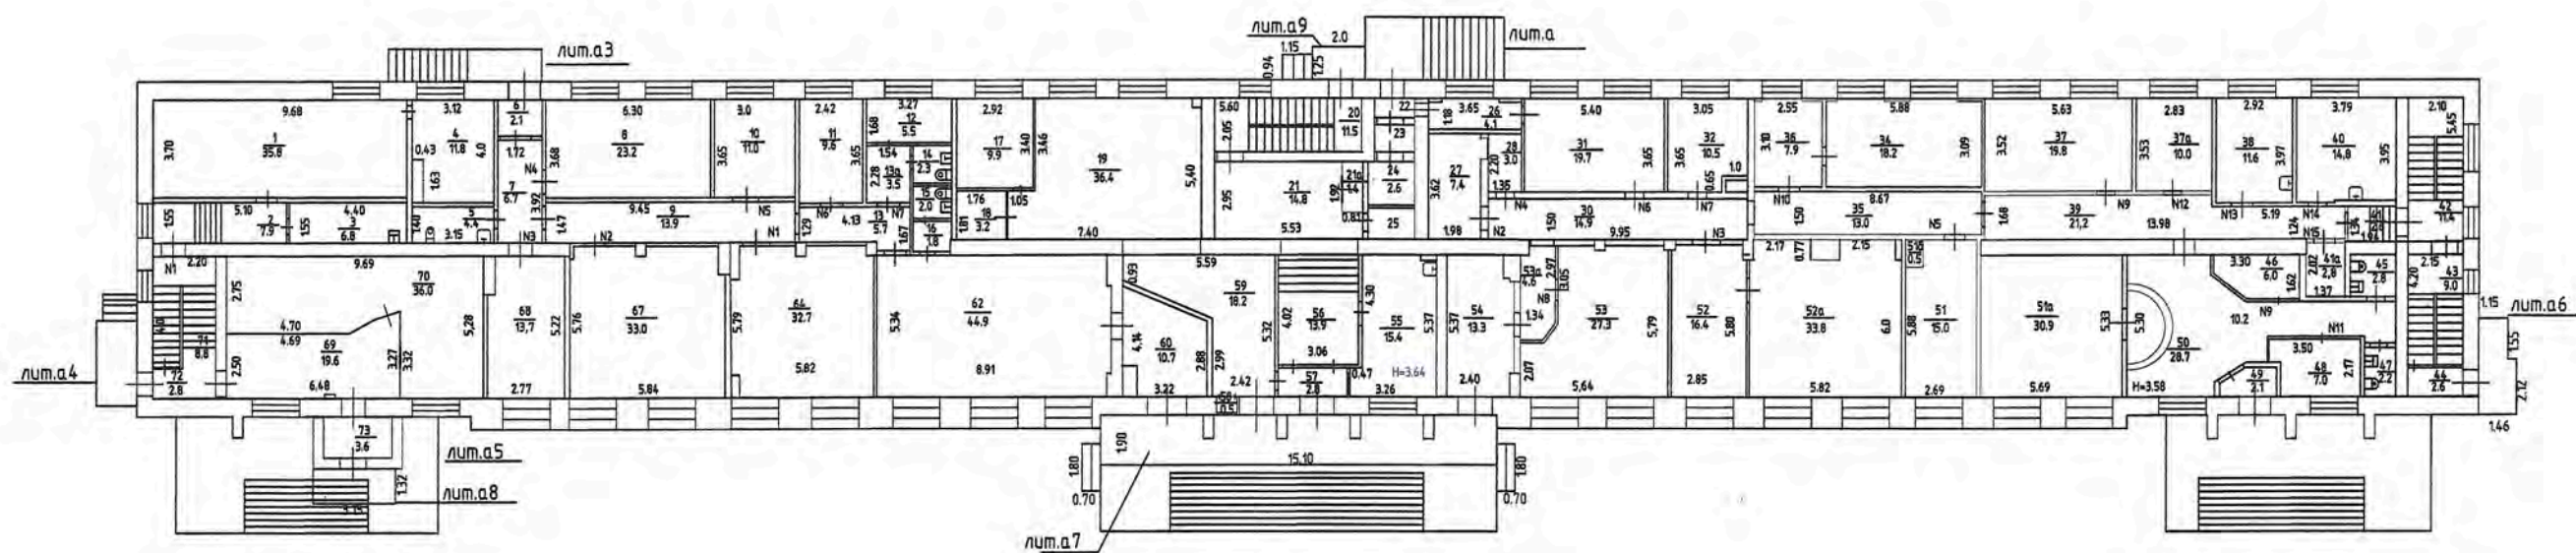

Позтажний план

План стр. лит А - 2 этаж

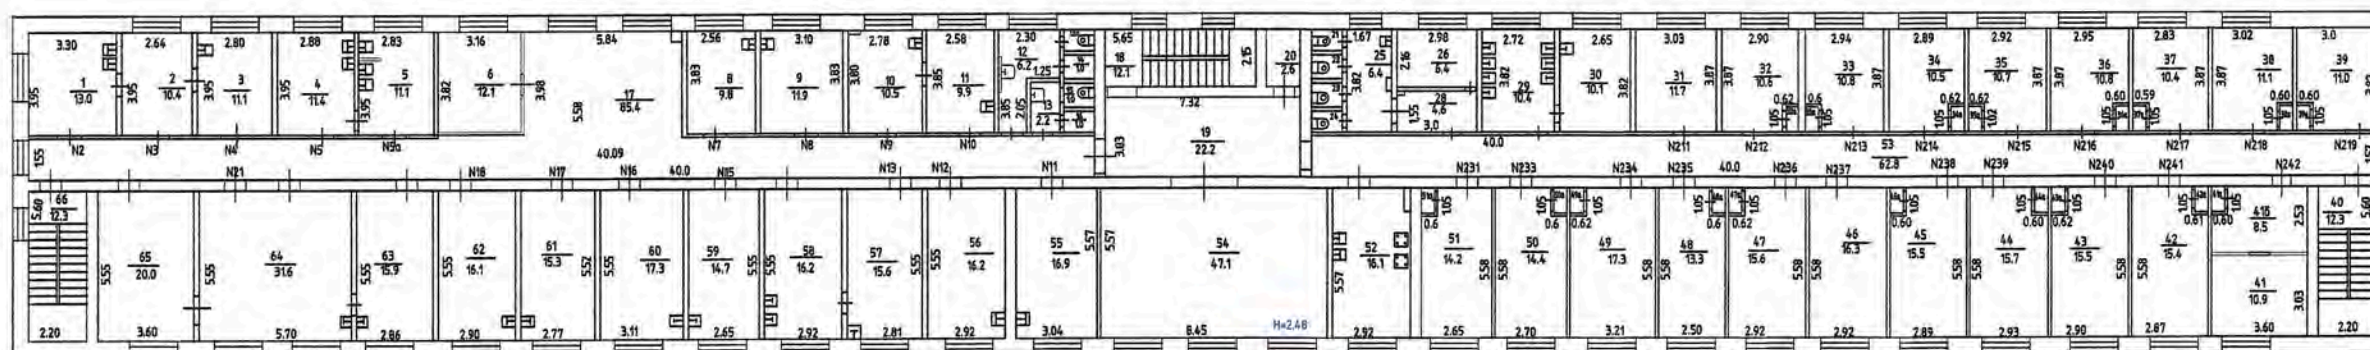


План стр. лит А - 3 этаж




Государственное учреждение Тульской области "Областное бюро технической инвентаризации"					
Копия поэтажного плана					
Проверил	Ф.И.О.	Подпись	Дата	Тульская область, г. Тула, Советский район, ул.Смидович д.12	Лист 1
Проверил	Сергеева И.Н.	<i>[Signature]</i>	01.12.17		Листов 1
Исполнил	Гайнулова Т.А.	<i>[Signature]</i>	01.12.17		Масштаб 1:200
	Рытова И.Г.	<i>[Signature]</i>	01.12.17		

Позтажный план

План стр. лит А -4 этаж

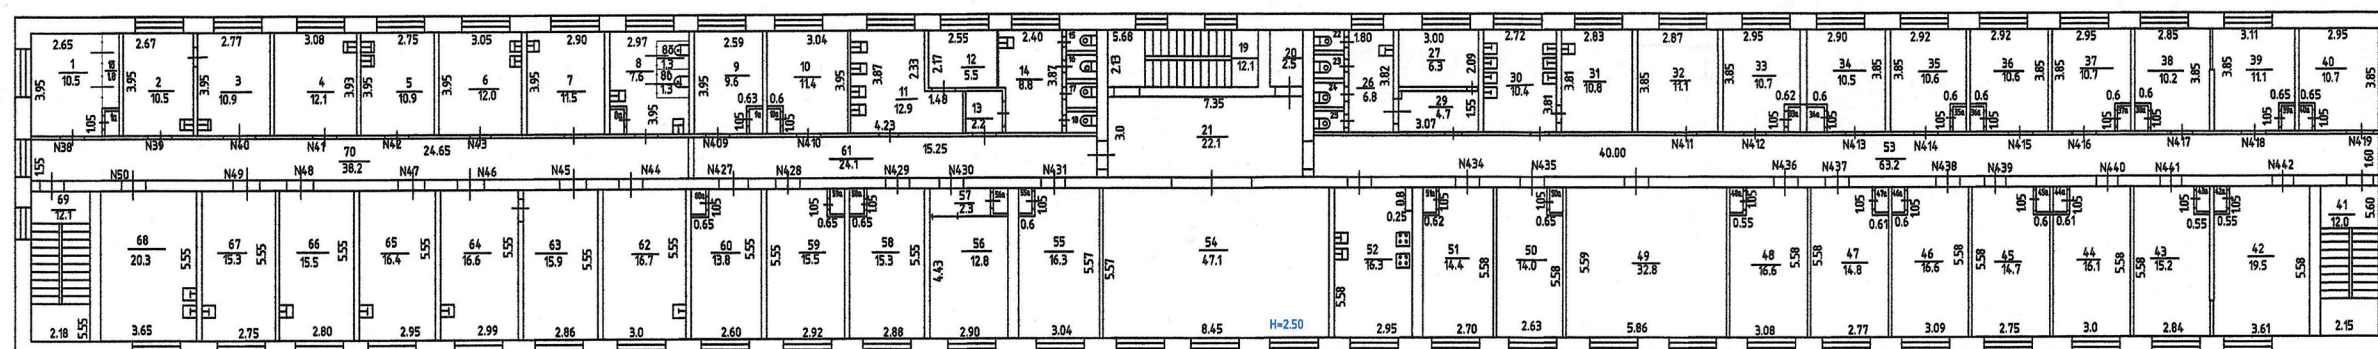

План стр. лит А - 5 этаж

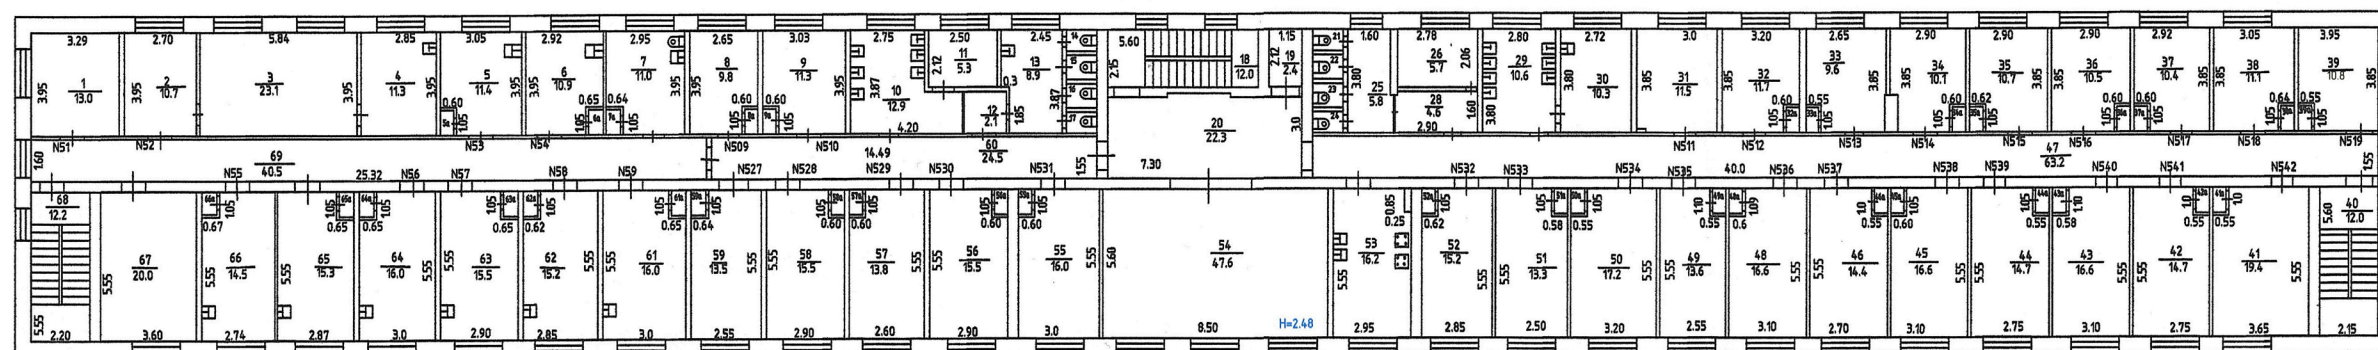

Государственное учреждение Тульской области "Областное бюро технической инвентаризации"				
Копия поэтажного плана				
Проверил	Ф.И.О.	Подпись	Дата	Лист
Сергеева И.Н.	Сергеева И.Н.	<i>[Signature]</i>	01.12.17	1
Гайнулова Т.А.	Гайнулова Т.А.	<i>[Signature]</i>	01.12.17	Листов
Рыгова И.Г.	Рыгова И.Г.	<i>[Signature]</i>	01.12.17	1
Тульская область, г. Тула, Советский район, ул.Смидович д.12				Масштаб
				1:200