



План стр. лит. Ф-1 этаж

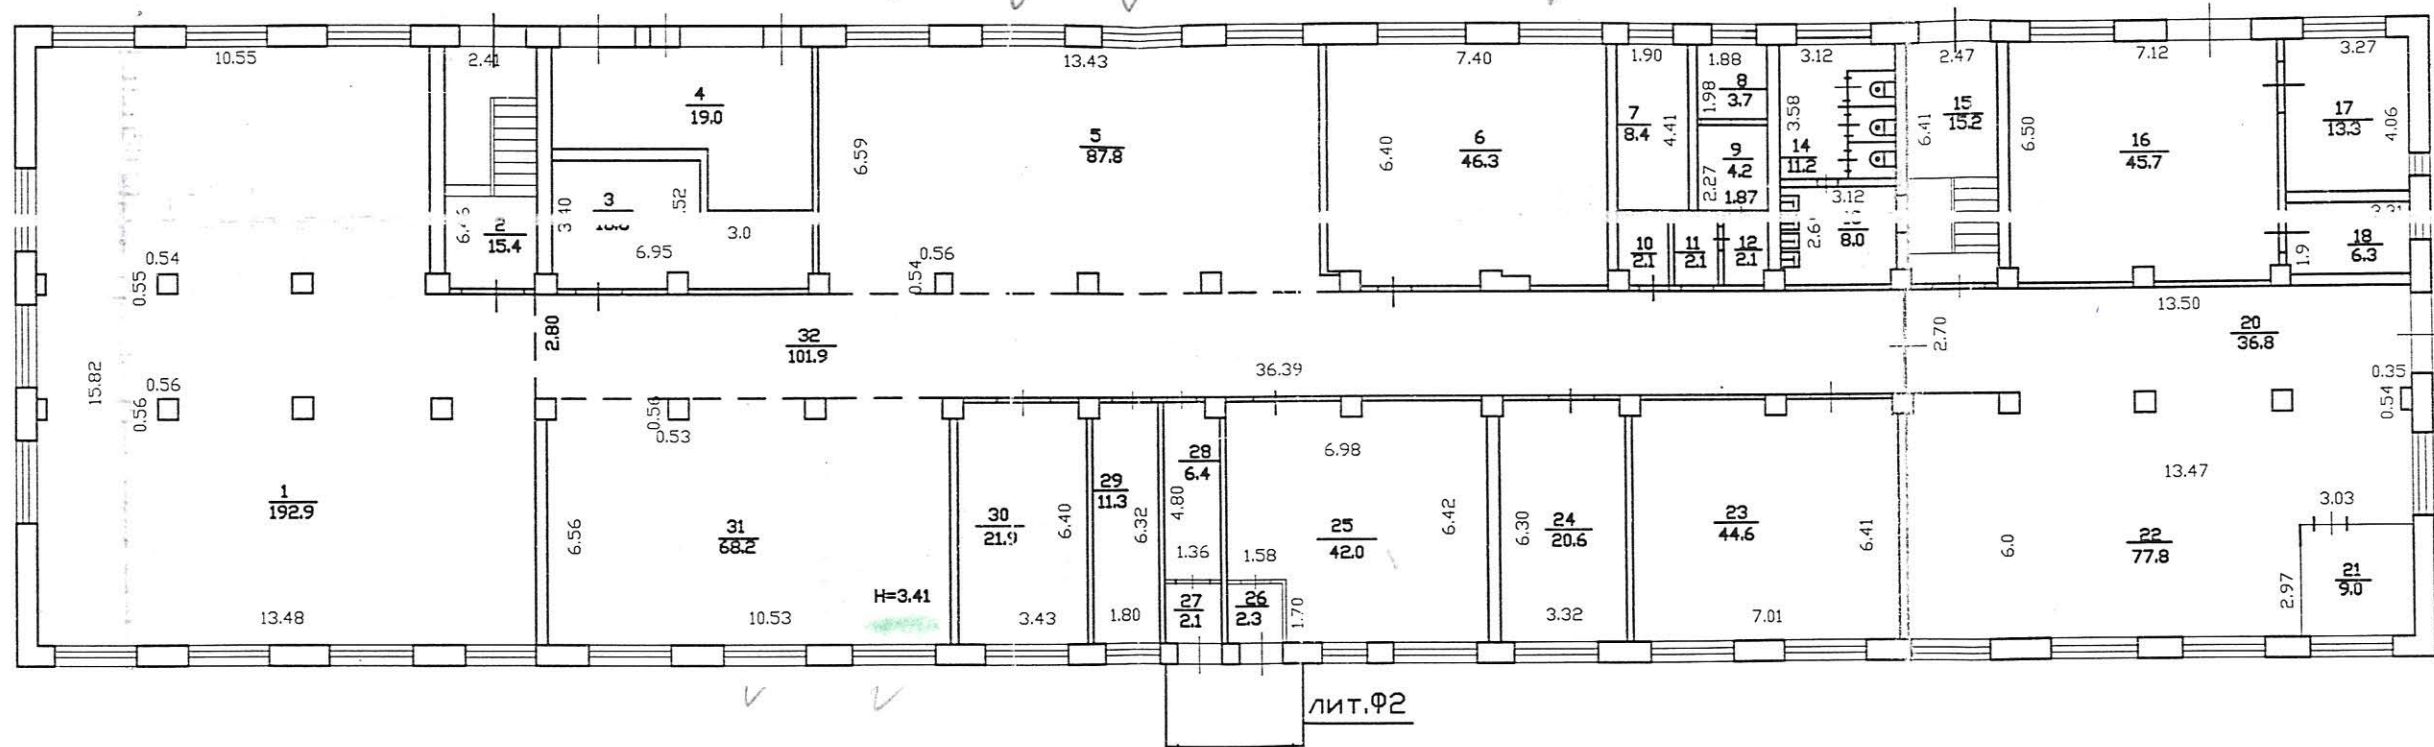

ул. Ф. Энгельса 200
 г. 161
 15.02.05г.

15.02.05 тех. лит. ШИШИЛАНОВА
 ШИШИЛАНОВА

План стр. лит. Ф-2этаж

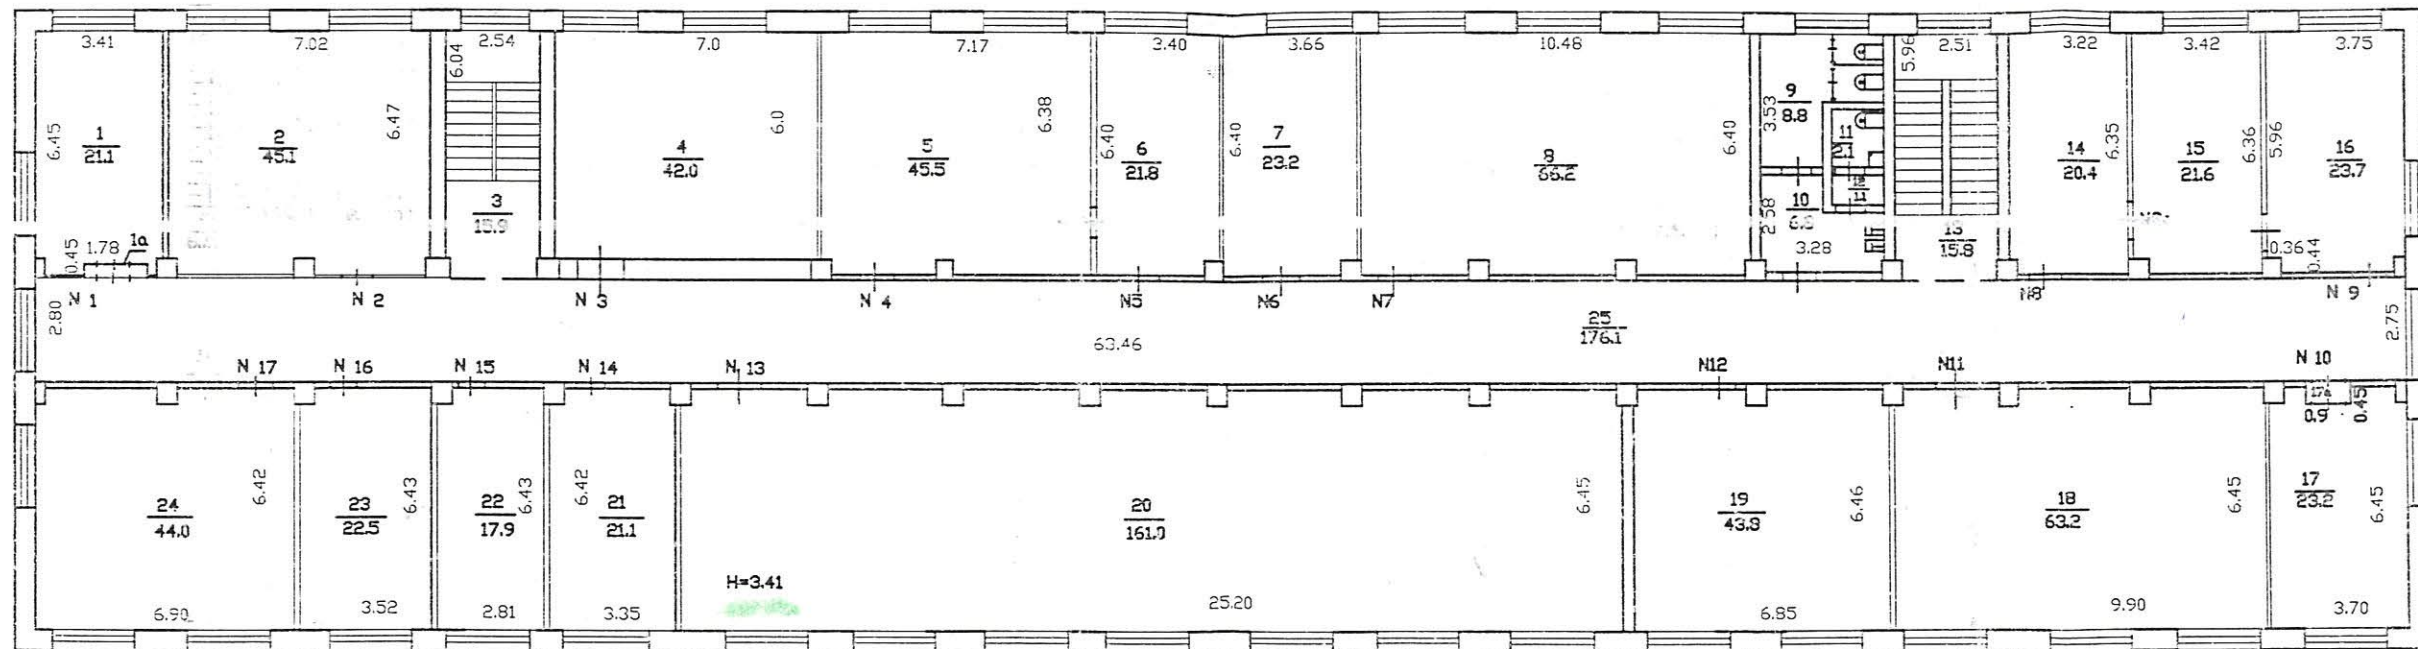

ул. Ф. Энгельса 200
 г. 161
 15.02.05г.

15.02.05г. МЕХНИК ШИШИНОВА
 ШИШИНОВА
 ШИШИНОВА