

Экспликация помещений (начало)

Номер помещения	Наименование	Площадь, м2
	лит.А	
1	Подсобная	3,1
2	Умывальная	2,0
3	Туалет	2,9
4	Туалет	1,9
5	Умывальная	2,2
6	Подсобная	2,1
7	Коридор	17,7
8	Коридор	13,3
9	Бассейн	18,9
10	Подсобная	6,5
11	Парилка	8,8
12	Комната отдыха	22,0
13	Коридор	6,4
14	Входной тамбур	2,1
15	Венткамера	4,8
16	Венткамера	10,2
17	Подсобная	11,6
18	Кабинет	19,2
19	Коридор	8,2
20	Коридор	9,5
21	Подсобная	1,3
22	Санузел	4,0
23	Душевая	17,0
24	Коридор	13,6
25	Подсобная	14,5
26	Спортивный зал	284,1
27	Коридор	17,5
28	Душевая	1,4
29	Санузел	4,3

Экспликация помещений (окончание)

Номер помещения	Наименование	Площадь, м2
	лит.А	
30	Коридор	18,8
31	Санузел	3,0
32	Душевая	1,5
33	Душевая	1,5
34	Коридор	10,9
35	Коридор	9,1
36	Венткамера	32,7
37	Коридор	32,7
38	Бойлерная	125,2
39	Подсобная	28,8
40	Подсобная	31,9
41	Коридор	11,1
42	Насосная	19,5
43	Щитовая	15,8
44	Коридор	63,7
45	Венткамера	11,1
46	Венткамера	34,2
47	Венткамера	33,7
48	Венткамера	6,1
49	Венткамера	16,9
50	Насосная	13,4
51	Лестничная клетка	1,3
52	Коридор	5,0
53	Кладовая	1,7
54	Венткамера	26,0
55	Коридор	6,3
56	Подсобная	17,4
57	Подсобная	13,7
	Общая площадь	1 124,1

План после перепланировки цоколя



										01-21-AP		
										Проект перепланировки нежилого здания (Спортзал), расположенного по адресу: Тульская область, г.Тула, Советский район, проспект Ленина, д.84, корп.2		
Изм.	Кол.уч.	Лист	№док.	Подпись	Дата					Стадия	Лист	Листов
Гл. инж.		Кузнецова		<i>М.Кузнецова</i>	02.21					П	10	
Ведущ. арх.		Егорова		<i>М.Егорова</i>	02.21							
Разраб.		Ховрина		<i>М.Ховрина</i>	02.21							
Н.контр.		Кузнецова		<i>М.Кузнецова</i>	02.21							
										План после перепланировки цоколя		
												ПРОСПЕКТ проектное бюро


Экспликация помещений (начало)

Номер помещения	Наименование	Площадь, м2
	лит. А	
1	Входной тамбур	8,8
2	Вестибюль	171,9
2а	Вахта	3,5
3	Лестничная клетка	16,5
4	Душевая	1,5
5	Тренерская	13,5
6	Туалет	1,7
7	Туалет	1,5
8	Туалет	1,1
9	Коридор	6,9
10	Душевая	4,7
11	Туалет	1,2
12	Раздевалка	26,3
13	Коридор	34,6
14	Раздевалка	46,4
14а	Пожарный шкаф (ПК)	0,2
15	Умывальная	2,1
16	Душевая	3,0
17	Душевая	3,5
18	Туалет	1,2
19	Туалет	1,2
20	Подсобная	4,7
21	Подсобная	4,7
22	Подсобная	4,7
23	Подсобная	4,7
24	Подсобная	4,7
25	Подсобная	4,7
26	Спортивный зал	608,7
27	Туалет	1,7

Экспликация помещений (окончание)

Номер помещения	Наименование	Площадь, м2
	лит. А	
28	Умывальная	6,1
29	Душевая	3,8
30	Подсобная	12,5
31	Раздевалка	13,7
32	Раздевалка	13,9
33	Раздевалка	13,7
34	Раздевалка	14,1
35	Туалет для МГН	12,5
36	Туалет	8,1
37	Буфет	5,4
38	Лестничная клетка	16,6
39	Подсобная	1,2
40	Медпункт	15,2
41	Туалет	1,0
42	Умывальная	3,3
43	Подсобная	1,6
44	Душевая	6,5
45	Раздевалка	33,2
46	Коридор	35,9
47	Раздевалка	27,3
47а	Пожарный шкаф (ПК)	0,2
48	Душевая	1,6
49	Туалет	6,2
50	Душевая	1,6
51	Инвентарная	12,6
52	Инвентарная	10,5
53	Шкаф	0,2
	Общая площадь	1 268,4

План после перепланировки 1 этажа

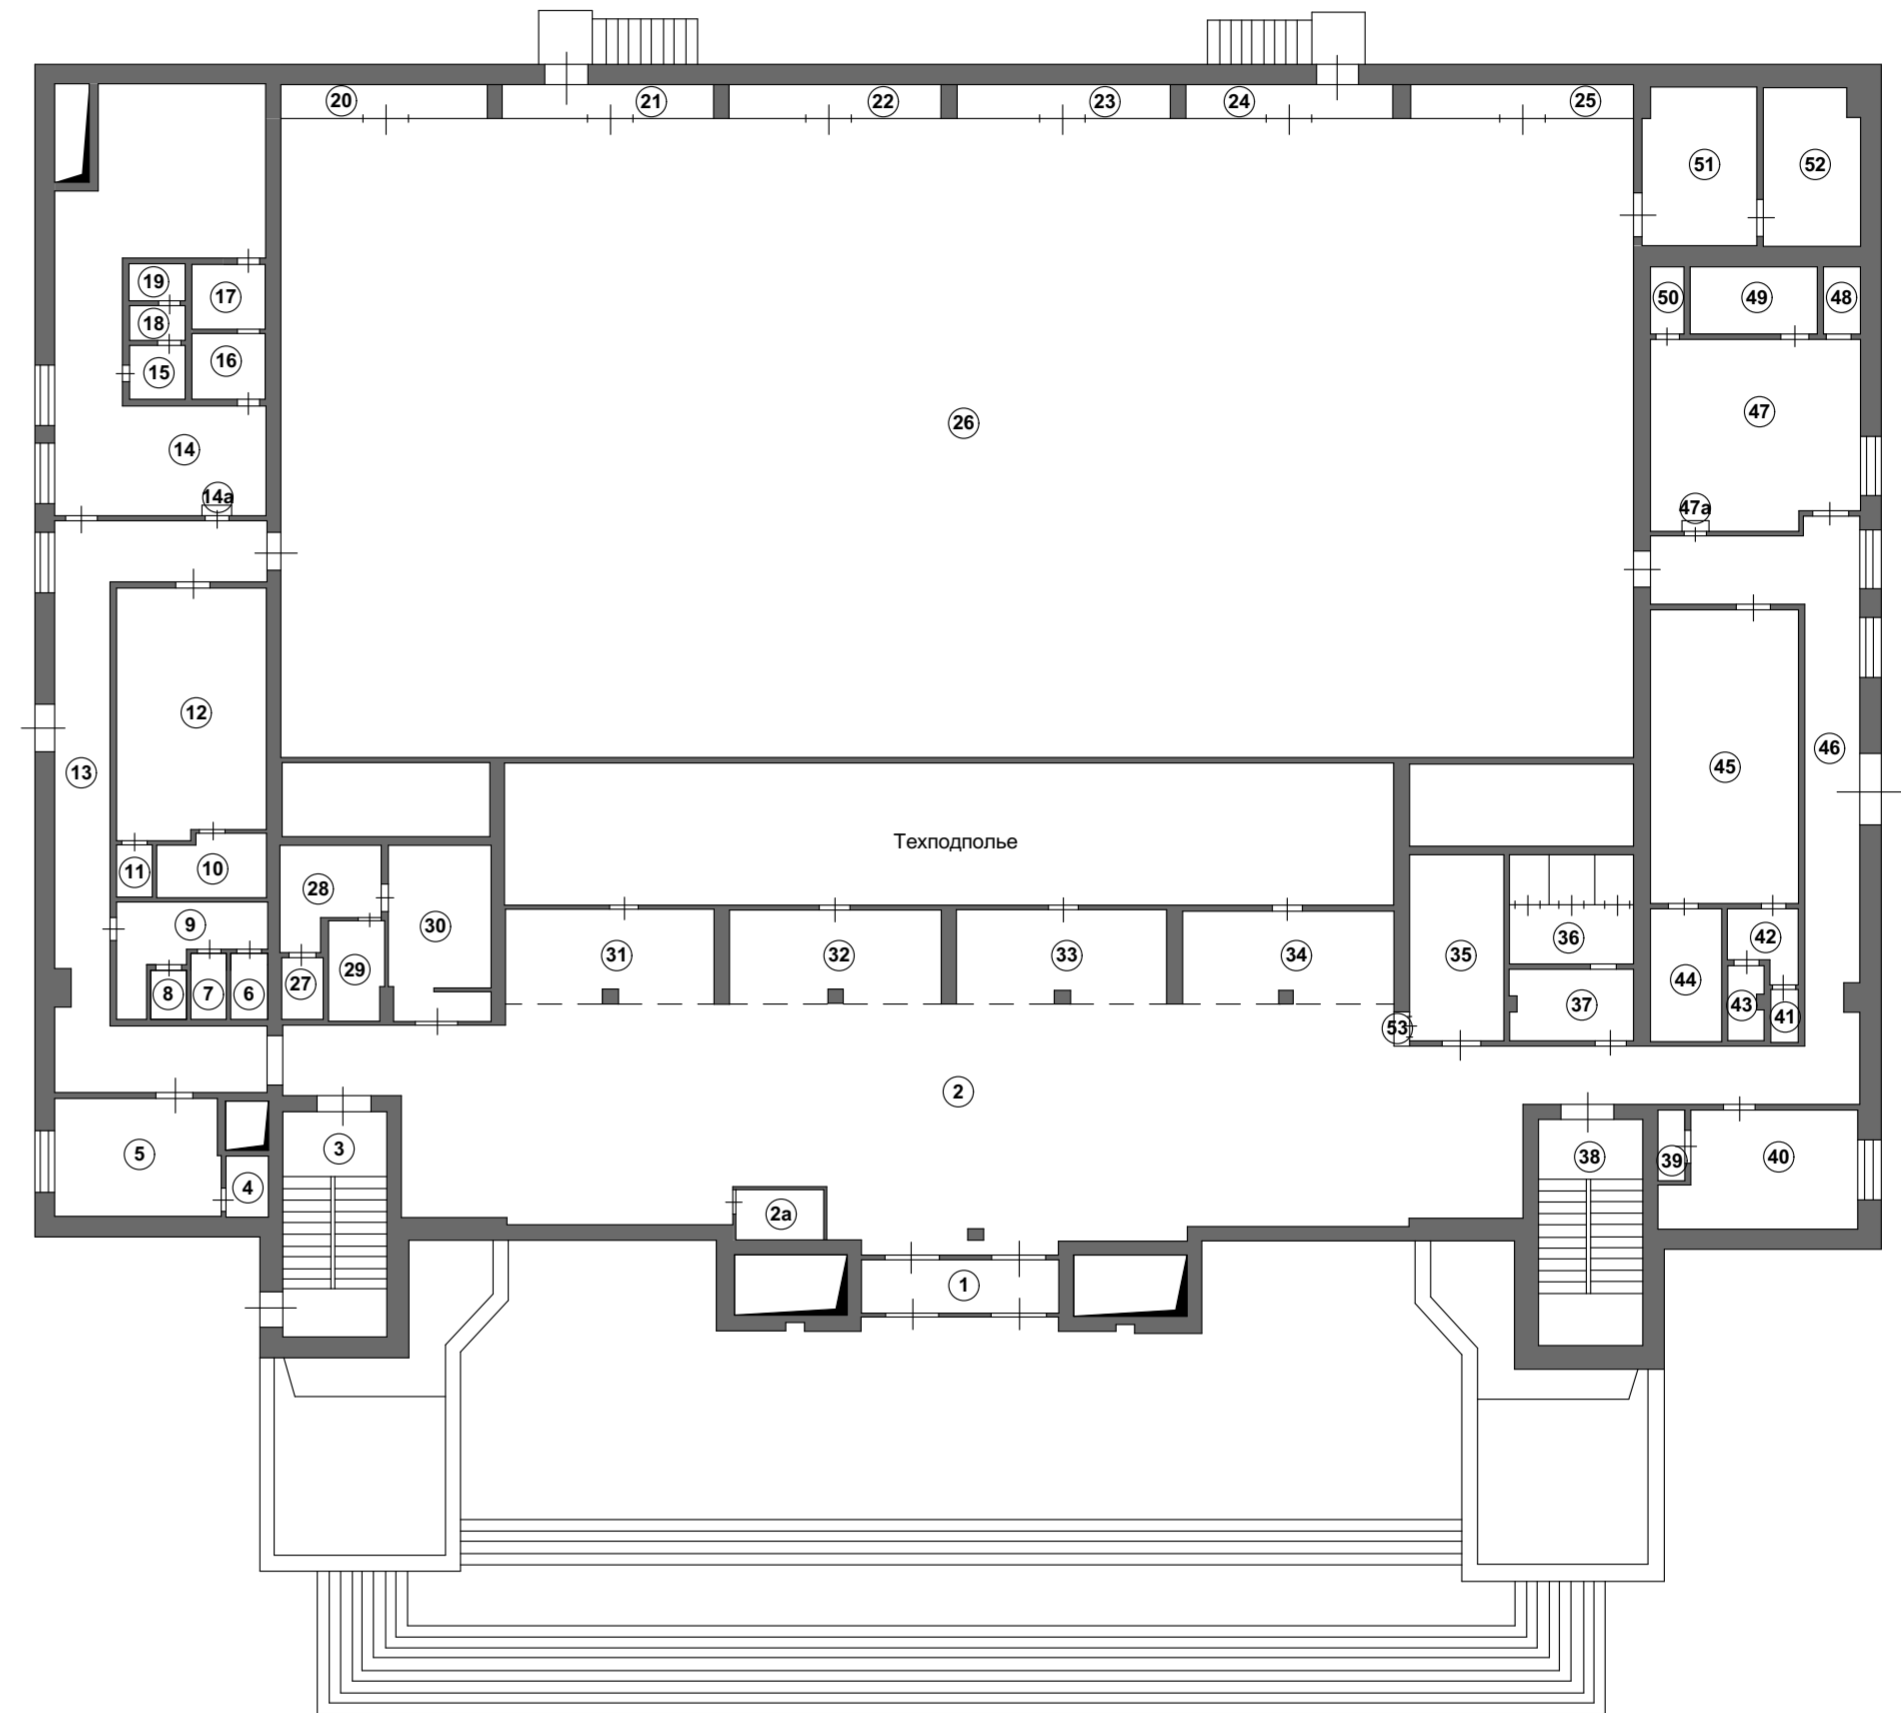


						01-21-AP		
						Проект перепланировки нежилого здания (Спортзал), расположенного по адресу: Тульская область, г.Тула, Советский район, проспект Ленина, д.84, корп.2		
Изм.	Кол.уч.	Лист	№ док.	Подпись	Дата	Стадия	Лист	Листов
Гл. инж.		Кузнецова		<i>Мен</i>	02.21	П	11	
Ведущ. арх.		Егорова		<i>Мен</i>	02.21			
Разраб.		Ховрина		<i>Мен</i>	02.21			
Н.контр.		Кузнецова		<i>Мен</i>	02.21			
						План после перепланировки 1 этажа		
						ПРОСПЕКТ проектное бюро		

Экспликация помещений

Номер помещения	Наименование	Площадь, м2
	лит.А	
1	Лестничная клетка	16,4
2	Кабинет	15,1
3	Подсобная	2,9
4	Кладовая	4,9
5	Тренерская	5,2
6	Спортивный зал	126,7
7	Трибуна	229,3
7а	Пожарный шкаф (ПК)	0,5
8	Коридор	38,0
9	Методический кабинет	47,8
10	Учебный класс	46,7
11	Коридор	33,9
12	Лестничная клетка	16,7
13	Тренерская	16,5
14	Тренерская	8,1
15	Спортивный зал	135,0
	Общая площадь	743,7

План после перепланировки 2 этажа

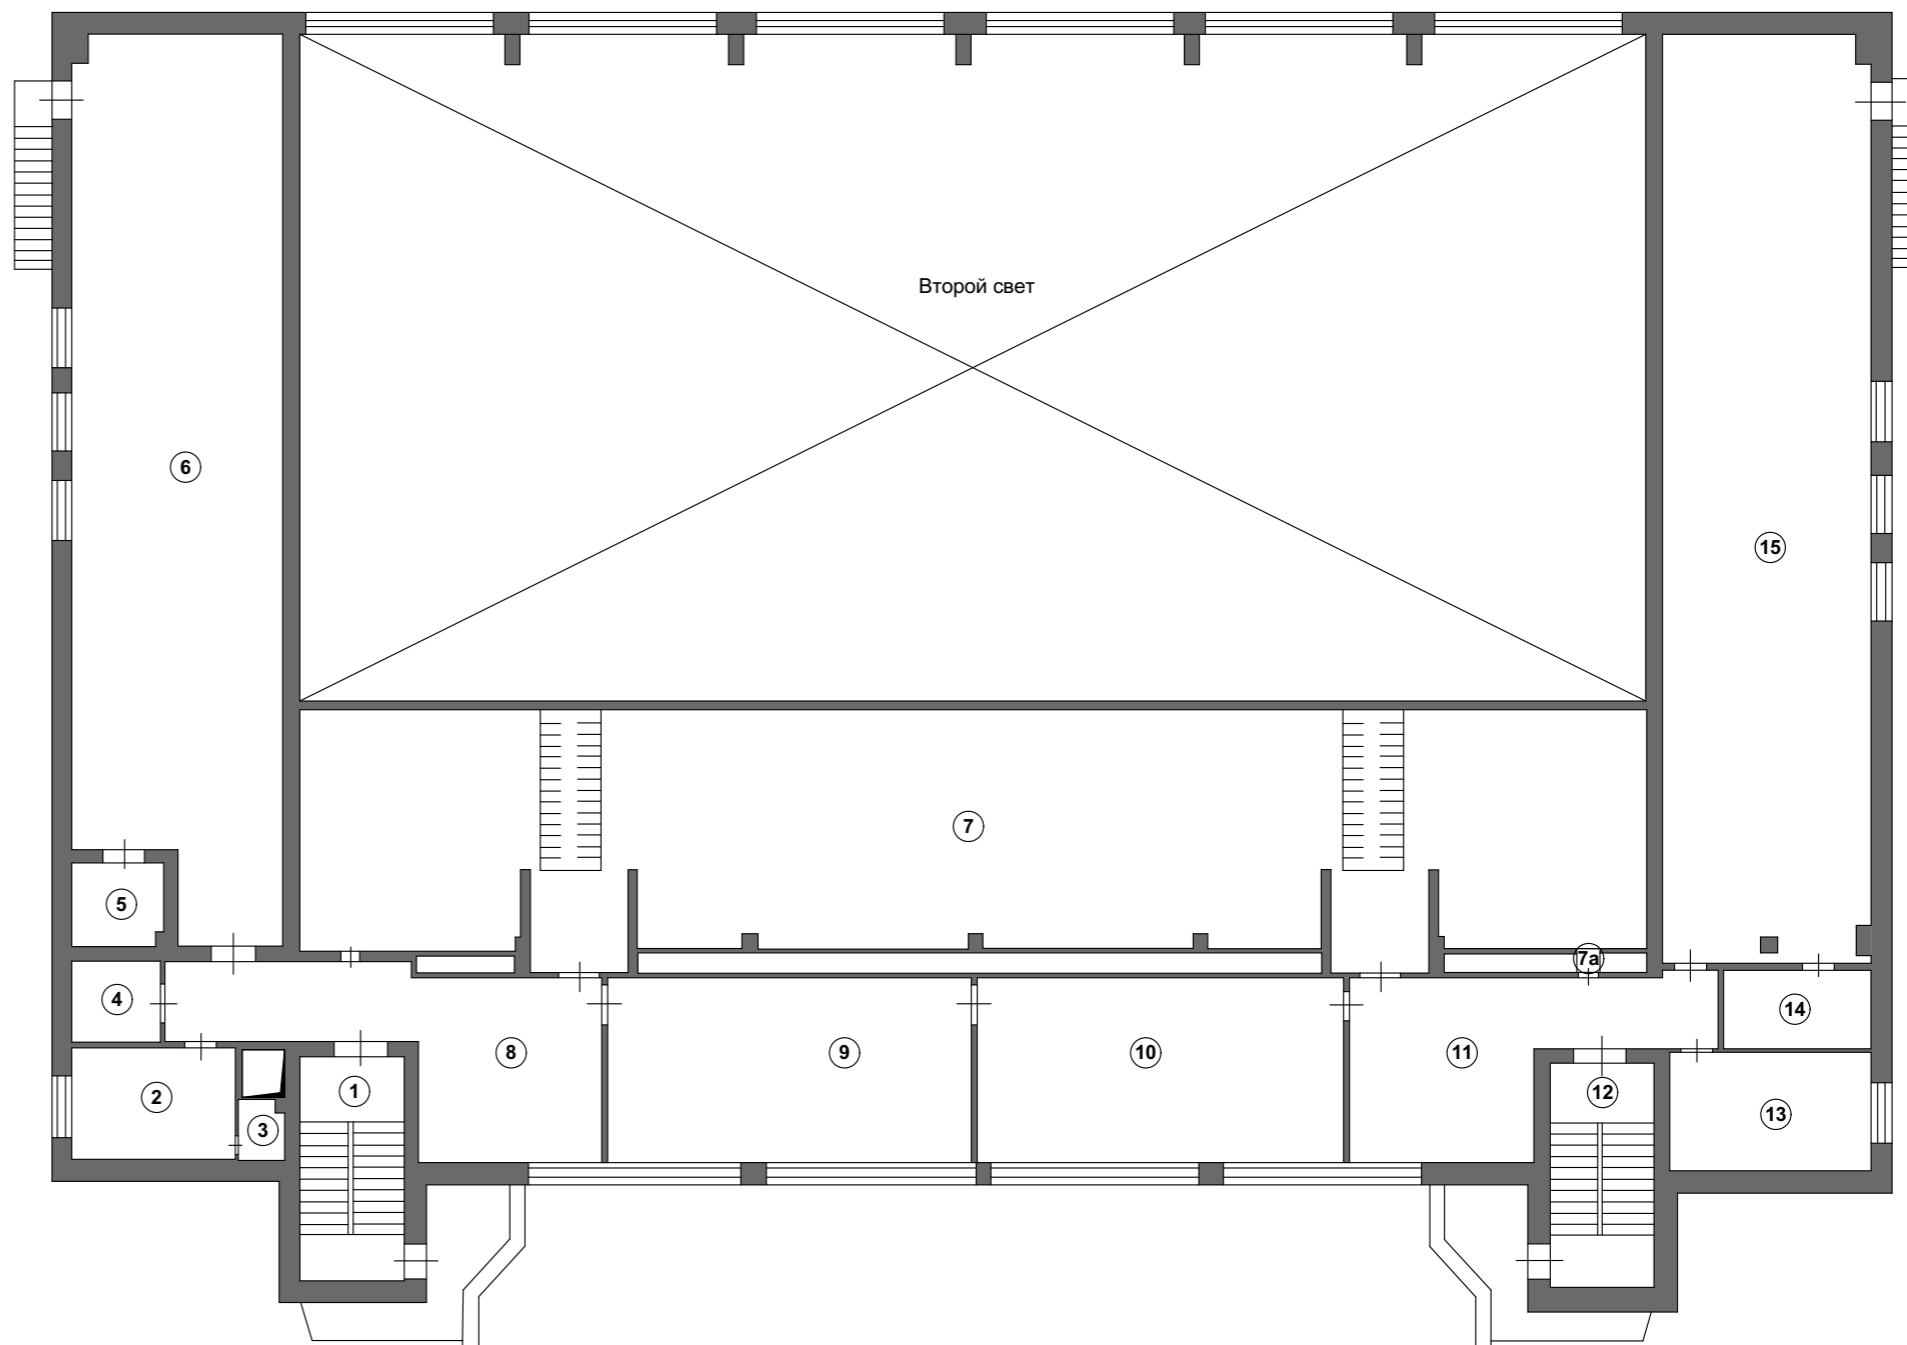


						01-21-AP		
						Проект перепланировки нежилого здания (Спортзал), расположенного по адресу: Тульская область, г.Тула, Советский район, проспект Ленина, д.84, корп.2		
Изм.	Кол.уч.	Лист	№док.	Подпись	Дата	Стадия	Лист	Листов
Гл. инж.		Кузнецова		<i>Кузнецова</i>	02.21			
Ведущ. арх.		Егорова		<i>Егорова</i>	02.21			
Разраб.		Ховрина		<i>Ховрина</i>	02.21			
Н.контр.		Кузнецова		<i>Кузнецова</i>	02.21			
						План после перепланировки 2 этажа		ПРОСПЕКТ проектное бюро

План после перепланировки 3 этажа

Экспликация помещений

Номер помещения	Наименование	Площадь, м2
	лит.А	
1	Венткамера	9,5
2	Санузел	4,2
3	Коридор	2,6
4	Кладовая	0,5
5	Лестничная клетка	16,9
6	Подсобная	12,3
7	Кабинет	24,2
8	Кабинет	10,9
9	Кабинет	21,5
10	Кабинет	21,1
11	Кабинет	9,9
12	Лестничная клетка	16,7
13	Венткамера	20,1
14	Коридор	59,1
15	Пожарный шкаф (ПК)	0,5
16	Пожарный шкаф (ПК)	0,6
	Общая площадь	230,6

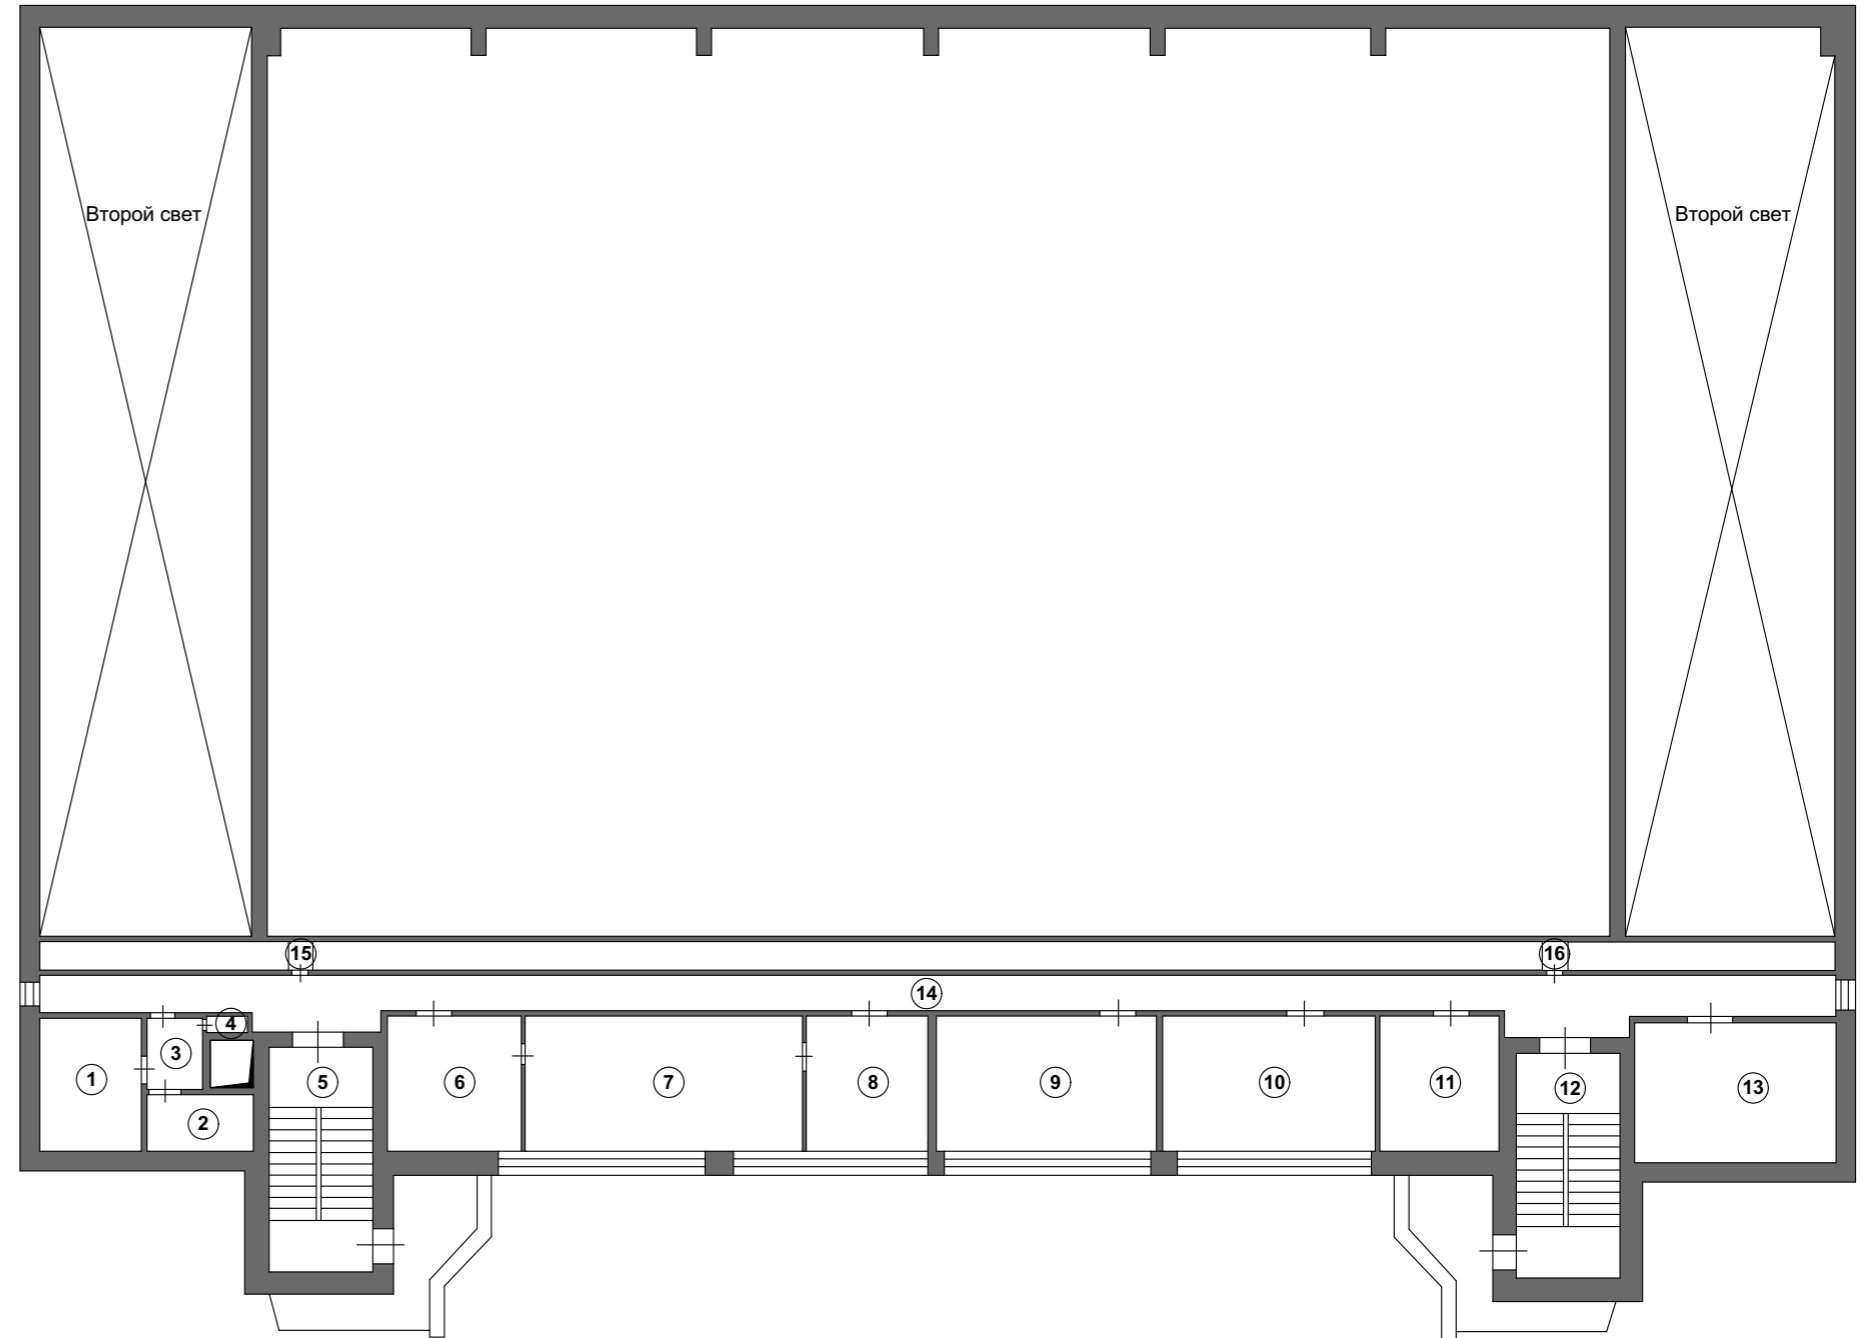

						01-21-AP		
						Проект перепланировки нежилого здания (Спортзал), расположенного по адресу: Тульская область, г.Тула, Советский район, проспект Ленина, д.84, корп.2		
Изм.	Кол.уч.	Лист	№док.	Подпись	Дата	Стадия	Лист	Листов
Гл. инж.		Кузнецова		<i>Кузнецова</i>	02.21	П	13	
Ведущ. арх.		Егорова		<i>Егорова</i>	02.21			
Разраб.		Ховрина		<i>Ховрина</i>	02.21			
Н.контр.		Кузнецова		<i>Кузнецова</i>	02.21			
						План после перепланировки 3 этажа		ПРОСПЕКТ проектное бюро