



План стр. лит. А  
подвал

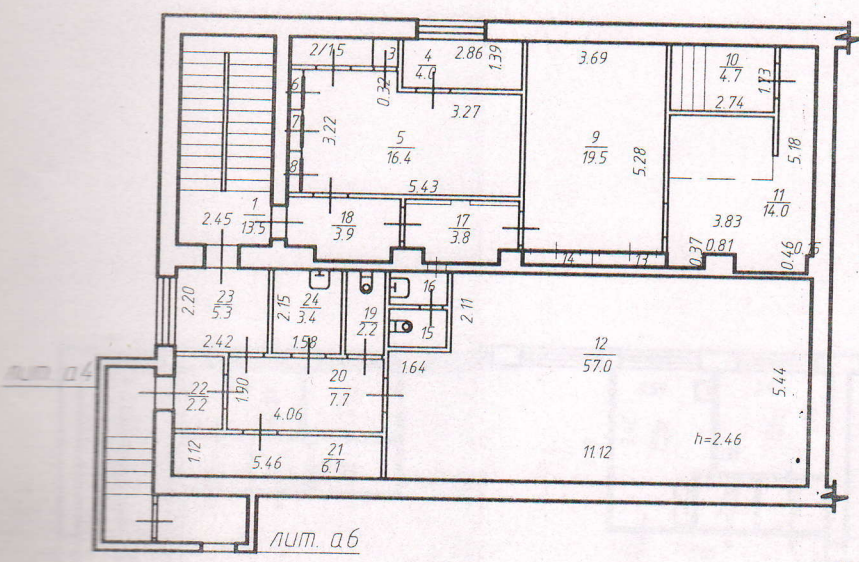


Межрайонное городское отделение Тульского филиала ФГУП "Ростехинвентаризация – Федеральное БТИ"			РФ
инв. № 22615			
Копия инвентарного плана 18 пр. Мясново, д. 94			Масштаб 1:200
Дата	Исполнитель	Фамилия И. О.	Подпись
17.11.2009	инженер	Филимонова Н.В.	<i>Филимонова</i>
11.02.2010	Руководитель группы	Семичастнова Г.И.	<i>Семичастнова</i>
11.02.2010	Начальник	Астахова Т.М.	<i>Астахова</i>

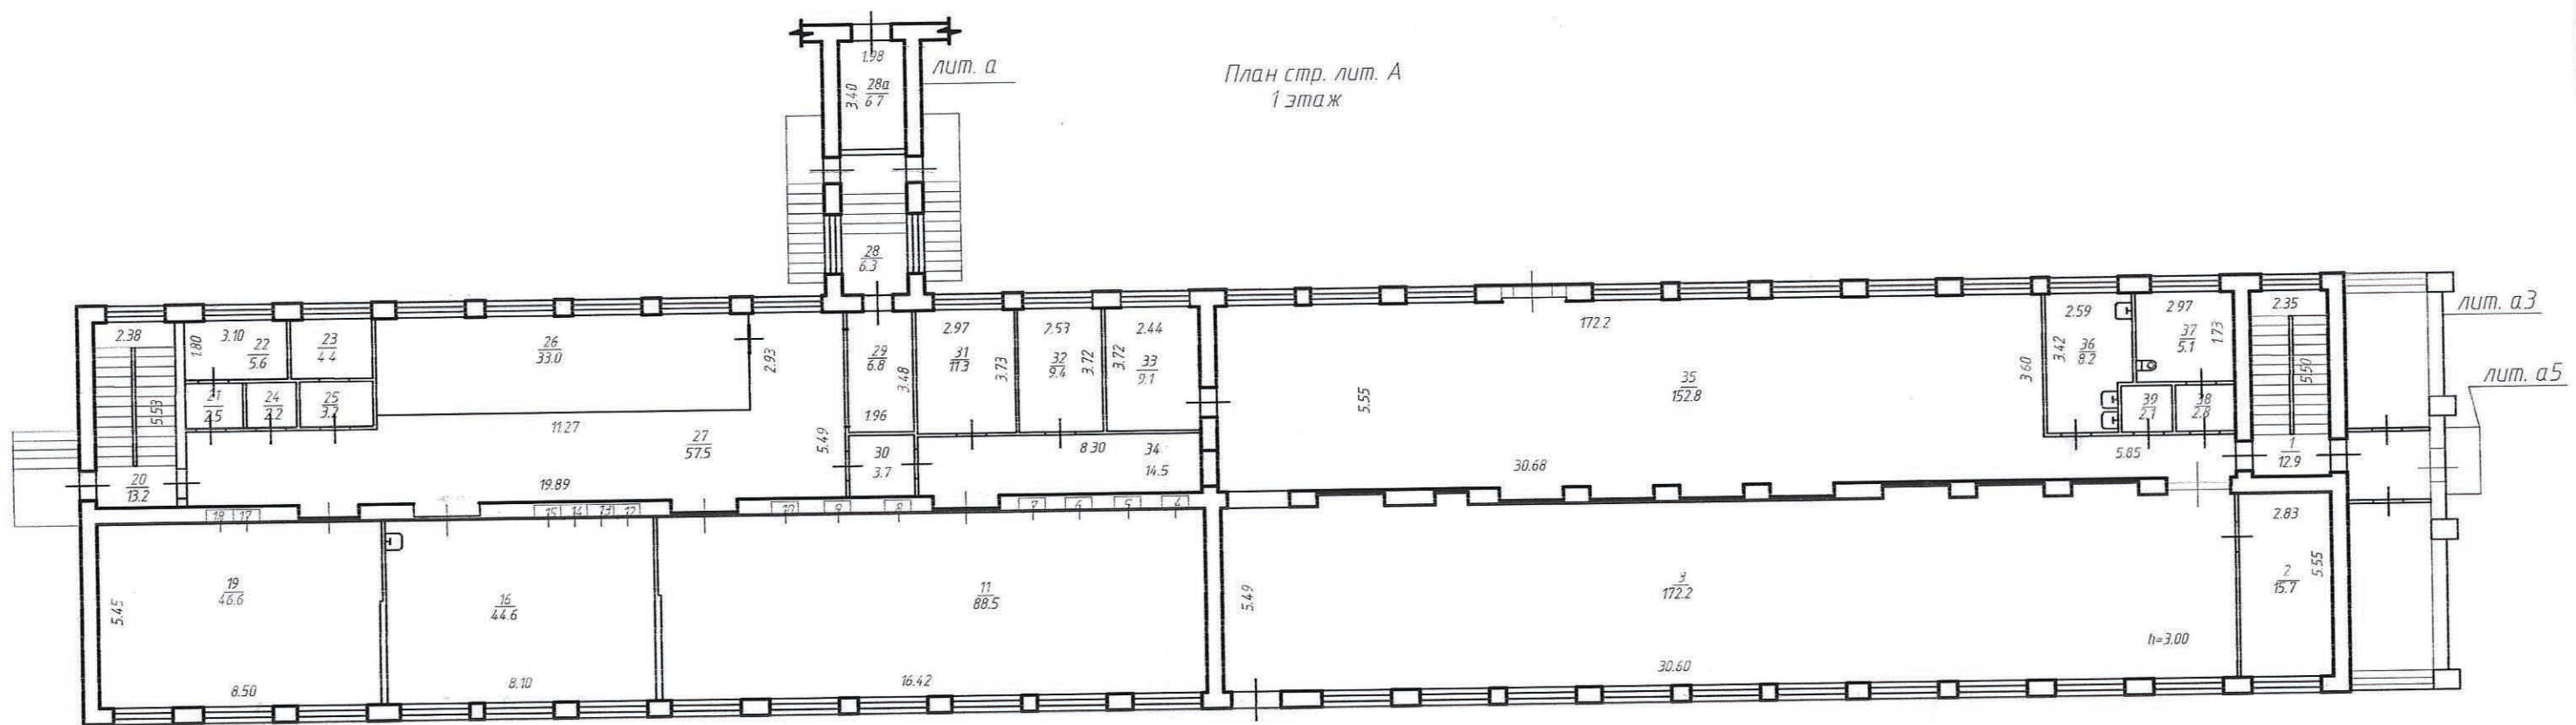

План стр. лит. А  
1 этаж


Межрайонное городское отделение Тульского филиала ФГУП "Ростехинвентаризация - Федеральное БТИ"			РФ
инв. № 22615			
Копия инвентарного плана 18 пр. Мясово, д. 94			Масштаб 1:200
Дата	Исполнитель	Фамилия И. О.	Подпись
17.11.2009	инженер	Филимонова Н.В.	<i>Филимонова</i>
11.02.2010	Руководитель группы	Семичастнова Г.И.	<i>Семичастнова</i>
11.02.2010	Начальник	Астахова Т.М.	<i>Астахова</i>

План стр. лит. А  
2 этаж

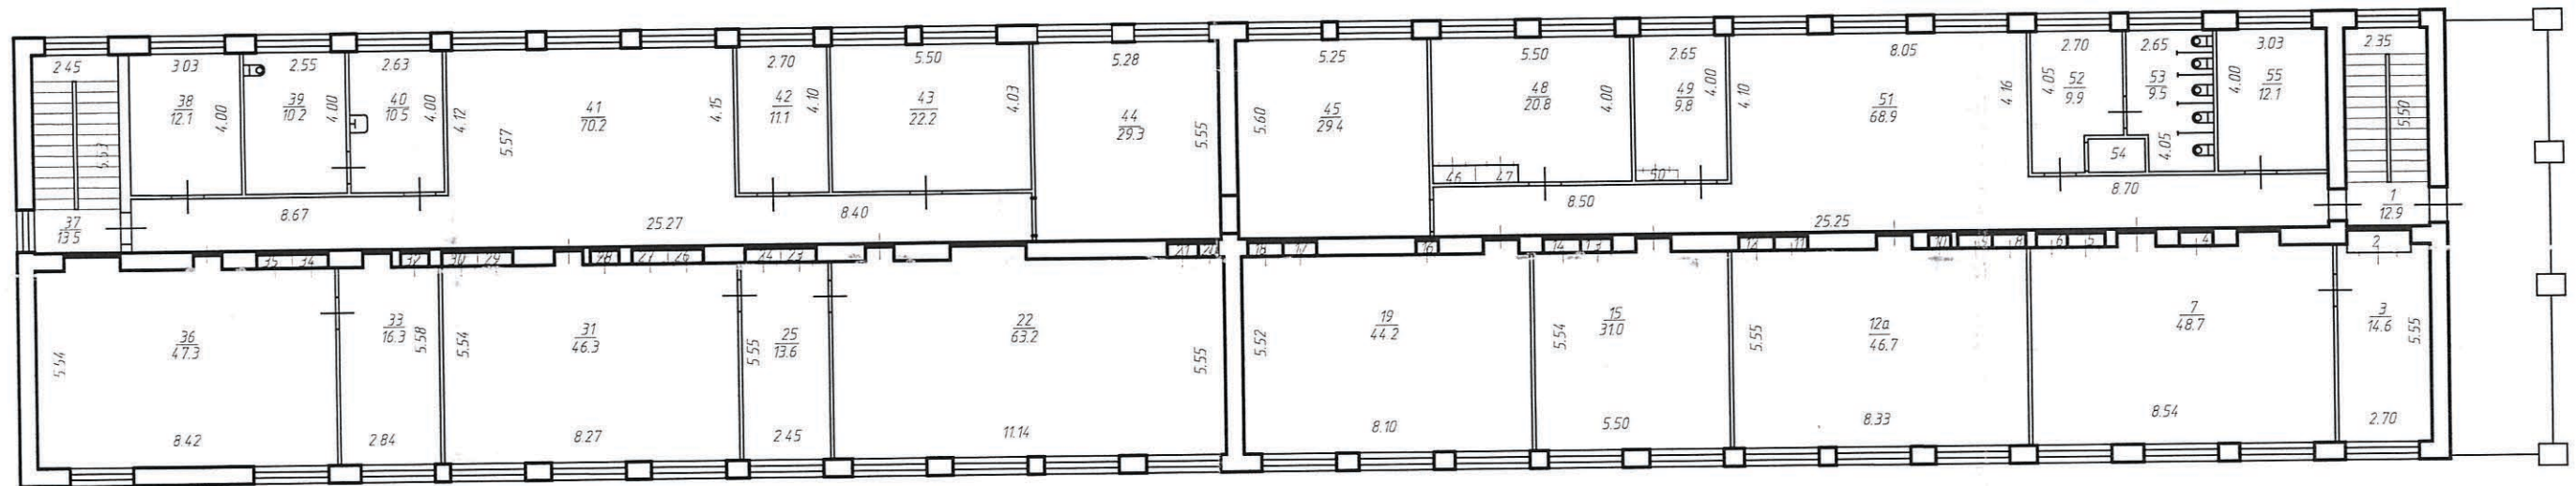

Межрайонное городское отделение Тулского филиала ФГУП "Ростехинвентаризация - Федеральное БТИ"			РФ
инв. № 22615			
Копия инвентарного плана 18 пр. Мясново, д.94			Масштаб 1:200
Дата	Исполнитель	Фамилия И. О.	Подпись
17.11.2009	инженер	Филимонова Н.В.	<i>Филим</i>
11.02.2010	Руководитель группы	Семичастнова Г.И.	<i>Сем</i>
11.02.2010	Начальник	Астахова Т.М.	

План стр. лит. А  
3 этаж

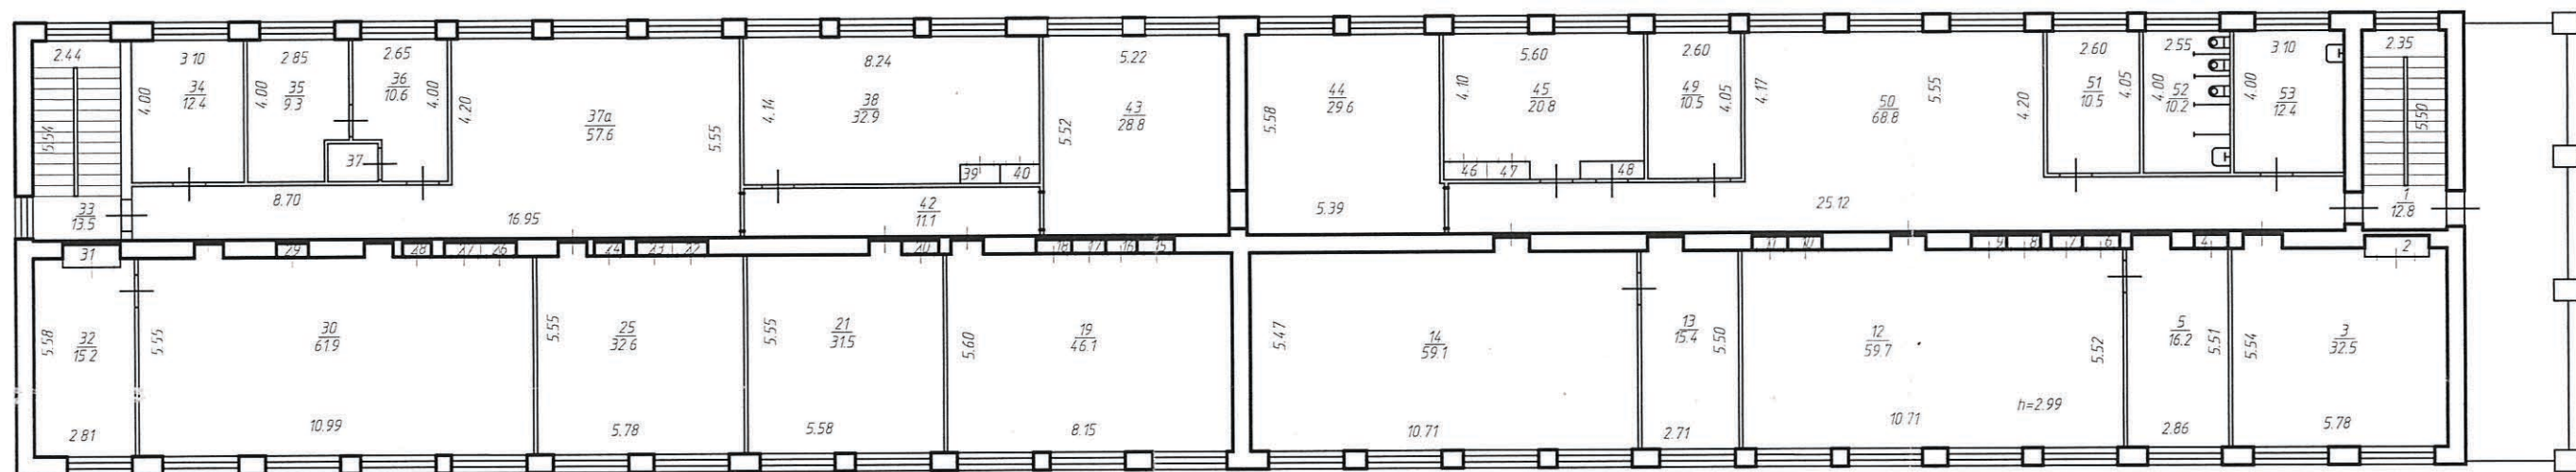

Межрайонное городское отделение Тульского филиала ФГУП "Ростехинвентаризация - Федеральное БТИ"			РФ
инв. № 22615			
Копия инвентарного плана 18 пр. Мясново, д.94			Масштаб 1:200
Дата	Исполнитель	Фамилия И. О.	Подпись
17.11.2009	инженер	Филимонова Н.В.	<i>Н.В. Филимонова</i>
11.02.2010	Руководитель группы	Семичастнова Г.И.	<i>Г.И. Семичастнова</i>
11.02.2010	Начальник	Астахова Т.М.	<i>Т.М. Астахова</i>