



План стр. лит. А2
цокольный этаж
1этаж

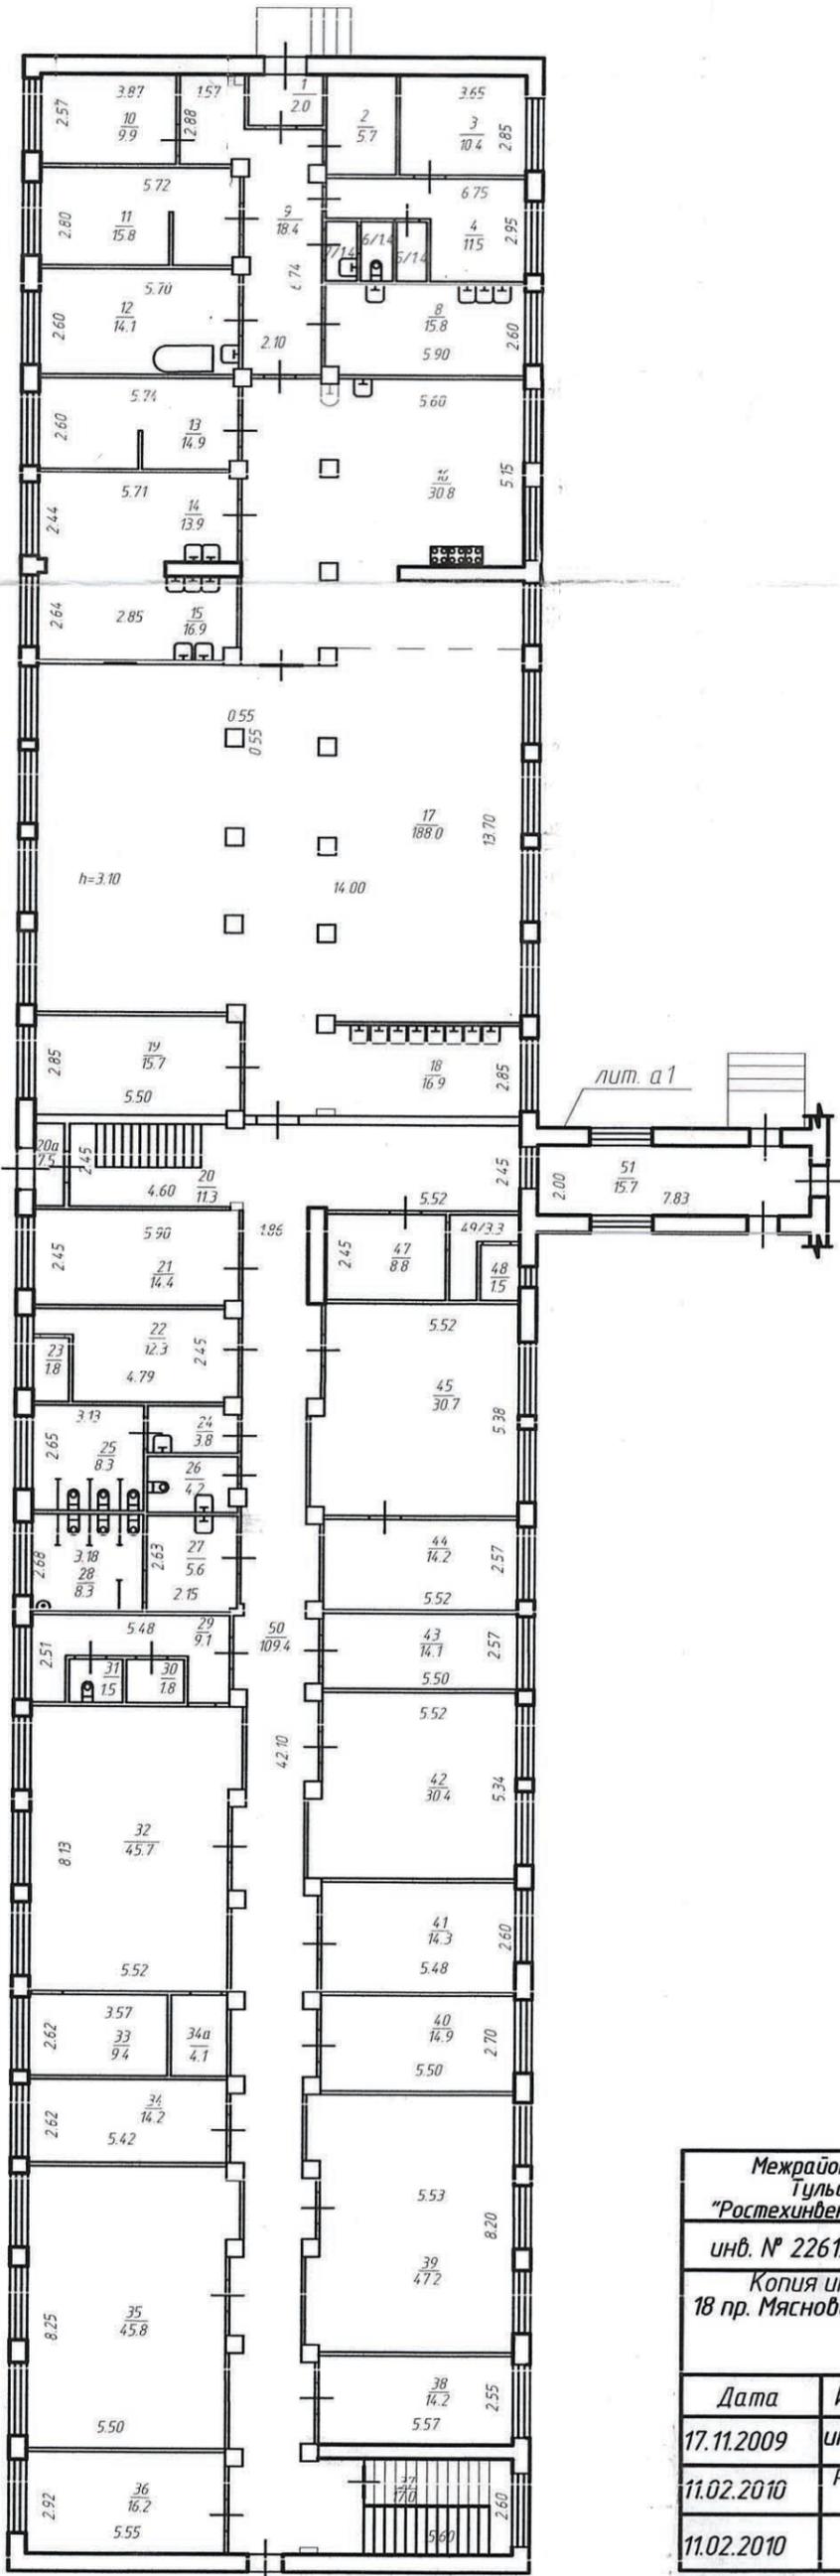

Межрайонное городское отделение Тульского филиала ФГУП "Ростехинвентаризация - Федеральное БТИ"		РФ	
инв. № 22615			
Копия инвентарного плана 18 пр. Мясново, д.94		Масштаб 1:200	
Дата	Исполнитель	Фамилия И. О.	Подпись
17.11.2009	инженер	Филимонова Н.В.	<i>Филимонова</i>
11.02.2010	Руководитель группы	Семичастнова Г.И.	<i>Семичастнова</i>
11.02.2010	Начальник	Астахова Т.М.	<i>Астахова</i>

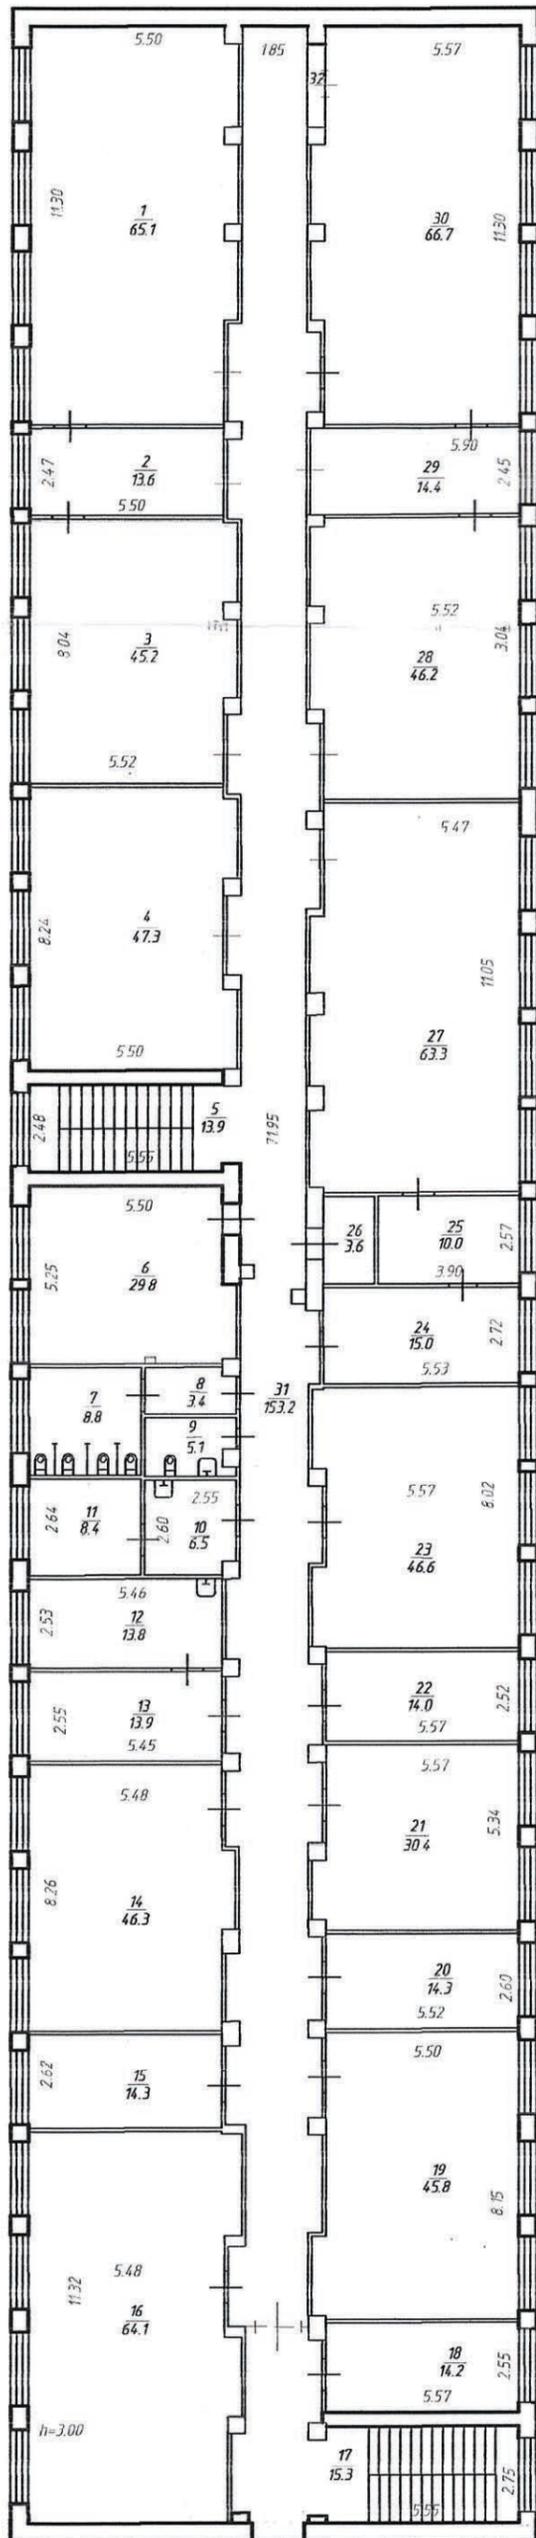

42

Межрайонное городское отделение Тульского филиала ФГУП "Ростехинвентаризация - Федеральное БТИ"			РФ
инв. № 22615			
Копия инвентарного плана 18 пр. Мясново, д. 94			Масштаб 1:200
Дата	Исполнитель	Фамилия И. О.	Подпись
17.11.2009	инженер	Филимонова Н.В.	<i>Филимонова</i>
11.02.2010	Руководитель группы	Семичастнова Г.И.	<i>Семичастнова</i>
11.02.2010	Начальник	Астахова Т.М.	<i>Астахова</i>