


План объекта
М 1:200

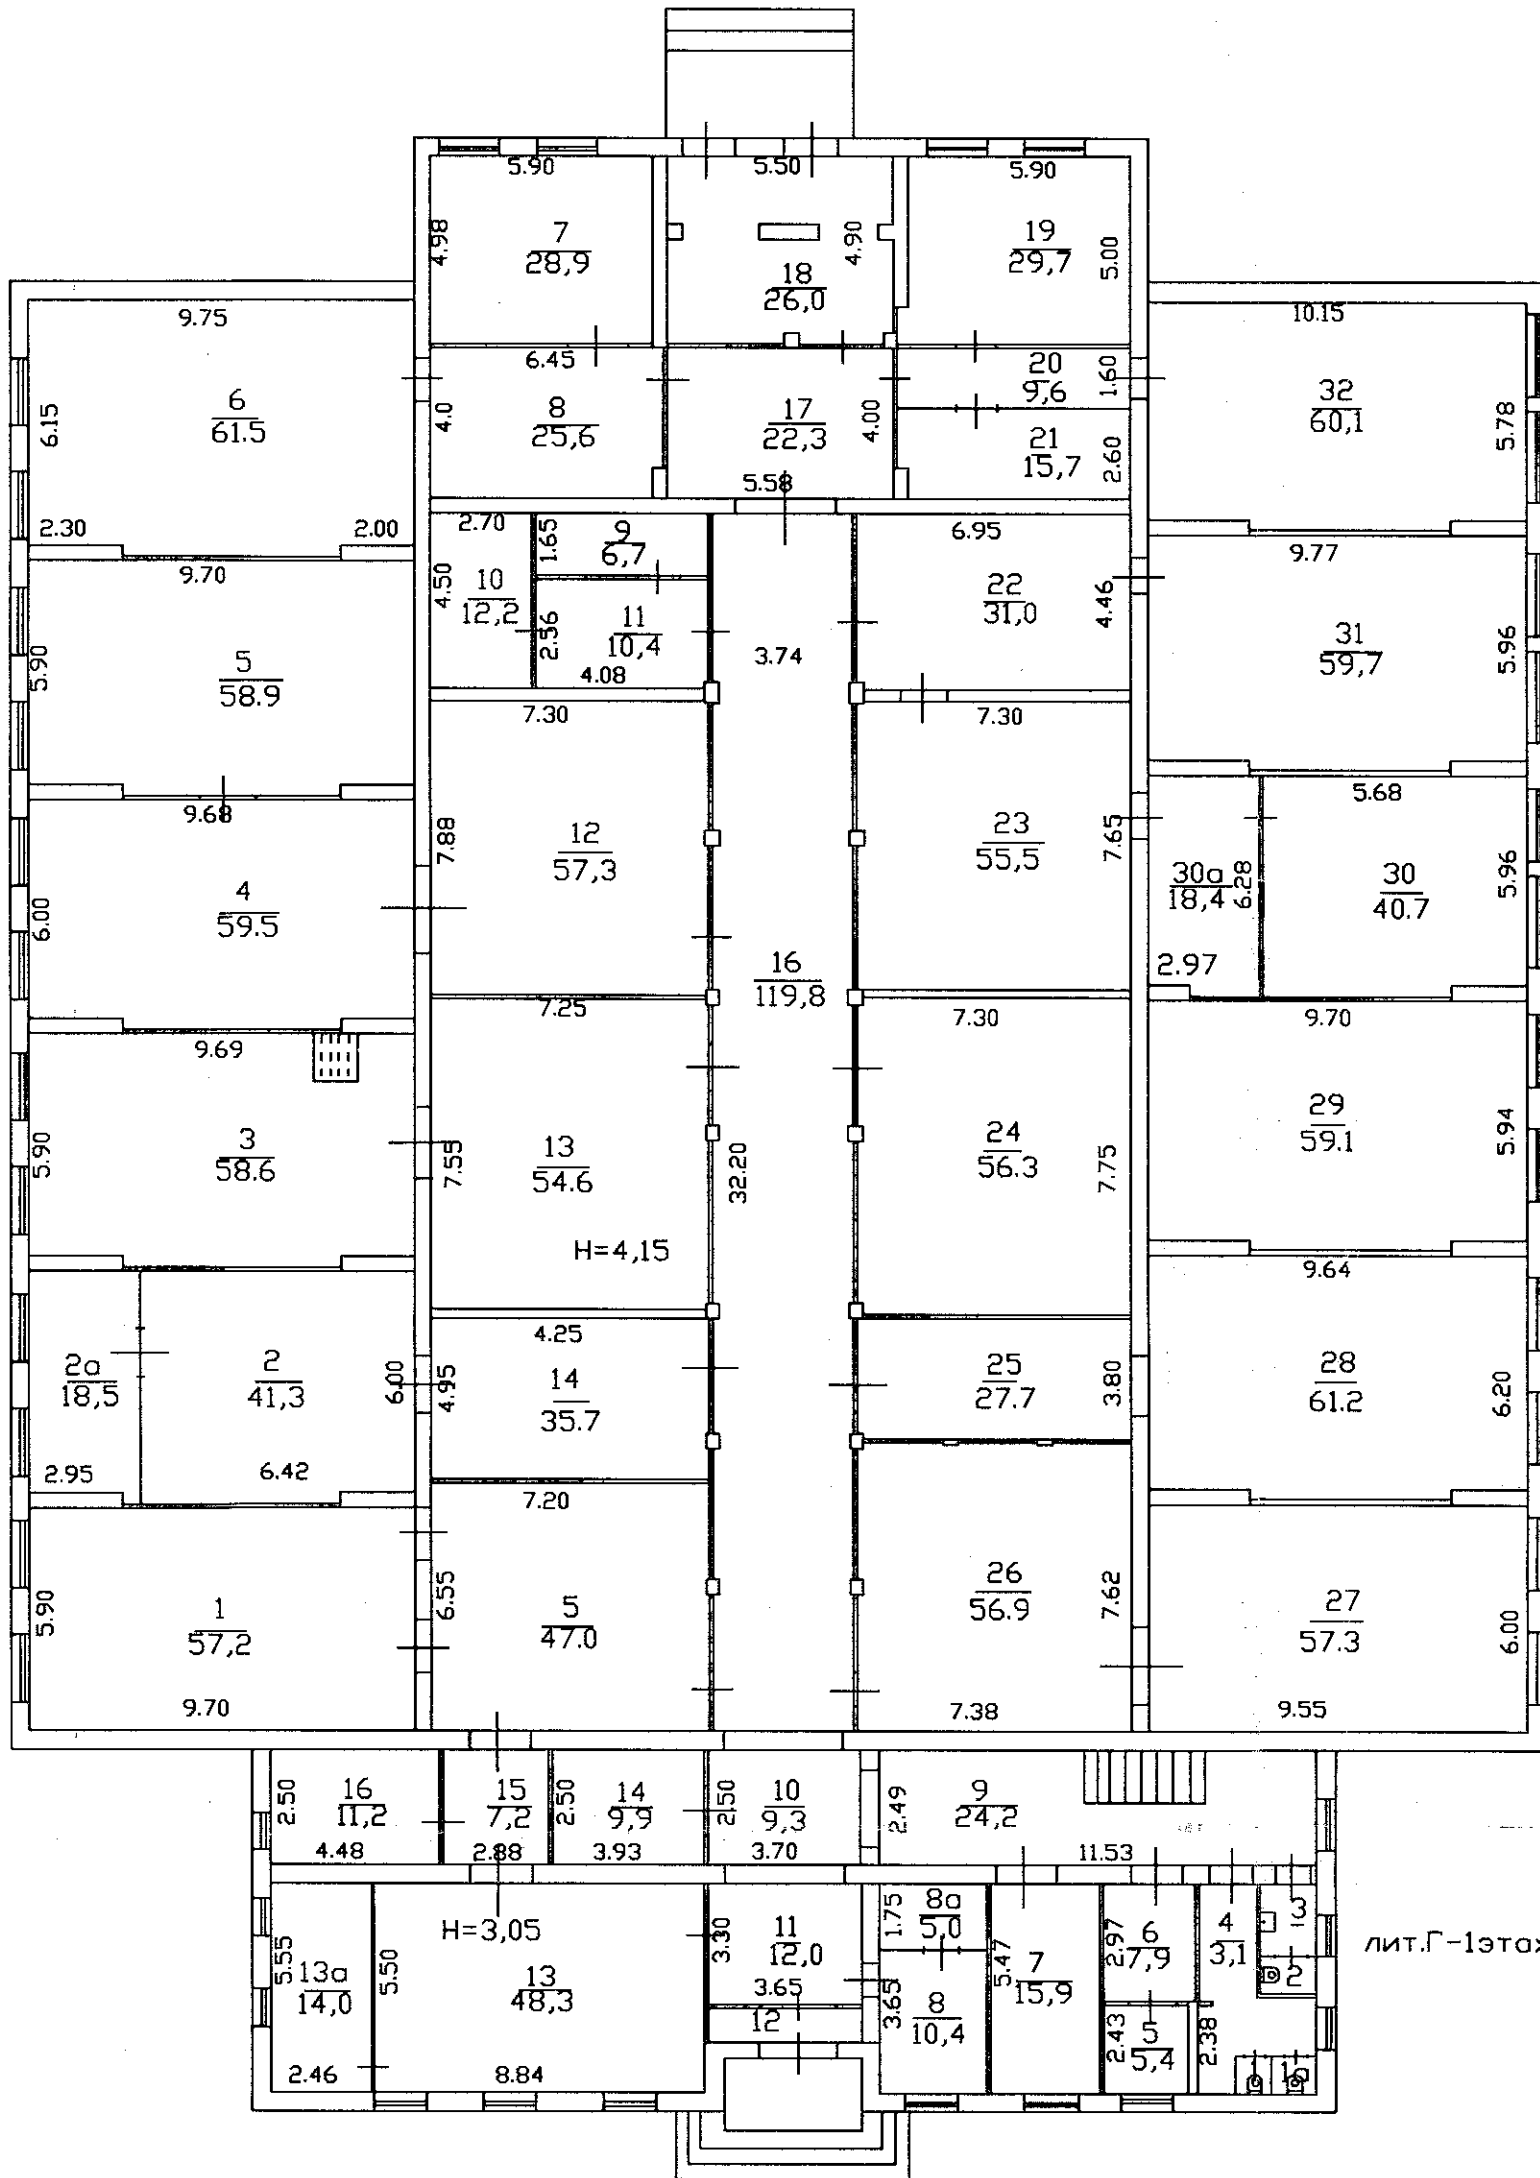

лит.Г1-1этаж


лит.Г-1этаж

Межрайонный производственный участок отделения по г.Туле Тульского филиала ФГУП "Ростехинвентаризация-Федеральное БТИ"			РФ
Копия с инвентарного плана по адресу _____ ул.Смидович, д.3а			Масштаб 1: 200
по данным инв. 03.07.08			Инв № 581
Дата	Исполнитель	Фамилия И. О	Подпись
	техник	Комоликова О.А.	<i>[Signature]</i>
28.10.08	Руководитель группы	Бутузова Н.В.	<i>[Signature]</i>
29.10.08	Начальник	Смирнова И.С.	<i>[Signature]</i>

План объекта М 1:200

ЛИТ.Г1
над помещ. 3
антресольный
этаж

1.25	1.17
6.05	1
	27.0
	H=1,86
	4,71

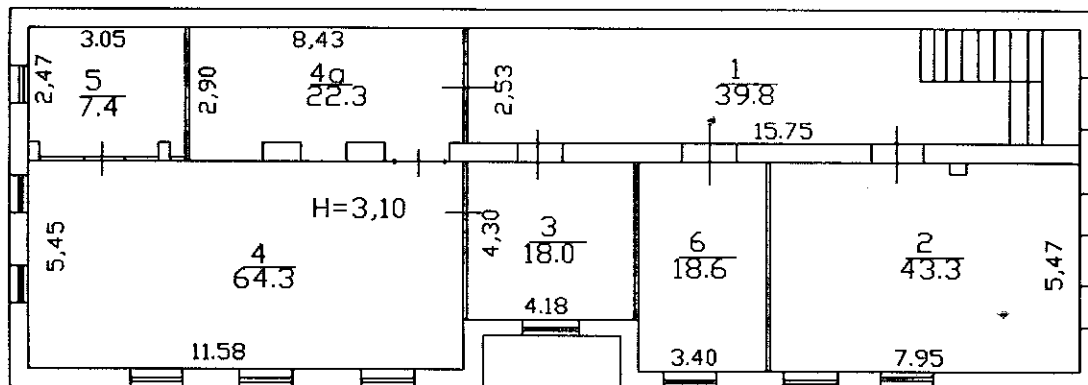

ЛИТ.Г-2этаж

Межрайонный производственный участок отделения по г.Туле Тульского филиала ФГУП "Ростехинвентаризация-Федеральное БТИ"			РФ
Копия с инвентарного плана по адресу _____ ул.Смидович, д.3а			Масштаб 1: 200
по данным инв. 03.07.08			Инв № 581
Дата	Исполнитель	Фамилия И. О	Подпись
	техник	Комоликова О.А.	<i>[Signature]</i>
09.10.08	Руководитель группы	Буязова Н.В.	<i>[Signature]</i>
09.10.08	Начальник	Смирнова И.С.	<i>[Signature]</i>