


План этр. лит №2

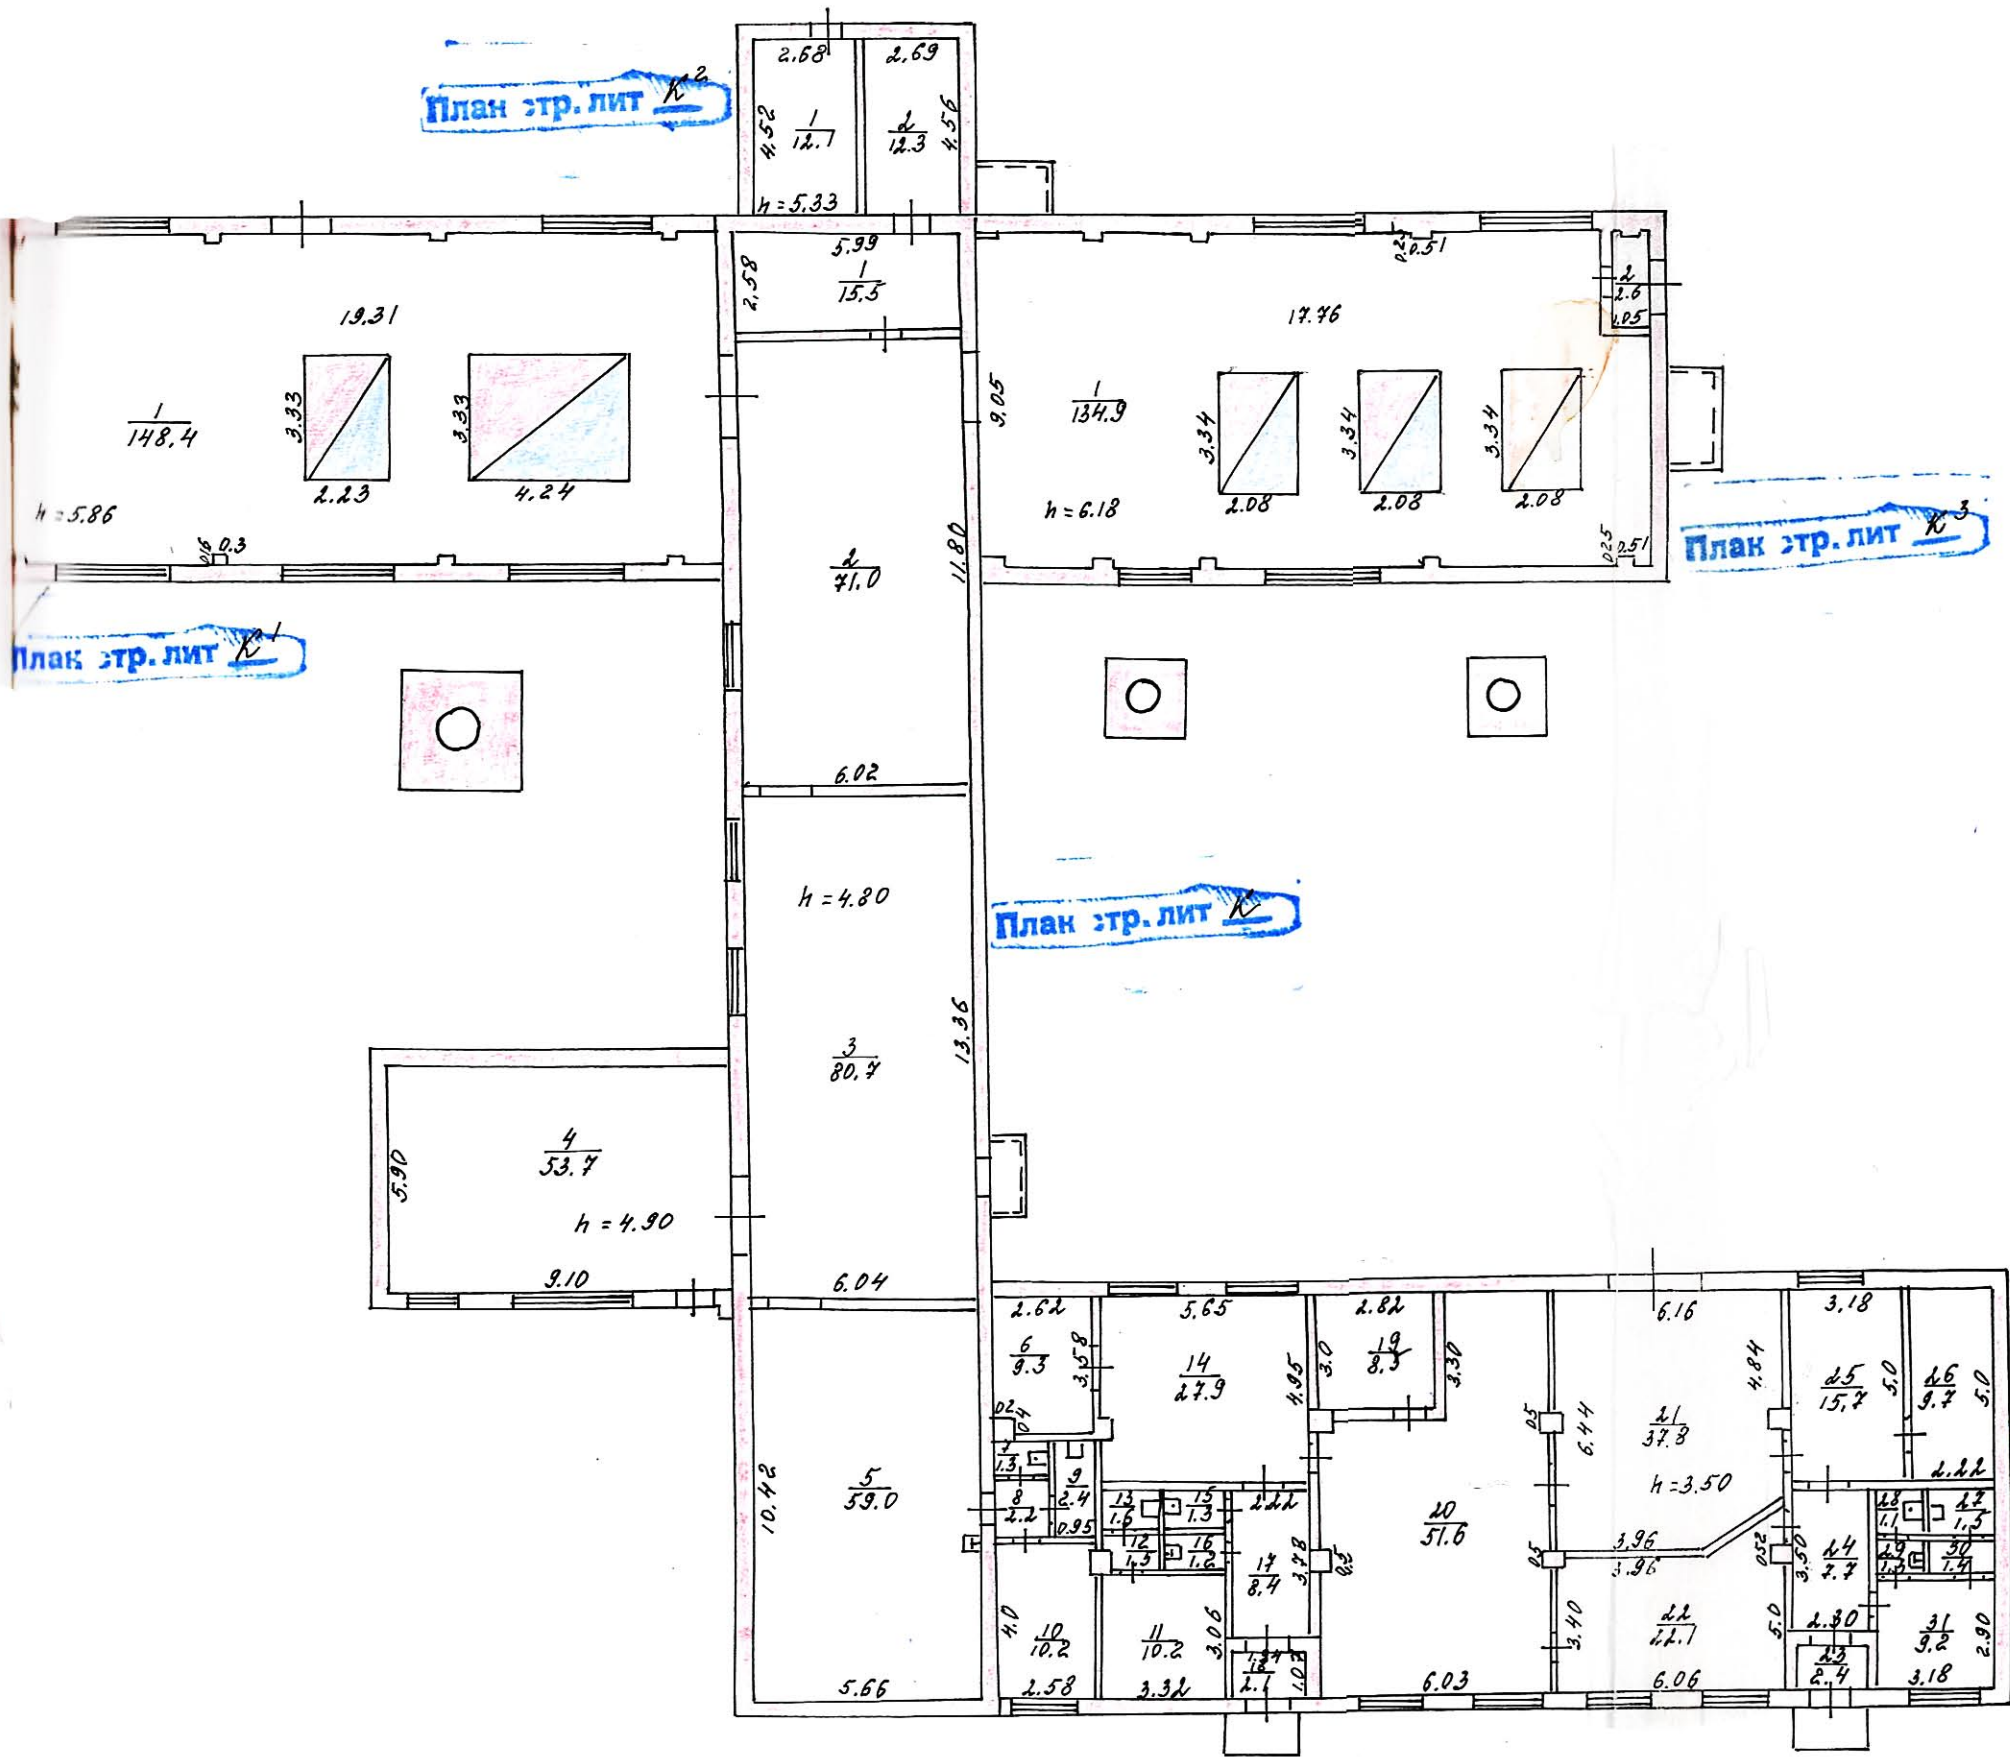

С. П. Ш. 10 г. Буле Тулского филиала ФГУП «Ростинвестархитектура- Федератив» № 1-4		РФ
Копия с инвентарного плана по адресу <u>г. Тула</u> <u>Мясново, 18 проезд №94</u> по данным инв. № <u>12.03.042</u>		Масштаб 1: <u>200</u> Инв. № <u>12615</u>
Дата	Исполнитель	Подпись
17.10.07	инженер	Шукова
29.10.07	руководитель	Душкова Ольга
29.10.07	Надельник	Игнатьева Ольга