


Поэтажный план
 План стр. лит. М-1 этаж

дополнительные помещения
 между 1 и 2 этажом
 над ком № 25,26

дополнительные помещения
 между 1 и 2 этажом
 над ком № 16


антресольный этаж
 над ком № 18

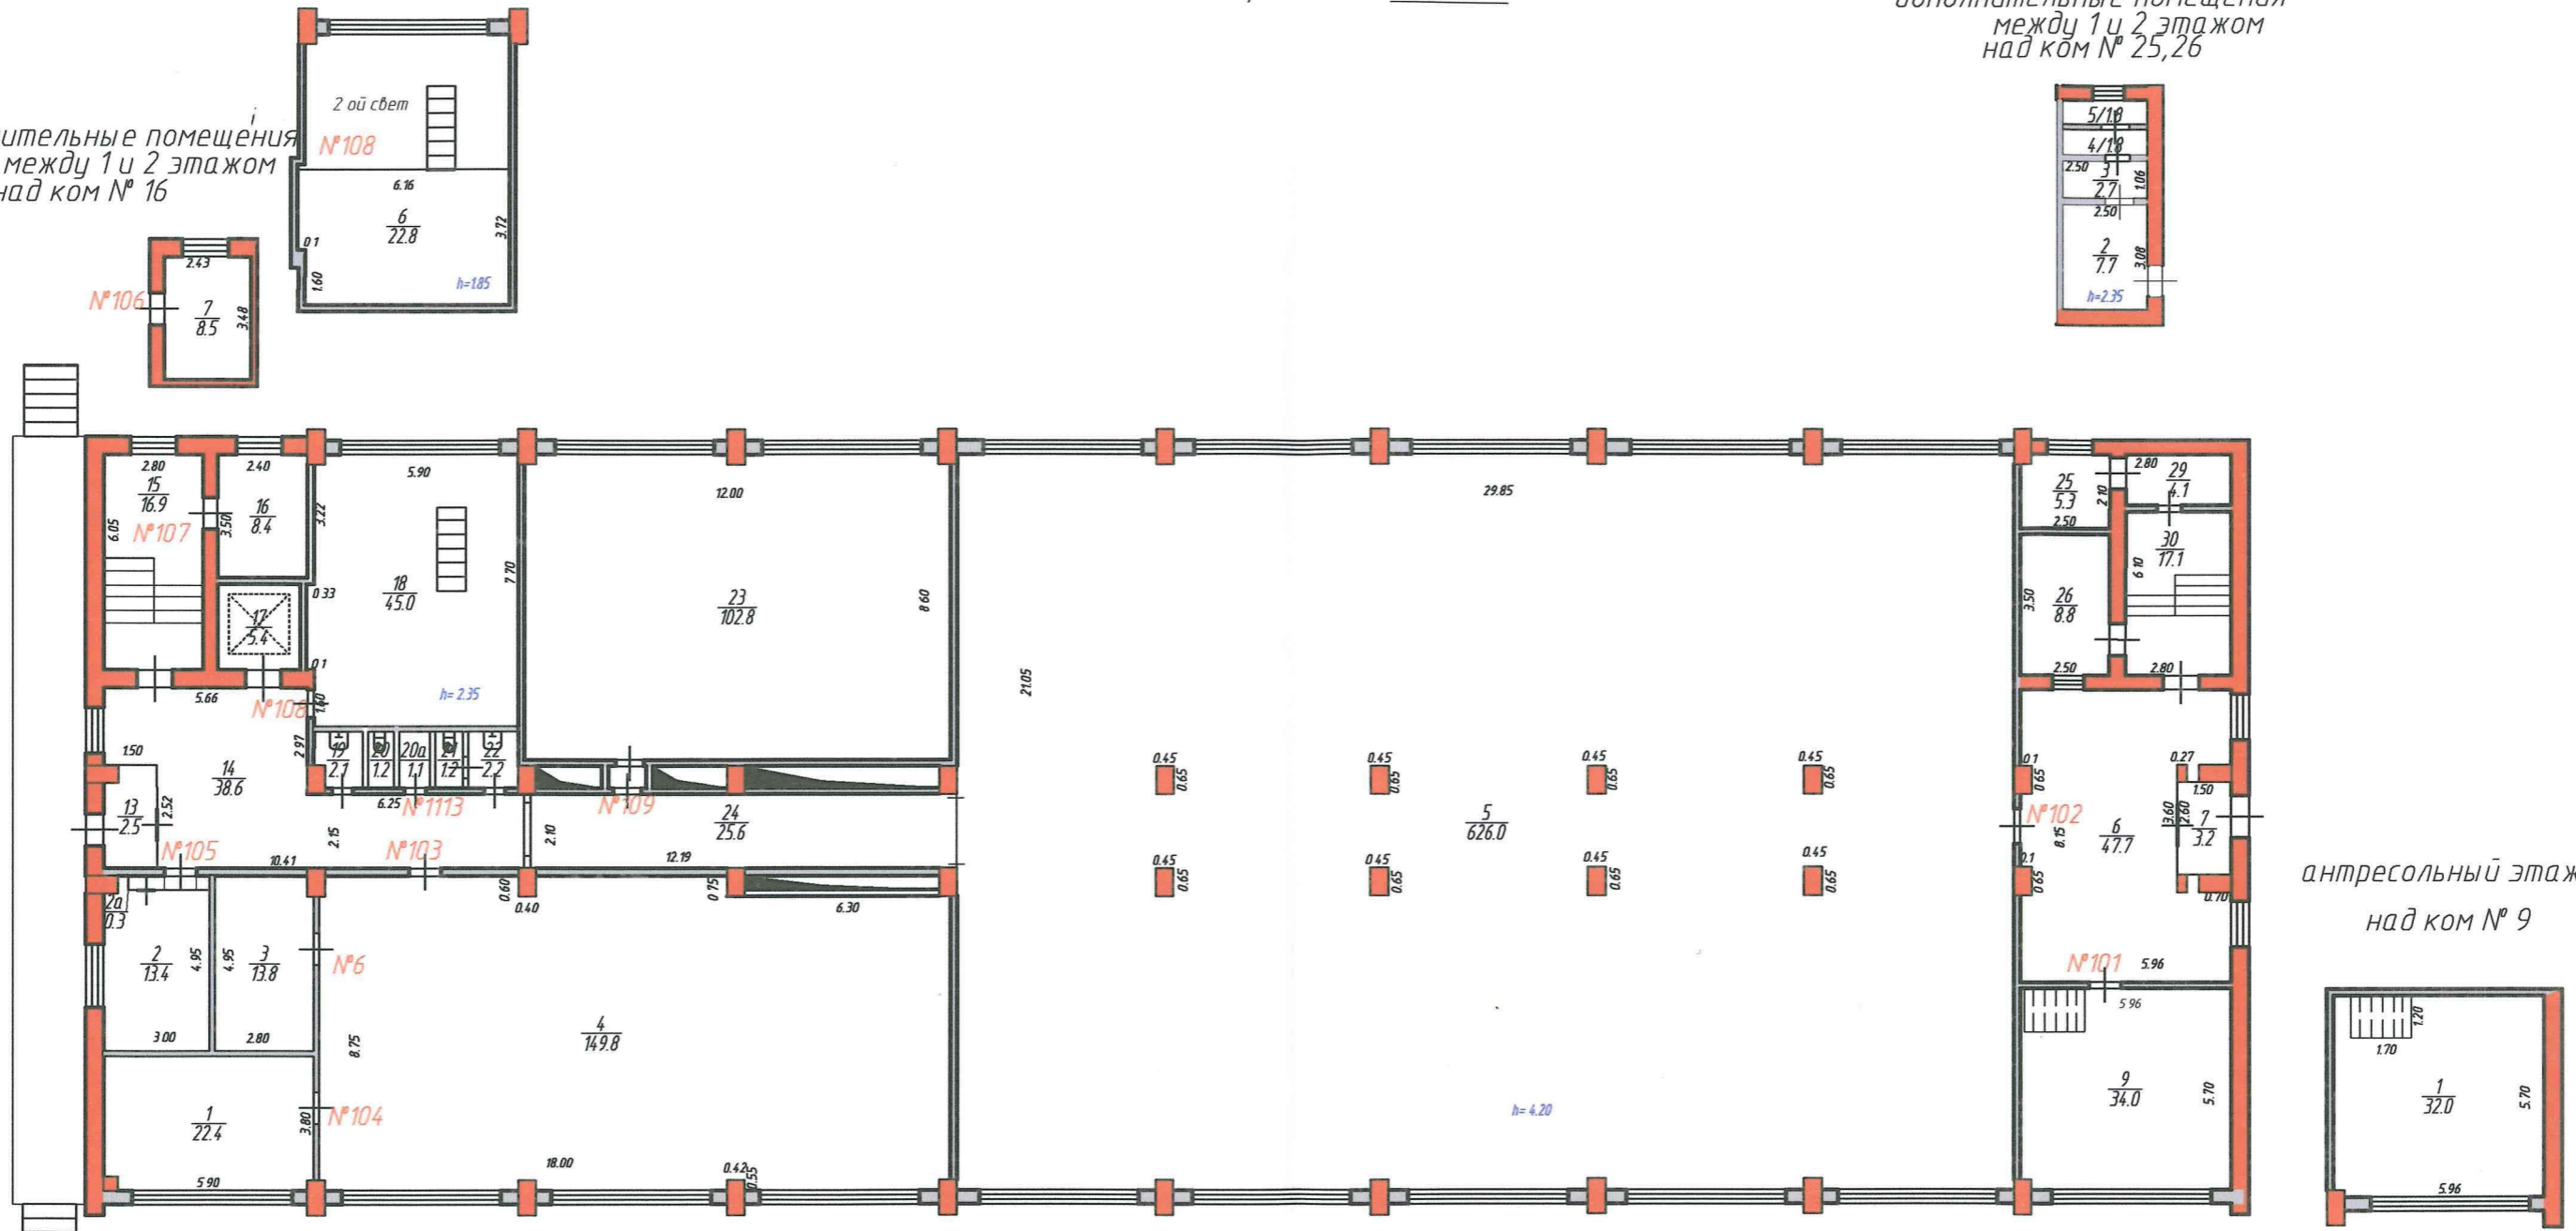

антресольный этаж
 над ком № 9

Городское отделение Тульского филиала ФГУП "Ростехинвентаризация - Федеральное БТИ"				
Копия ивнатрного плана				
Должность	Фамилия И.О.	Подпись	Дата	Тульская область, г. Тула, Центральный район, проспект Ленина д. 95
Инженер	Смирнов	<i>[Signature]</i>	29.01.15	
Инженер	Смирнов	<i>[Signature]</i>	29.01.15	
Лист	1	Листов	2	Масштаб
				1:200

Поэтажный план
 План стр. лит. М-2 этаж

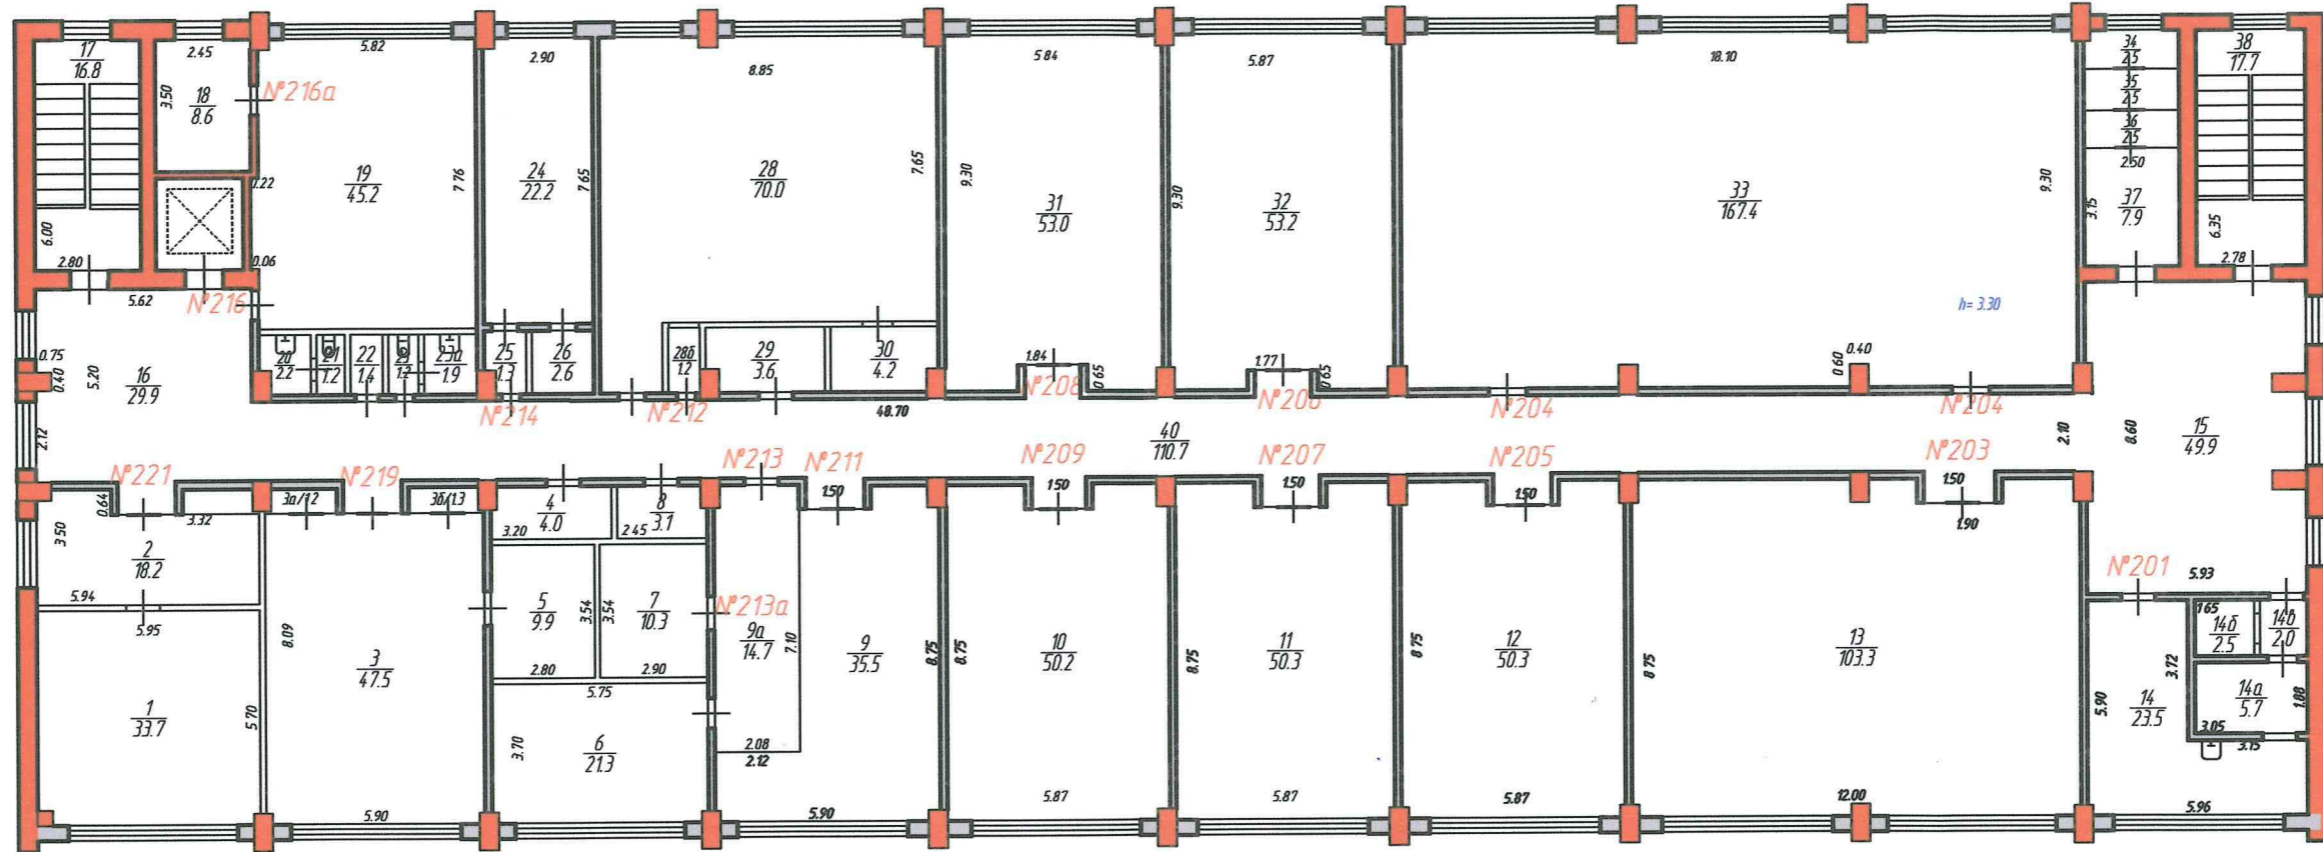

Городское отделение Тульского филиала ФГУП "Ростехинвентаризация - Федеральное БТИ"

Копия инвентарного плана

Должность	Фамилия И.О.	Подпись	Дата
Спец	Семёнов	<i>[Signature]</i>	29.07.15
Инженер	Семёнов	<i>[Signature]</i>	29.07.15
Инженер	Семёнов	<i>[Signature]</i>	29.07.15

Тульская область, г. Тула, Центральный район,
 проспект Ленина д. 95

Лист	2
Листов	2
Масштаб	1:100