



# План стр. подвал под лит. Б

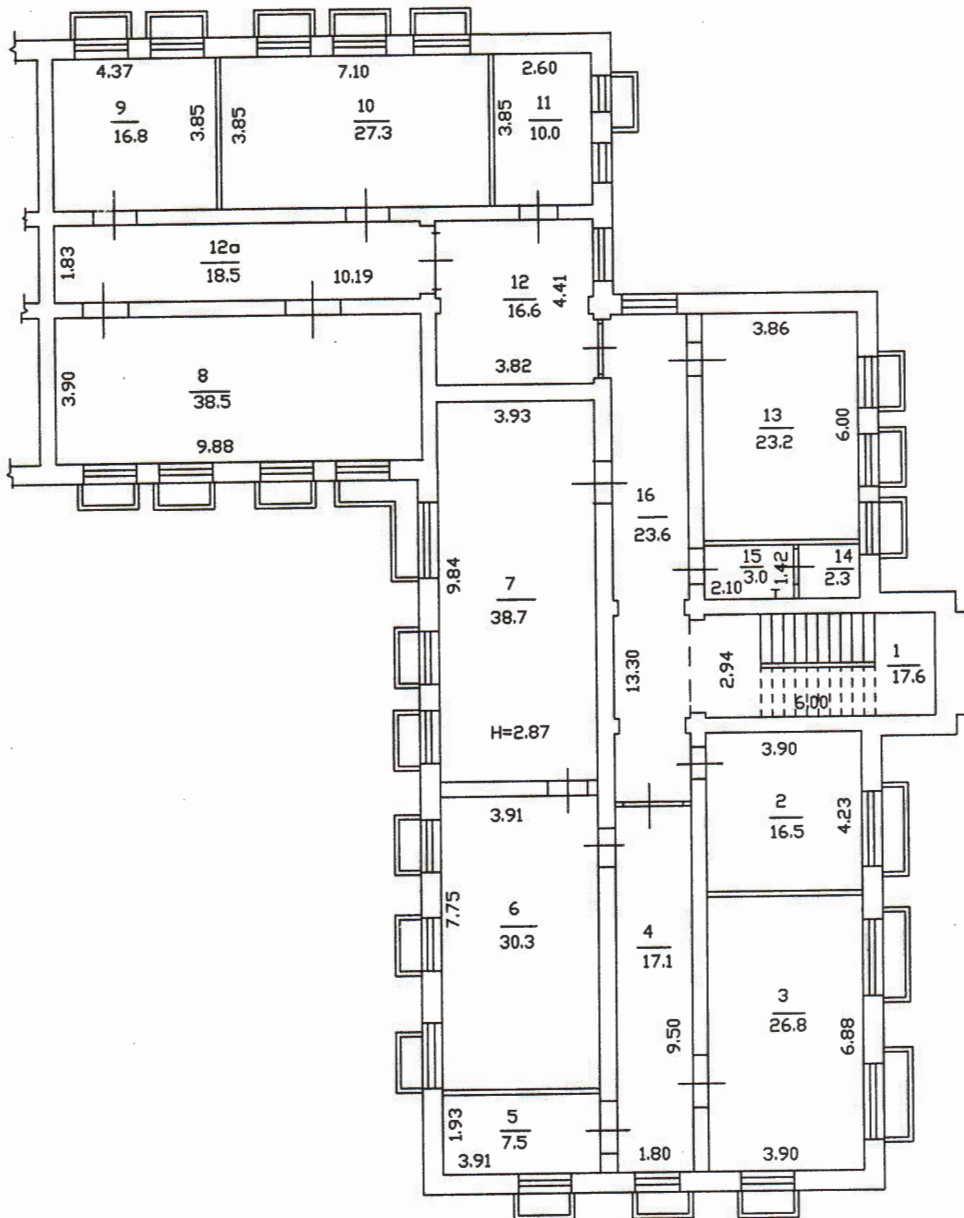


Копия с ил. ... эного плана по адресу <u>пр-т. Ленина</u> <u>д. 84 и. В (учебный корп. №3)</u> по данным <u>28.02.2005г.</u>		
Дата	Ис.	Фамилия И.О.
28.02.05	инженер	Е. Жилкина
	инженер	Е. Ильини
10.06.05	Руководитель группы	<i>[Signature]</i>
	Начальник	

# План стр. лит. Б 1этаж

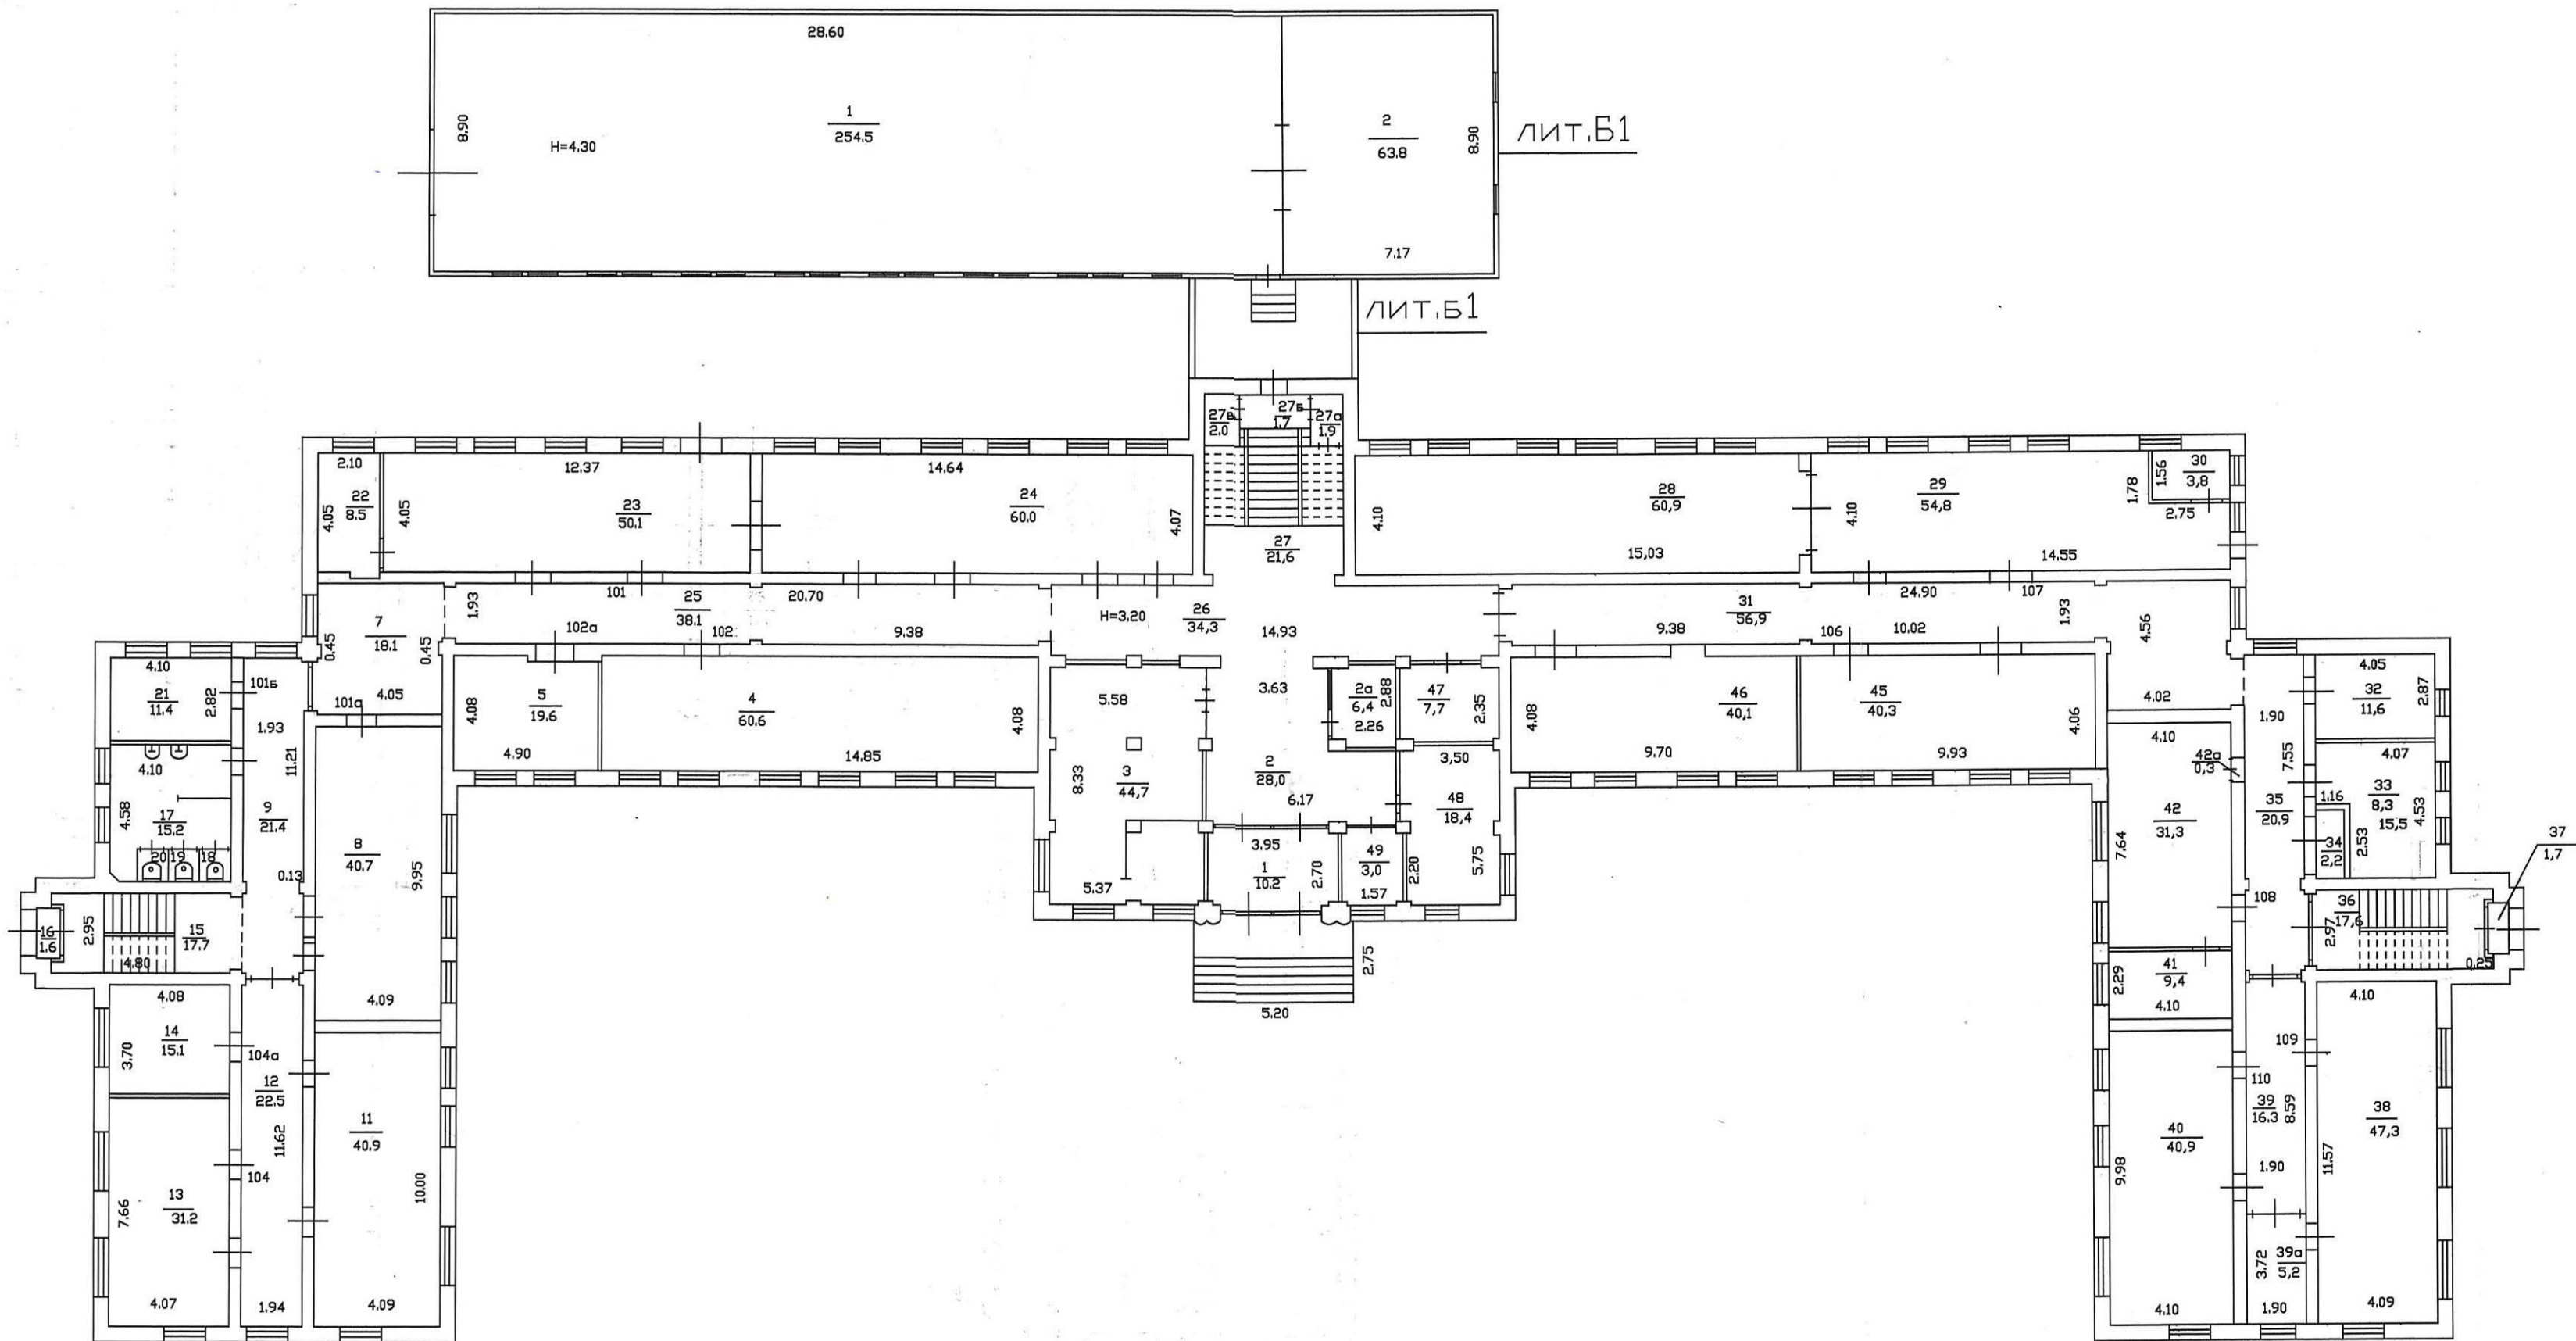


Страна	Россия			
Код	200			
По адресу	пр-т Ленина, 84 к. В (учебный корп. №3)			
по данным	28.02.2005г			
Дата	Ис.	Исполн.	Фамилия И.О.	Подпись
28.02.05	инженер	Е. Жилкина		
10.06.05	Руководитель группы	Е. Ильина		В. Члыгина
	Начальник			

# План стр. лит. Б 2этаж

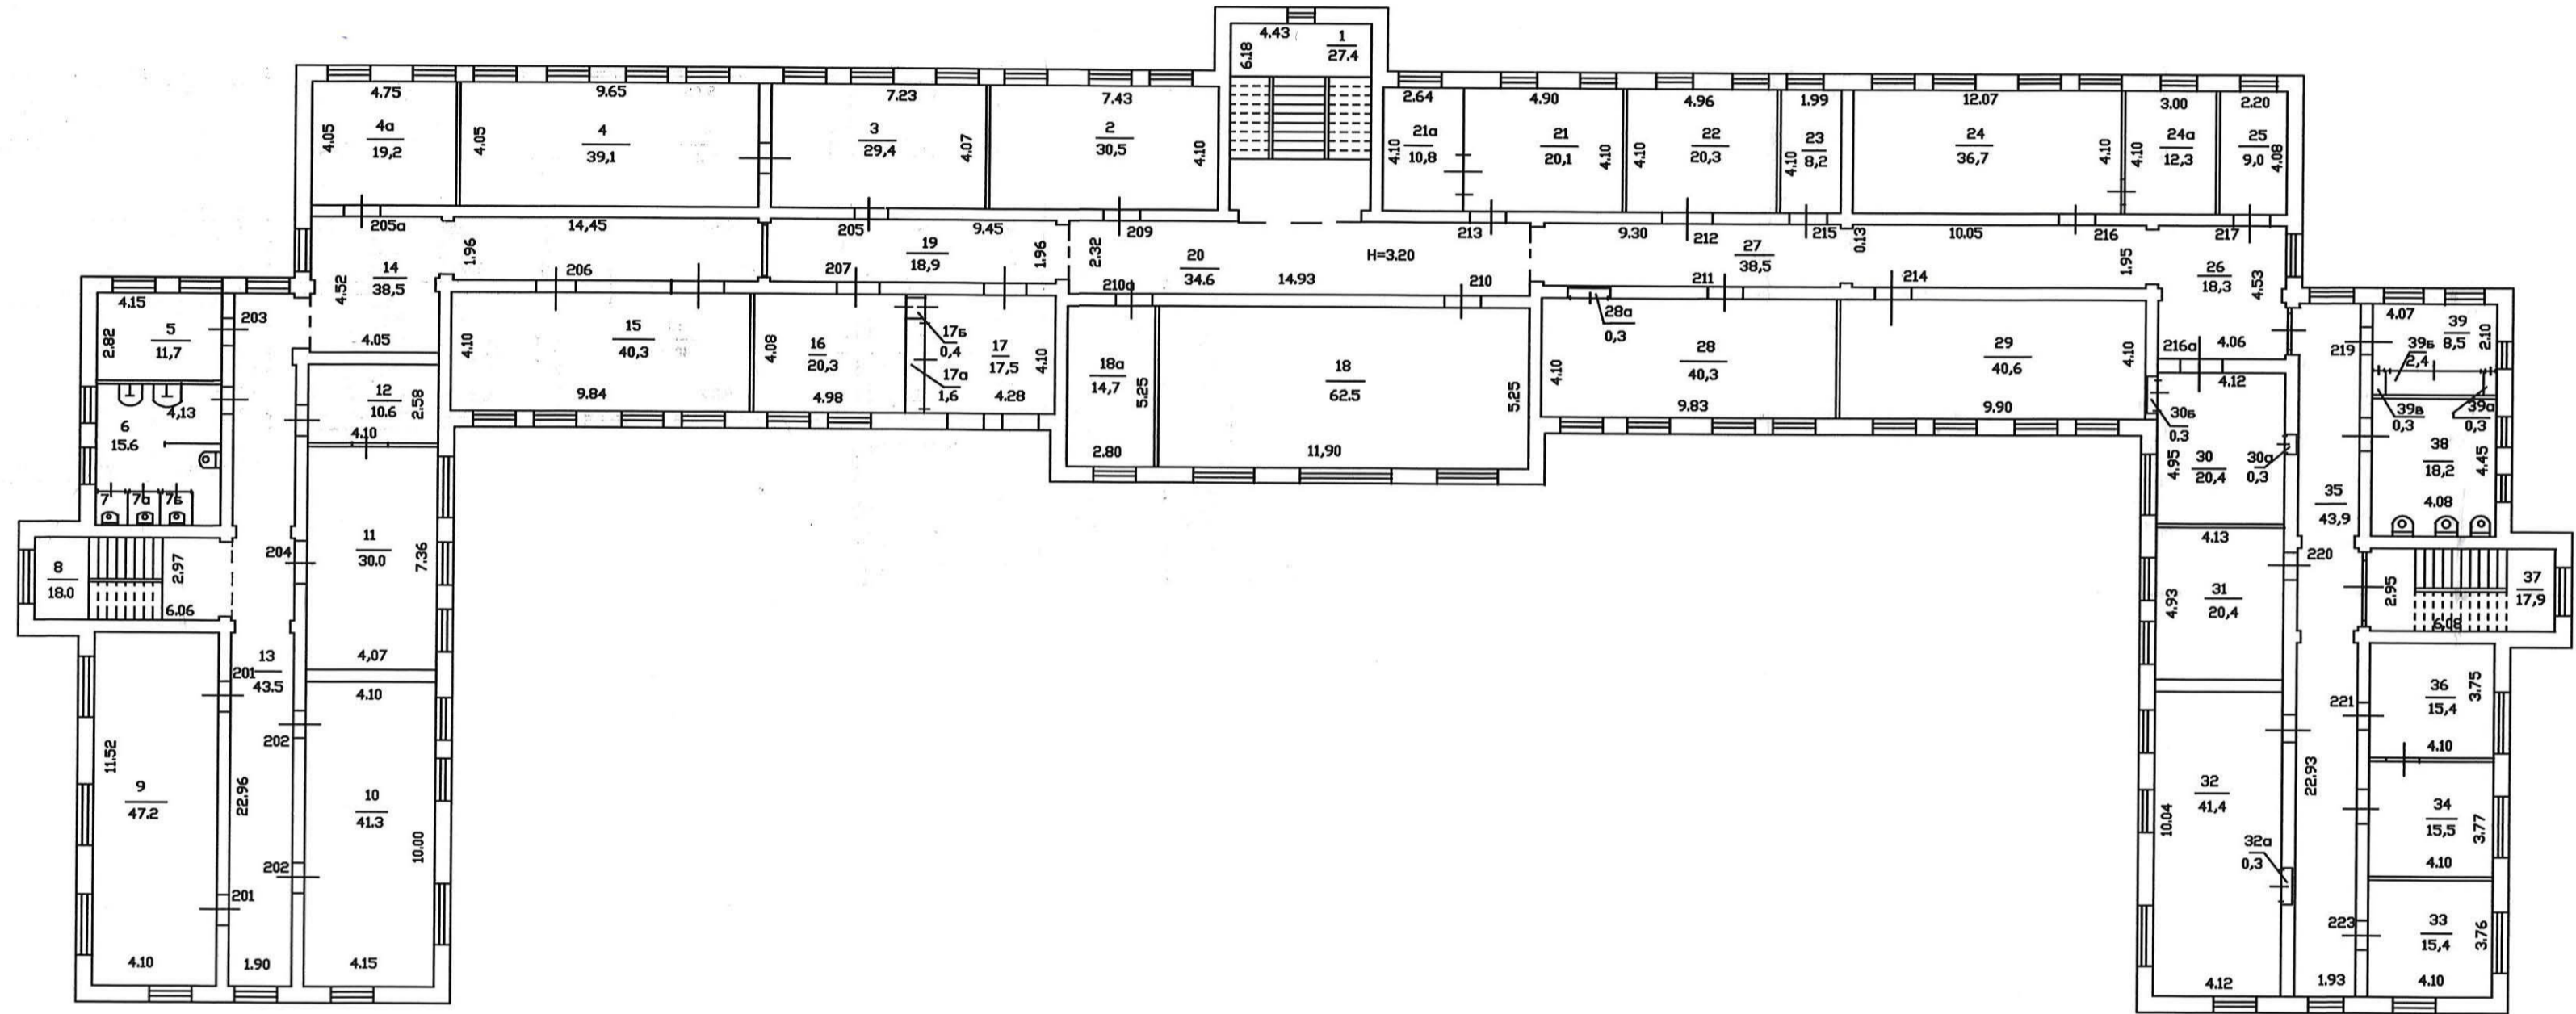


Копия с инженерного плана по адресу пр-т Ленина, д. 84 к. В (учебный корпус №3)		Масштаб 1: 200	
по данным от 28.02.2005		Имя. Фамилия	
Дата	Исполнитель	Фамилия И.О.	Подпись
28.02.05	инженер инженер	Е. Жилина Е. Ильичи	Е. Ильичи
10.06.05	Руководитель группы	<i>Ильичи</i>	
	Начальник		

# План стр. лит. Б 3этаж

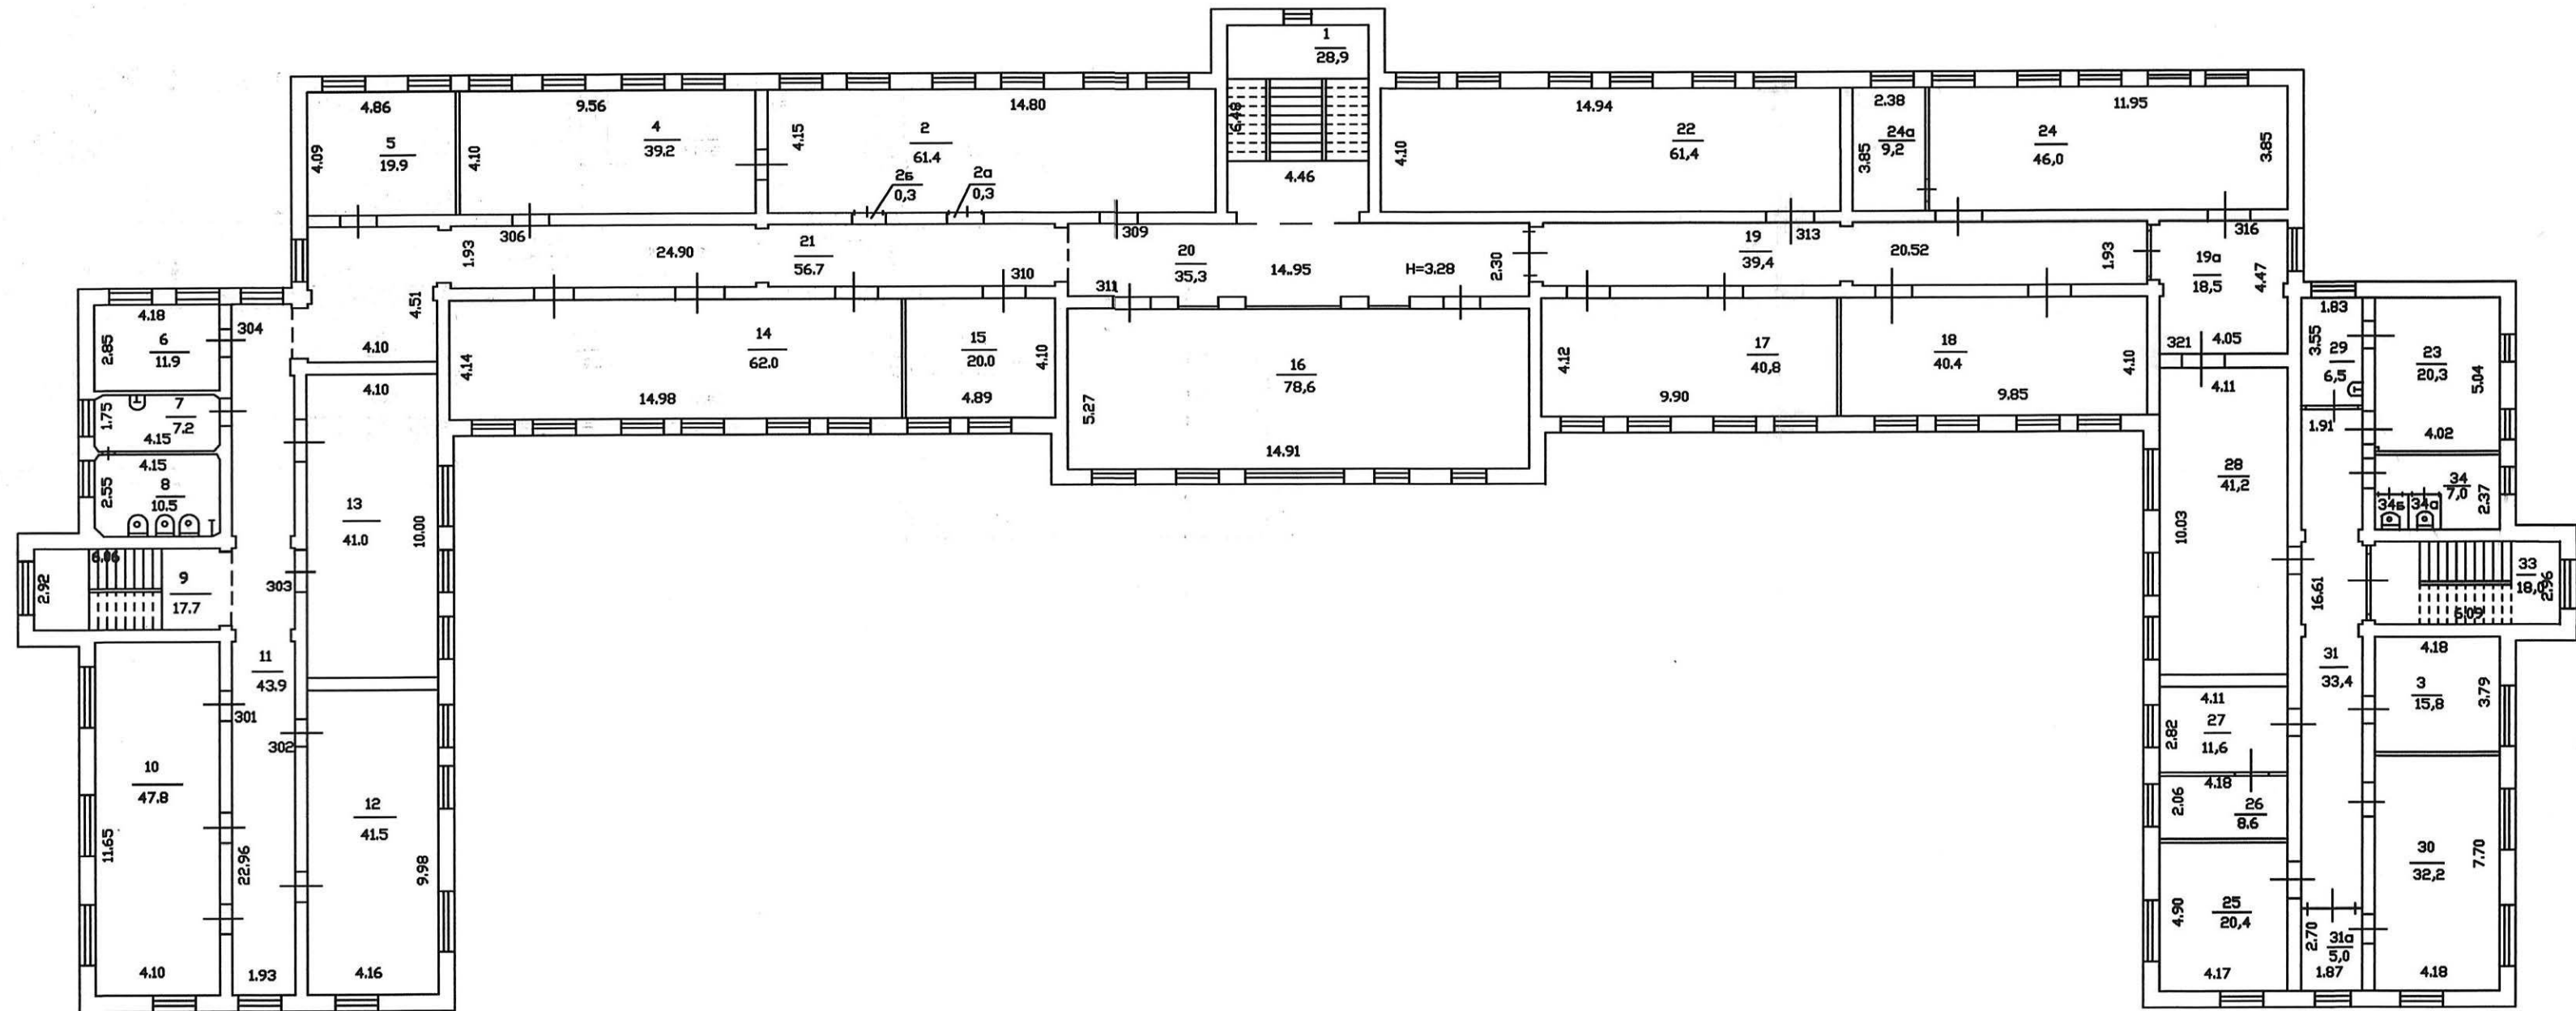


Копия с инвентарного плана по адресу пр-т Ленина, д. 84 к. В /учебный корпус №3		
по данным от 28.02.2005г.		
Дата	И.И.И.	Фамилия И.О.
28.02.05	инженер инженер	Е. Жилкина Е. Ильина
10.06.05	Руководитель группы	<i>[Signature]</i>
	Начальник	

# План стр. лит. Б 4этаж

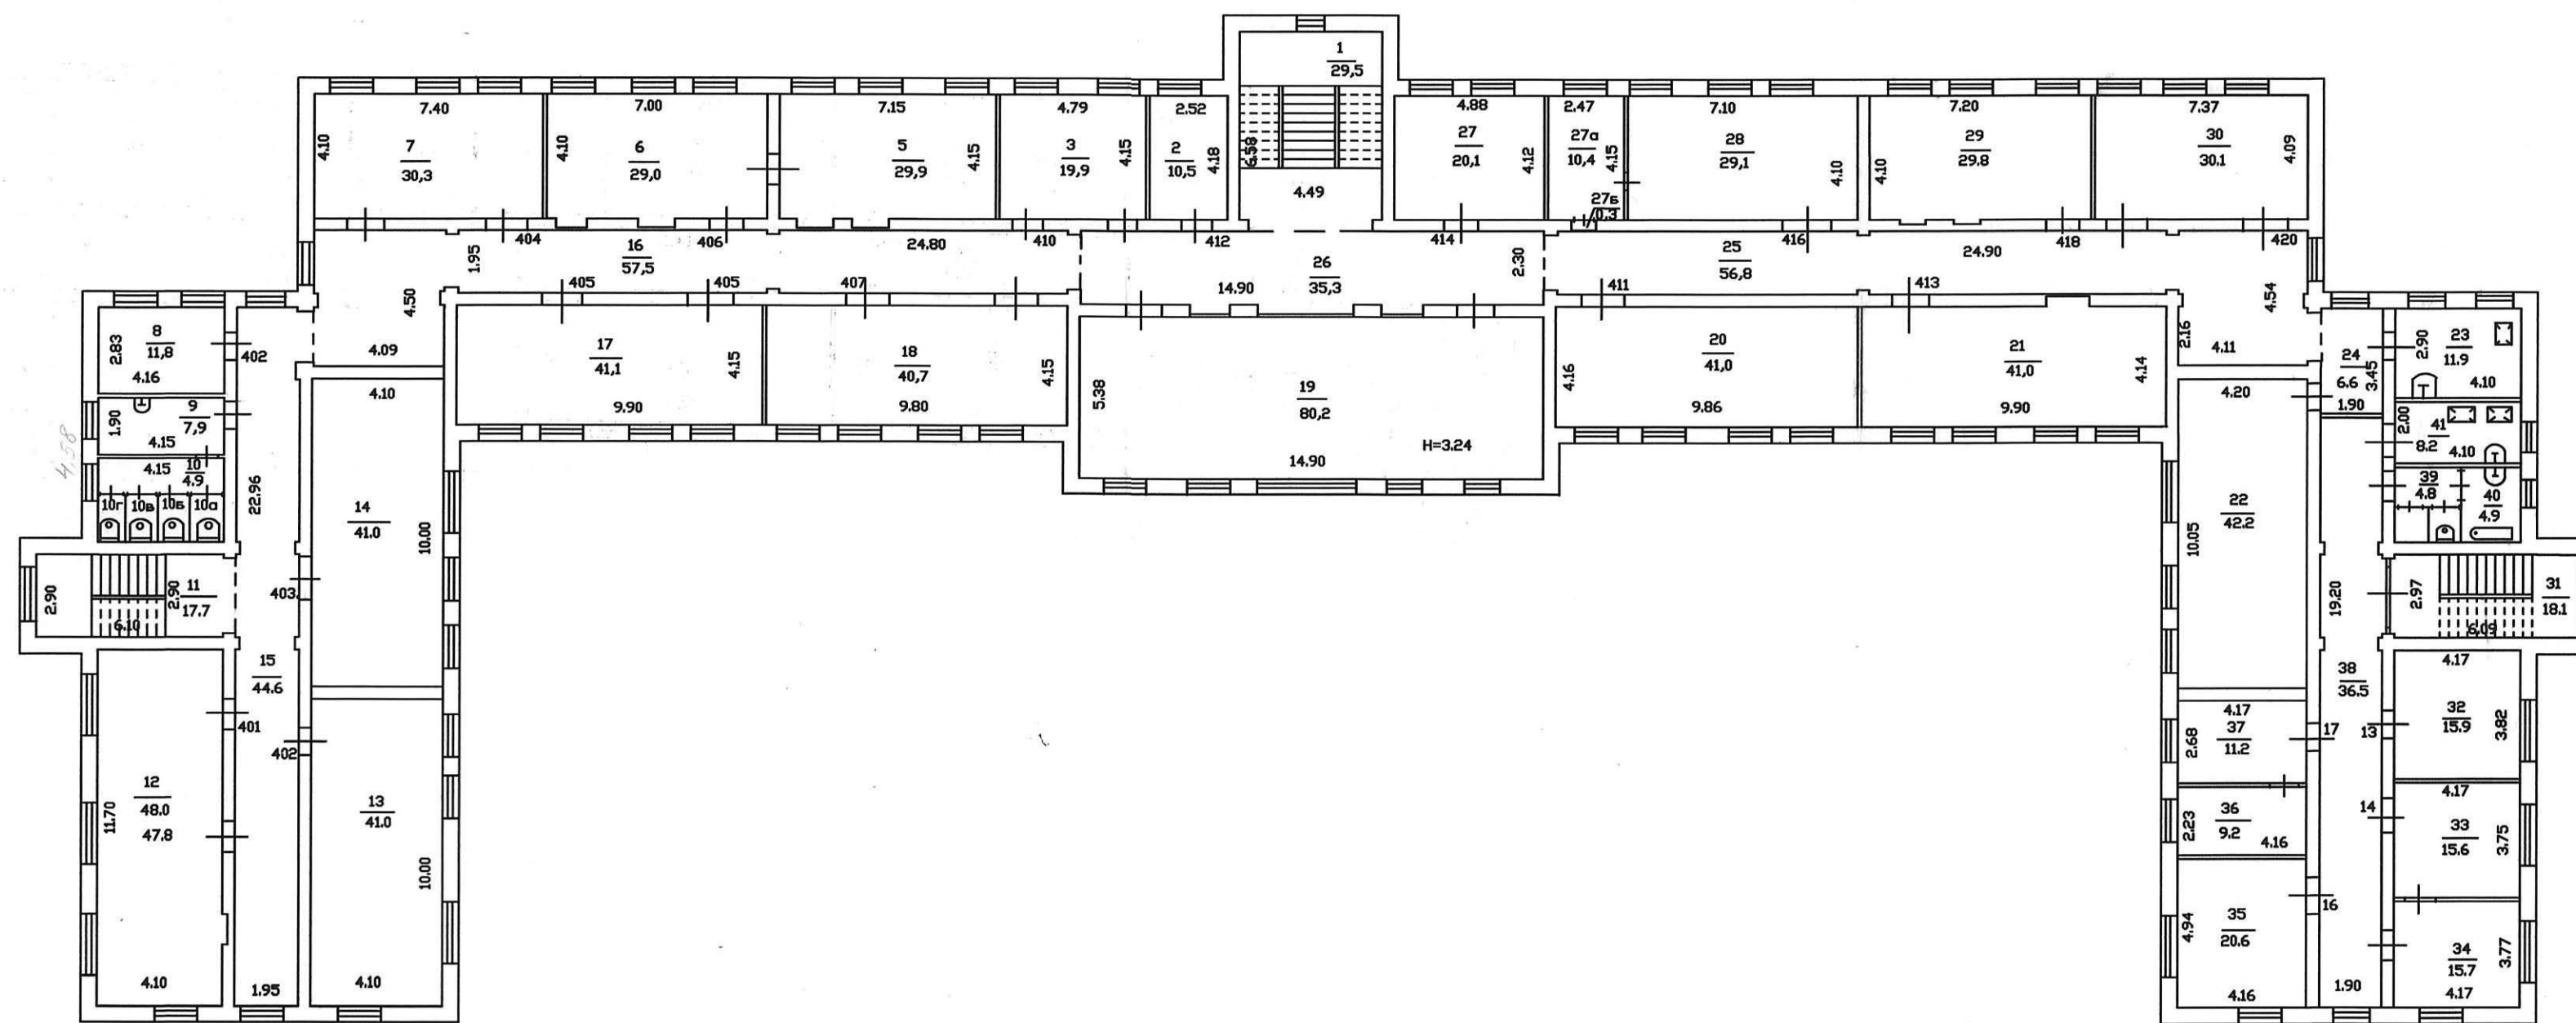


Отделение по г.Тула Тульского филиала ФГУП «Ростехинформатизация»		РФ
Копия с инв. одного плана по адресу <u>пр-т Ленина,</u> <u>д.84чВ (учебный корпус №3)</u>		Масштаб 1: <u>200</u>
по данным <u>28.02.2005г.</u>		Име. №
Дата	Инженер	Подпись
<u>28.02.05</u>	<u>инженер Е. Жилина</u> <u>инженер Е. Ильич</u>	<u>Е.Ильич</u>
<u>10.06.05</u>	<u>Ильич</u>	
Инженер		

# План стр. лит. Б2

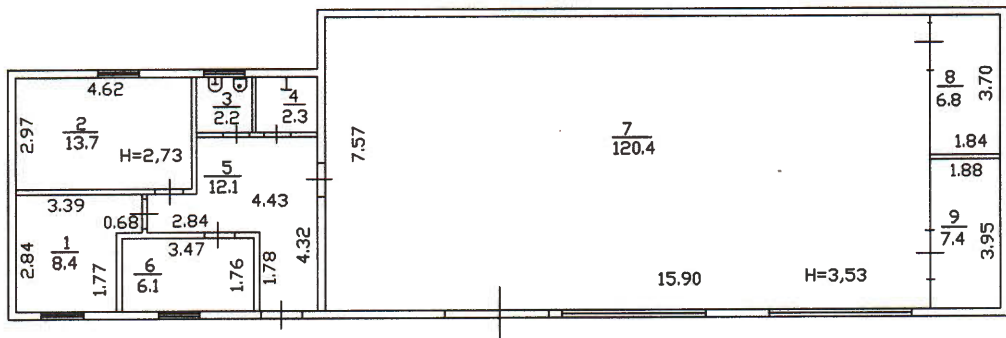

г. Тула		инженер	
БТИ «Ростех»		инженер	
инженер		инженер	
пр-т Ленина		200	
д. 84 к. 8 (учебный корп. №3)			
по данным от		28.02.2005г	
Дата	Инициалы	Фамилия	Подпись
28.02.05	инженер	Е. Жилкин	
	инженер	Е. Ильина	Е. Ильина
10.06.05	Руководитель группы		
	Начальник		

# План стр. лит. Г1

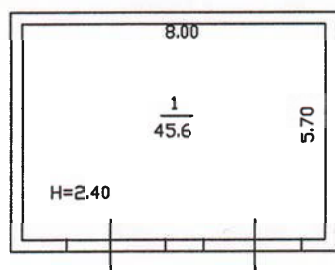

Отделение по г. ?		Филиал	
ФГУП «Рос...		«Архитектура»	
Копия с инв. ... ного плана			Масштаб
по адресу <u>пр-т Ленина,</u>			<u>1:200</u>
<u>д. 84 к. 8 (учебный вар. №3)</u>			Инд. №
по данным <u>28.02.2005г</u>			
Дата	Ис.	Фамилия И.О.	Подпись
28.02.05	инженер	Е. Жилина	Е. Ильина
	инженер	Е. Ильина	
10.06.05	Руководитель	<i>[Signature]</i>	
	Начальник		