


План стр. лит Ж1, Ж4, Ж5

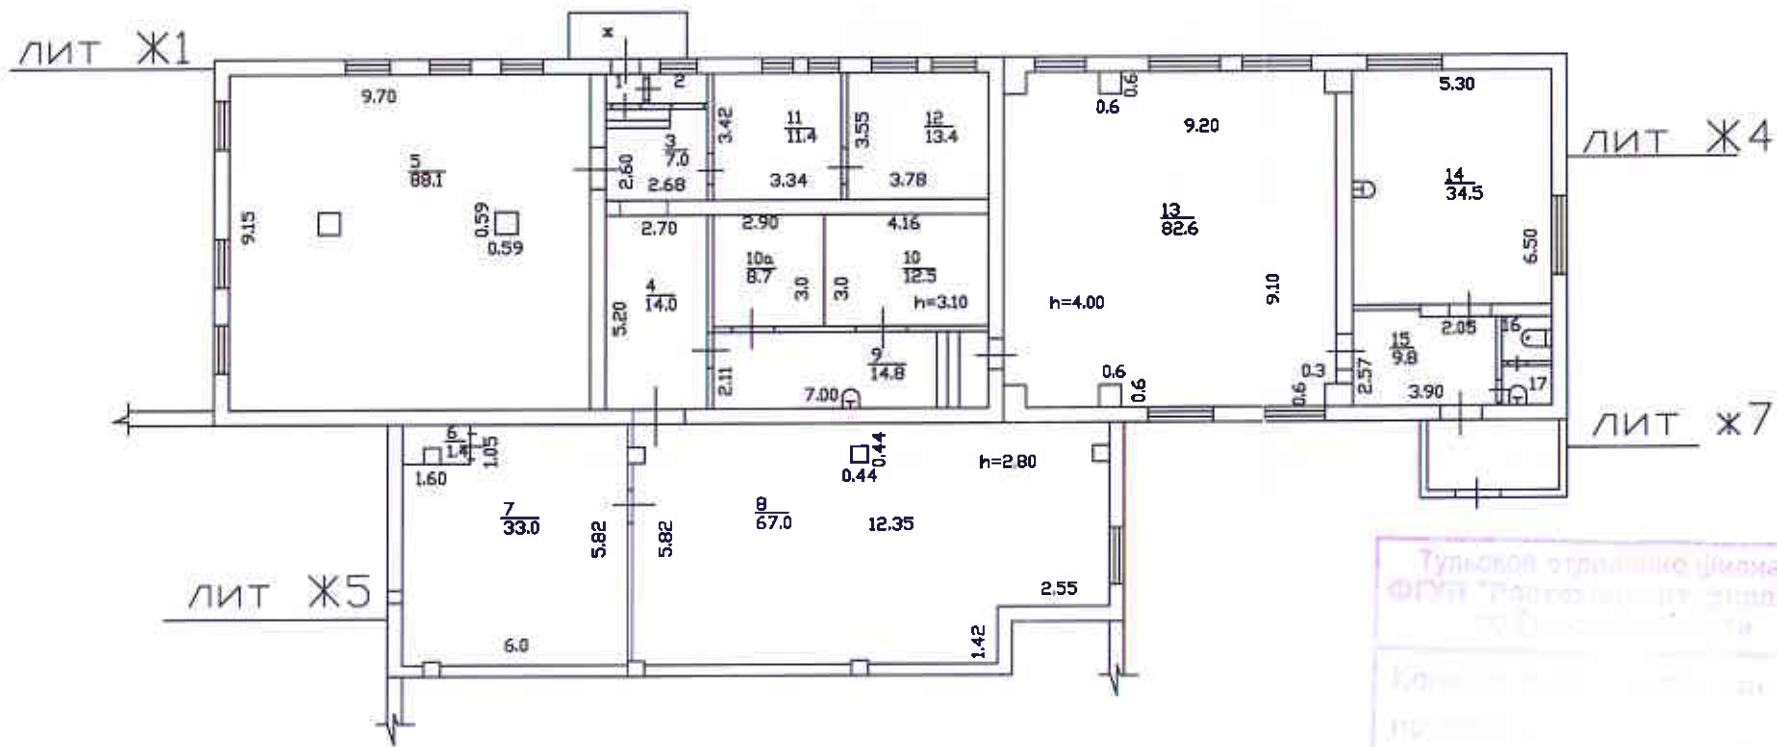

Коллектор	Масштаб
пр.т. Ленина, 84 кБ	200
06.04.05	
12.05.05 термин	Куркина
13.05.05	<i>[Signature]</i>