


План стр. Лит под А - подвал

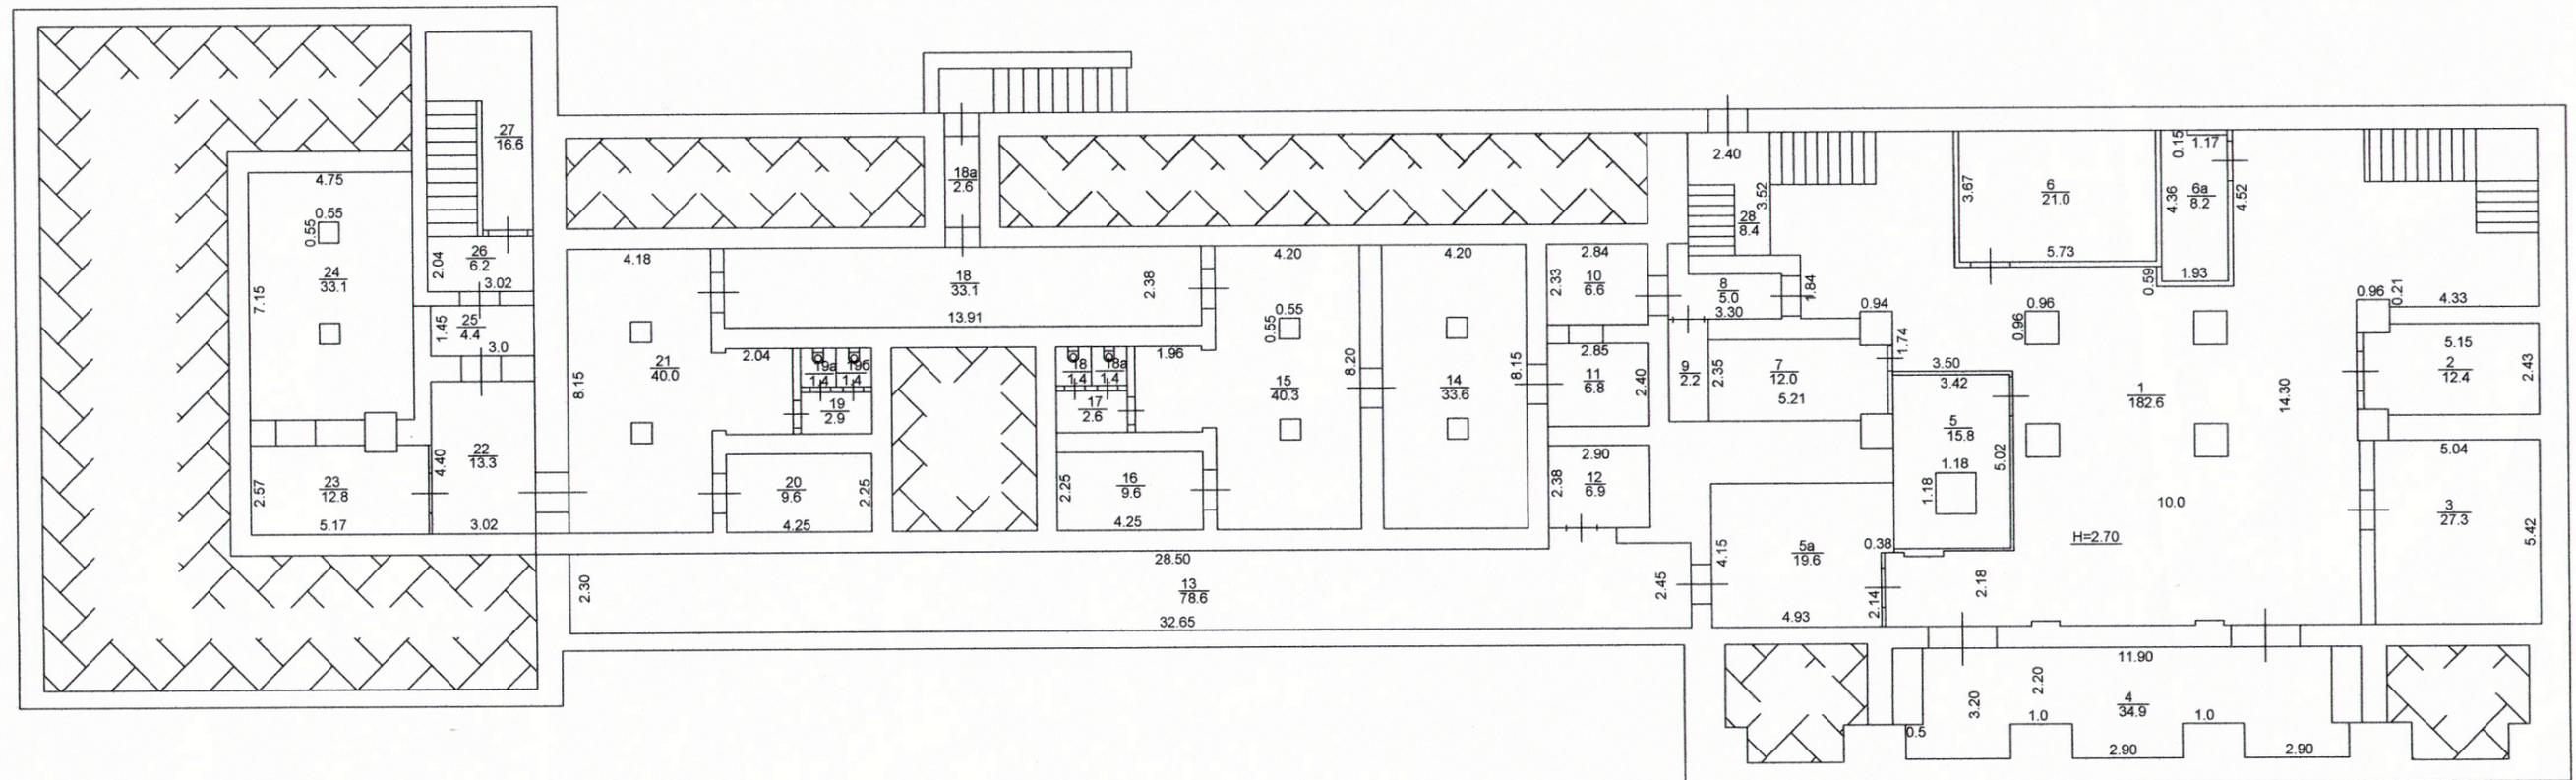


Общество с ограниченной ответственностью «Дэкстер-Гео»

Поэтажный план

Должность	Фамилия И.О.	Подпись	Дата	Тульская область, городской округ город Тула, город Тула, Советский район, проспект Ленина, д. 90	Лист	1
Генеральный директор	Покидина Т.В.	<i>[Подпись]</i>	07.14		Листов	1
Инженер по инвент. строений и сооруж.	Уварова Н.В.	<i>[Подпись]</i>			Масштаб	1:200


План стр. Лит А, А1, А2, А3, а, а1 - 1 этаж

План стр. Лит А2 - 1 этаж  
антресоль над комн. 2, 3

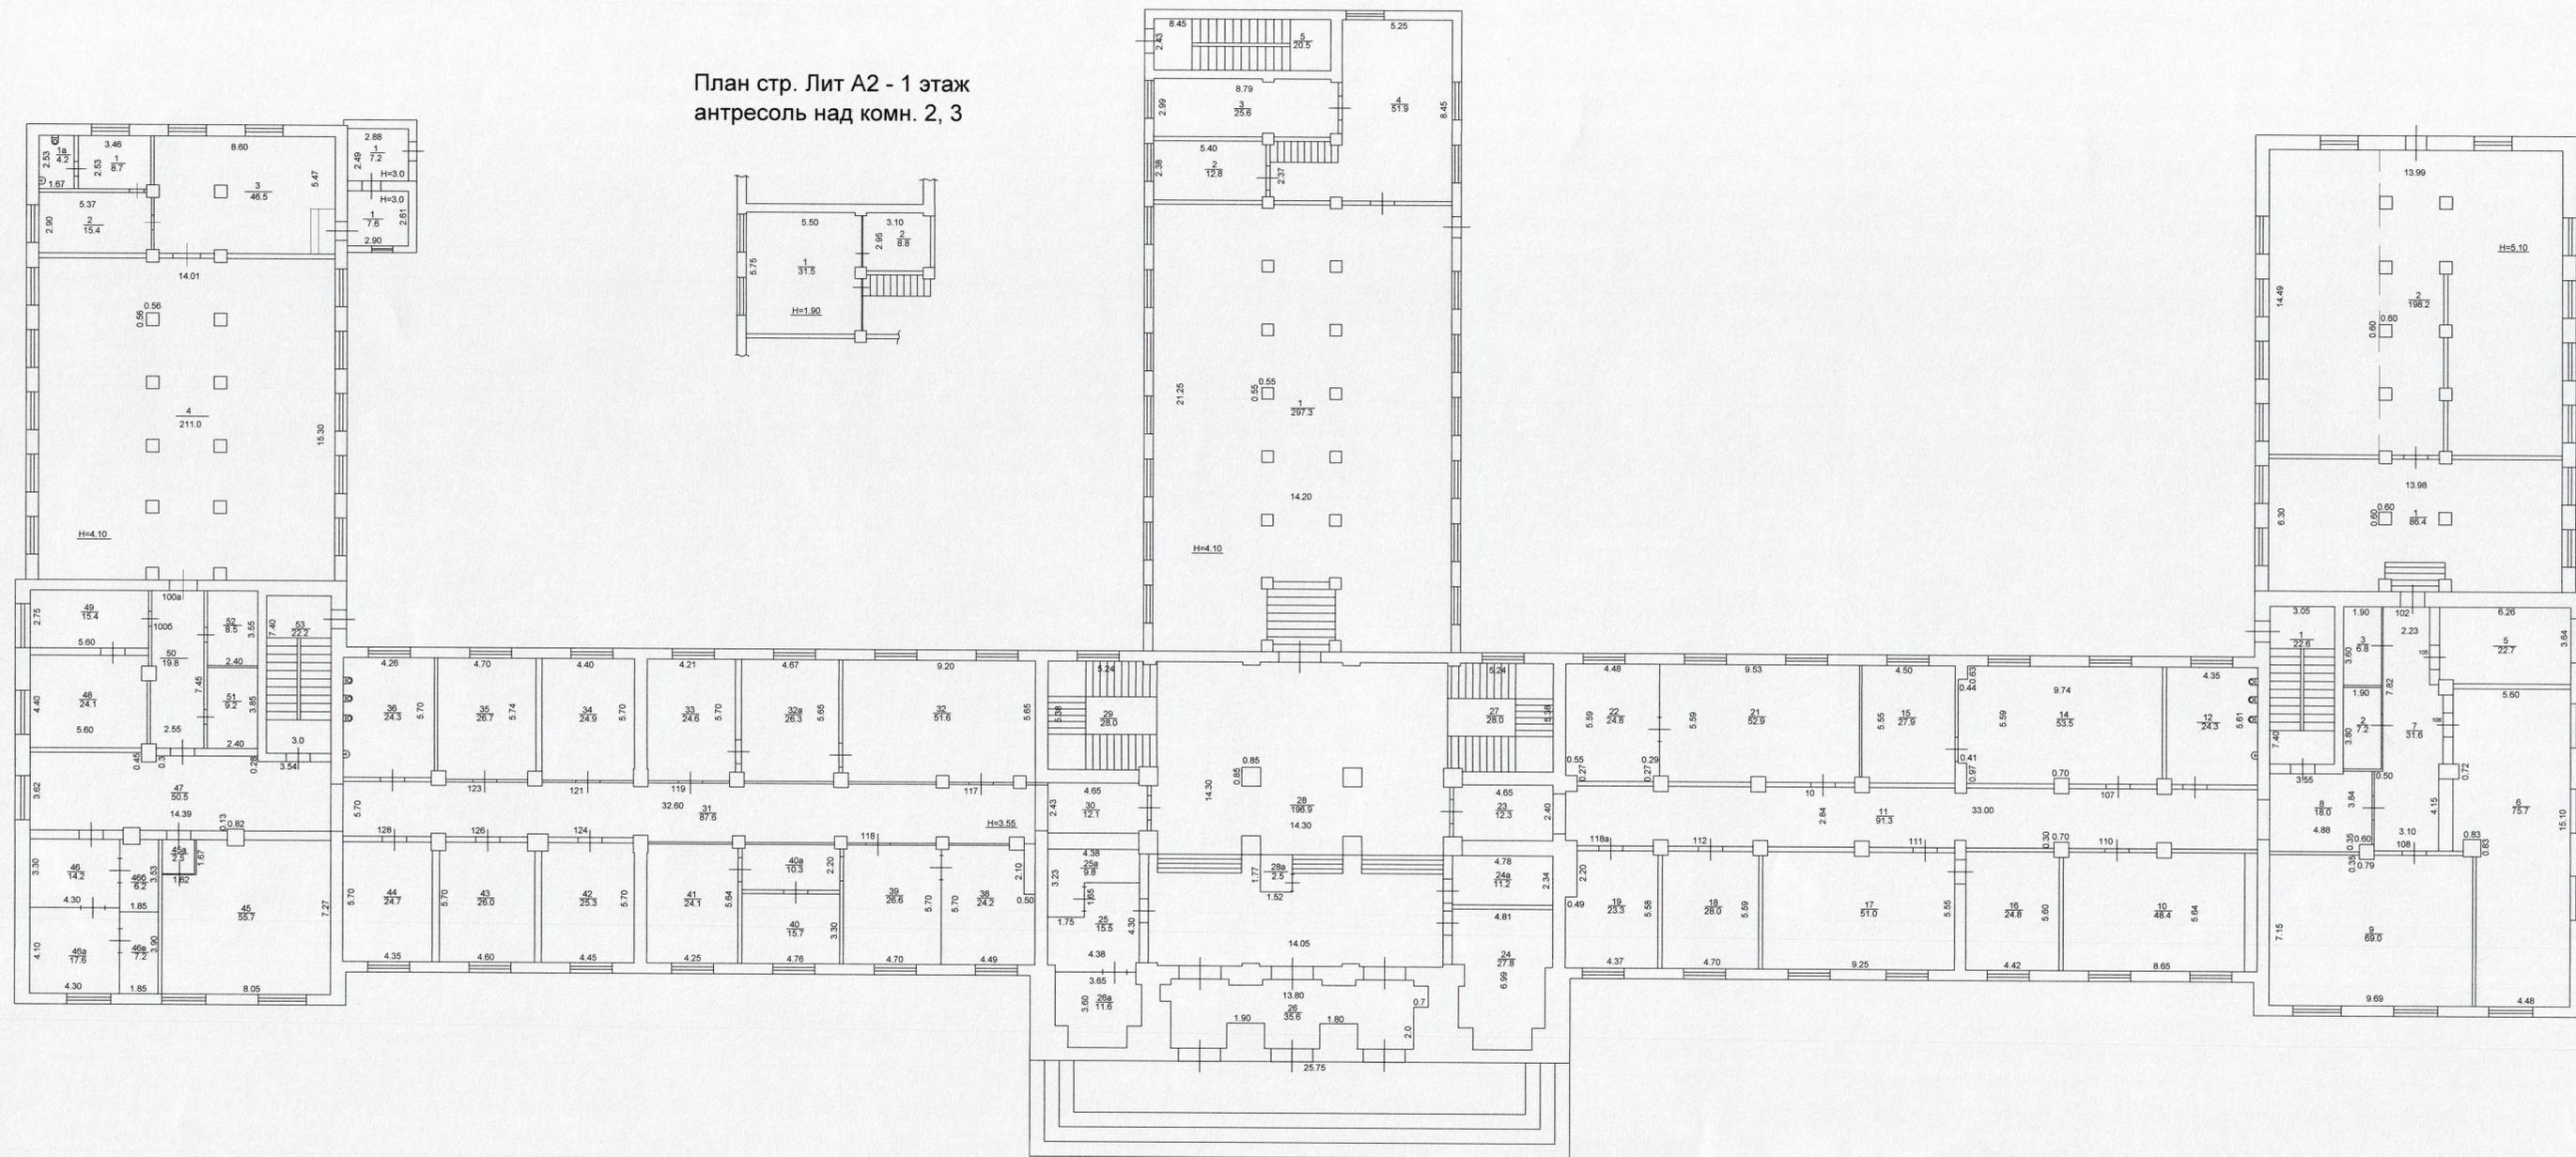

<b>Общество с ограниченной ответственностью «Дэксстер-Гео»</b>			
Поэтажный план			
Должность	Фамилия И.О.	Подпись	Дата
Генеральный директор	Покладина Т.В.		
Инженер по инвент. строений и сооруж.	Уварова Н.В.		
Тульская область, городской округ город Тула, город Тула, Советский район, проспект Ленина, д. 90			Лист 1
			Листов 1
			Масштаб 1:200


План стр. Лит А, А1, А2, А3 - 2 этаж

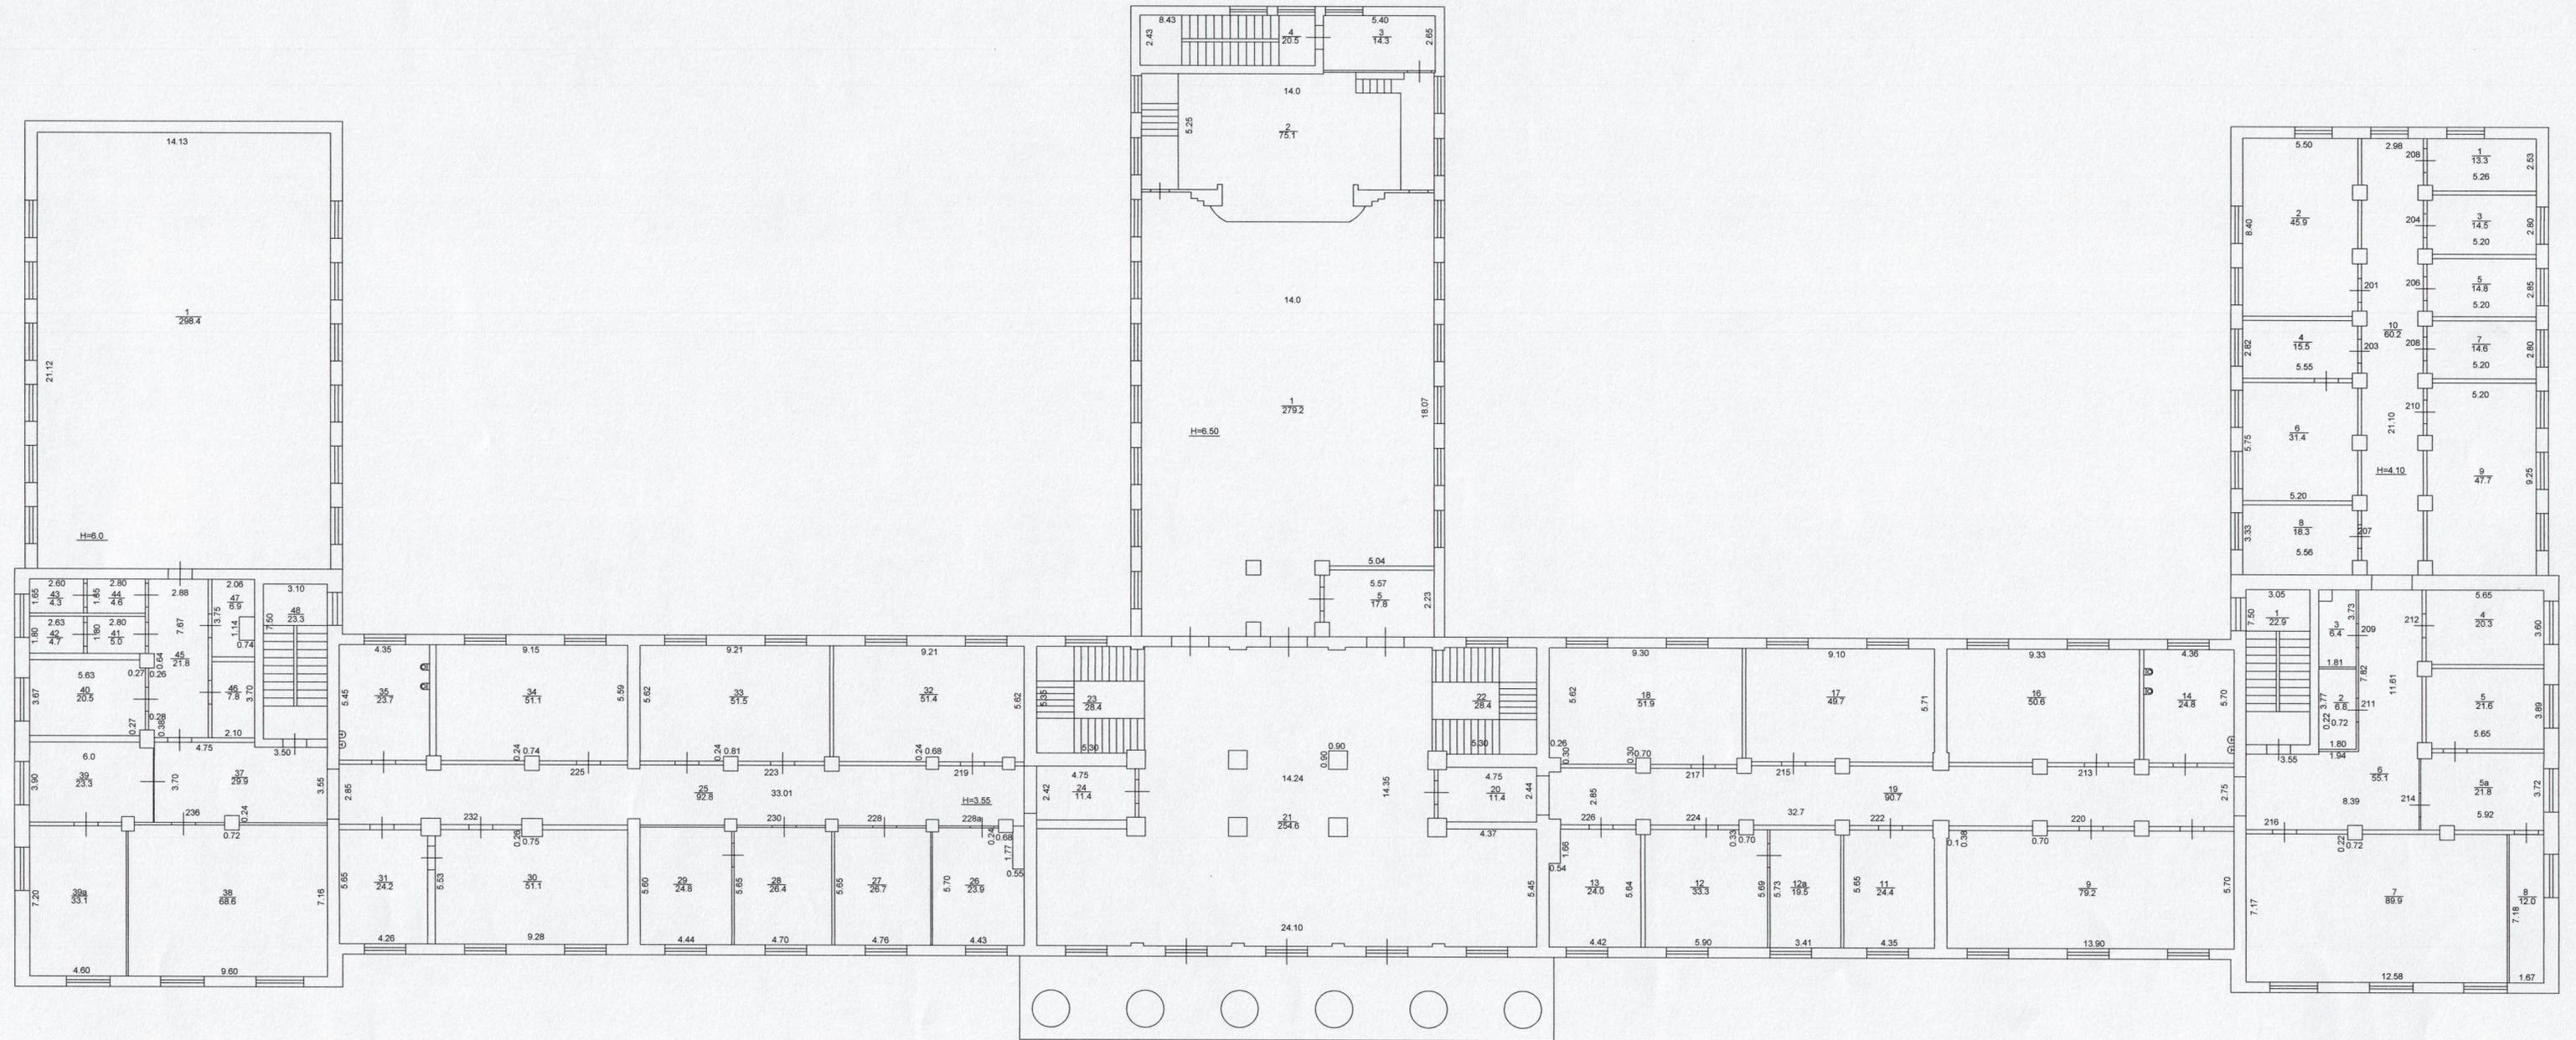

Общество с ограниченной ответственностью «Дэкстер-Гео»			
Поэтажный план			
Должность	Фамилия И.О.	Подпись	Дата
Генеральный директор	Покидина Т.В.		11.08.2018
Инженер по инвент. строений и сооруж.	Уварова Н.В.		11.08.2018
Тульская область, городской округ город Тула, Советский район, проспект Ленина, д. 90			Лист 1
			Листов 1
			Масштаб 1:200



План стр. Лит А - 4 этаж

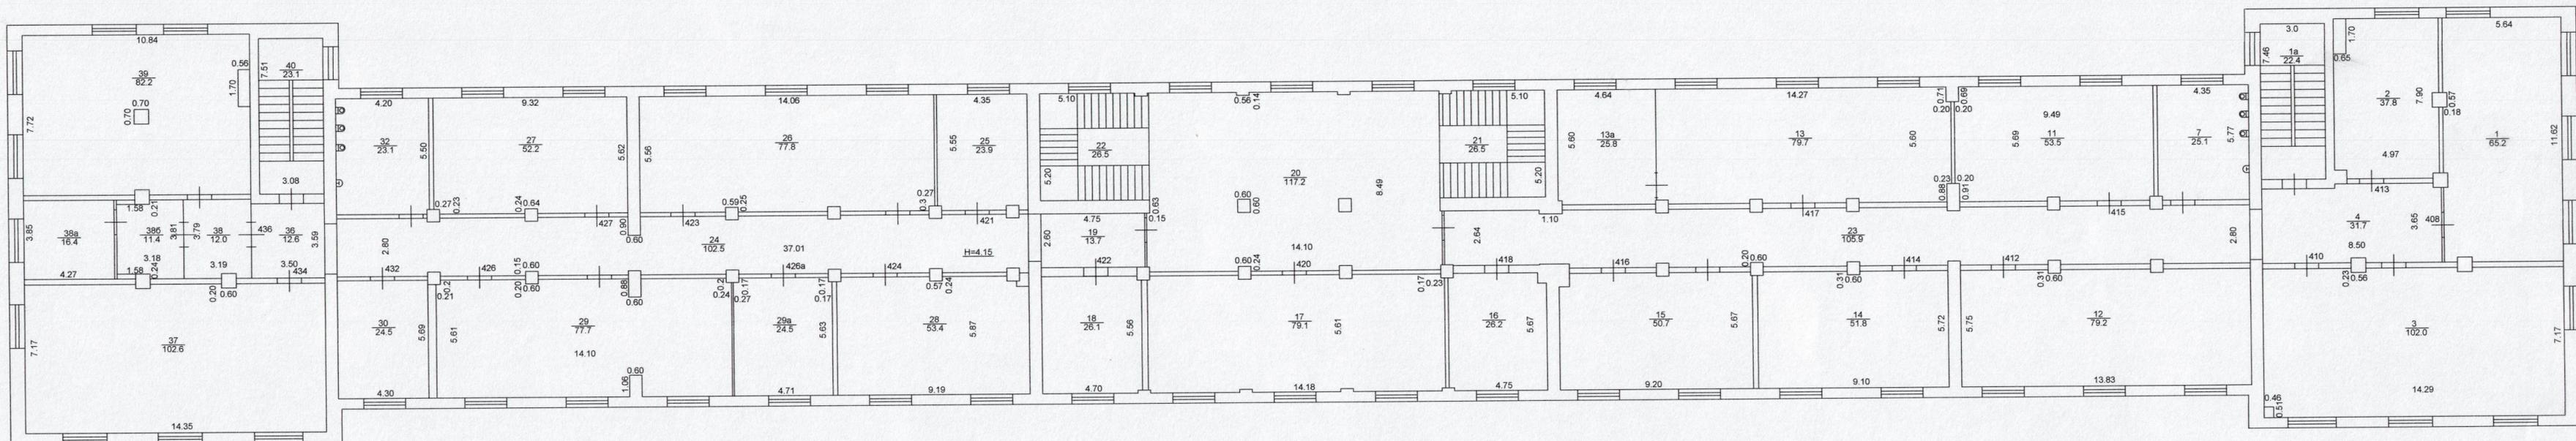

Общество с ограниченной ответственностью «Джестер-Гео»				
Поэтажный план				
Должность	Фамилия И.О.	Подпись	Дата	
Генеральный директор	Покидина Т.В.	<i>[Подпись]</i>	10.04.2014	Тульская область, городской округ город Тула, Советский район, проспект Ленина, д. 90
Инженер по инвент. строений и сооруж.	Уварова Н.В.	<i>[Подпись]</i>	10.04.2014	
				Лист 1
				Листов 1
				Масштаб 1:200